



1 | **Profil transversal**
SCHAAL 1 : 200




2 | **Profil longitudinal**
SCHAAL 1 : 200

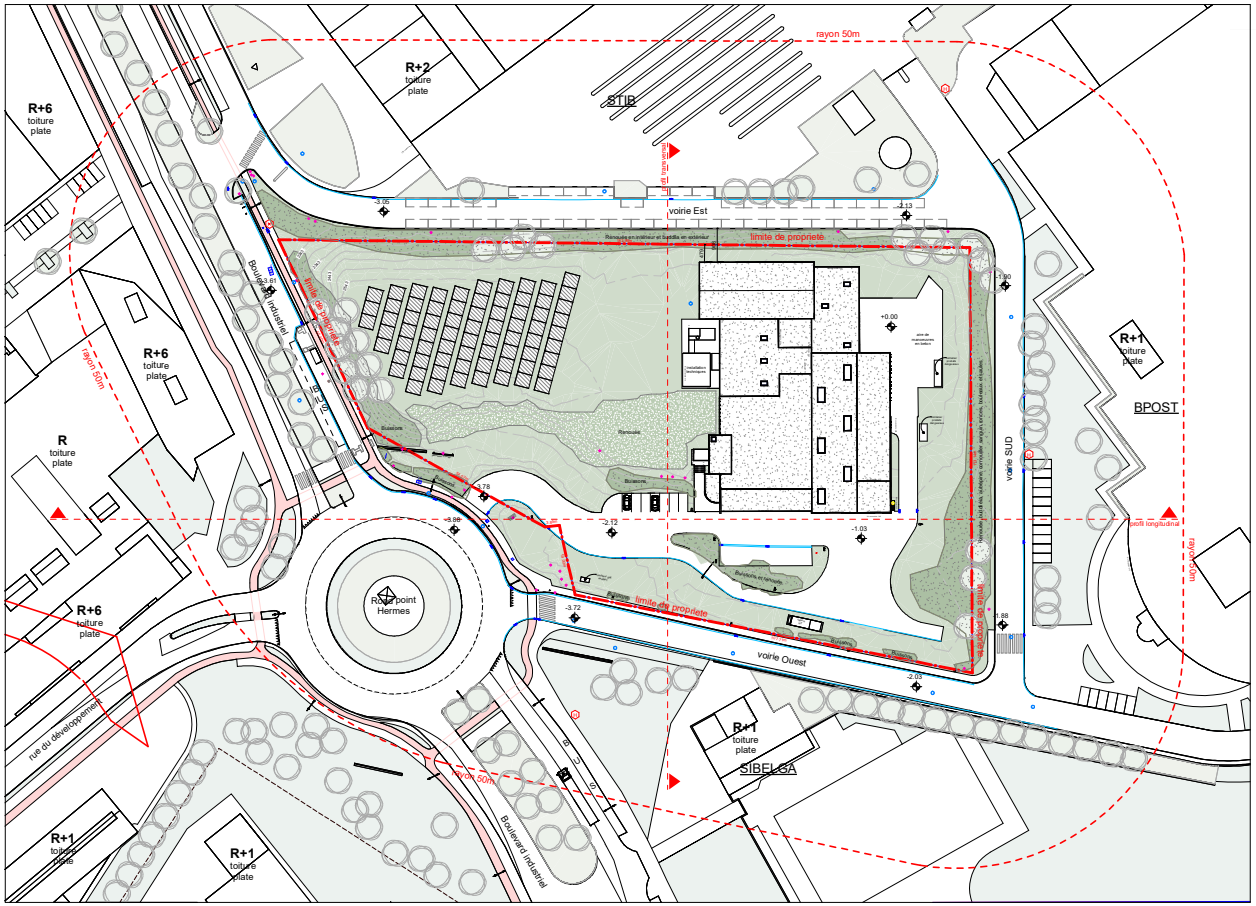


3 | **PLAN D'IMPLANTATION SITUATION EXISTANTE**
SCHAAL 1 : 500

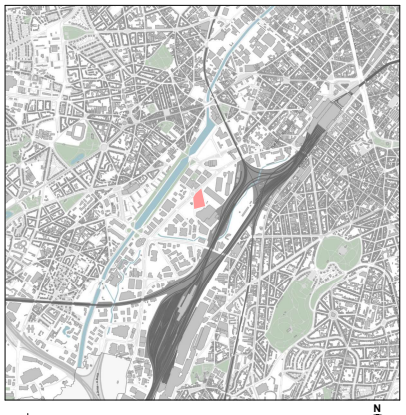

4 | **plan de situation**
SCHAAL 1 : 2000

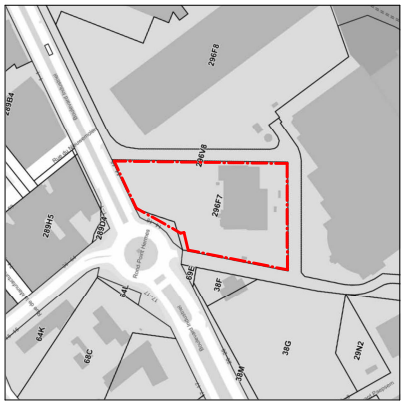

5 | **plan cadastral**
SCHAAL 1 : 2000

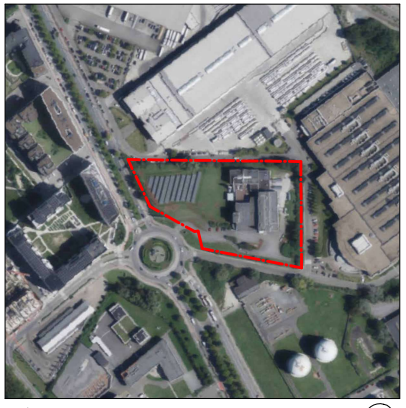

6 | **plan satelite**
SCHAAL 1 : 2000

Légende Niv 00.00m = TAW 25.43m

arbre
zone arbustive dense
zone prairie fleurie
zone verte
piste cyclable
panneaux photovoltaïques
fossé
Limite propriété
rayon 50m
courbes de niveaux
reseau égouttage
limite parcellaire
réverbère Bd Industriel
hydrant
chambre de visite
avaloir
panneau
réverbère
regard gaz
regard eau

TITEL / Titre: **HUB DE LOGISTIQUE URBAINE DURABLE**

ADRES / Adresse: Boulevard Industriel 18, 1070 Anderlecht

wijzigingplannen / modifications

ALLE MATEN DIENEN TER PLAATSE OPGEMETEN TE WORDEN VOOR UITVOERING

Les cotes sont données à titre indicatif, toutes les mesures doivent être vérifié par l'entreprise sur le chantier

FASE / Phase: DEMANDE DE PERMIS D'URBANISME

TOESTAND / Etat: SITUATION DE DROIT

PLAN: PLAN D'IMPLANTATION PROFILS LONGITUDINAL ET TRANSVERSAL

SCHAAL / Echelle: As indicated


PLANNR. / N° Plan: PU.01

VAN IN TOTAAL: 14

DOSSIER: P360

INDEX / Indice: 0

DATUM / DATE: 13/05/2026

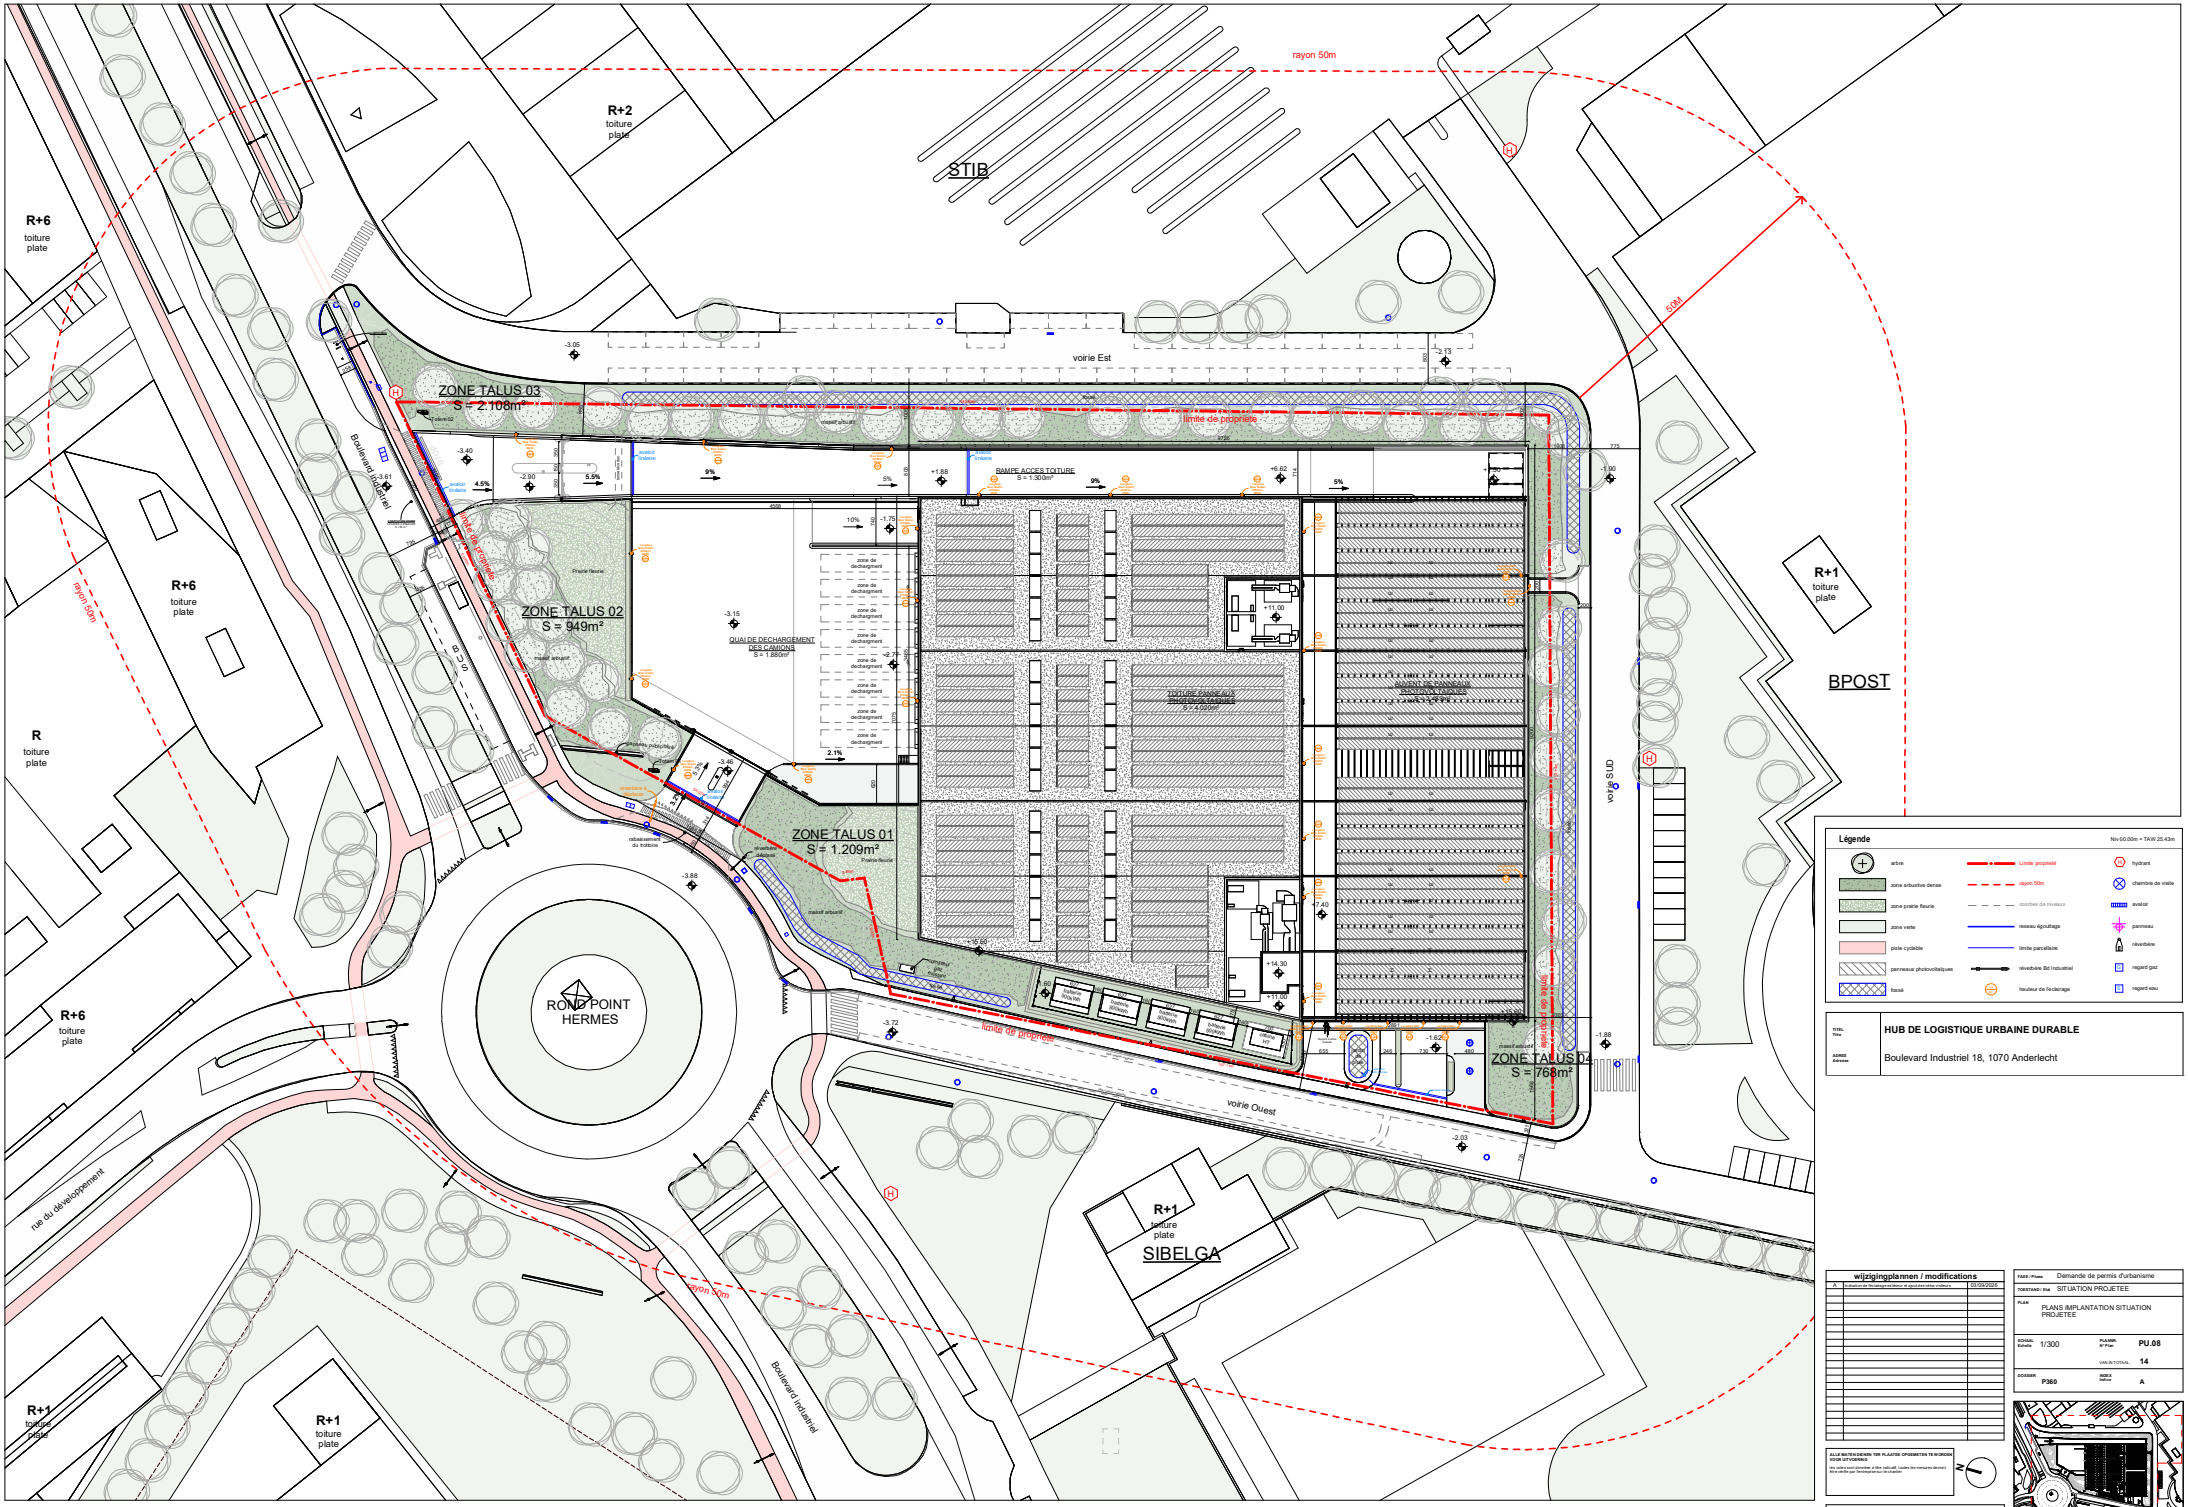

1 | Plan d'implantation
SCHAAL - 1:300