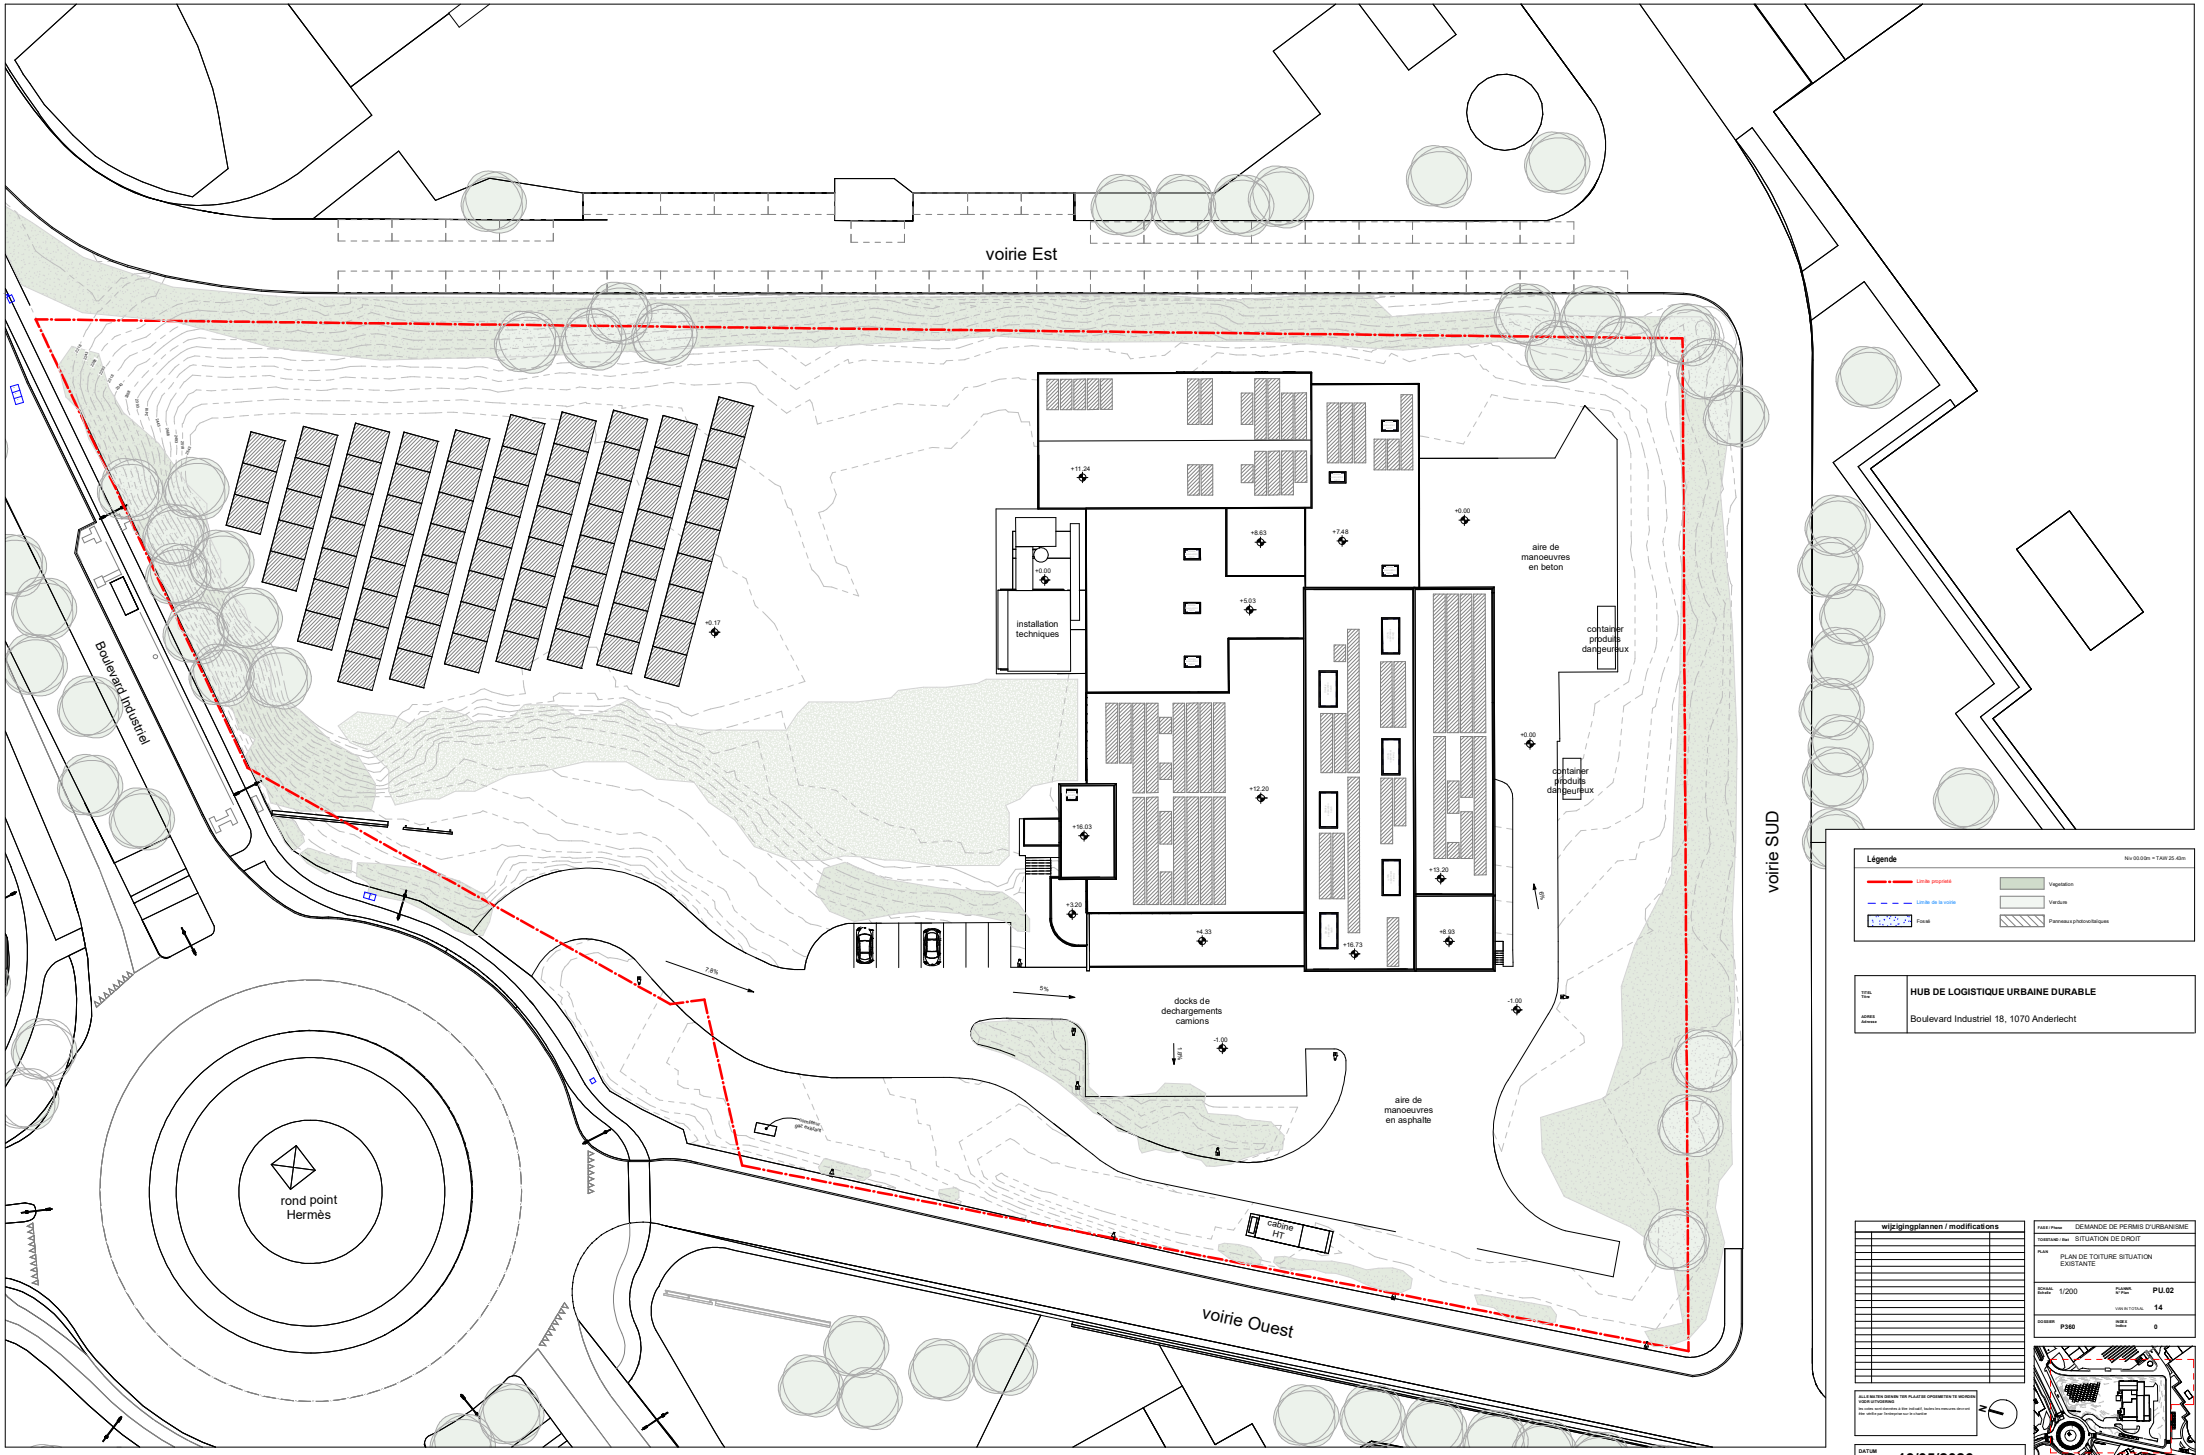


TITRE / Titre	**HUB DE LOGISTIQUE URBAINE DURABLE**
ADRESSE / Adresse	Boulevard Industriel 18, 1070 Anderlecht

wijzigingsplannen / modifications

FASE / Phase	DEMANDE DE PERMIS D'URBANISME
TOESTAND / Etat	SITUATION DE DROIT
PLAN	PLAN DE TOITURE SITUATION EXISTANTE
SCHAAL / Echelle	1/200
PLANNR. N° Plan	PU.02
VAN IN TOTAAL	14
DOSSIER	P360
INDEX / Indice	0


ALLE MATEN DIENEN TER PLAATSE OPGEMETEN TE WORDEN VOOR UITVOERING

Les cotes sont données à titre indicatif, toutes les mesures devront être vérifié par l'entreprise sur le chantier


DATUM / DATE **13/05/2026**

1 | **Plan de toiture**
SCHAAL 1 : 200


0m 2m 10m 30m 40m

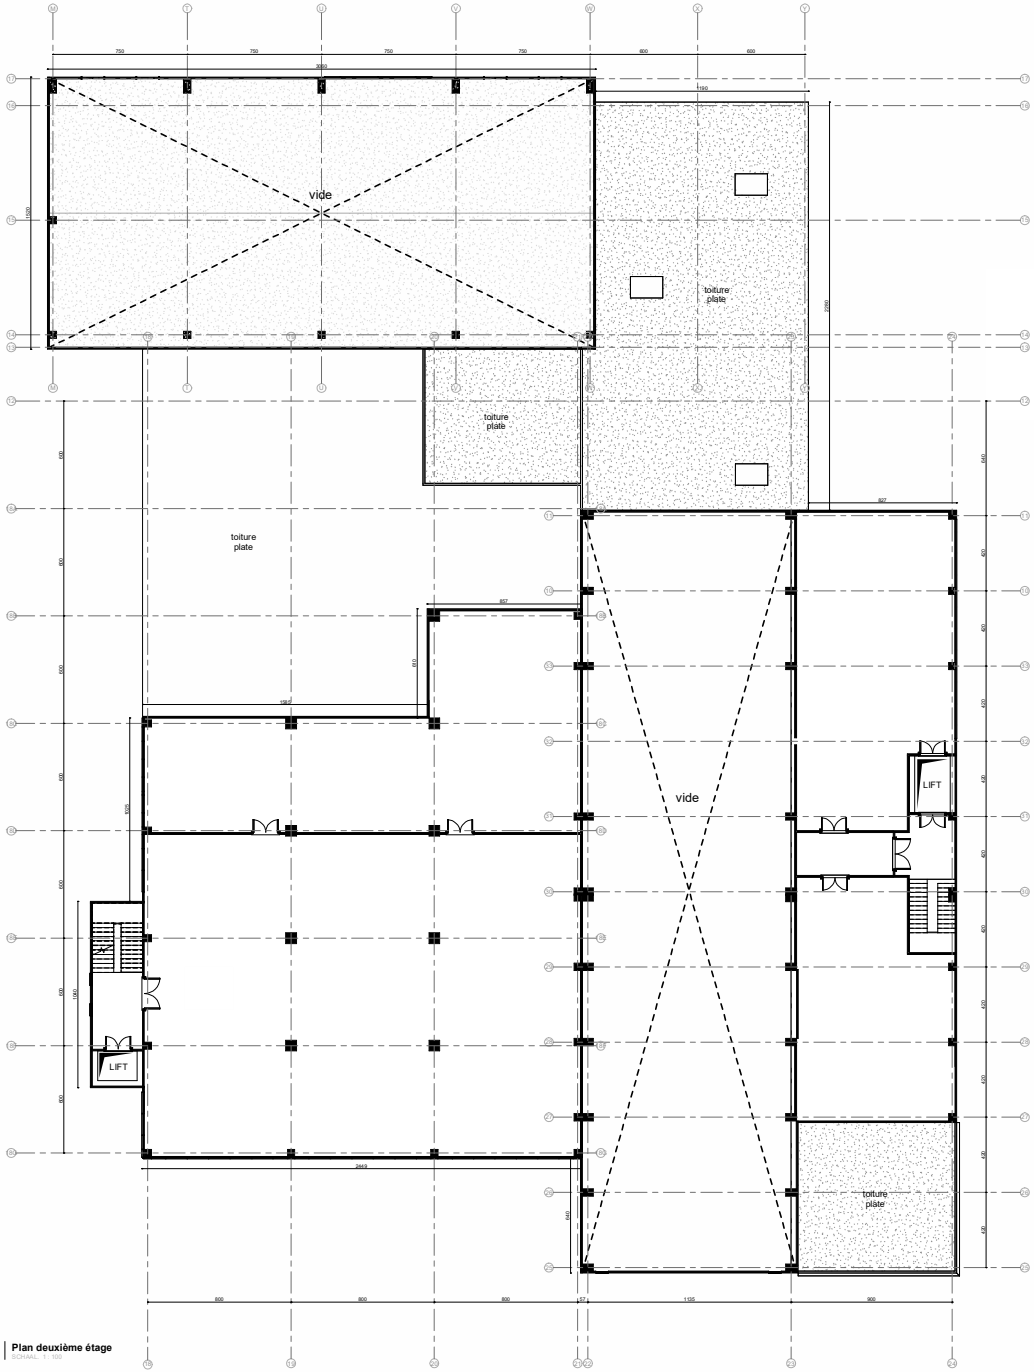

1 | Plan deuxième étage
SCHAAL 1 : 100

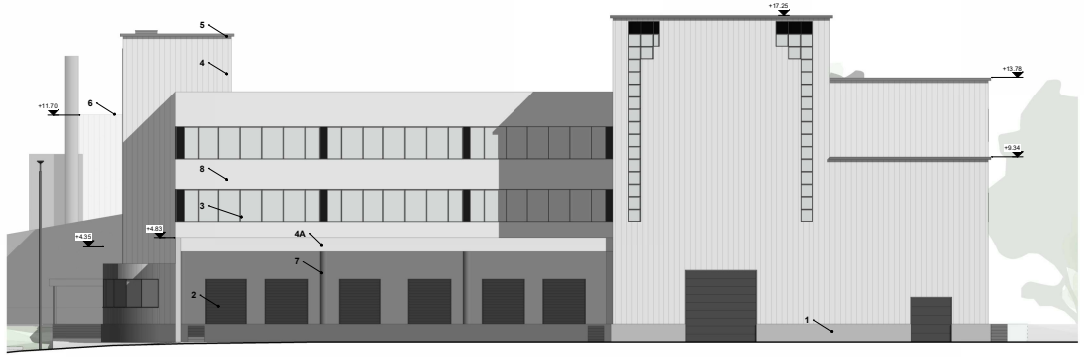

2 | Elevation OUEST
SCHAAL 1 : 100

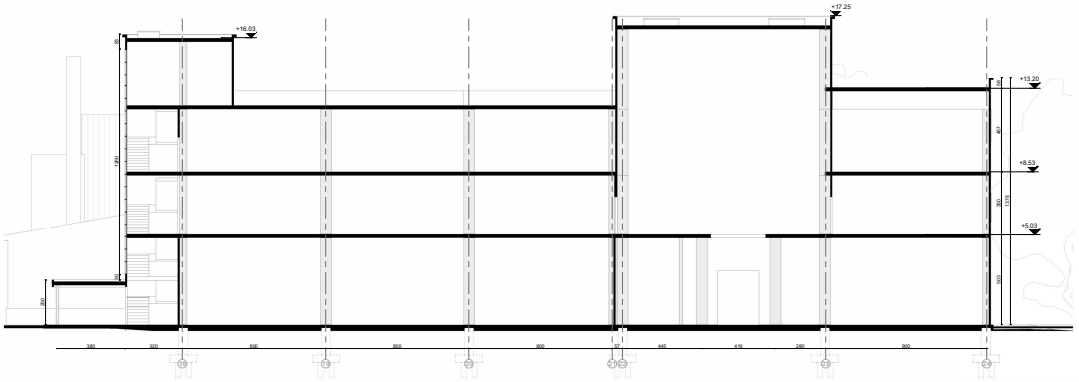

3 | Coupe A-A
SCHAAL 1 : 100

TOTAL Titre	**HUB DE LOGISTIQUE URBAINE DURABLE**
ADRES Adresse	Boulevard Industriel 18, 1070 Anderlecht

Materiaux

1. Soubassement en béton
2. Portes en métal laqué, teinte bleue
3. Menuiseries extérieures en aluminium laqué, teinte bleue
4. Bardage tôle ondulée, teinte blanc cassé
4A. bardage en métal laqué bleu vif
5. Acrotère métallique cintré, teinte bleue
6. Couvre mur en aluminium, teinte blanc cassé
7. Colonne en béton
8. Panneau de façade en béton

Légende

Niv 00.00m = TAW 25.43m

- Limite propriété
- Limite de la voirie
- Fossé
- Végétation
- Verdure
- Panneaux photovoltaïques


wijzigingplannen / modifications


ALLE RECHTEN GEVAAN TER PLAATSE OPGEMETEN TE WORDEN VOOR UITVOERING

De notie- en tekeningen & 3de indicatif, laatste les metcuren dienen dan aldrijs per fenderpriar aur te chaeiter


FASE / Phase	DEMANDE DE PERMIS D'URBANISME
TEKENING / Iter	SITUATION DE DROIT
PLAN	PLAN 2EME ETAGE ELEVATION OUEST COUPE A-A
SCHAAL Echelle	1/100
PLANNR N° Plan	PU.03
VAN IN TOTAAL	14
DOSSIER	P360
INDEX Indice	0

DATUM DATE **13/05/2026**

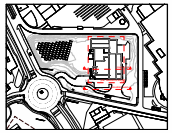


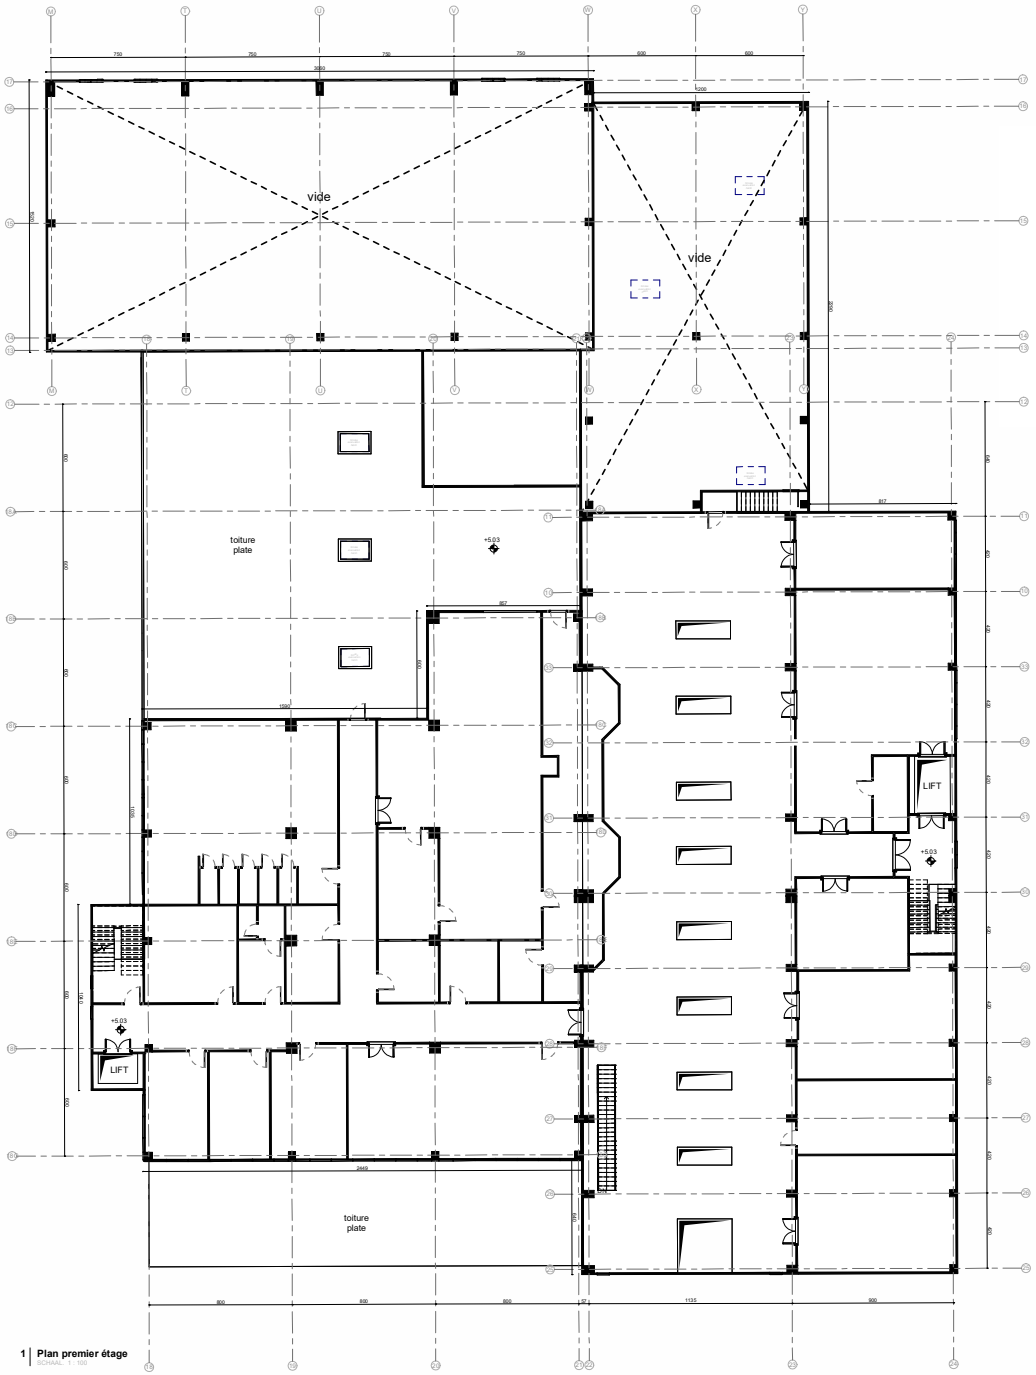

1 | Plan premier étage
SCHAAL 1 : 100

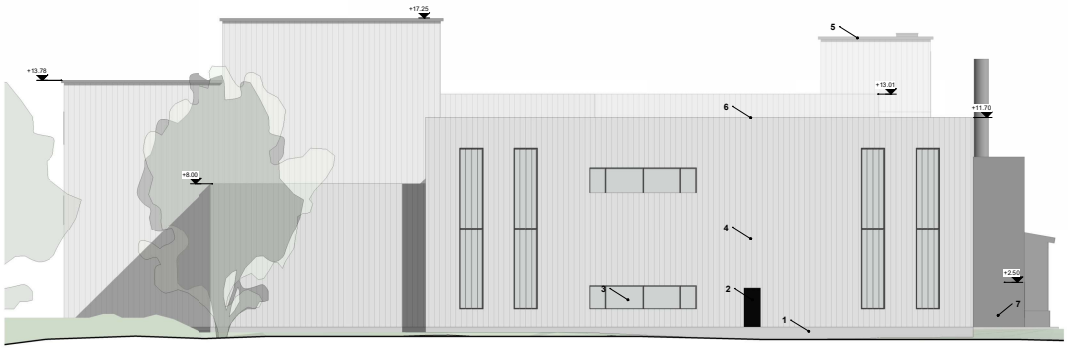

2 | Elevation EST
SCHAAL 1 : 100

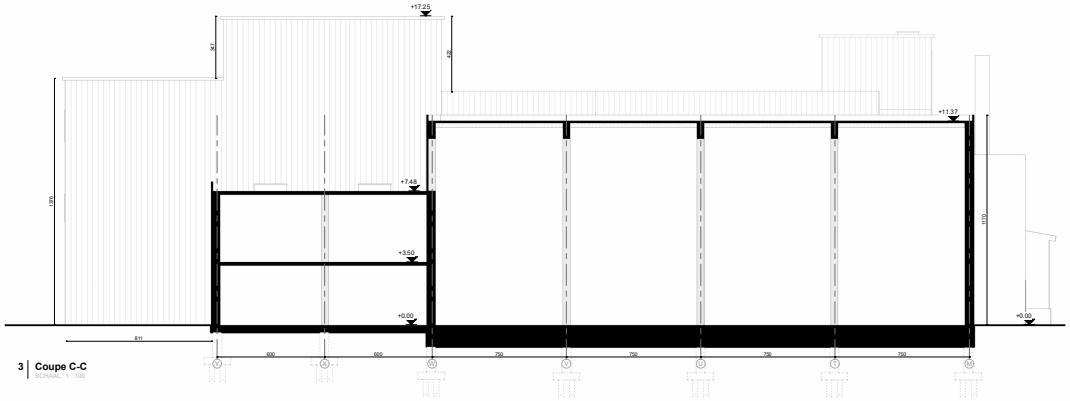

3 | Coupe C-C
SCHAAL 1 : 100

TOTAL Titre	**HUB DE LOGISTIQUE URBAINE DURABLE**
ADRES Adresse	Boulevard Industriel 18, 1070 Anderlecht

Materiaux

1. Soubassement en béton
2. Portes en métal laqué, teinte bleue
3. Menuiseries extérieures en aluminium laqué, teinte bleue
4. Bardage tôle ondulée, teinte blanc cassé
4A. bardage en métal laqué bleu vif
5. Acrotère métallique cintré, teinte bleue
6. Couvre mur en aluminium, teinte blanc cassé
7. Colonne en béton
8. Panneau de façade en béton

Légende

Niv 00.00m = TAW 25.43m


Limite propriété
Limite de la visibilité
Fossé
Vegetation
Verdure
Panneaux photovoltaïques

wijzigingplannen / modifications

FASE / Phase	DEMANDE DE PERMIS D'URBANISME
TOEVOEGD / Ref.	SITUATION DE DROIT
PLAN	PLAN 1ER ETAGE ELEVATION EST COUPE C-C
SCHAAL Echelle	1/100
PLANNR N° Plan	PU.04
VAN IN TOTAAL	14
OG-00/BR	P360
INDEX Indice	0

ALLE MATEN DIENEN TER PLAATSE GECONTROLEERD TE WORDEN VOOR UITVOERING
Les cotes sont données à titre indicatif, toutes les mesures devront être vérifiés par l'entreprise sur le chantier

DATUM DATE 13/05/2026

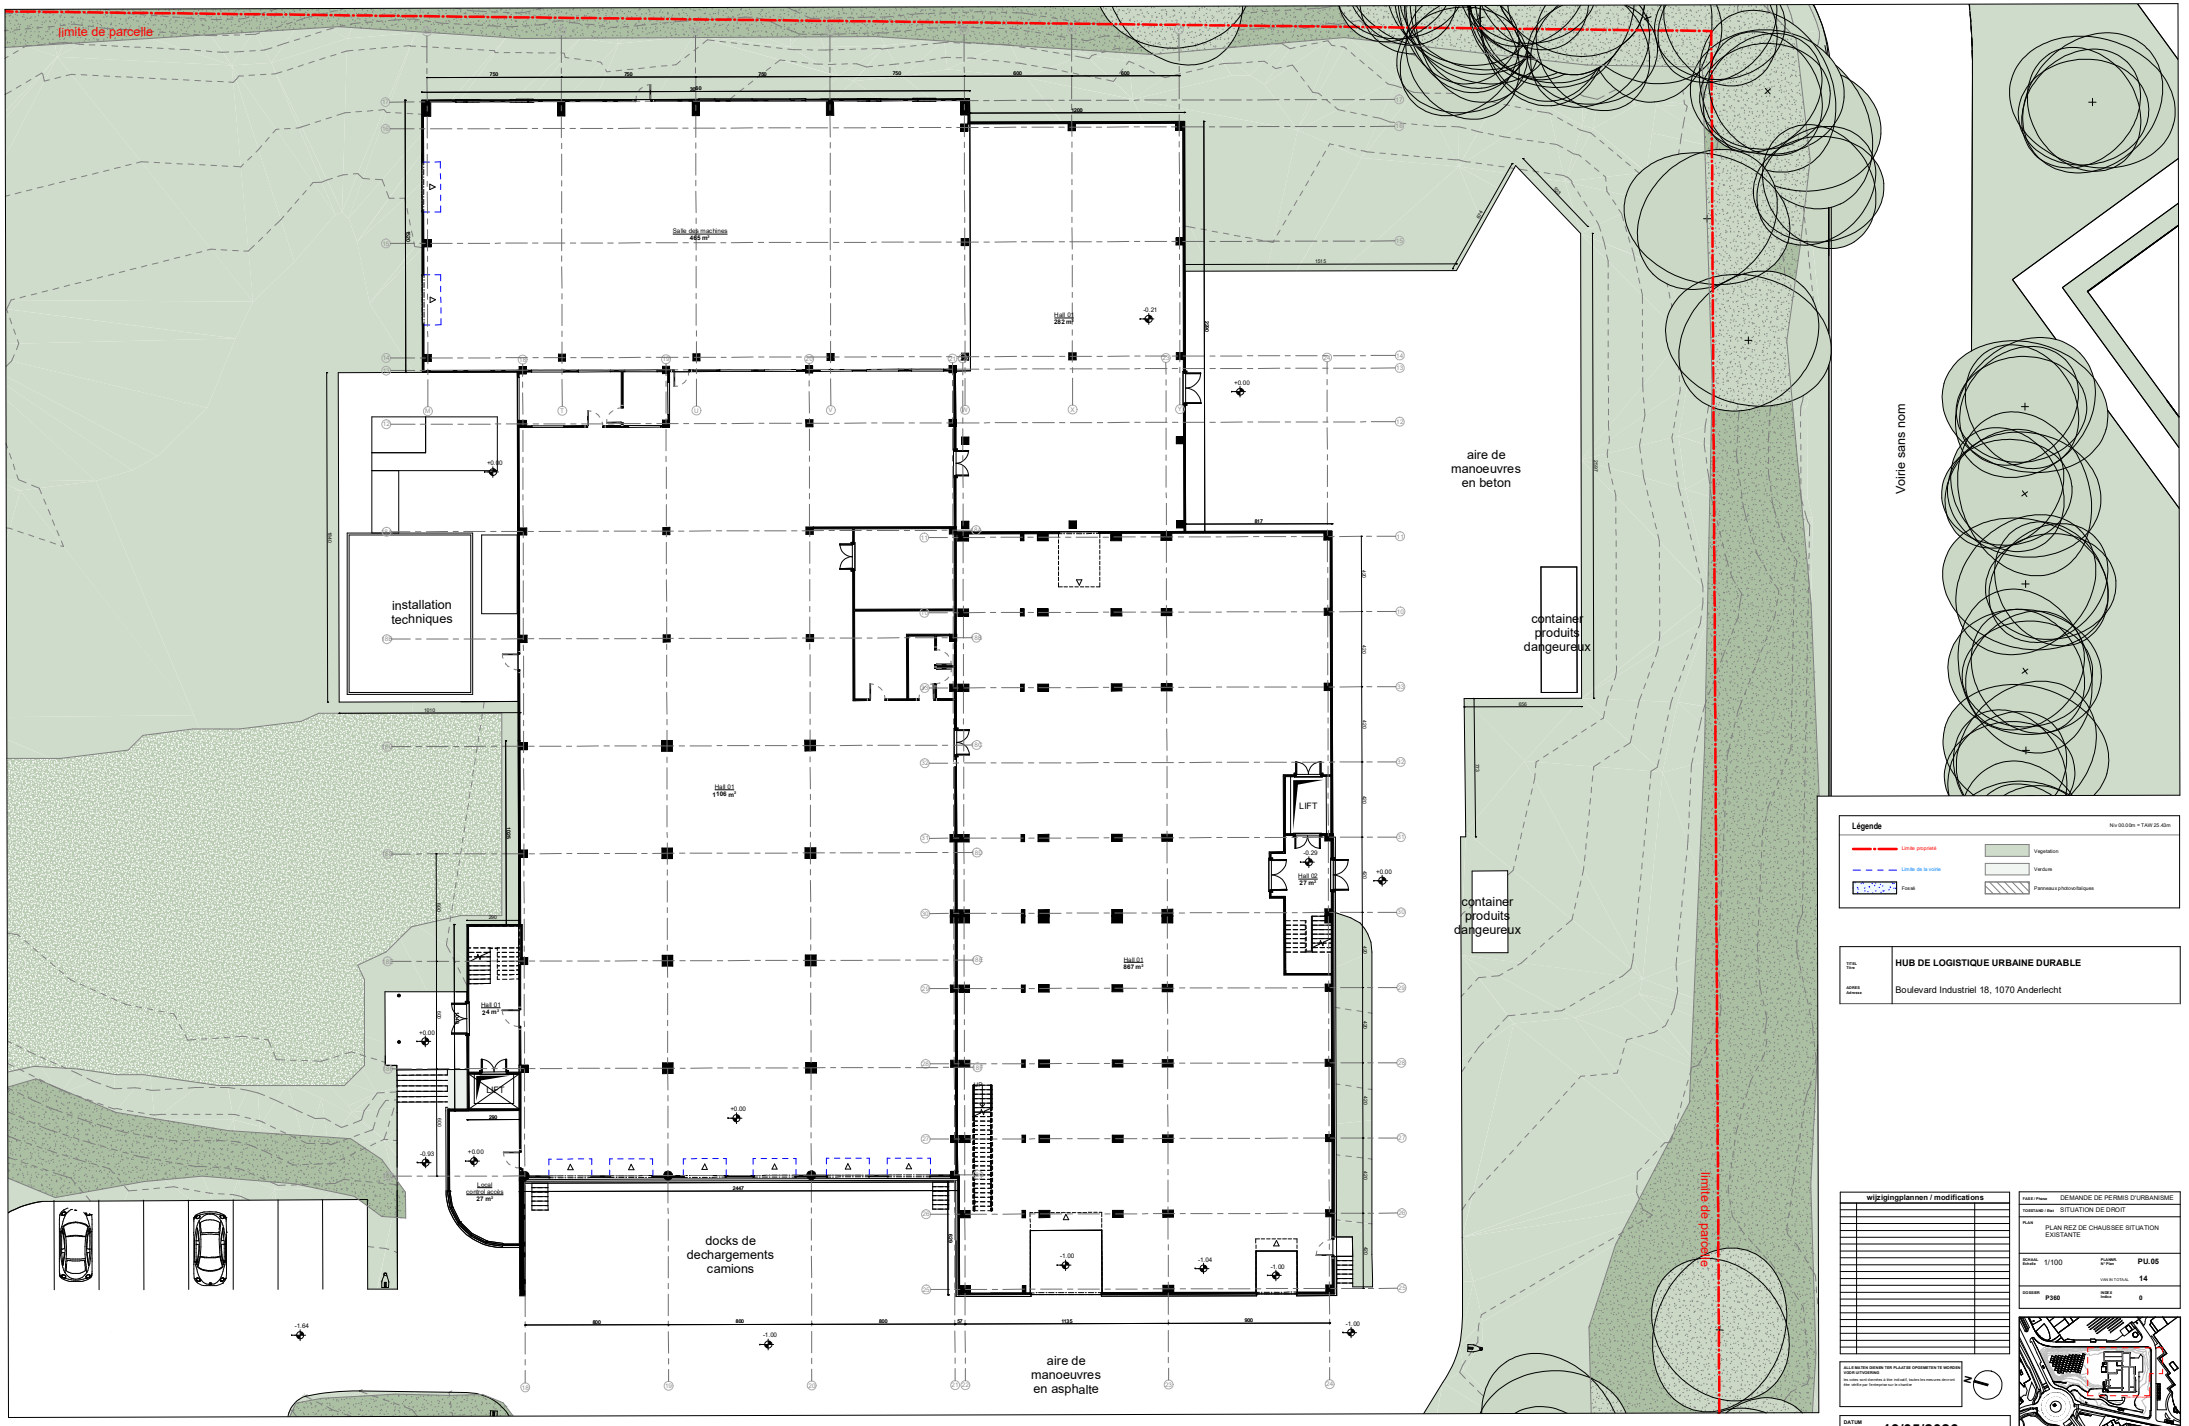

Légende

Niv 00.00m = TAW 25.40m

Limite propriété
Limite de la voirie
Fossé
Végétation
Verdure
Panneaux photovoltaïques

HUB DE LOGISTIQUE URBAINE DURABLE

Boulevard Industriel 18, 1070 Anderlecht

wijzigingplannen / modifications

DEMANDE DE PERMIS D'URBANISME

SITUATION DE DROIT

PLAN REZ DE CHAUSSEE SITUATION EXISTANTE

1/100

PU.05

14


P360

0


13/05/2026

1 | plan réz de chaussée
SCHAAL : 1 : 100


0m 2m 20m 30m 40m

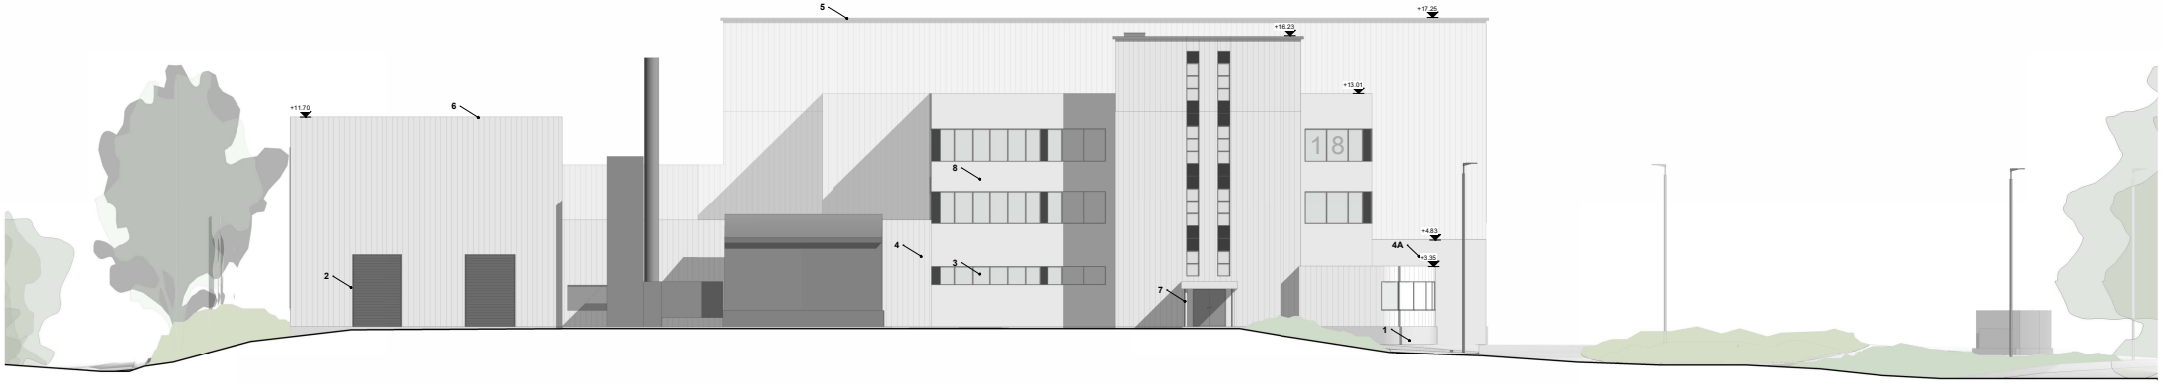

1 | **Elevation sud**
SCHAAL : 1 : 100

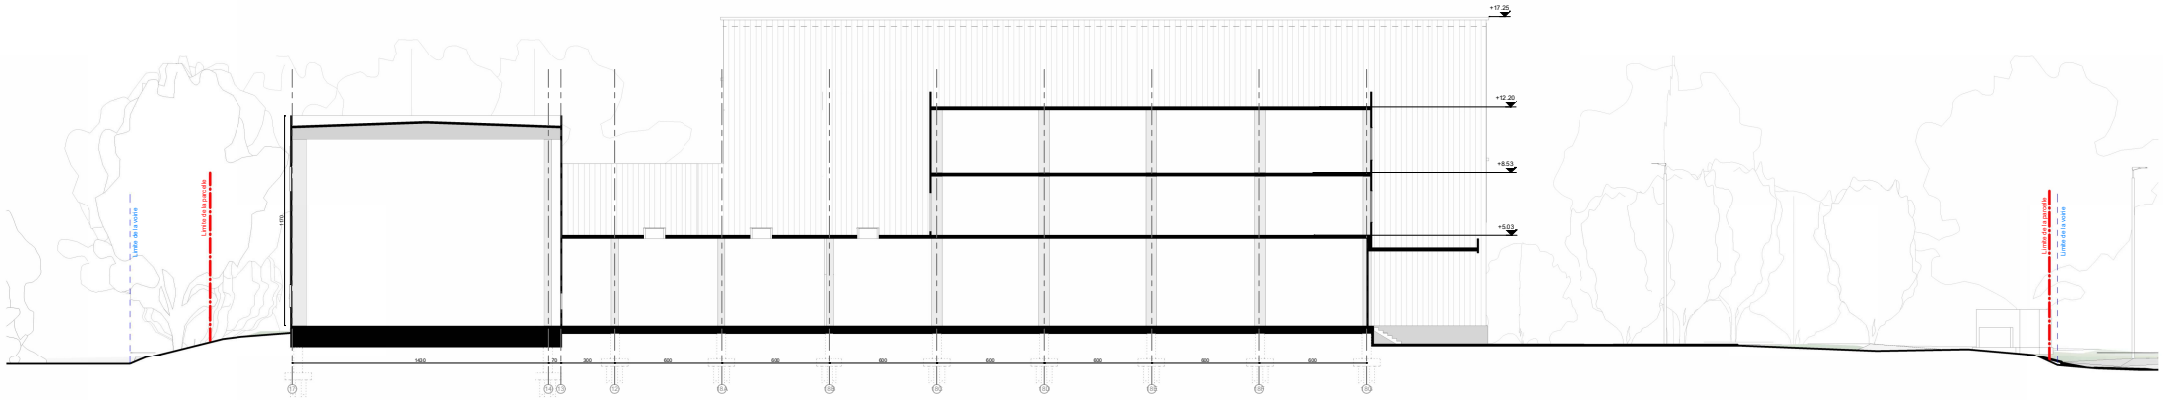

2 | **Coupe B-B**
SCHAAL : 1 : 100

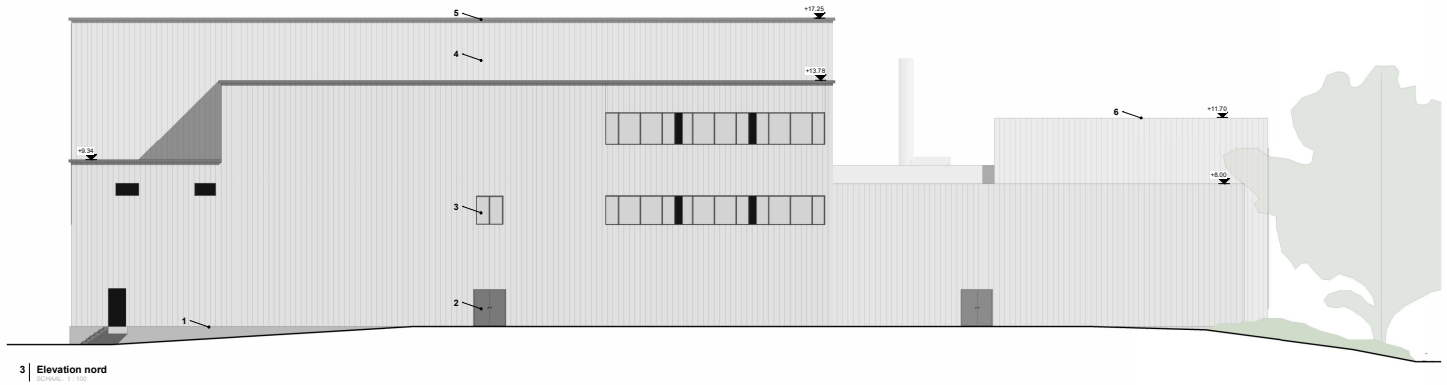

3 | **Elevation nord**
SCHAAL : 1 : 100

Materiaux

1. Soubassement en béton
2. Portes en métal laqué, teinte bleue
3. Menuiseries extérieures en aluminium laqué, teinte bleue
4. Bardage tôle ondulée, teinte blanc cassé
4A. bardage en métal laqué bleu vif
5. Acrotère métallique cintré, teinte bleue
6. Couvre mur en aluminium, teinte blanc cassé
7. Colonne en béton
8. Panneau de façade en béton

Légende

Niv 00.00m = TAW 25.43m

Limite propriété
Limite de la voirie
Fossé
Vegetation
Verdure
Panneaux photovoltaïques


TITRE / Titre	**HUB DE LOGISTIQUE URBAINE DURABLE**
ADRESS / Adresse	Boulevard Industriel 18, 1070 Anderlecht


wijzigingplannen / modifications

FASE / Phase	DEMANDE DE PERMIS D'URBANISME
TEKENING / Plan	SITUATION DE DROIT
PLAN	COUPES-ELEVATIONS SITUATION EXISTANTE
SCHAAL / Echelle	1/100
PLANNR. N° Plan	PU.06
VAN IN TOTAAL	14
DOSSIER	P360
INDEX Indice	0

ALLE RECHTEN GEHOUDEN TER PLAATSE OPGEMETEN TE WORDEN VOOR UITVOERING
Les cotes sont données à titre indicatif, toutes les mesures devront être vérifiés par l'entreprise sur le chantier

DATUM / DATE **13/05/2026**

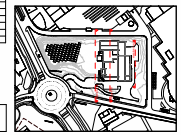

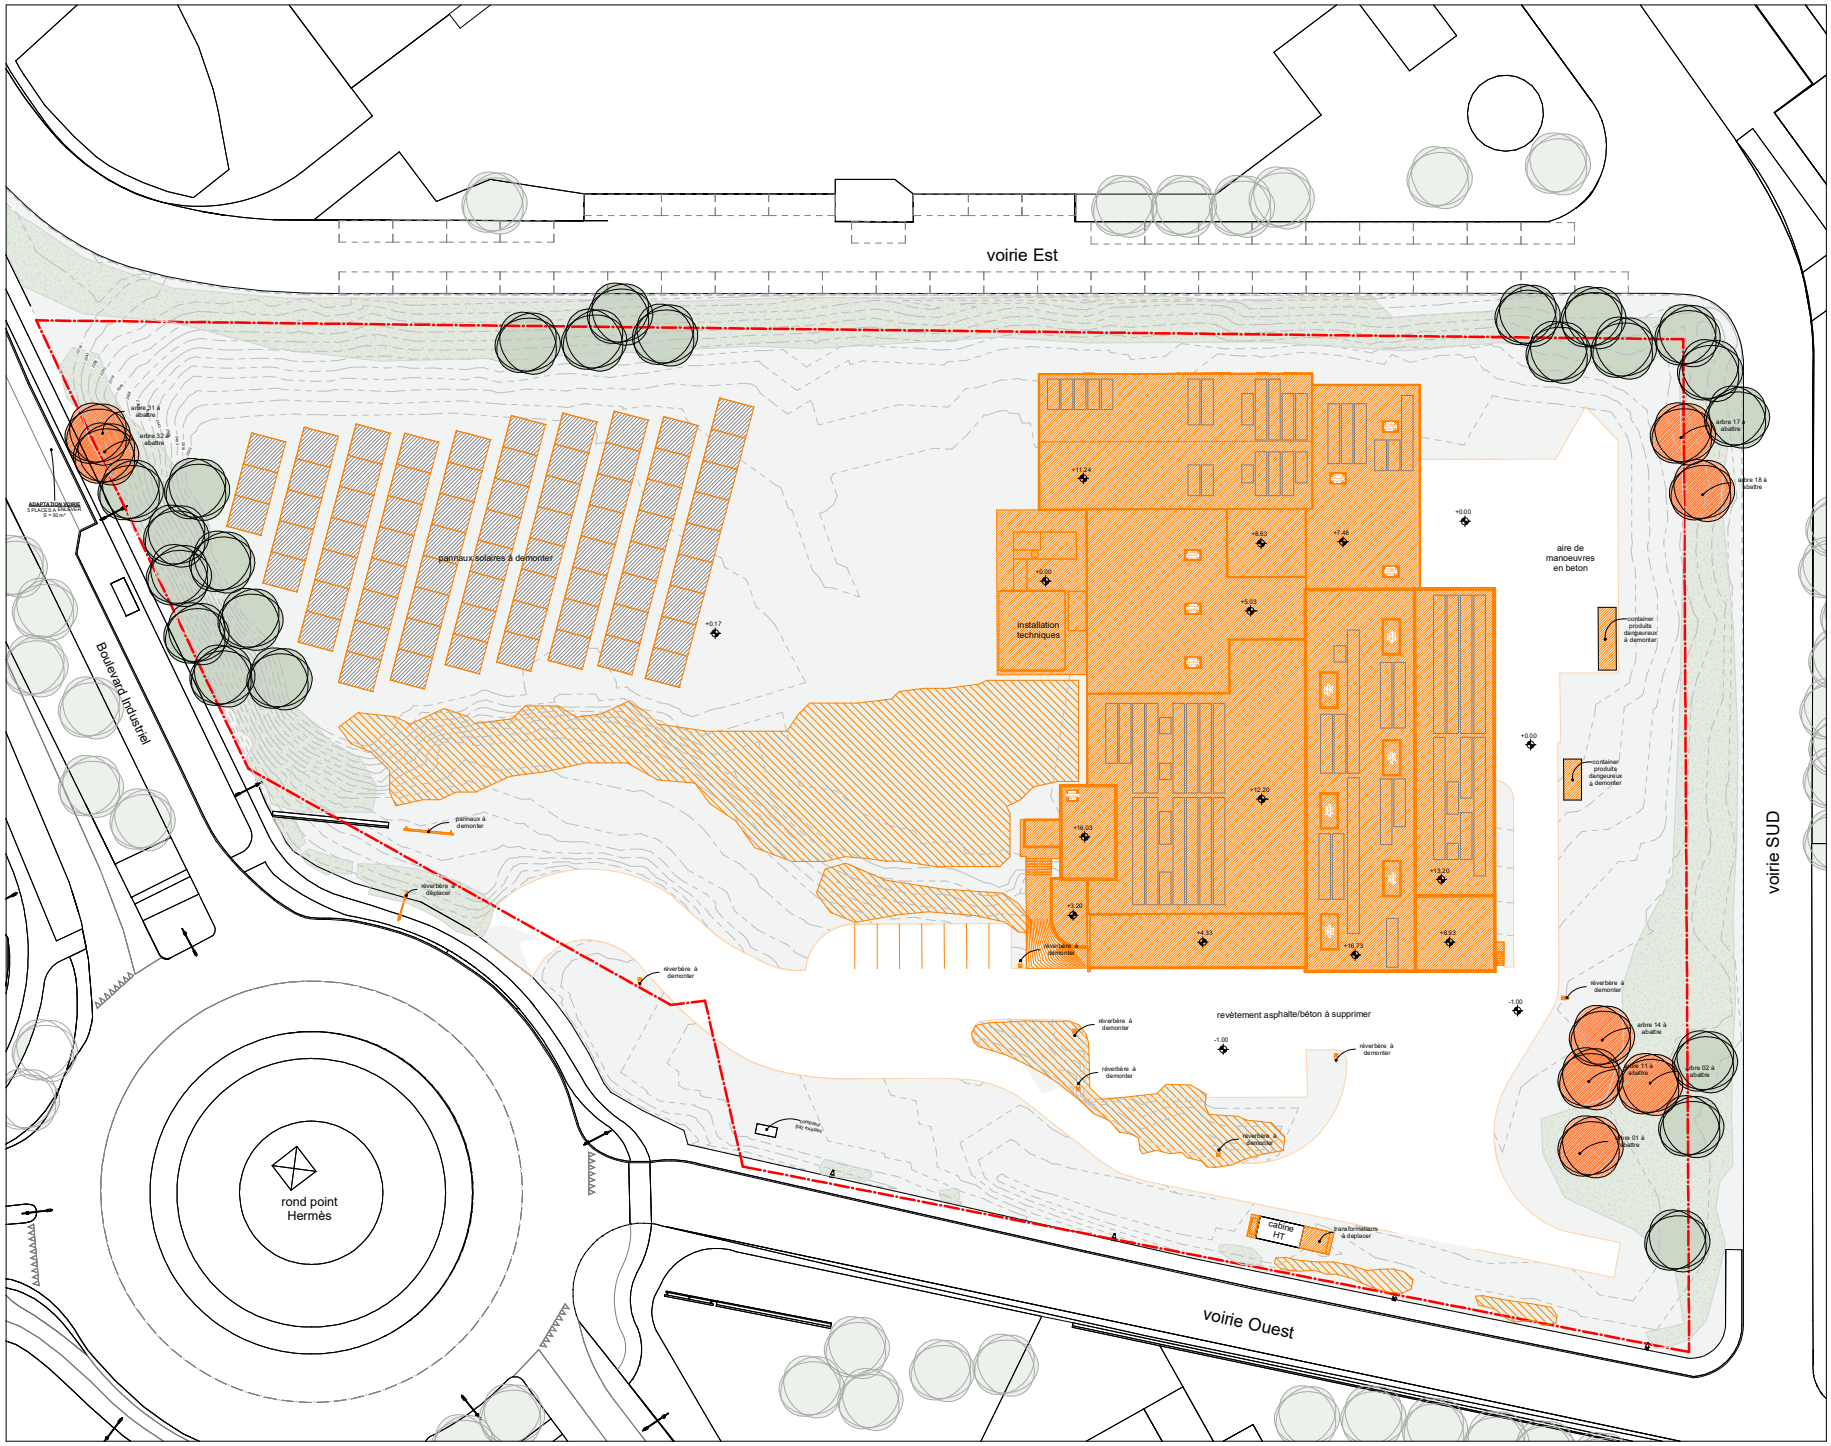

1 | Plan de déconstruction
ECHAAL 1 : 200

0m 2m 20m 30m 40m

Légende

Niv 00.00m = TAW 25.43m

- Limite propriété
- batiment en déconstruction
- elements déconstruits
- zone verte
- arbre à conserver
- arbre à abbatre

(Les arbres à abattre sont indiqués conformément à la note paysagère)

TOTAL Titre	**HUB DE LOGISTIQUE URBAINE DURABLE**
ADRES Adresse	Boulevard Industriel 18, 1070 Anderlecht


wijzigingplannen / modifications

FASE / Phase	DEMANDE DE PERMIS D'URBANISME
TEKENING / Bet	SITUATION EXISTANTE
PLAN	Plan de déconstruction
SCHAAL Echelle	1/200
PLANNR N° Plan	PU.07
VAN IN TOTAAL	14
DOSSIER	P360
INDEX Index	0

ALLE RECHTEN GEVAAN TER PLAATSE OPGEMERKT TE WORDEN VOOR UITVOERING

Les cotes sont données à titre indicatif, toutes les mesures devront être vérifié par l'entreprise sur le chantier

DATUM DATE **13/05/2026**

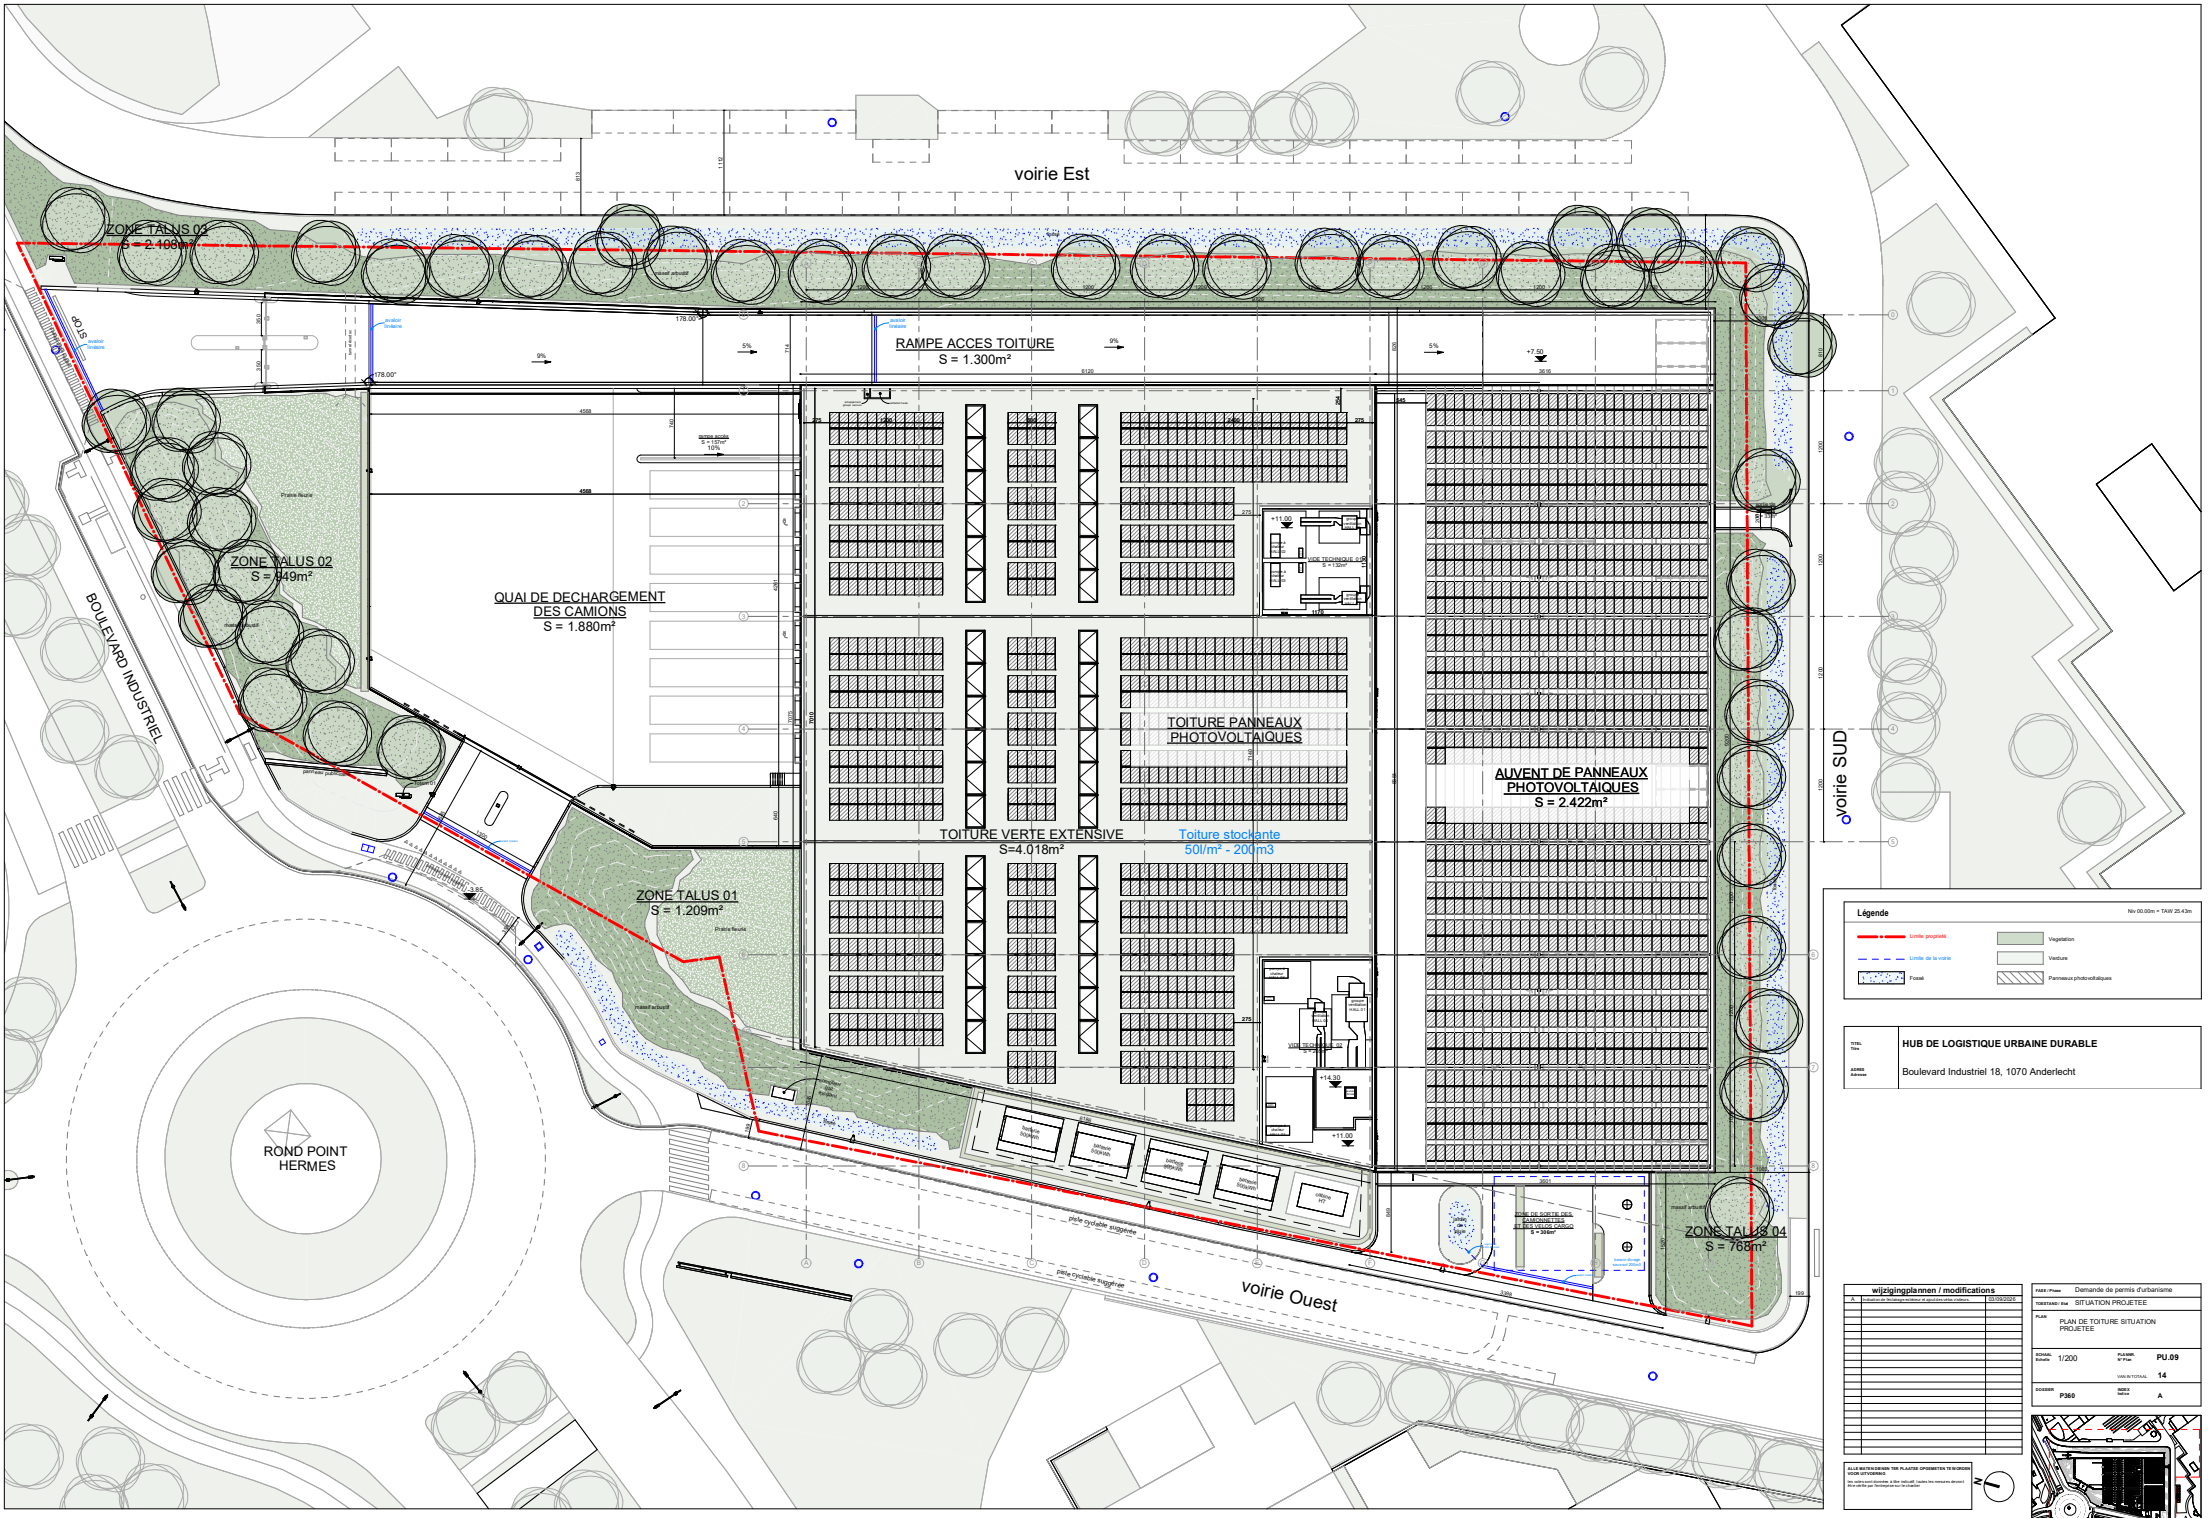

Légende

Niv 00.00m = TAW 25.43m

Limite propriété
Limite de la voirie
Fossé
Vegetation
Voirture
Panneaux photovoltaïques

TITEL / Titre: HUB DE LOGISTIQUE URBAINE DURABLE

ADRES / Adresse: Boulevard Industriel 18, 1070 Anderlecht

wijzigingplannen / modifications

A	Adaptation de l'écologue/architecte et ajout des arbres existants	03/09/2026

FASE / Phase: Demande de permis d'urbanisme

TOESTAND / Etat: SITUATION PROJETEE

PLAN: PLAN DE TOITURE SITUATION PROJETEE

SCHAAL / Echelle: 1/200

PLANNR. N° Plan: PU.09

VAN IN TOTAAL: 14


DOSSIER: P360

INDEX / Indice: A

DATUM / DATE: 03/09/2026

1 | Plan de toitute situation projetée
SCHAAL 1 : 200

0m 2m 10m 30m 40m

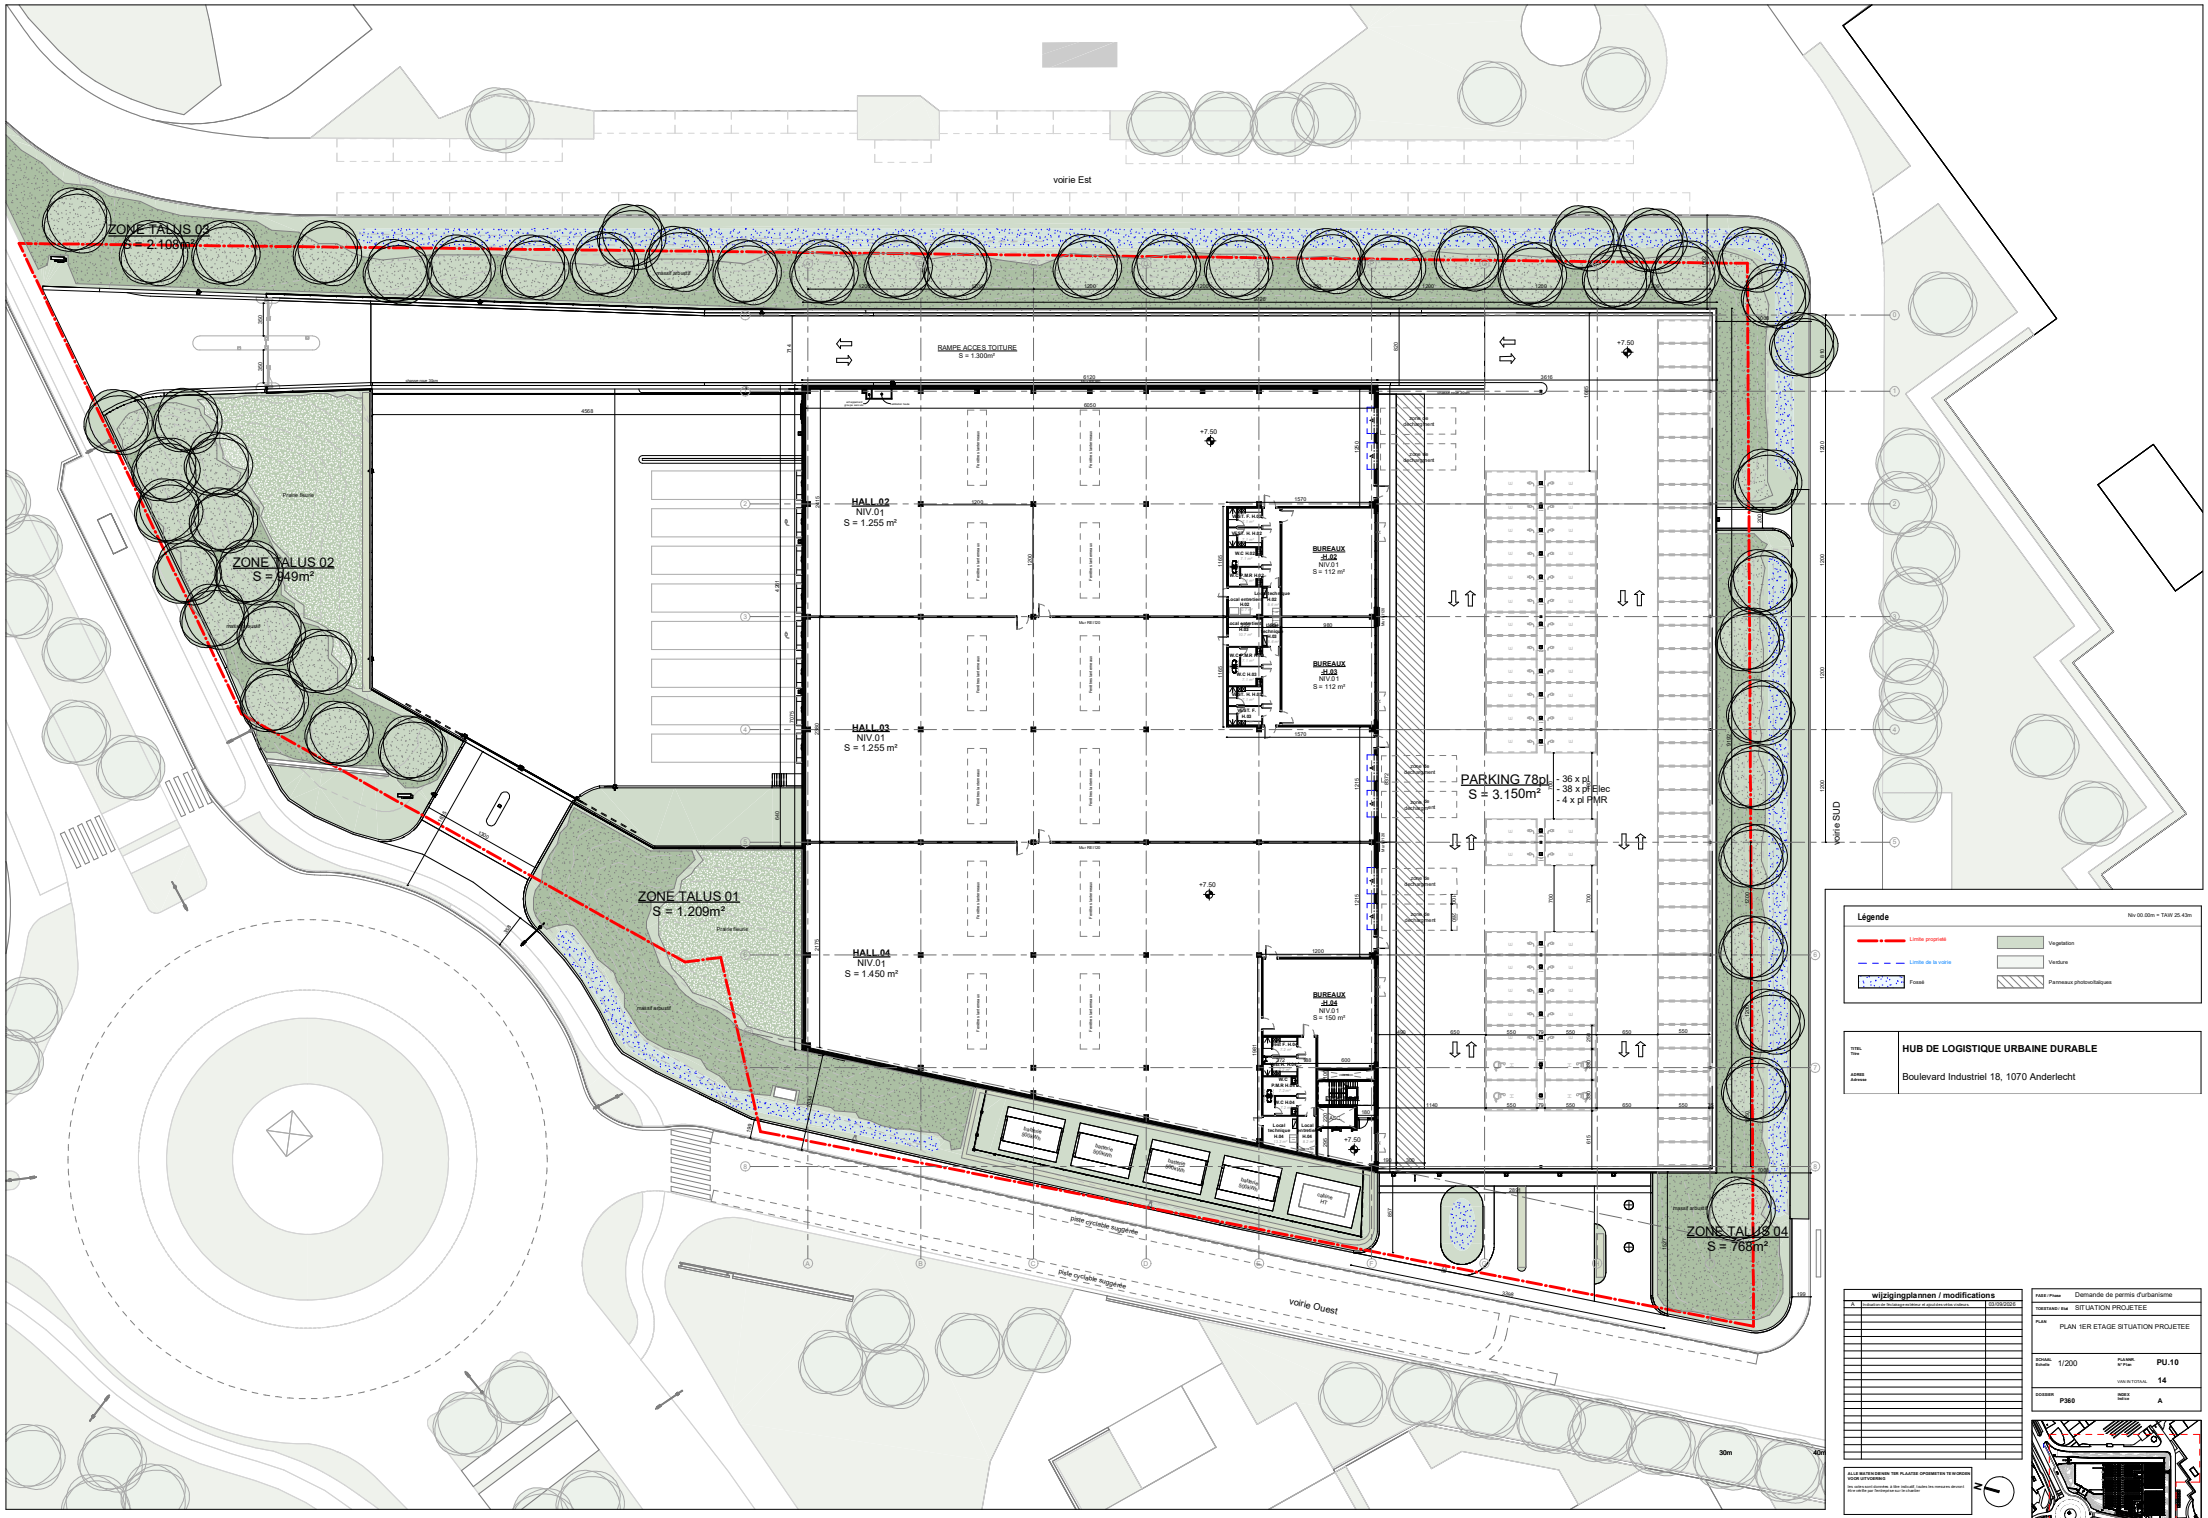

1 | Plan premier étage
SCHAAL : 1 : 200

0m 2m 20m 30m 40m

Légende

Niv 00.00m = TAW 25.43m

- Limite propriété
- Limite de la voirie
- Fossé
- Végétation
- Voirture
- Panneaux photovoltaïques

TITEL / Titre: **HUB DE LOGISTIQUE URBAINE DURABLE**

ADRES / Adresse: Boulevard Industriel 18, 1070 Anderlecht

wijzigingplannen / modifications

A	Adaptation de l'enlèvement et ajouts des vides vitrées	03/09/2026

FASE / Phase: Demande de permis d'urbanisme

TOESTAND / Etat: SITUATION PROJETEE

PLAN: PLAN 1ER ETAGE SITUATION PROJETEE

SCHAAL / Echelle: 1/200

PLANNR. / N° Plan: **PU.10**


VAN IN TOTAAL: **14**

DOSSIER: **P360**


INDEX / Indice: **A**

ALLE MATEN DIENEN TER PLAATSE OPGEMETEN TE WORDEN DOOR UITVOERDER


DATUM / DATE: **03/09/2026**

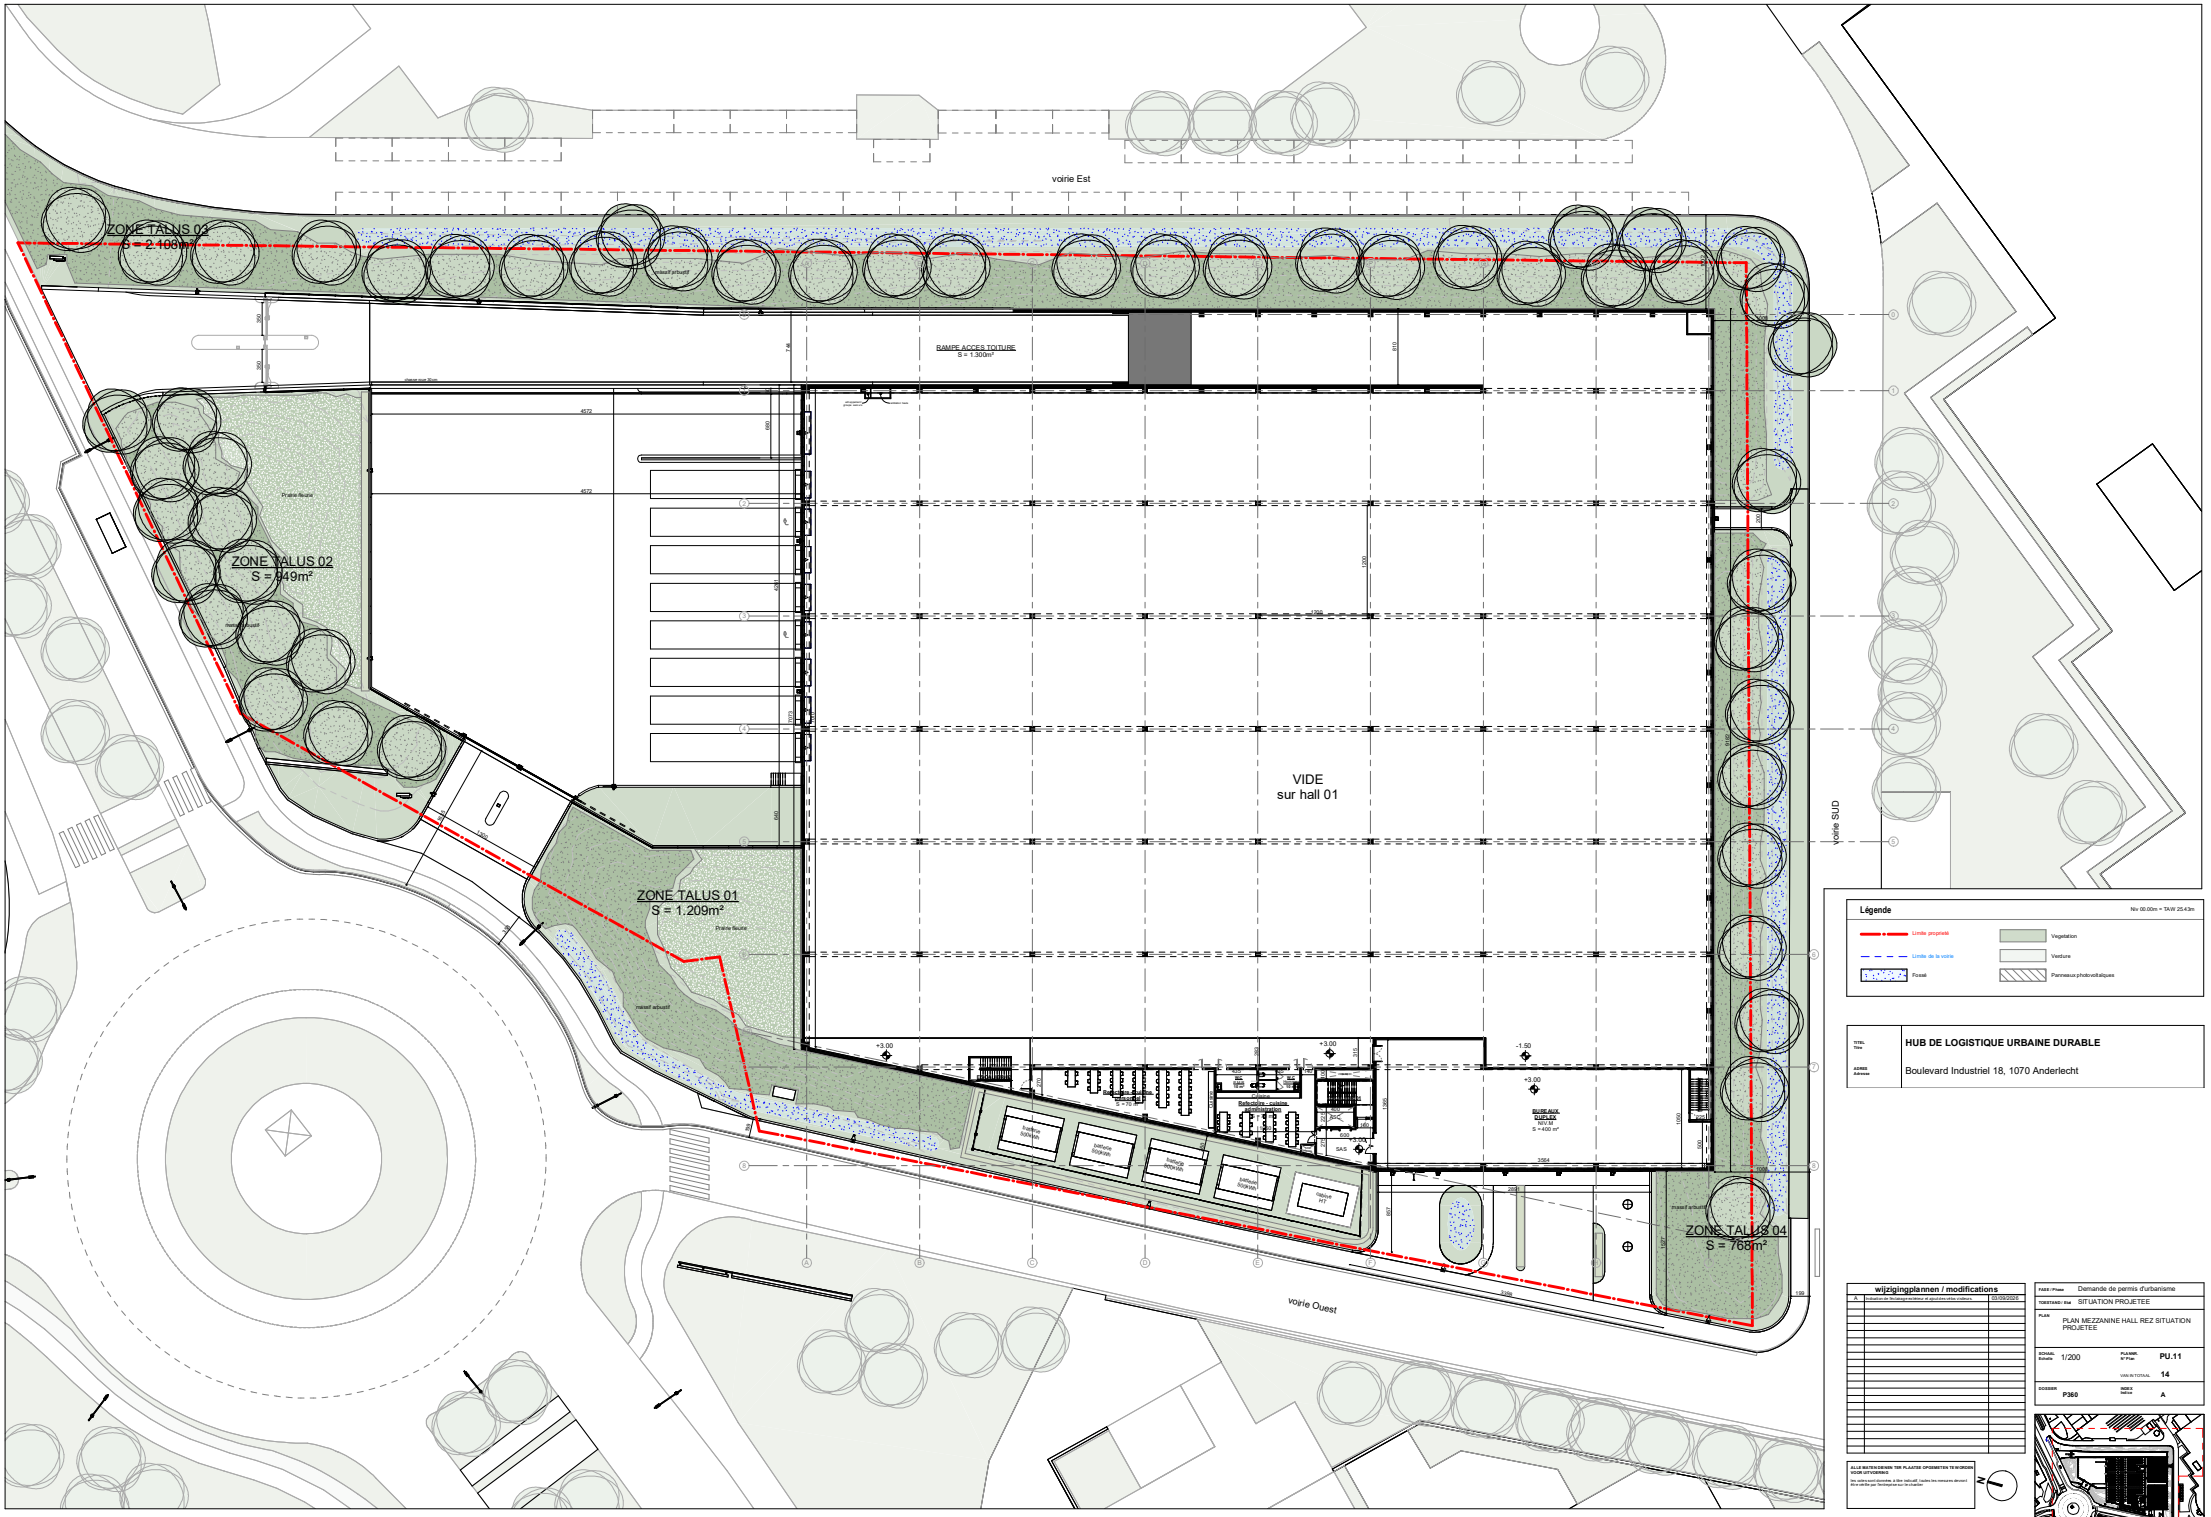


1 | **Plan mezzanine**
SCHAAL : 1 : 200

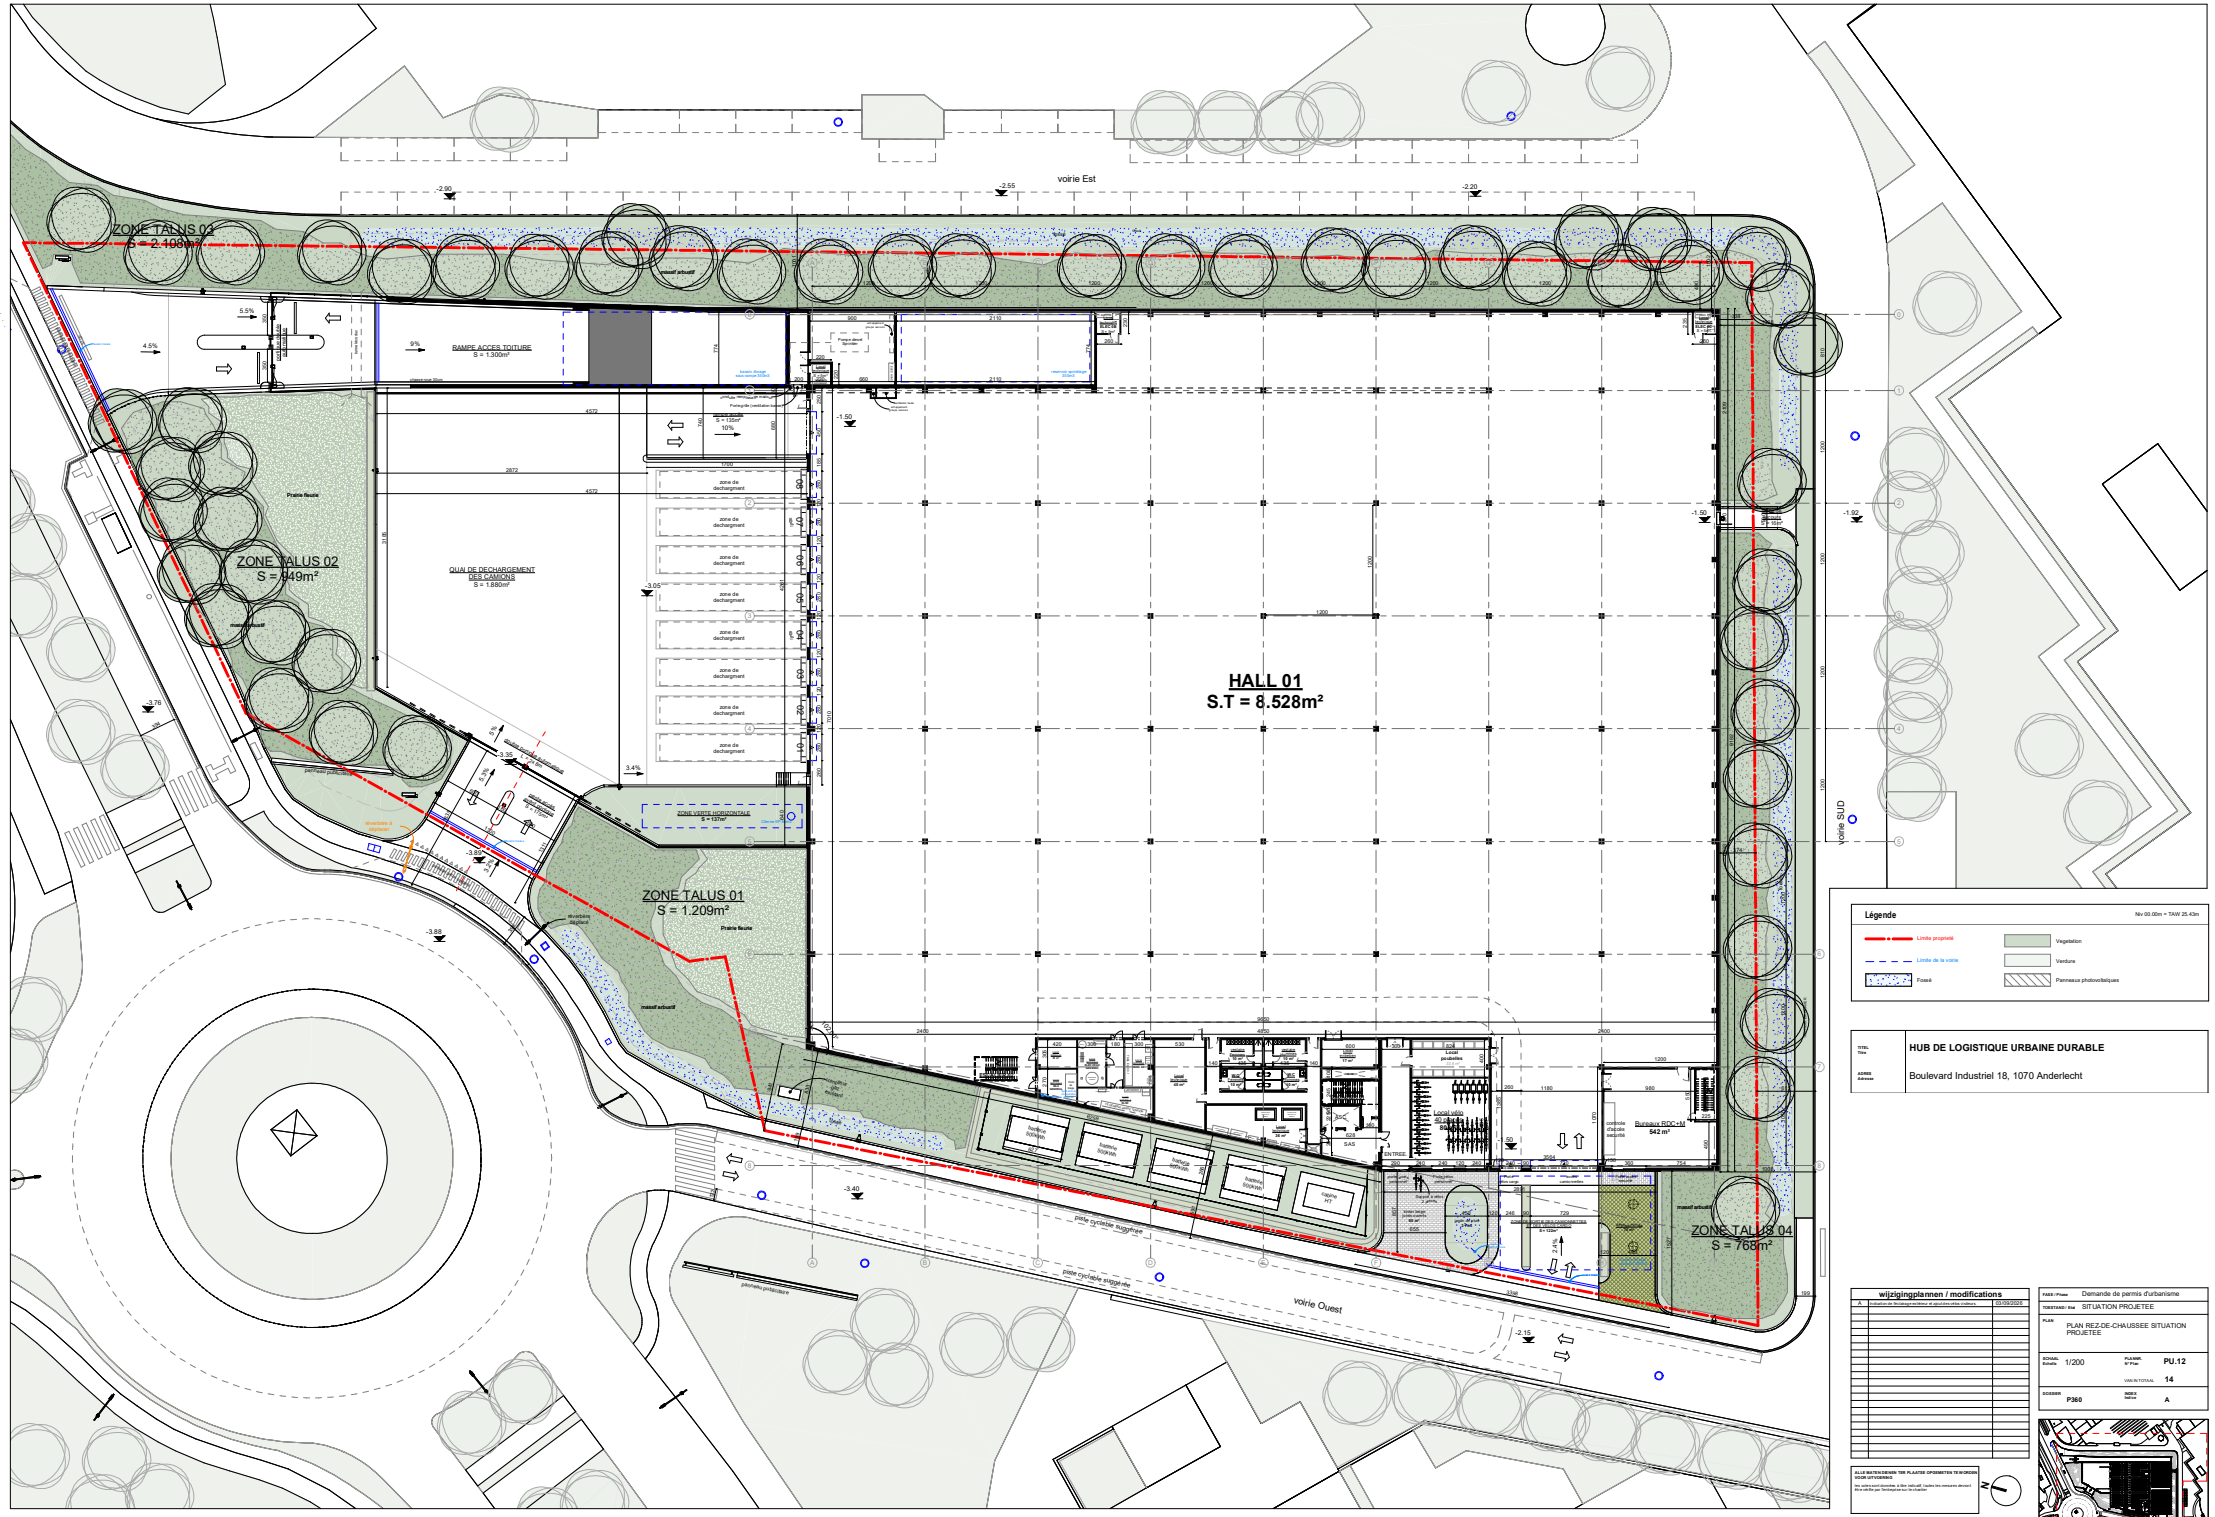


1 | **Plan du réz de chaussée**
ECHELLE 1 : 200

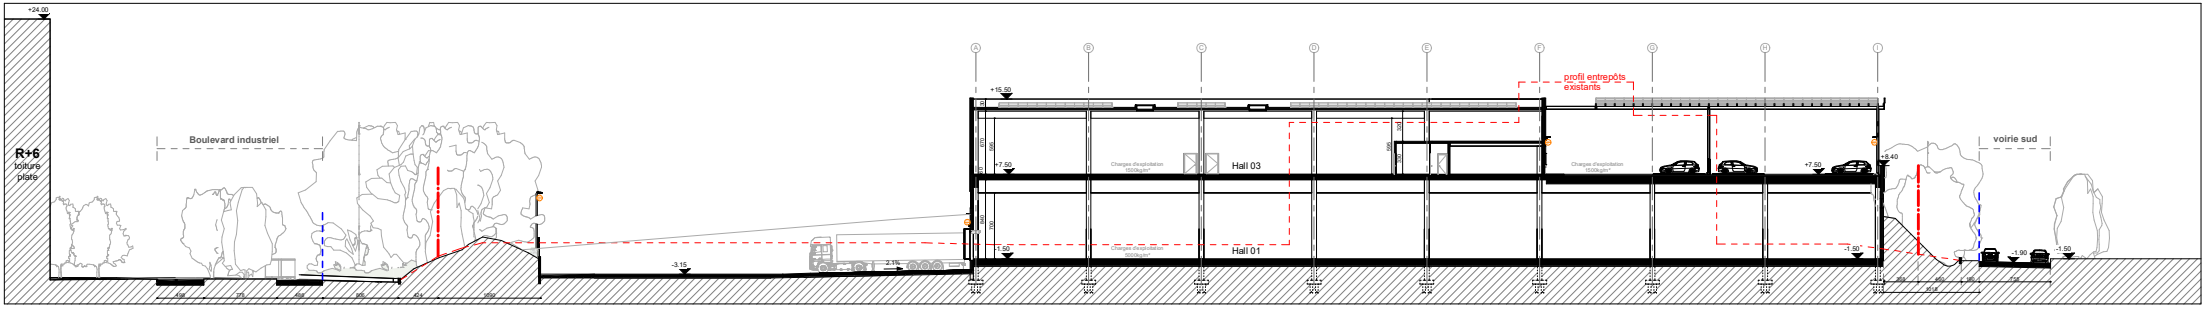


1 | **Coupe A-A' - PROFIL LONGITUDINAL**
SCHAAL : 1 : 200

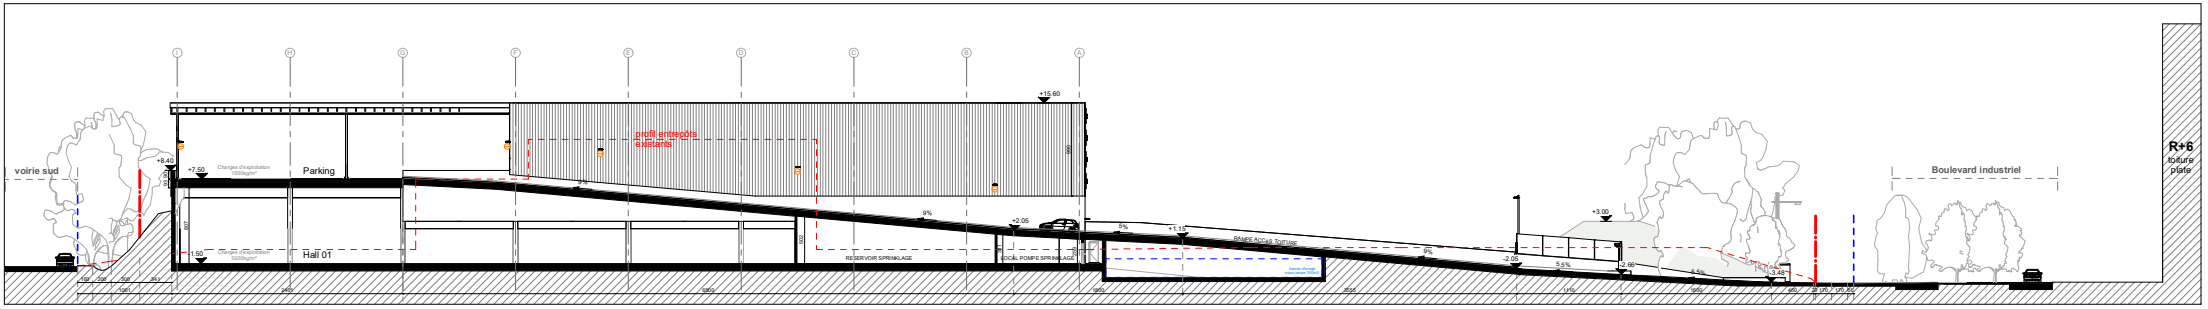

2 | **Coupe B-B'**
SCHAAL : 1 : 200

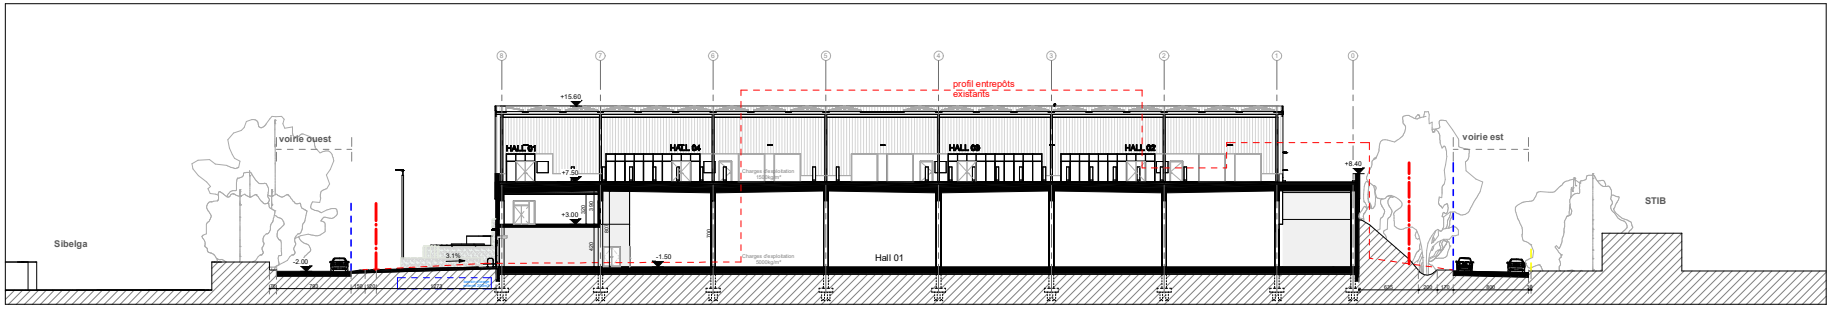

3 | **Coupe C-C' - PROFIL TRANSVERSAL**
SCHAAL : 1 : 200

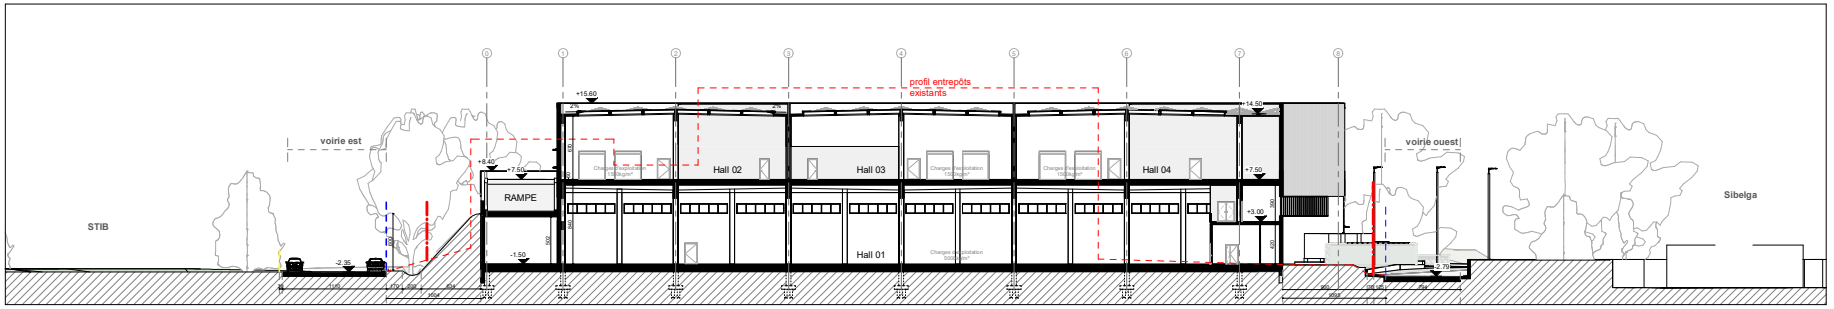

4 | **Coupe D-D'**
SCHAAL : 1 : 200

Légende

- Limite propriété
- profil état existant
- limite voirie
- limite STIB
- Plancher / murs
- végétation

TITEL Titre	**HUB DE LOGISTIQUE URBAINE DURABLE**
ADRES Adresse	Boulevard Industriel 18, 1070 Anderlecht

wijzigingplannen / modifications


A	Initiation de l'éclairage architecteur et ajout des vides vitrées	03/09/2026

FASE / Phase	Demande de permis d'urbanisme
TOESTAND / Etat	SITUATION PROJETEE
PLAN	COUPES SITUATION PROJETEE
SCHAAL Echelle	1/200
PLANNR. N° Plan	PU.13
VAN IN TOTAAL	14
DOSSIER	P360
INDEX Indice	A


ALLE MATEN DIENEN TER PLAATSE OPGEMETEN TE WORDEN DOOR UITVOERDER
Les cotes sont données à titre indicatif. Toutes les mesures doivent être vérifiées par l'entrepreneur sur le chantier.

DATUM DATE	**03/09/2026**


0m 2m 20m 30m 40m

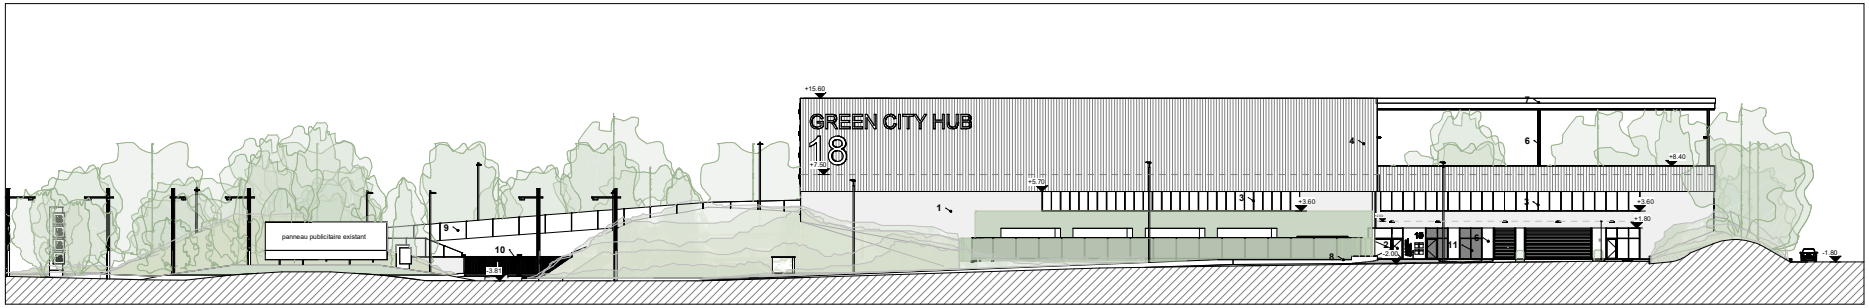


1 | **Elevation Ouest**
SCHAAL : 1 : 200

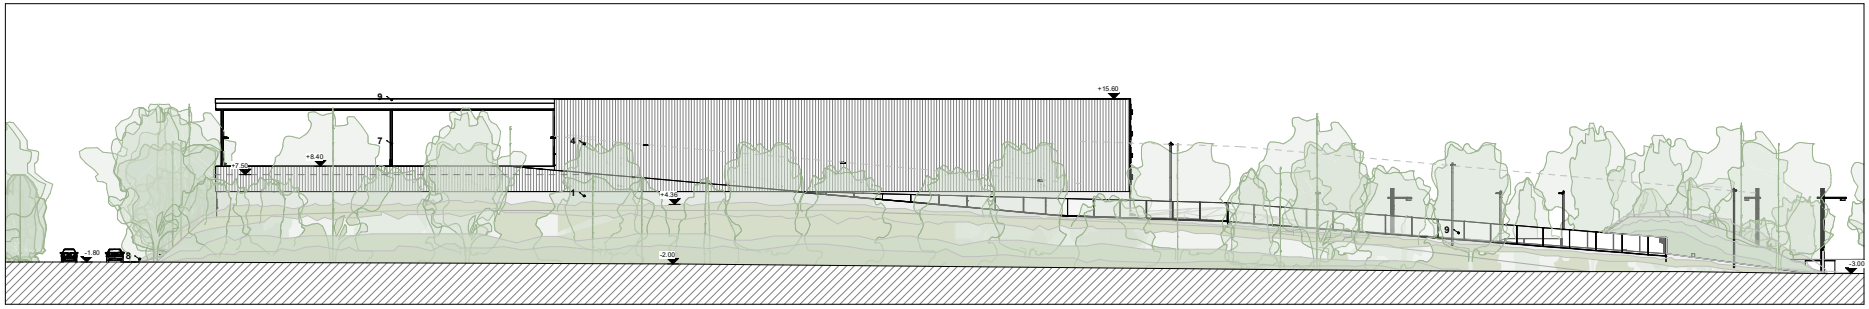

2 | **Elevation Est**
SCHAAL : 1 : 200

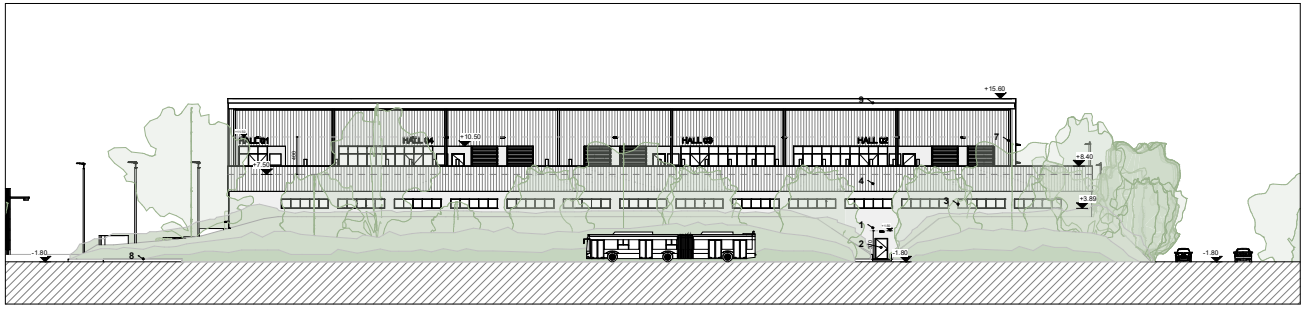

3 | **Elevation Sud**
SCHAAL : 1 : 200

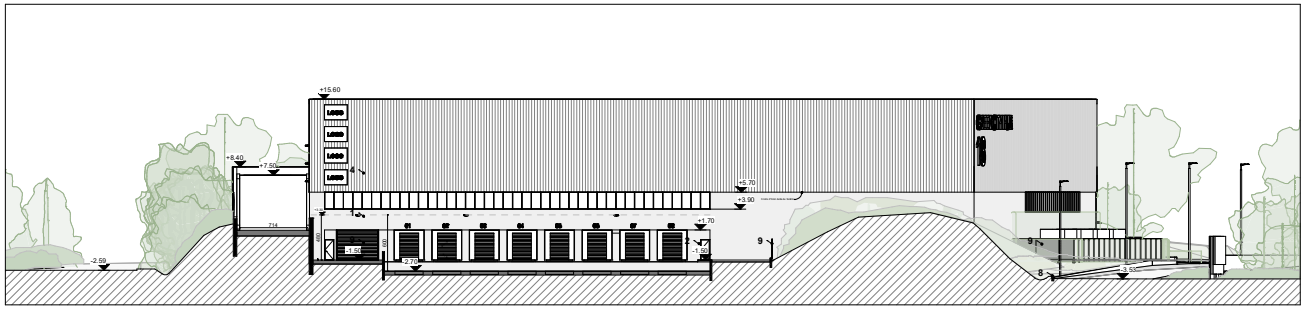

4 | **Elevation Nord**
SCHAAL : 1 : 200

Materiaux

1. Éléments de façade en béton préfabriqué texturé, gris moyen
2. Portes en métal laqué, teinte anthracite
3. Menuiseries extérieures en aluminium laqué, teinte anthracite
4. Bardage architectural nervuré sur panneau sandwich en aluminium teinte ocre
5. Couvre-mur en aluminium laqué anthracite
6. Bardage en aluminium laqué anthracite
7. Structure de l'auvent en profils tubulaires en acier laqué, teinte noire
8. Bordures de soulèvement en béton préfabriqué, hauteur 30cm, gris clair
9. Clôture métallique
10. Portail coulissant en acier laqué
11. Habillage en tôle ajourée anthracite

TITEL / Title: **HUB DE LOGISTIQUE URBAINE DURABLE**

ADRES / Adresse: Boulevard Industriel 18, 1070 Anderlecht

wijzigingplannen / modifications

A	Initiation de l'éclairage architectural et ajout des vélos visiteurs	03/09/2026

FASE / Phase: Demande de permis d'urbanisme

TOESTAND / Etat: SITUATION PROJETEE

PLAN: ELEVATIONS SITUATION PROJETEE

SCHAAL / Echelle: 1/200

PLANNR. / N° Plan: PU.14

VAN / N TOTAAL: 14

DOSSIER: P360

INDEX / Indice: A

ALLE MATEN DIENEN TER PLAATSE OPGEMETEN TE WORDEN VOOR UITVOERING

Les cotes sont données à titre indicatif. Toutes les mesures devront être vérifiées par l'entreprise sur le chantier.

DATUM / DATE: **03/09/2026**

0m 2m 20m 30m 40m