
PLANS implantation SIAMU

Localisation des hydrants

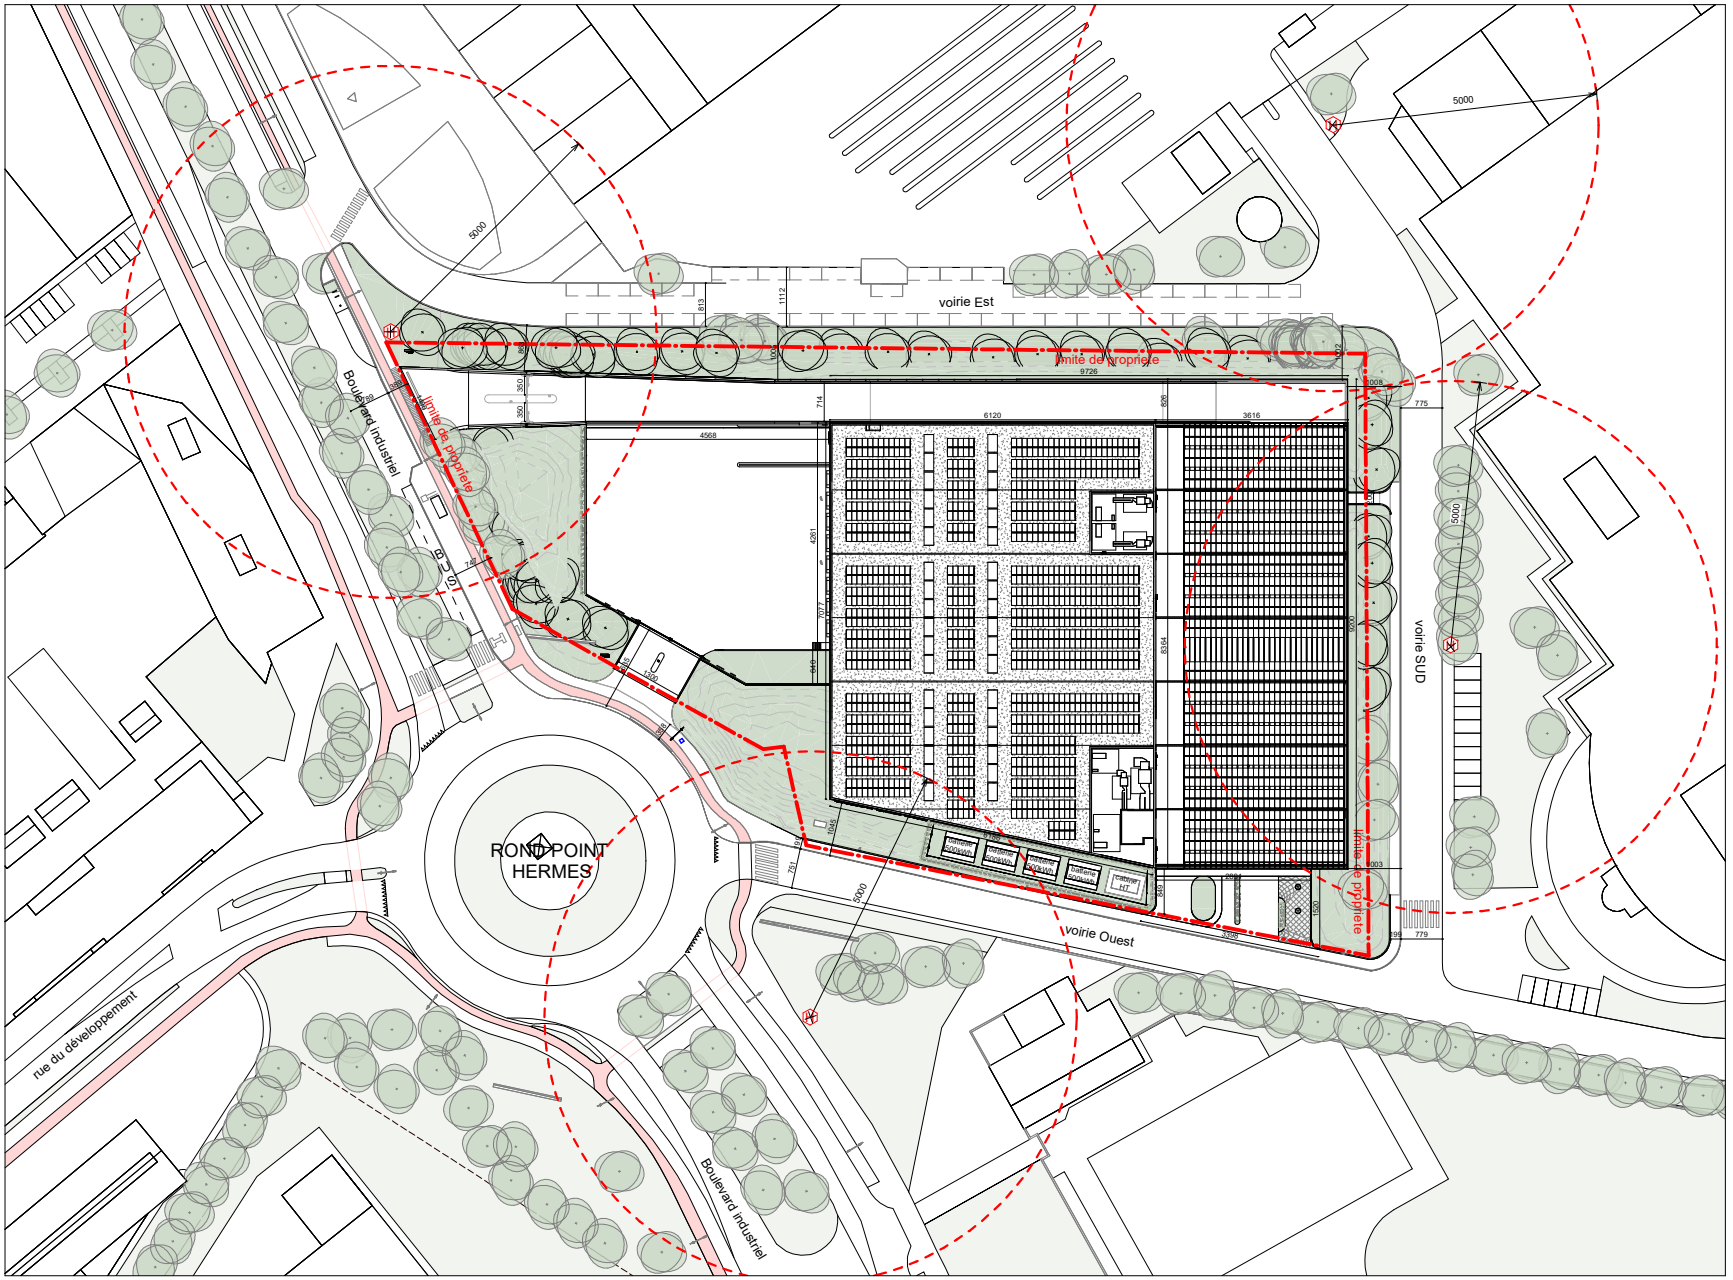


Légende

- limite propriété
- chemin d'evacuation
- paroi coupe-feu EI120
- paroi coupe-feu EI60
- locaux techniques
- compartiment escalier
- gaines techniques
- escalier de secour
- issue de secour
- sens de l'evacuation
- hydrant
- rayon 50m
- panneaux photovoltaïques

P360 _ HUB DE LOGISTIQUE URBAINE DURABLE	TOESTAND Etat	SCHAAL ECHELLE	DATUM DATE	PLANNR. N° Plan
		As indicated	13/05/2026	S01

PLAN DE COMPARTIMENTAGE TOITURE

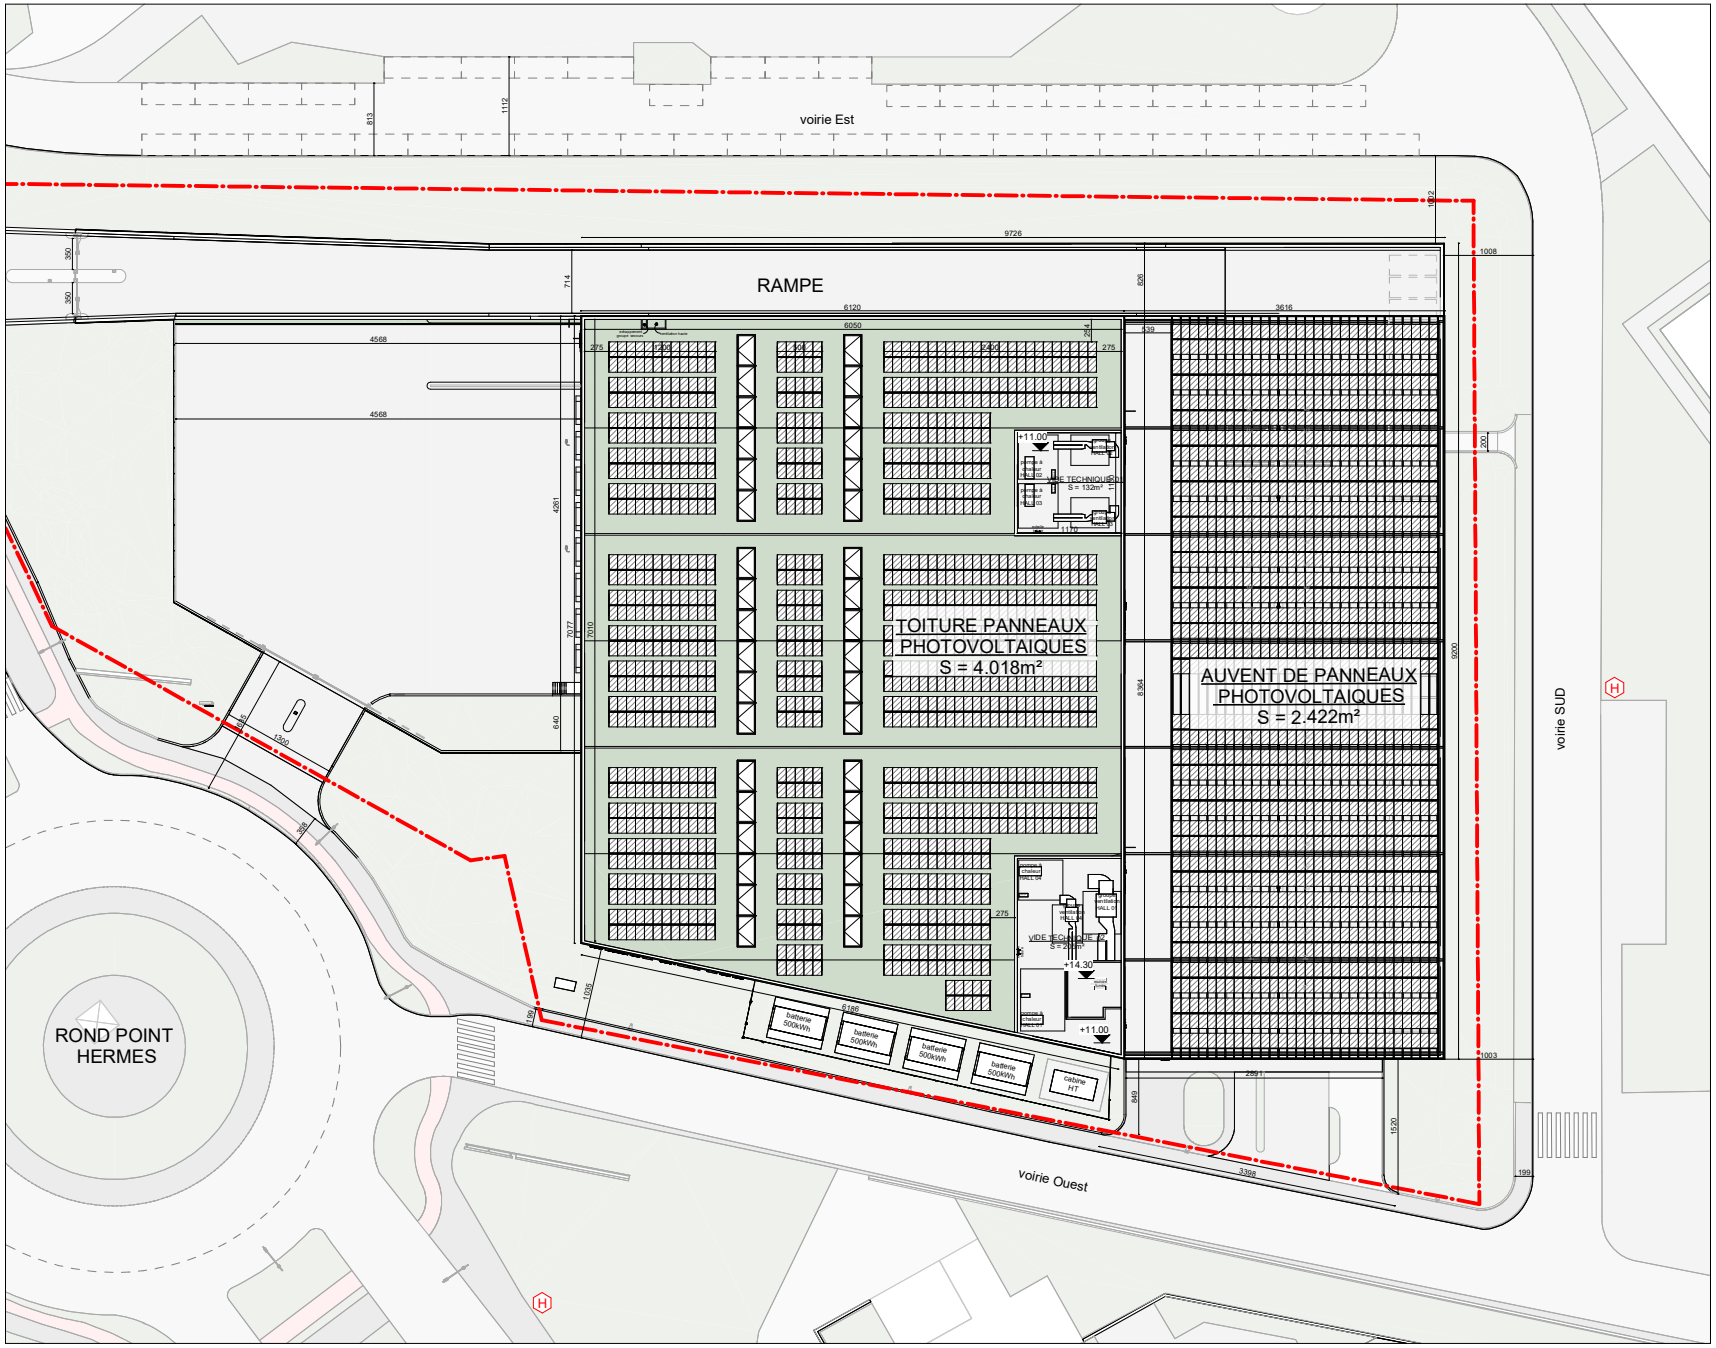

Légende

- limite propriété
- chemin d'evacuation
- paroi coupe-feu EI120
- paroi coupe-feu EI60
- locaux techniques
- compartiment escalier
- gaines techniques
- escalier de secour
- issue de secour
- sens de l'evacuation
- hydrant
- rayon 50m
- panneaux photovoltaiques

P360 _ HUB DE LOGISTIQUE URBAINE DURABLE	TOESTAND Etat	SCHAAL ECHELLE	DATUM DATE	PLANNR. N° Plan
		As indicated	13/05/2026	C01