
PLAN DE COMPARTIMENTAGE PREMIER ETAGE

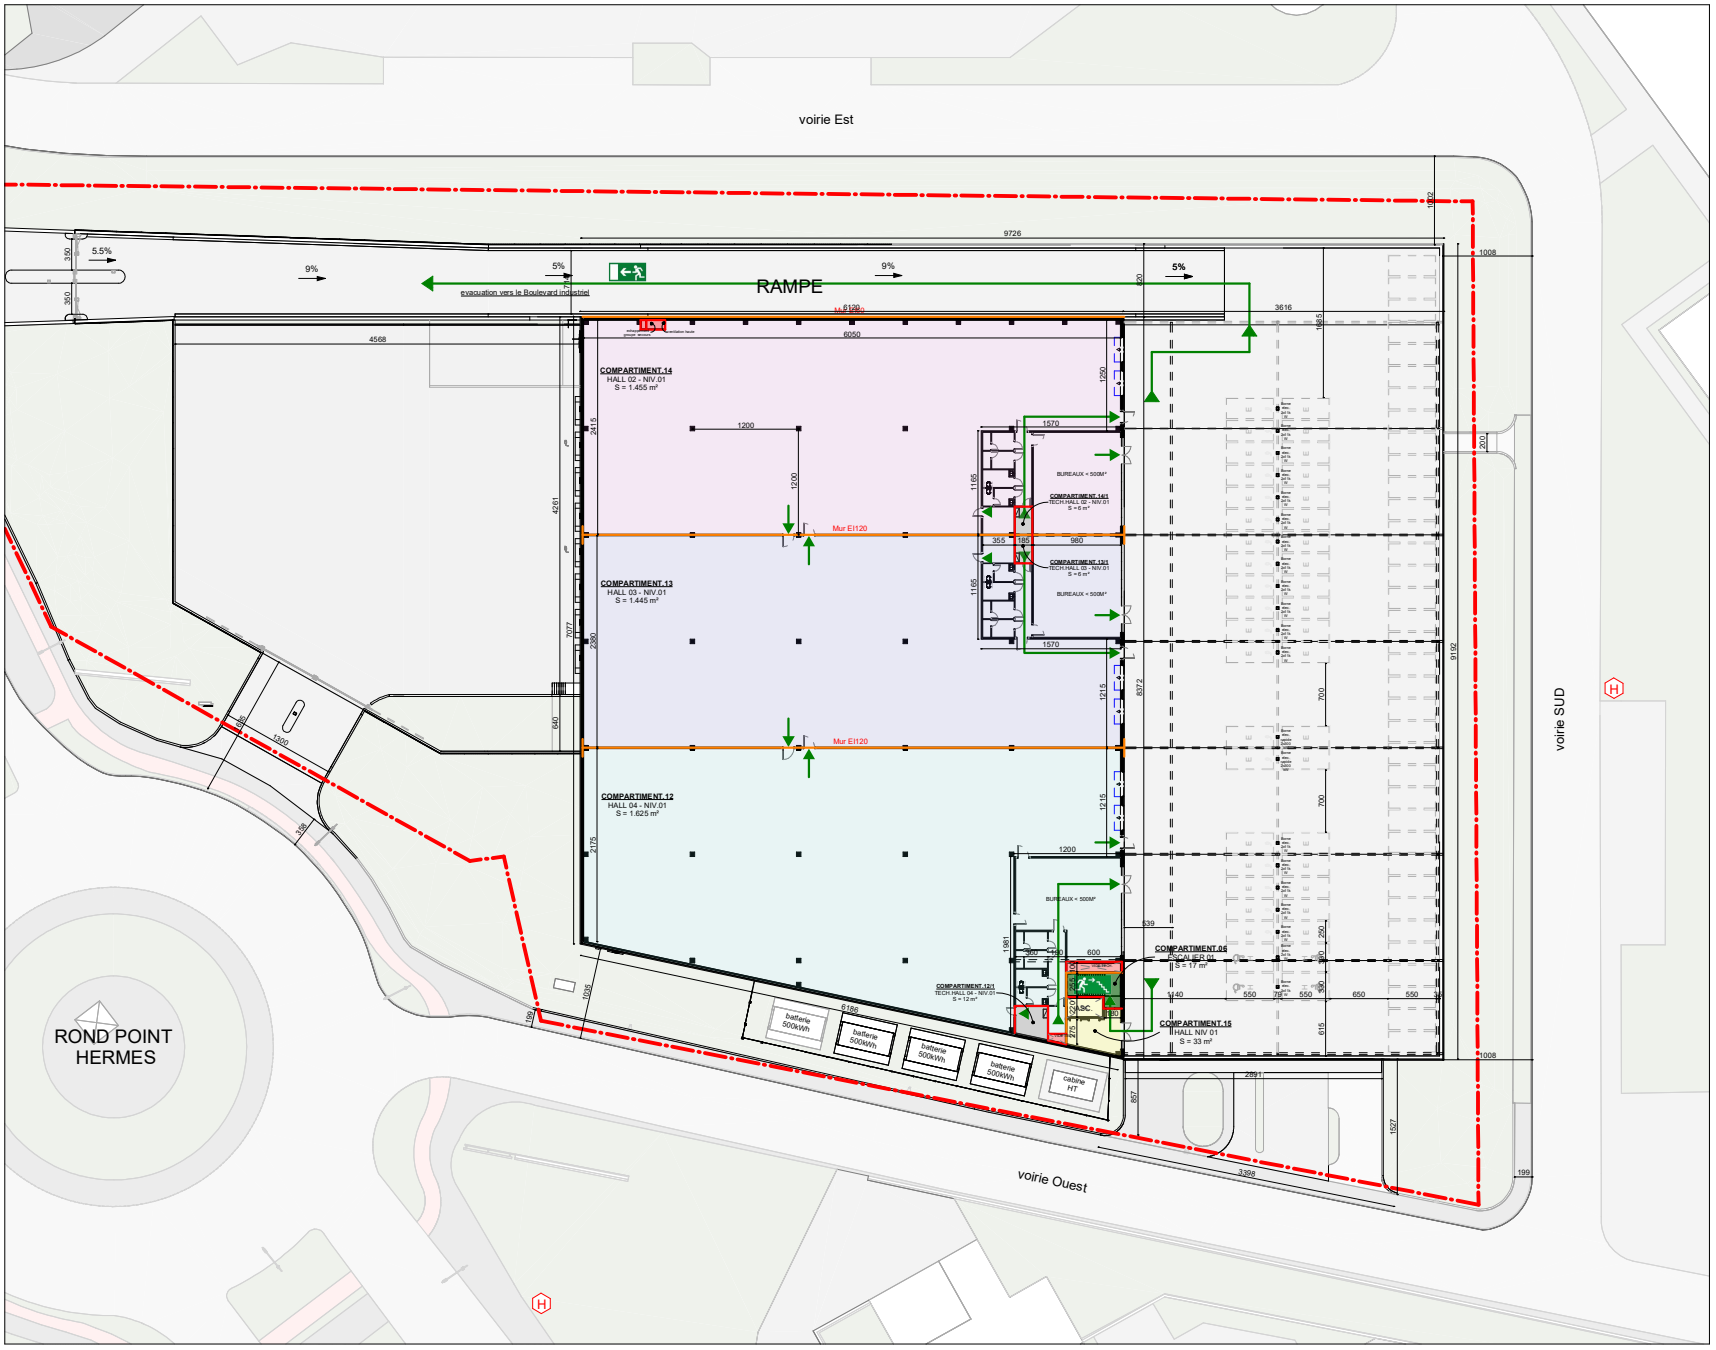


Légende

- limite propriété
- chemin d'evacuation
- paroi coupe-feu EI120
- paroi coupe-feu EI60
- locaux techniques
- compartiment escalier
- gaines techniques
- escalier de secour
- issue de secour
- sens de l'evacuation
- hydrant
- rayon 50m
- panneaux photovoltaïques

0m 2m 20m 30m 40m

P360 _ HUB DE LOGISTIQUE URBAINE DURABLE	TOESTAND Etat	SCHAAL ECHELLE	DATUM DATE	PLANNR. N° Plan
	SITUATION PROJETEE	As indicated	13/05/2026	C02

PLAN DE COMPARTIMENTAGE MEZZANINE

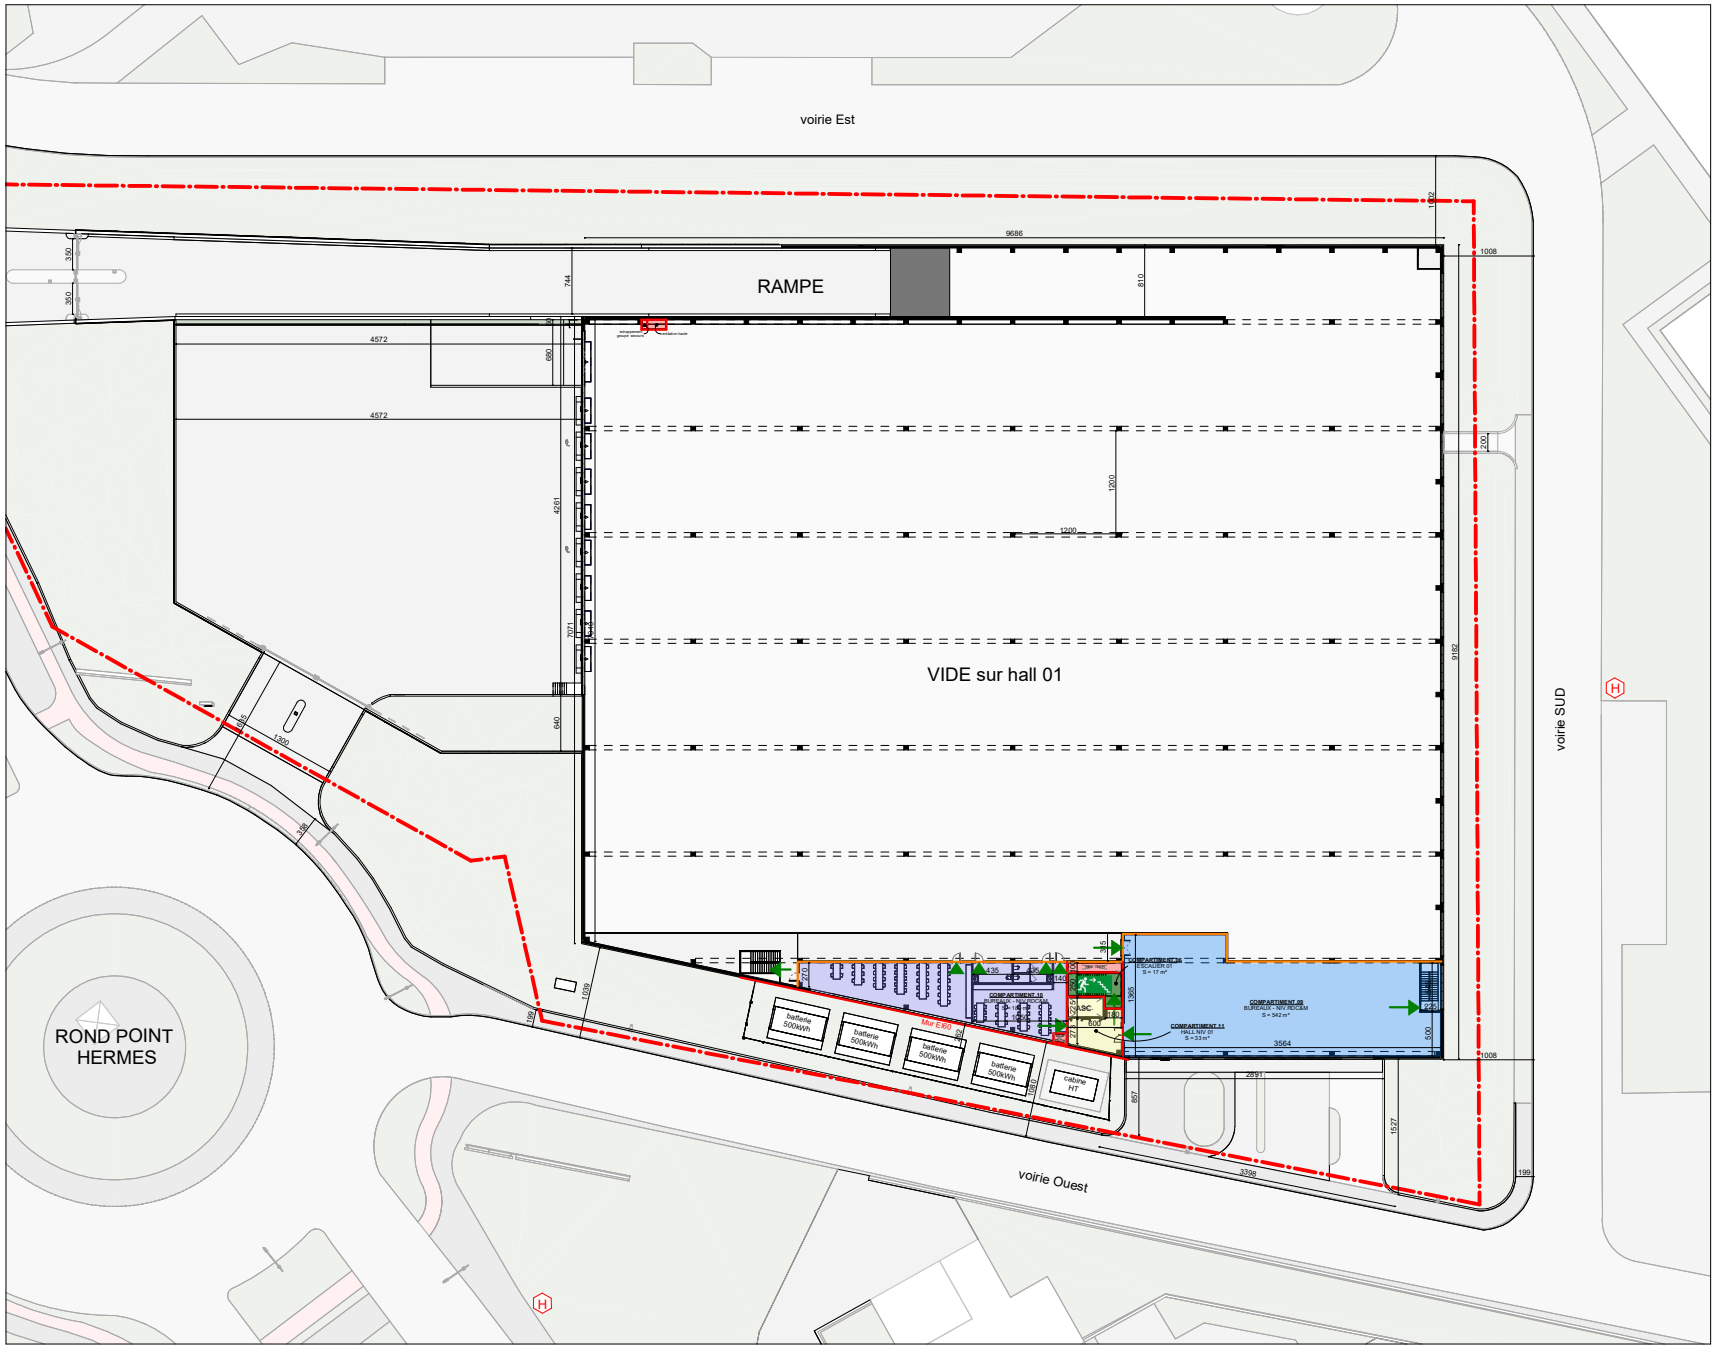


Légende

- limite propriété
- chemin d'evacuation
- paroi coupe-feu EI120
- paroi coupe-feu EI60
- locaux techniques
- compartiment escalier
- gaines techniques
- escalier de secour
- issue de secour
- sens de l'evacuation
- hydrant
- rayon 50m
- panneaux photovoltaïques

P360 _ HUB DE LOGISTIQUE URBAINE DURABLE	TOESTAND Etat	SCHAAL ECHELLE	DATUM DATE	PLANNR. N° Plan
		As indicated	13/05/2026	C03

PLAN DE COMPARTIMENTAGE REZ DE CHAUSSEE

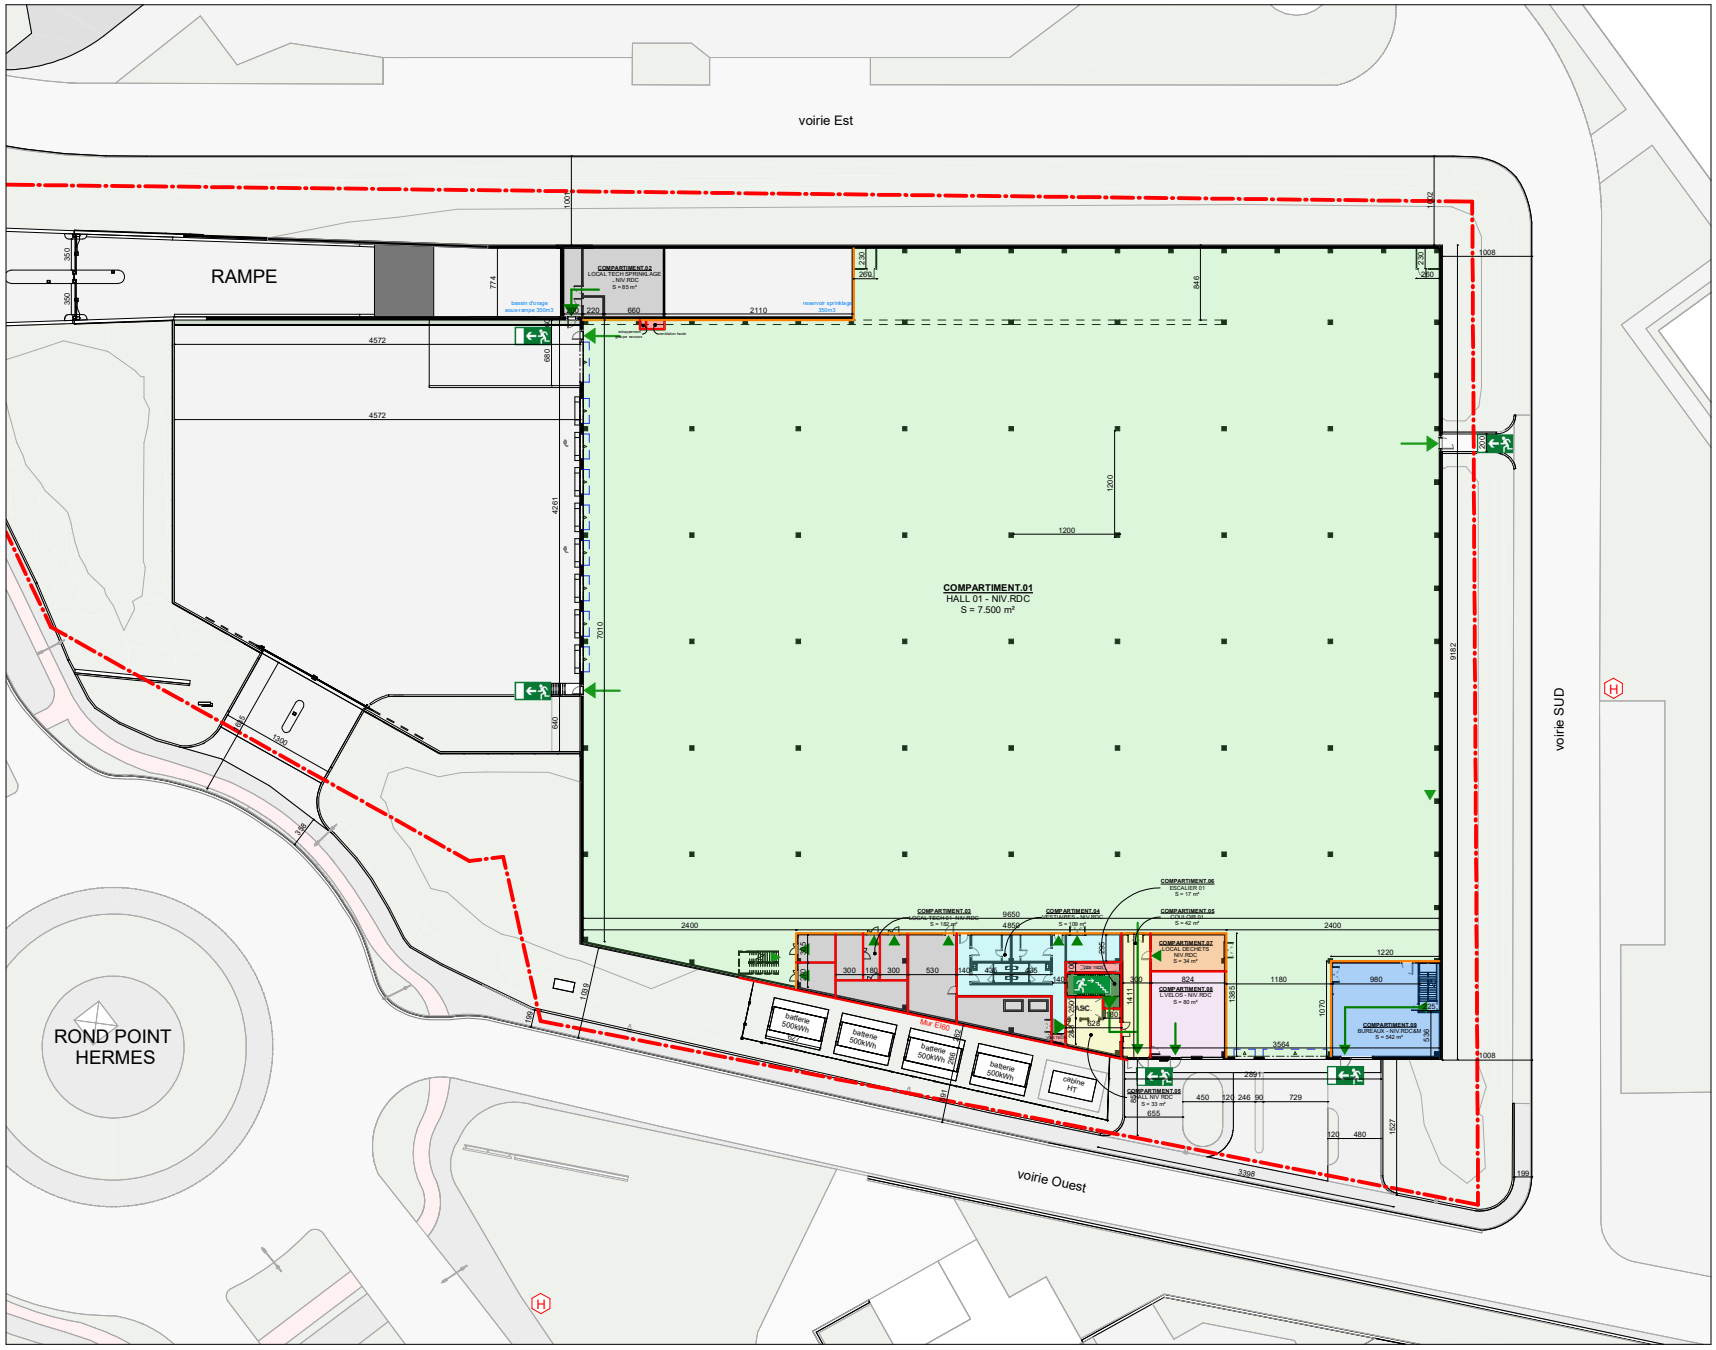

Légende

- limite propriété
- chemin d'evacuation
- paroi coupe-feu EI120
- paroi coupe-feu EI60
- locaux techniques
- compartiment escalier
- gaines techniques
- escalier de secour
- issue de secour
- sens de l'evacuation
- hydrant
- rayon 50m
- panneaux photovoltaïques

P360 _ HUB DE LOGISTIQUE URBAINE DURABLE	TOESTAND Etat	SCHAAL ECHELLE	DATUM DATE	PLANNR. N° Plan
		As indicated	13/05/2026	C04