




FACADE ARRIERE

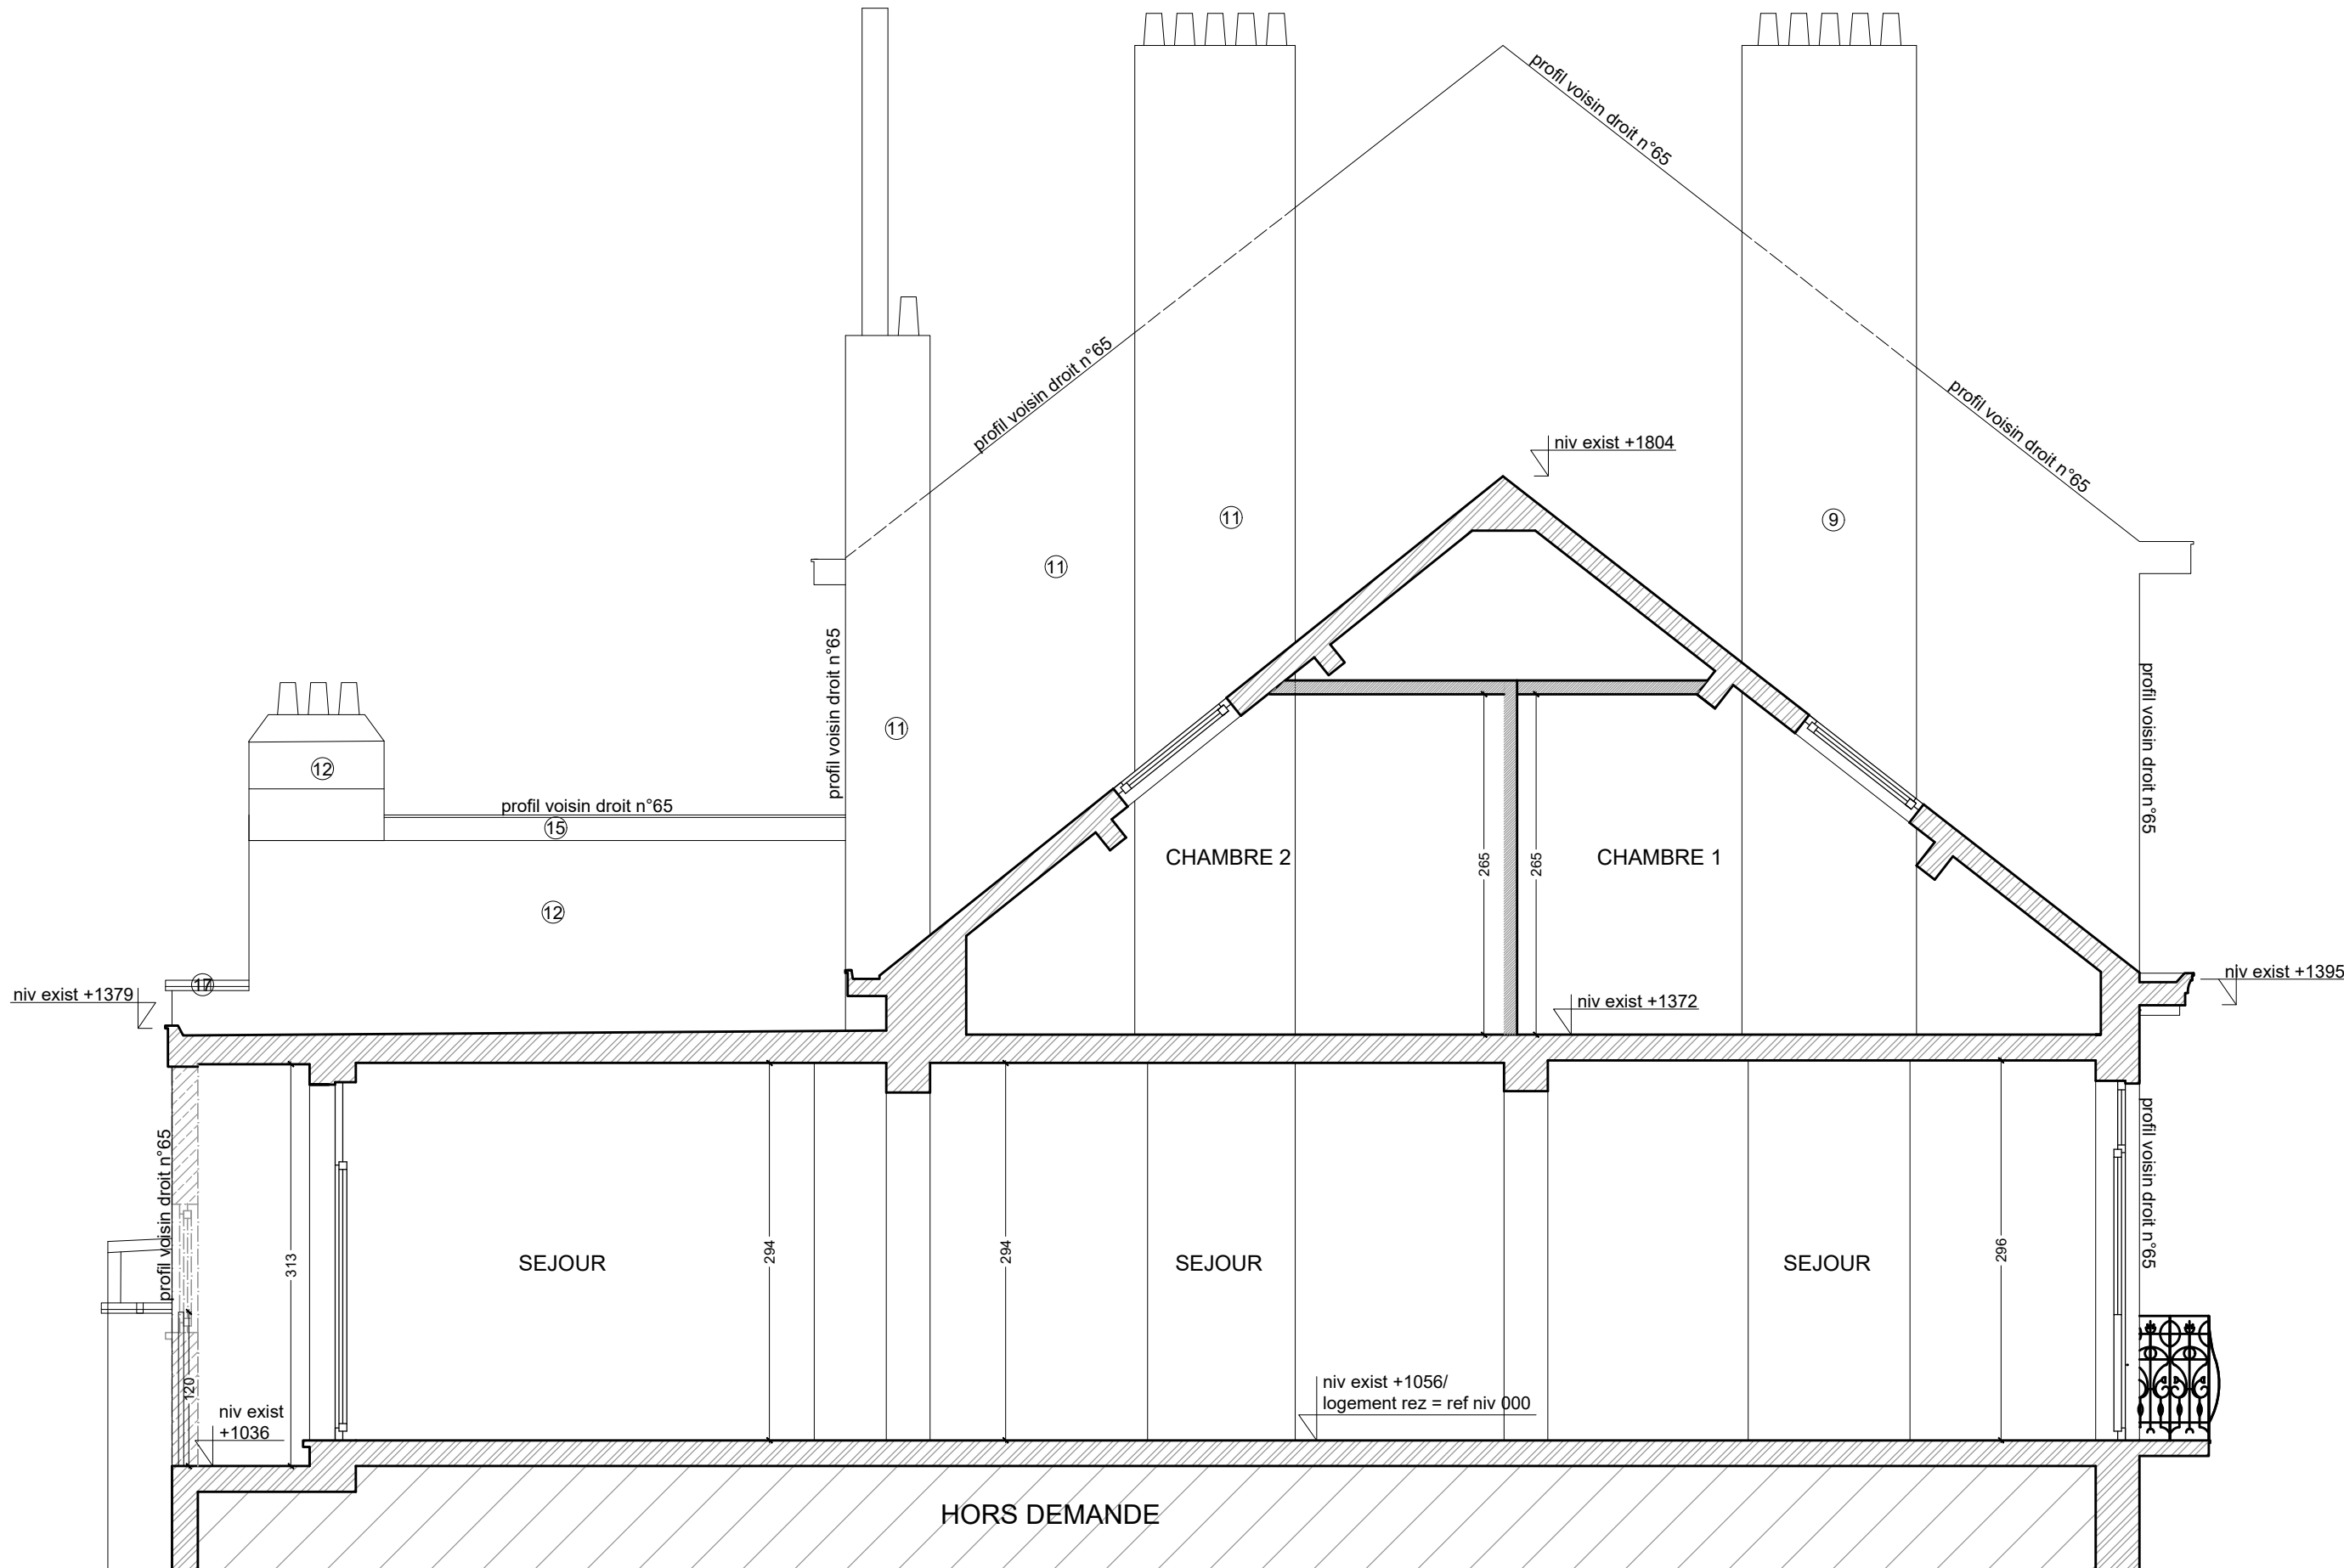

COUPE BB

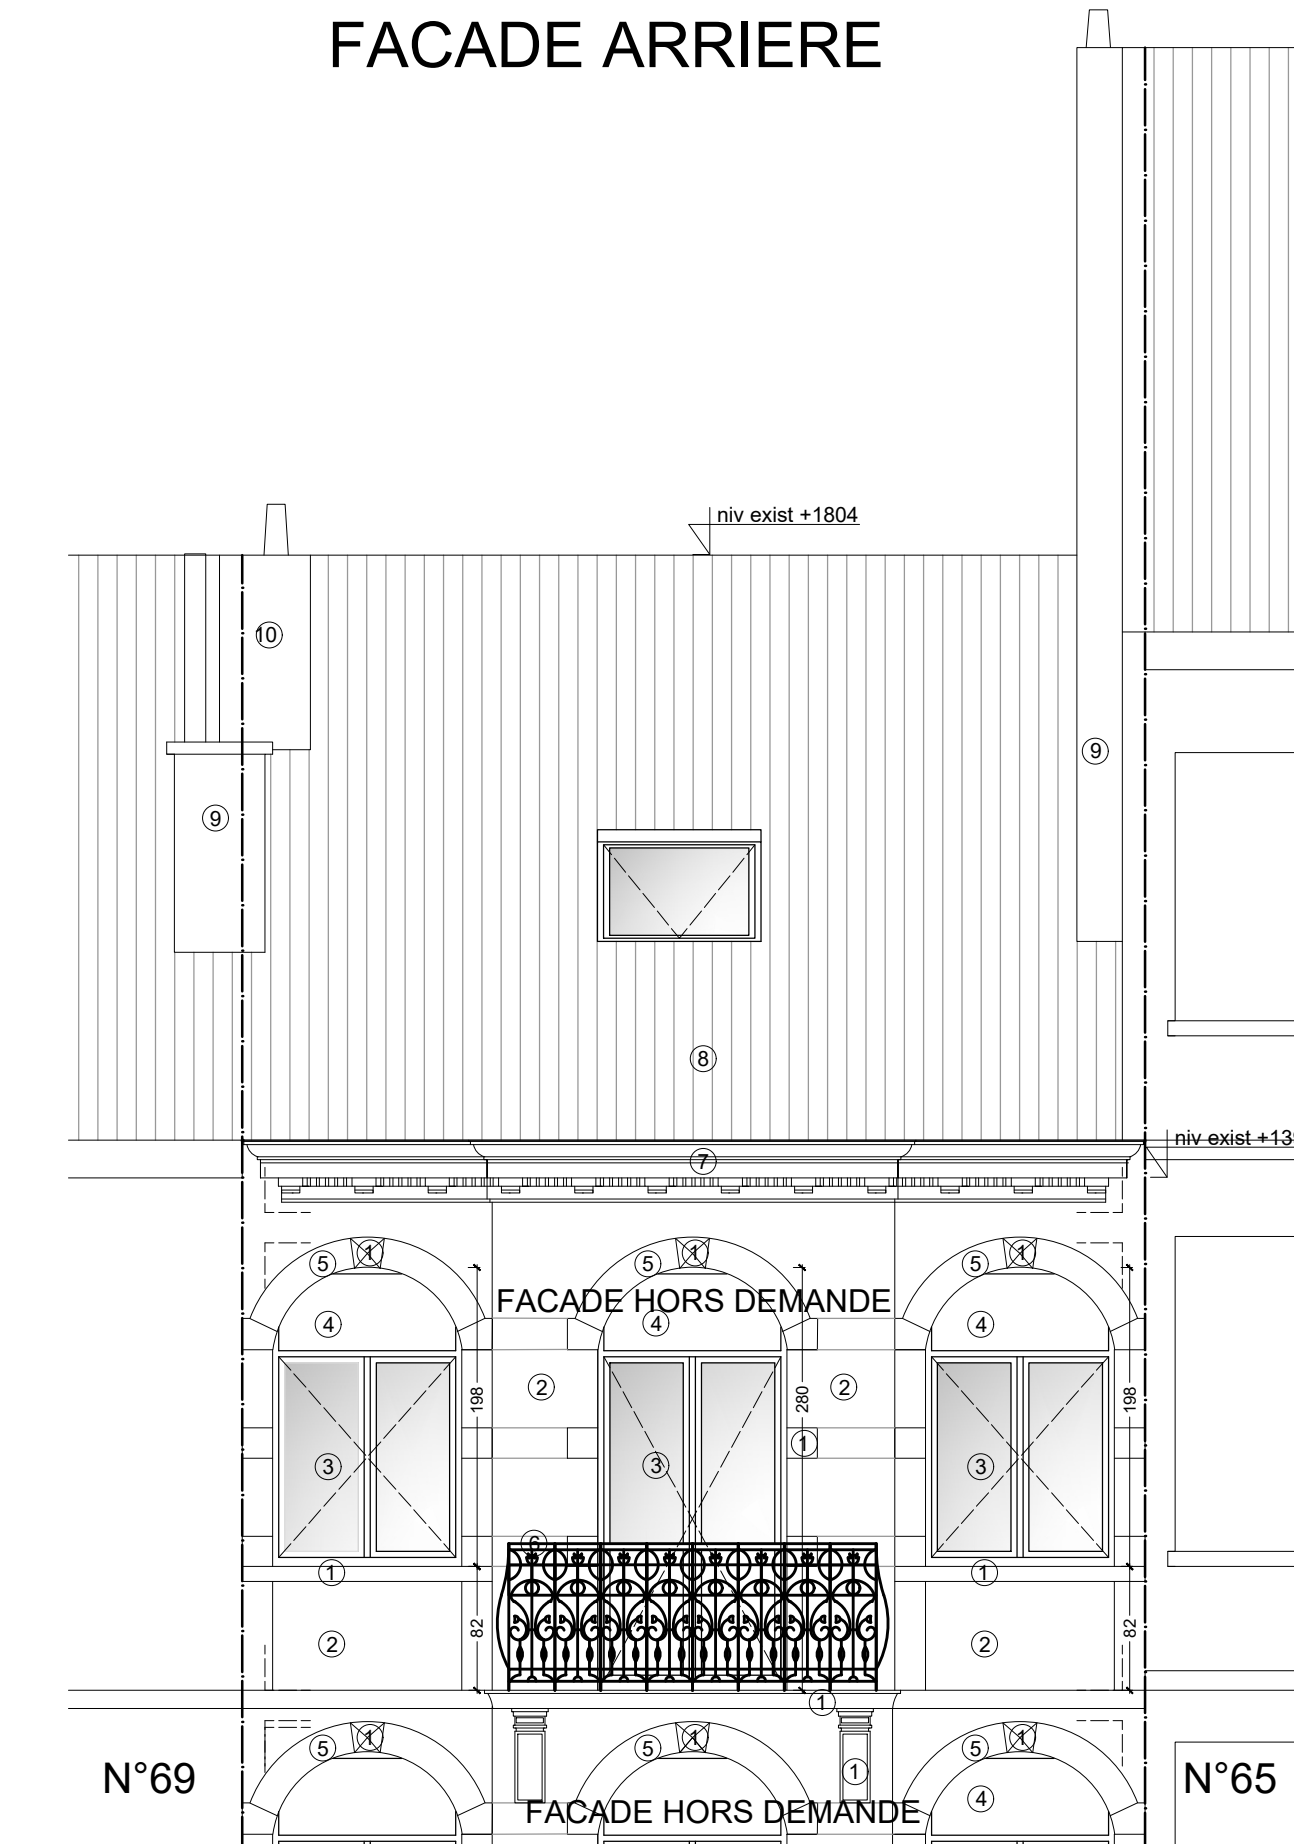

FACADE AVANT

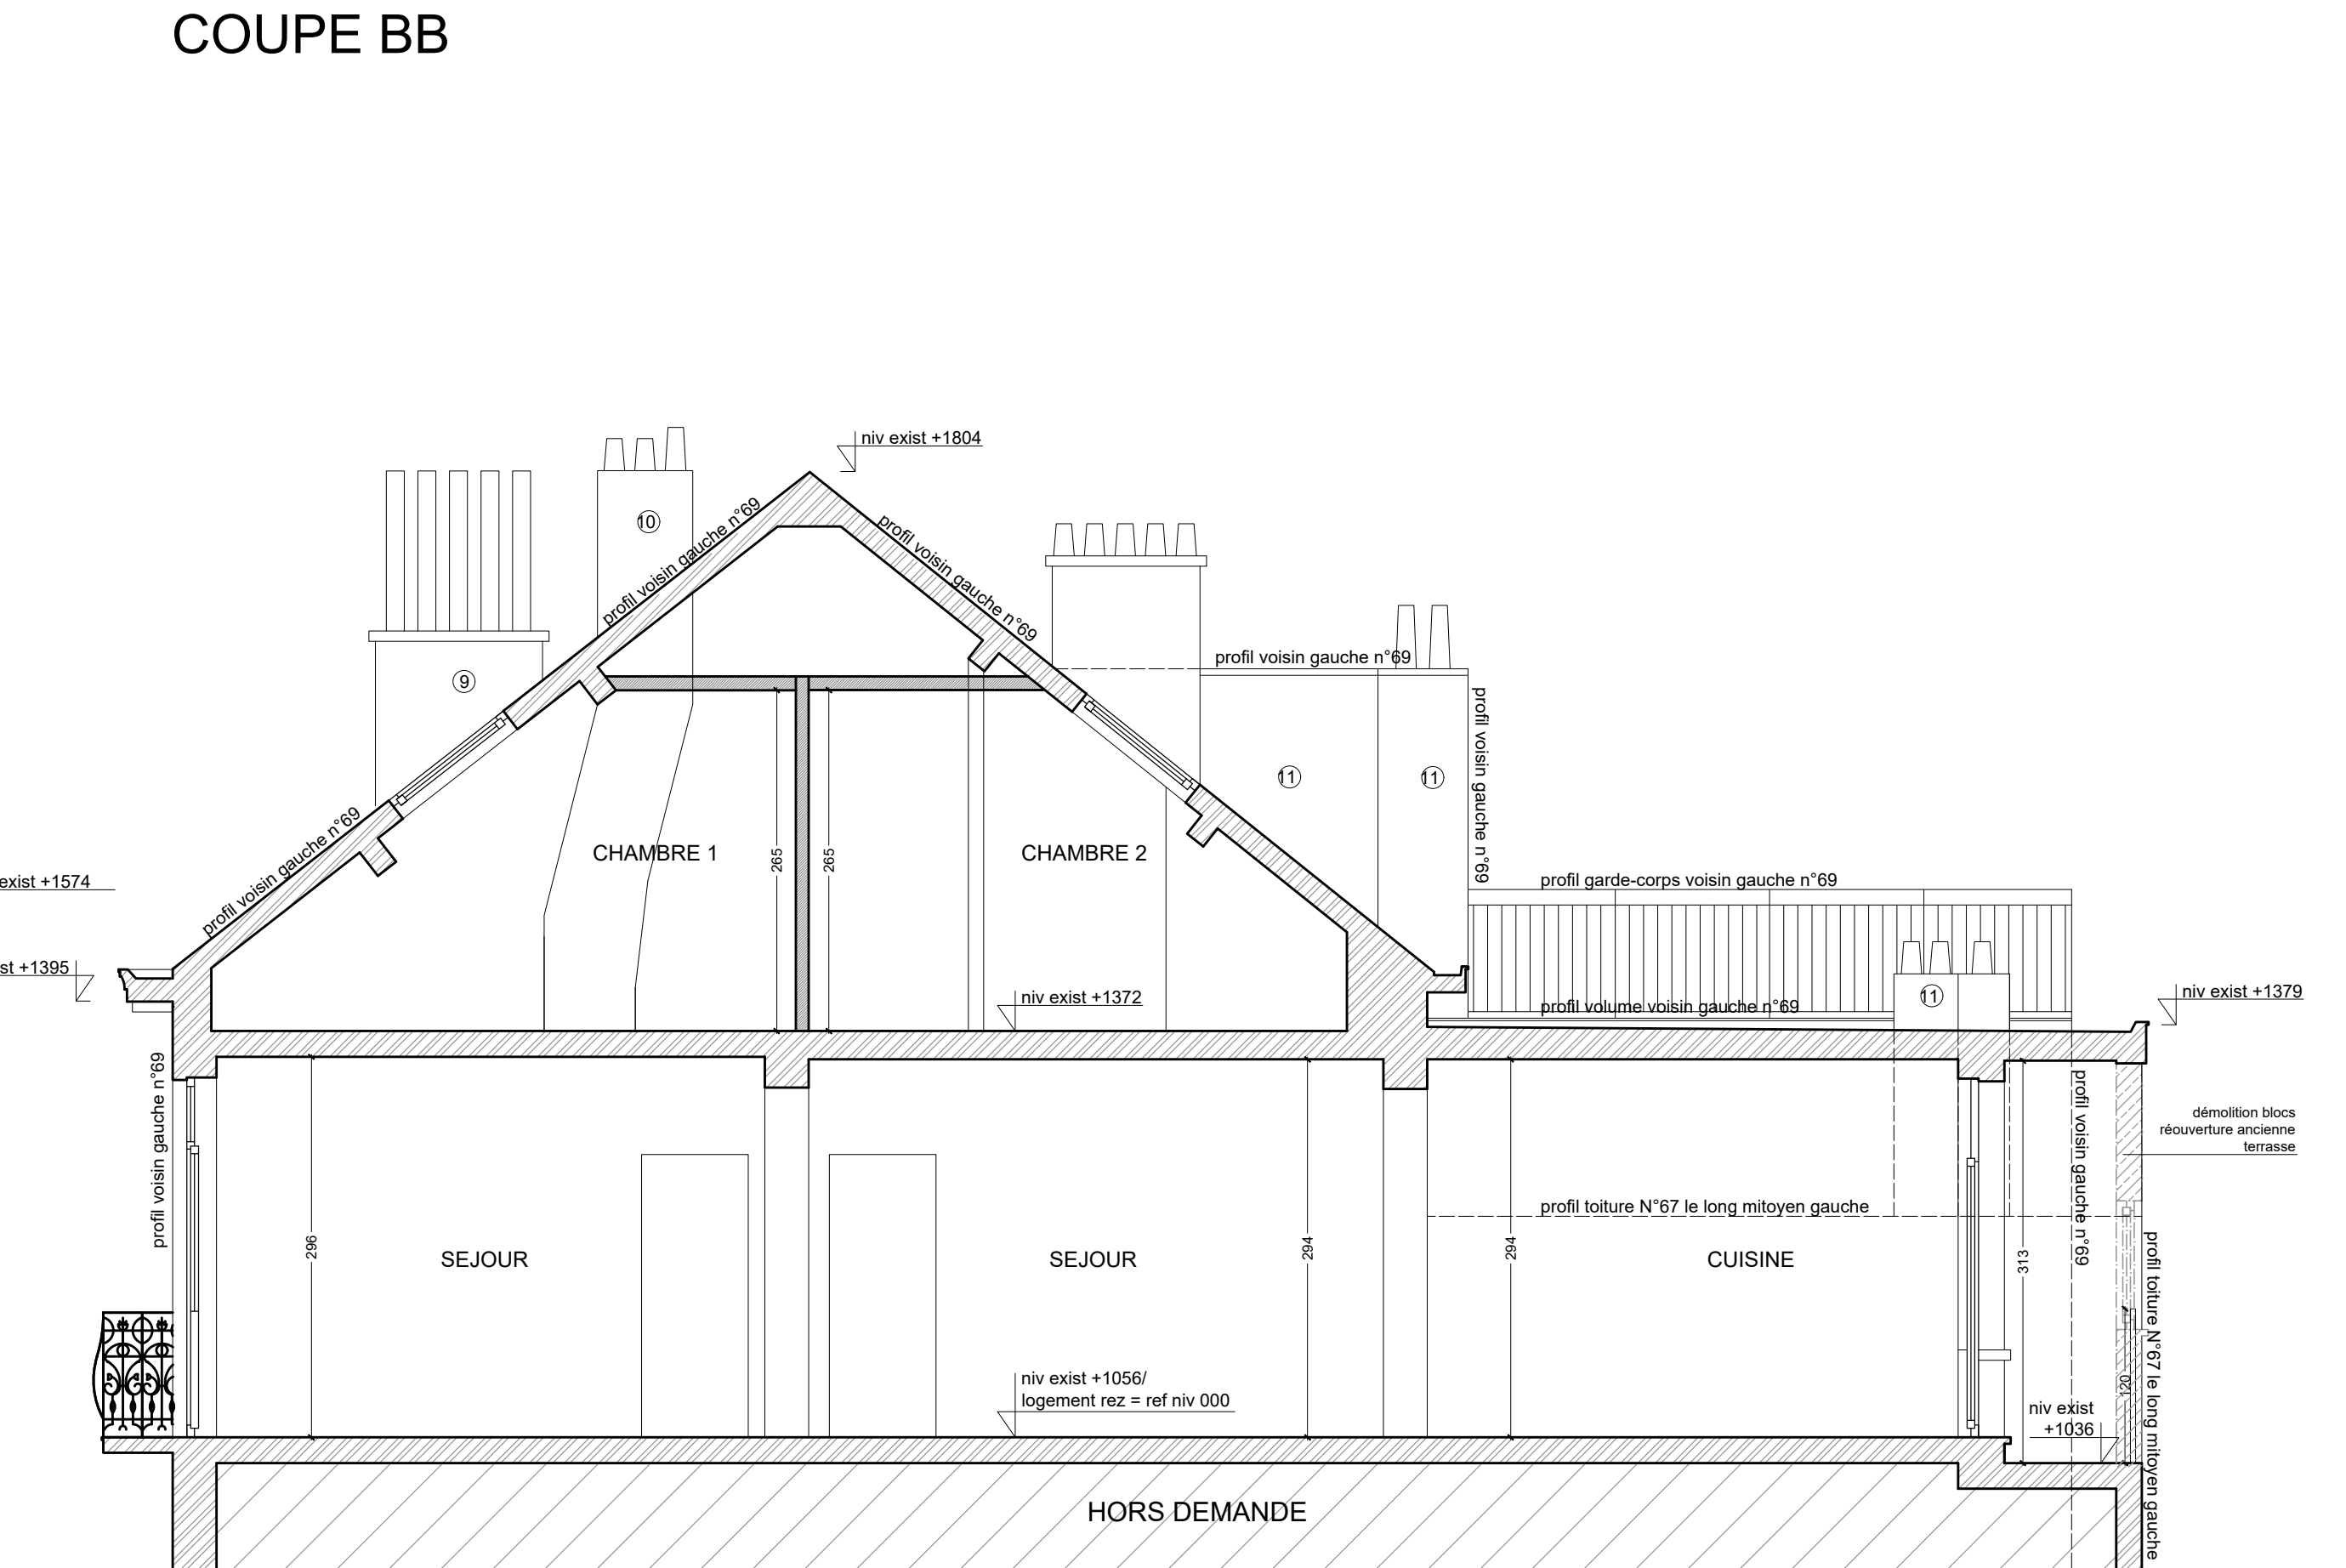

COUPE AA

