




SITUATION DE DROIT 1949

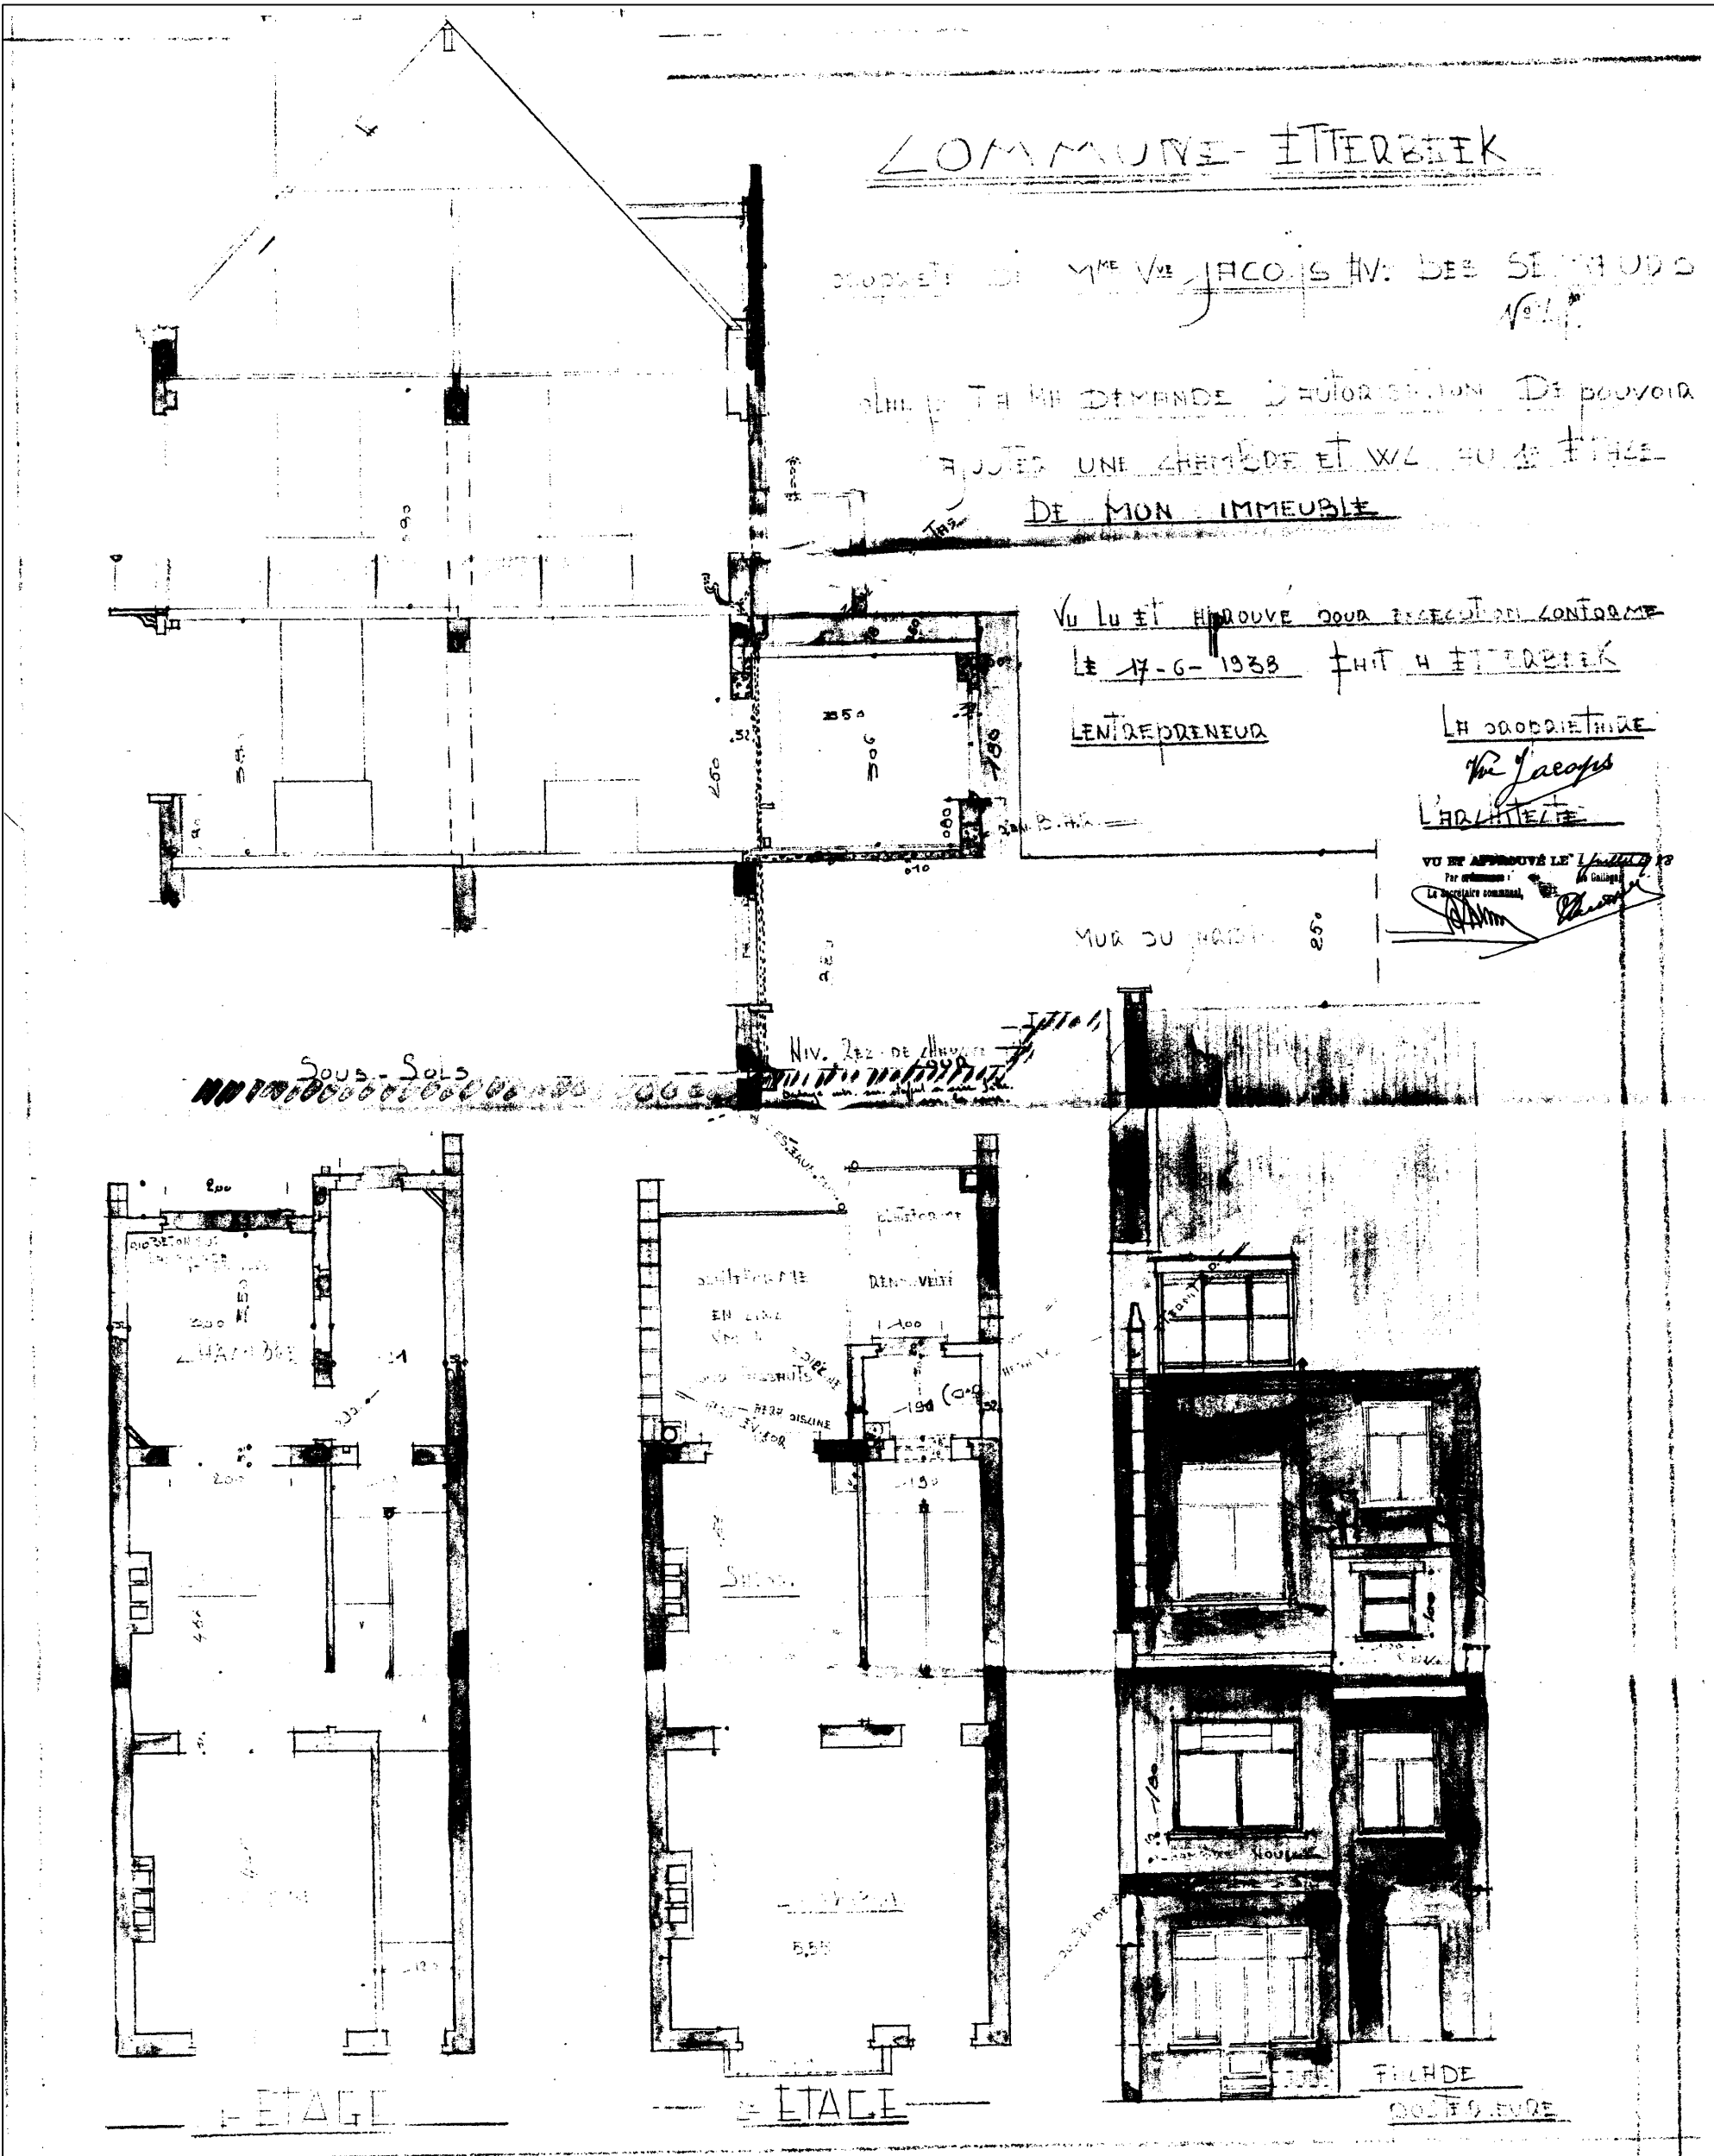

SITUATION DE DROIT 1938

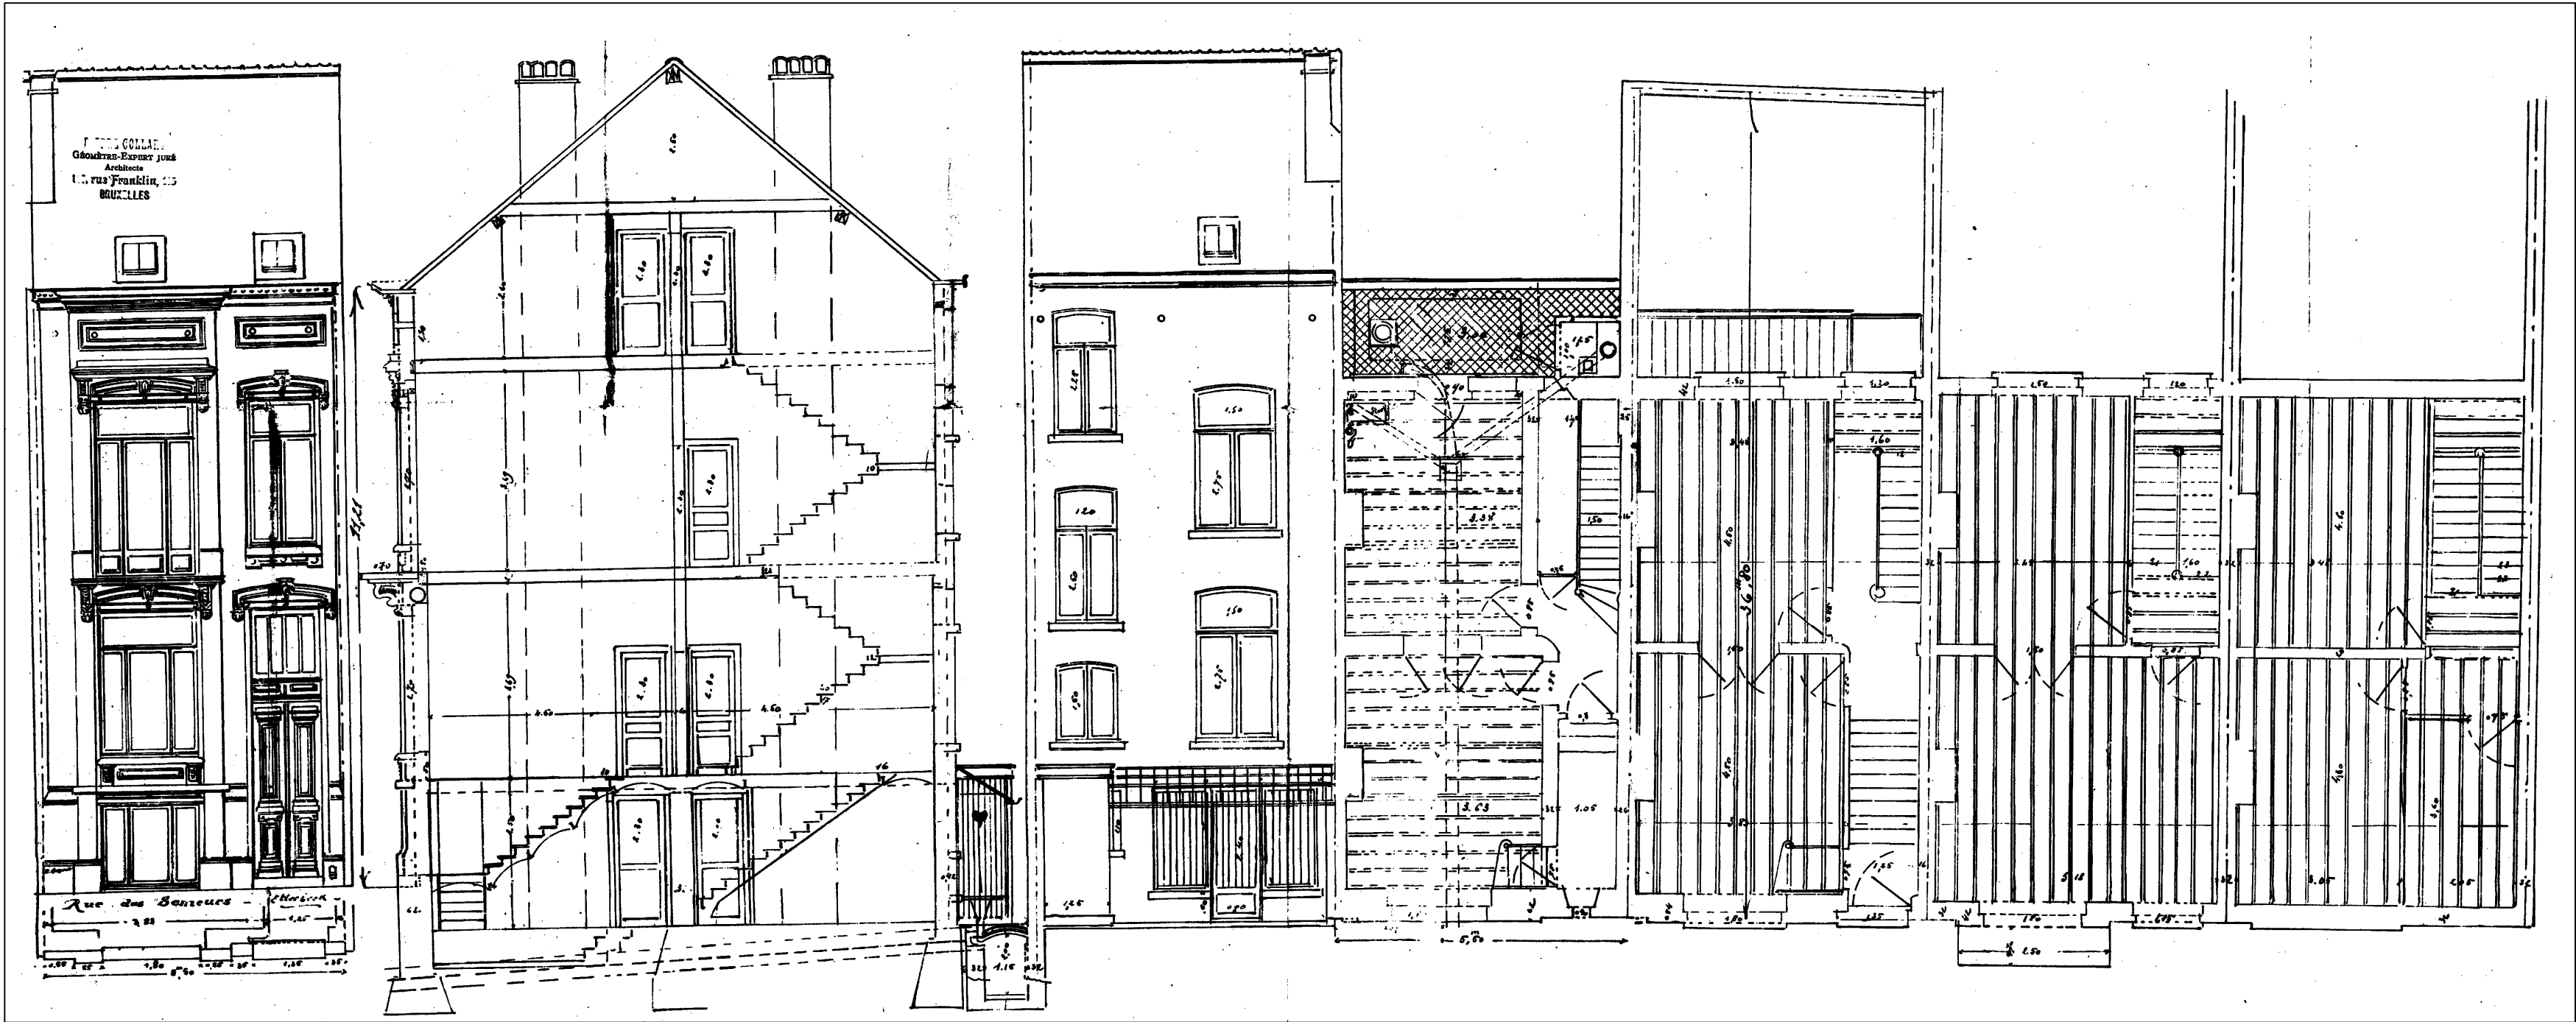

SITUATION DE DROIT 1902

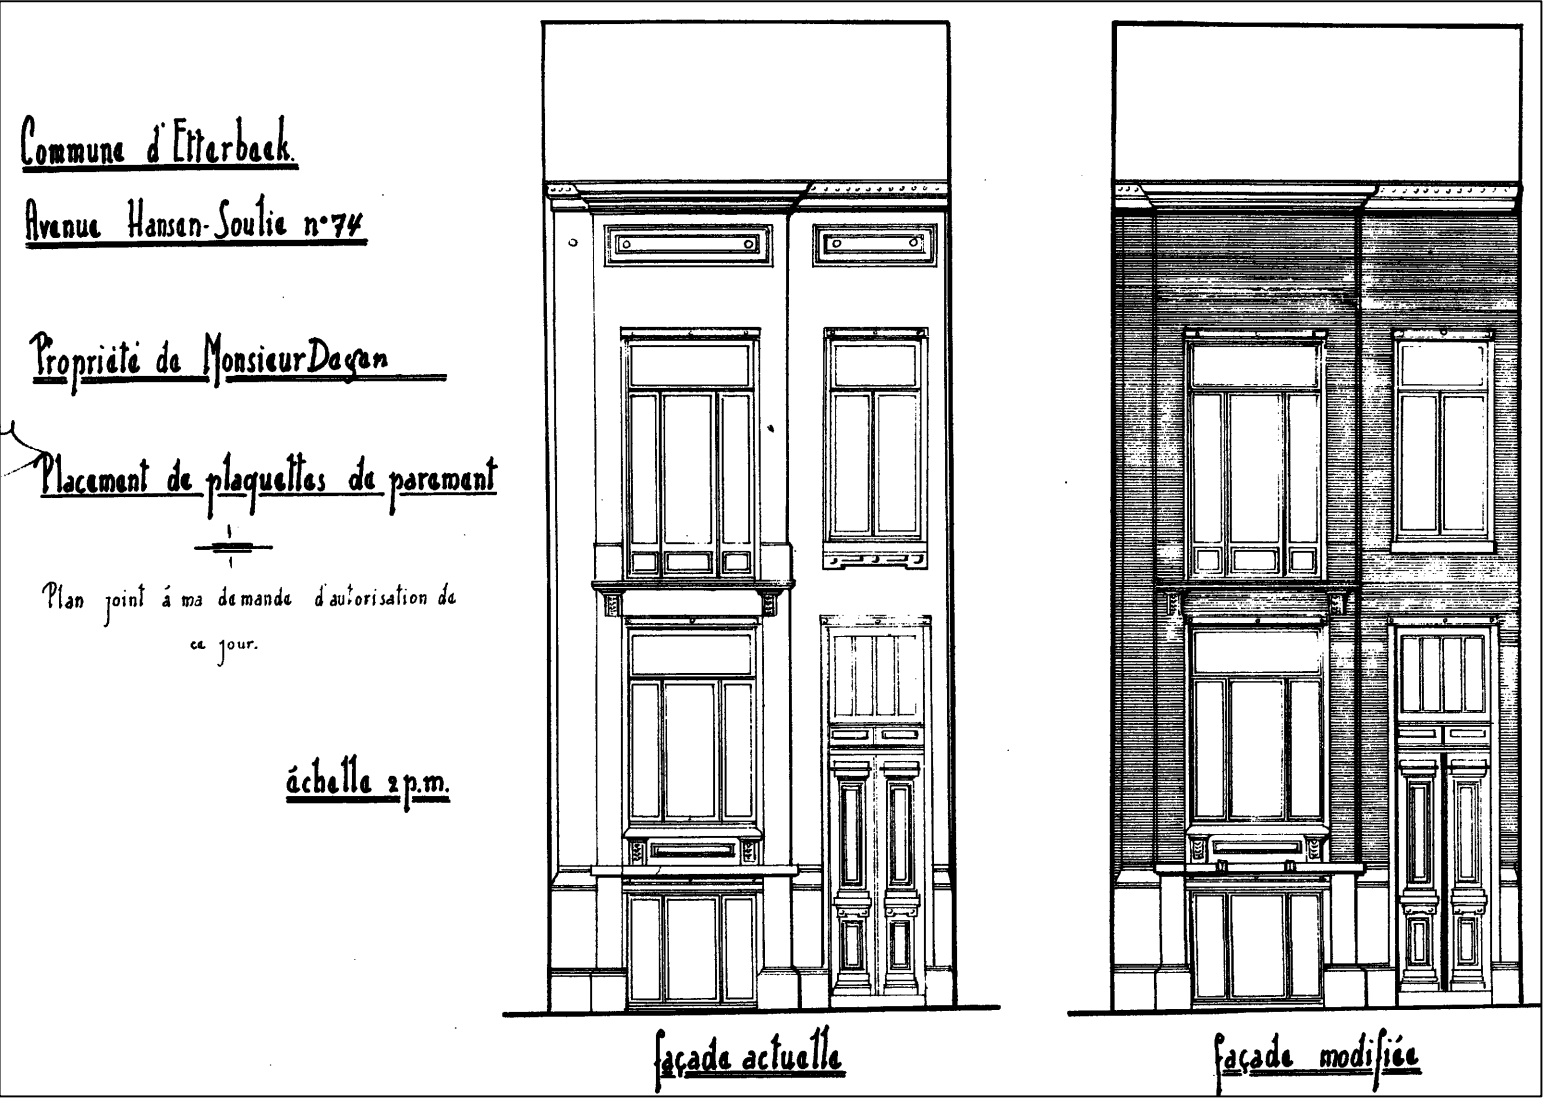

SITUATION DE DROIT 1950

DEMANDE DE PERMIS D'URBANISME
AVENUE HANSEN SOULIE, 74 - 1040 ETTERBEEK
RÉGULARISATION ET TRANSFORMATION D'UNE MAISON EN 3 APPARTEMENTS
MAÎTRE D'OUVRAGE

DIANE FETTWEIS ARCHITECTE SRL
ARCHITECTE

PLANS, COUPES & FACADES
ANCIENNES SITUATION DE DROIT
ECHELLE 1 / 50

0	08/07/2025	J	
A		K	
B		L	
C		M	
D		N	
E		O	
F		P	
G		Q	
H		R	
I		S	