


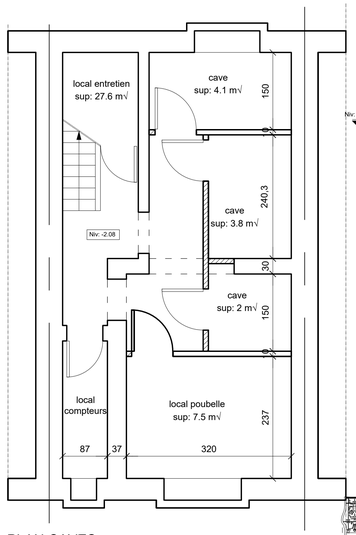


PLAN CAVES

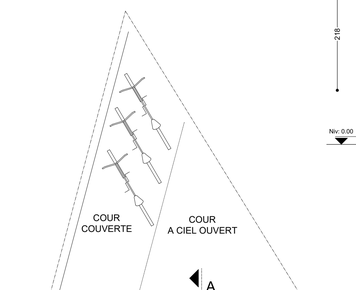


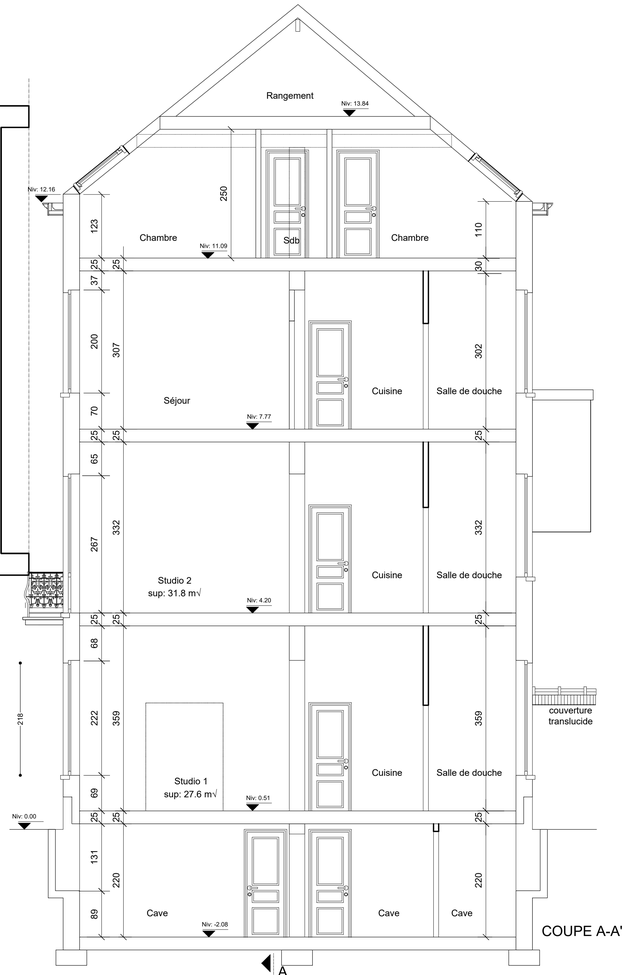


COUPE A-A'

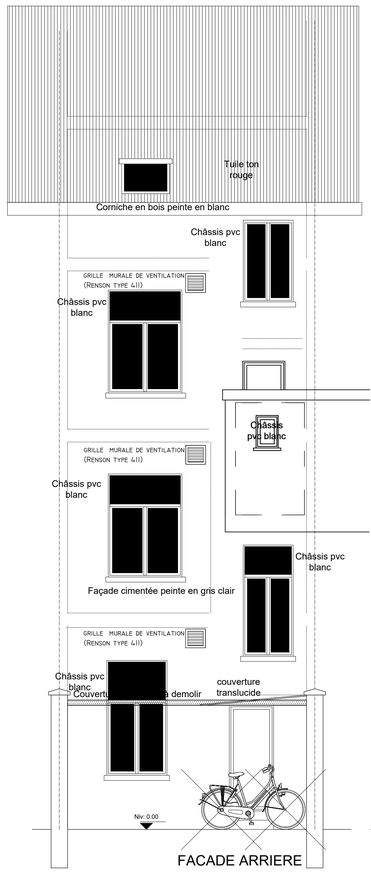


FACADE ARRIERE

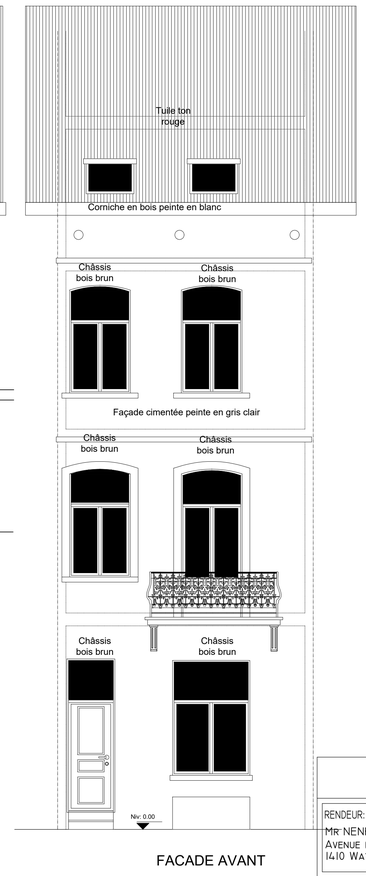


FACADE AVANT

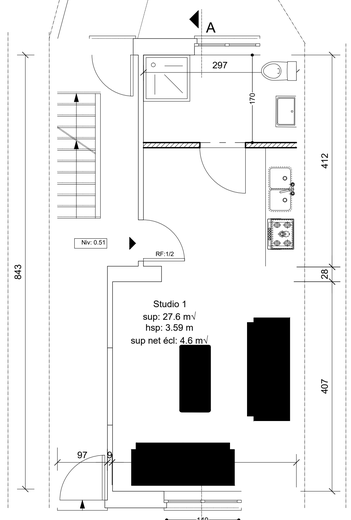


PLAN REZ-DE-CHAUSSEE

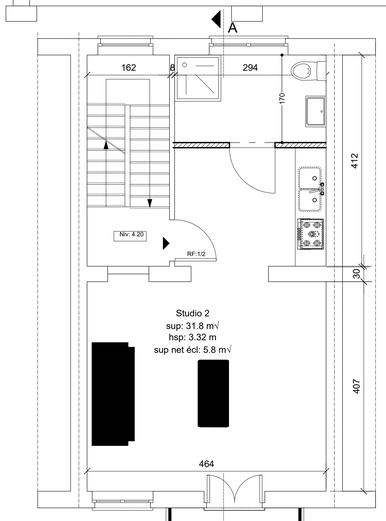

PLAN 1er ETAGE

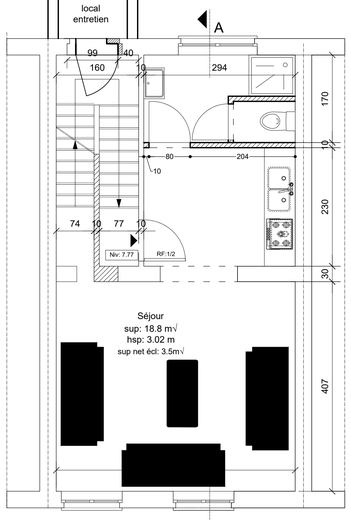

PLAN 2ème ETAGE

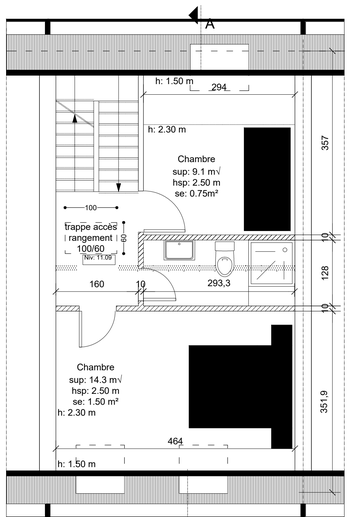

PLAN COMBLES

COMMUNE D'IXELLES

RENDEUR:	SITUATION:	MODIFICATIONS	DATE
MR NENKAM AVENUE DE LA FERME, 8 1410 WATERLOO	RUE GRAY, 239 1050 IXELLES CADASTRE: SECTION A 3ÈME DIVISION N°108 C 3	Avis du service d'urbanisme A.pu 27.07.2024	. 29.11.2024
		Avis du service d'urbanisme B.pu 06.01.2025	. 10.06.2025
		Avis du service d'urbanisme C.pu 26.08.2025	. 03.02.2026
		D.	.
		E.	.
		F.	.
		G.	.

ARCHITECTE :
CSM ARCHITECTURE SRL
RUE DES FRANCS, 8A 1040 BRUXELLES
GSM. 0476/99.69.74
E-MAIL: CELESTIN.SIKUMOYA@GMAIL.COM
INSCRIT AU TABLEAU DE L'ORDRE DES ARCHITECTES DE LA PROVINCE DE BRABANT FRANCOPHONE

REGULARISATION D'UN DUPLEX (2ÈME ÉTAGE ET COMBLES): REOUVERTURE DE LA COUR REMPLACEMENT DES CHASSIS EN FACADE A RUE

POUR ACCORD:

LE RENDEUR: L'ARCHITECTE: L'ENTREPRENEUR:

AUTORISATION

PLAN 02: SITUATION PROJETEE

PLANS - COUPE - ELEVATIONS

DATE : 25.06.2024 | ECHELLE : 1/2500 - 1/200 - 1/50 | DOS: RUE GRAY, 239 PU 06 2024

CES PLANS SONT DRESSES UNIQUEMENT POUR L'OBTENTION DU PERMIS D'URBANISME.
ILS SONT A VERIFIER PAR L'ENTREPRENEUR ET RESTENT LA PROPRIETE DE L'ARCHITECTE.
TOUTES LES COTATIONS SONT DONNEES A TITRE INDICATIF.
POUR LES STRUCTURES BETON, BOIS, METAL.... ET TECH. SPECIALES VOIR PLAN BUREAUX D'ETUDES.

MAÇONNERIE NOUVELLE | MAÇONNERIE EXIST. À RÉGULARISER | MAÇONNERIE EXISTANTE | A DÉMOLIR | BÉTON