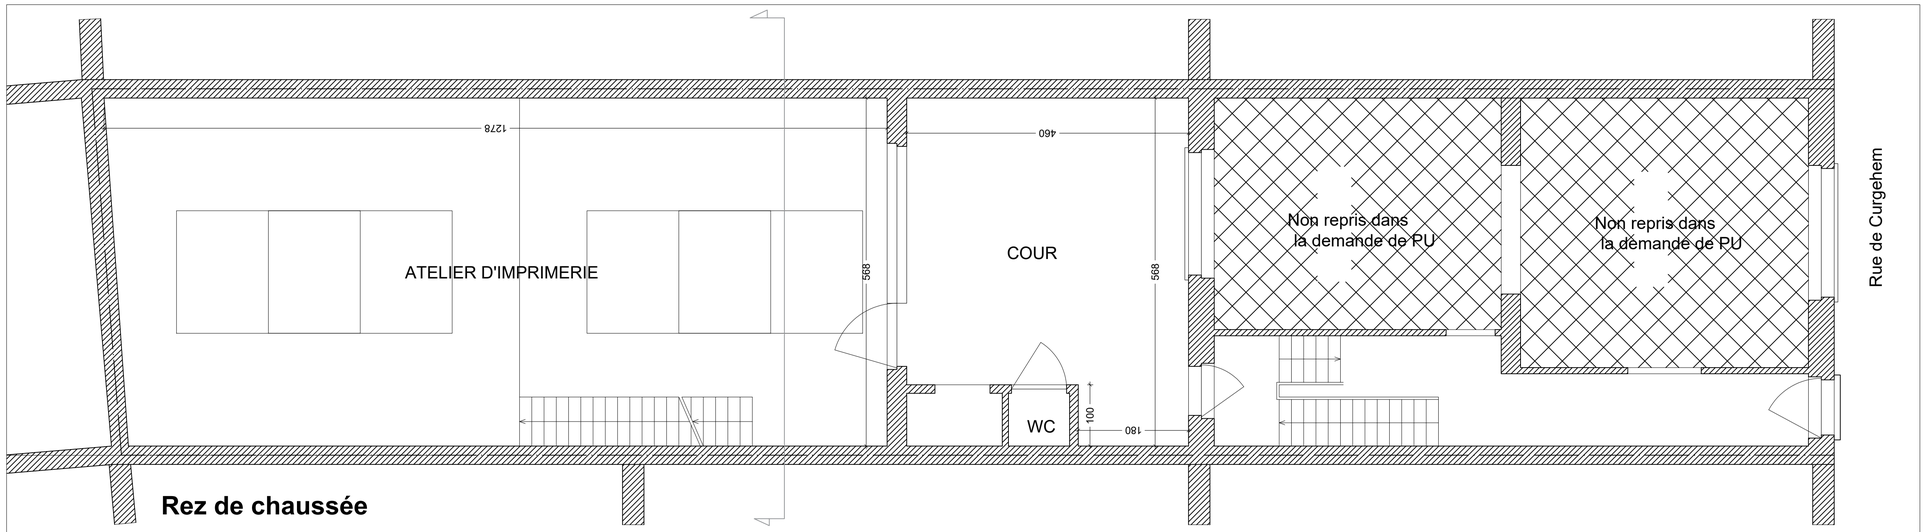

Rez de chaussée

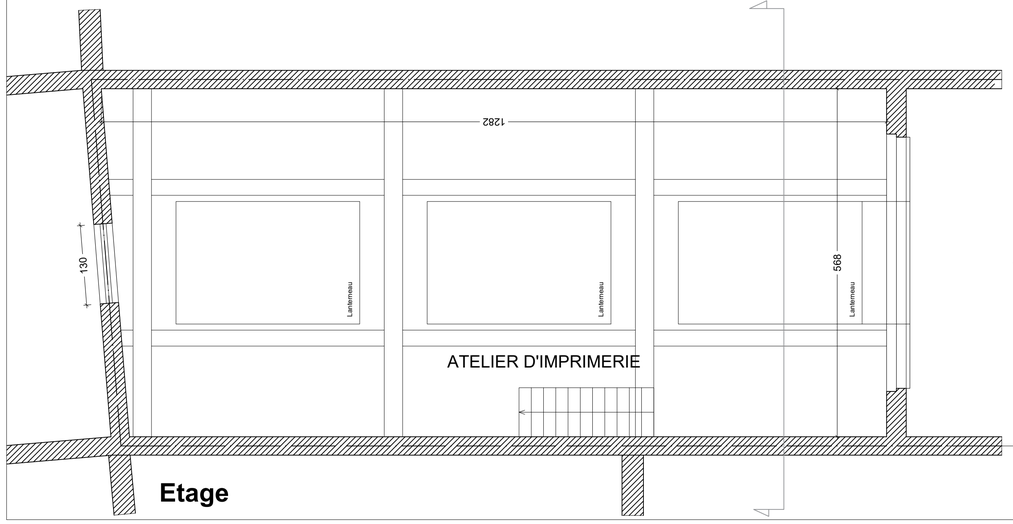

Etage

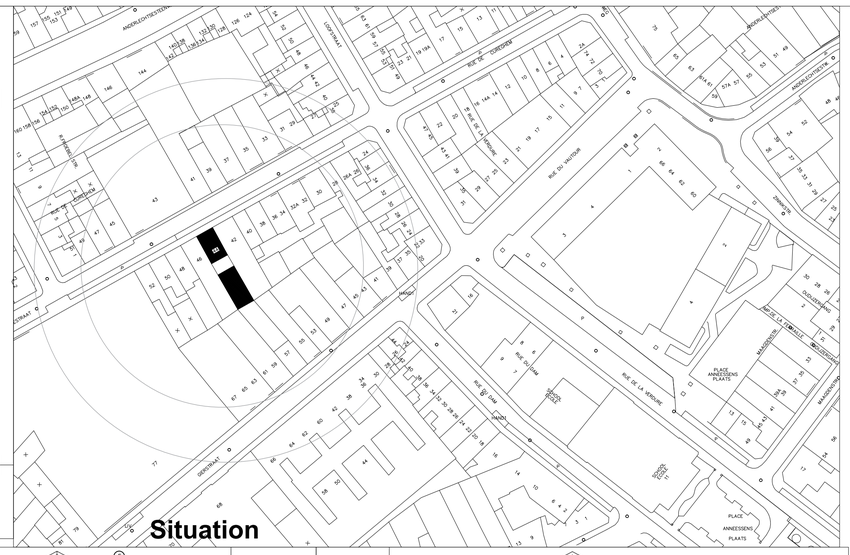

Situation

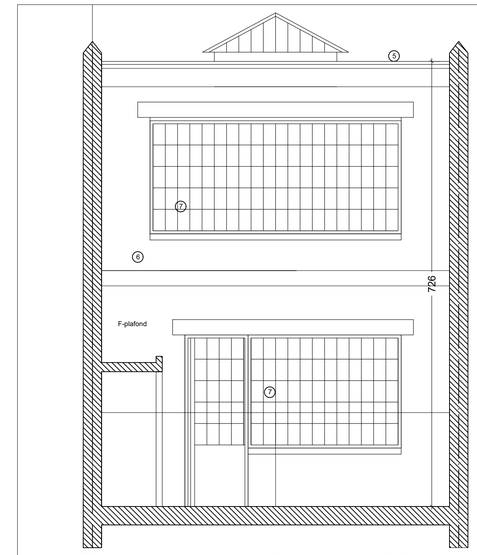

Façade depuis la cour intérieure

Implantation

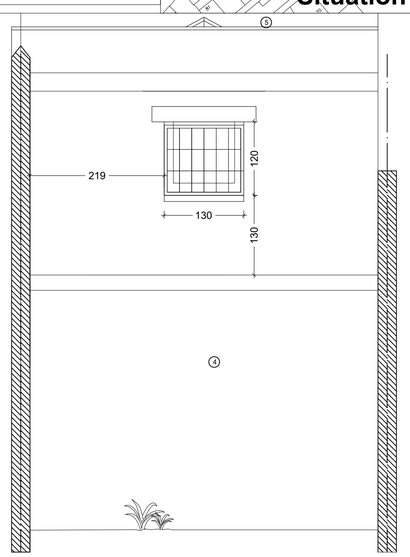

Façade arrière depuis le jardin voisin

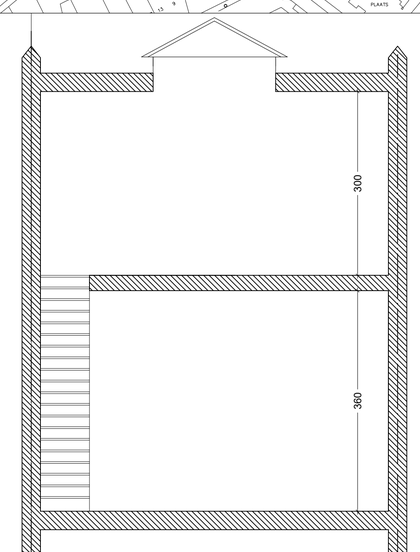

Coupe

REGION DE BRUXELLES CAPITALE

Bruxelles-Ville 1000

Localisation
Rue de Cureghem
44

Section
3e section S
2255/L/4

Objet de la demande
Changement d'affectation et régularisation de travaux dans un bâtiment arrière

/ Maître de l'ouvrage — *Signature*
Mrs Abdel et Hichem Louhichi
Mme Rchida Essafi
2 rue de Cureghem 1000 Bruxelles
177 Rue d'Anderlecht 1000 Bruxelles
tel: 0494 24 97 27

/ Architecte — *Signature*
Mr Nève Vincent
33 Rue D'Ecosse
1060 Saint Gilles
tel: 0475514539

kilt
ARCHITECTES
Rue d'Ecosse, 33
1060 Saint-Gilles
tel: 02.502.90.94

Réf. Dossier (bureau architectes) 2024-08

Date 27-03-24

Plans repris sur la page

PLANS EXISTANTS DE DROIT

Plans repris sur la page (les mesures indiquées sur les plans seront vérifiées sur place par l'entrepreneur et présentées à l'architecte pour accord)

Date	*Remarques*
3 Novembre 2014	*Plans corrigés*