


Document 04 : Plan de localisation

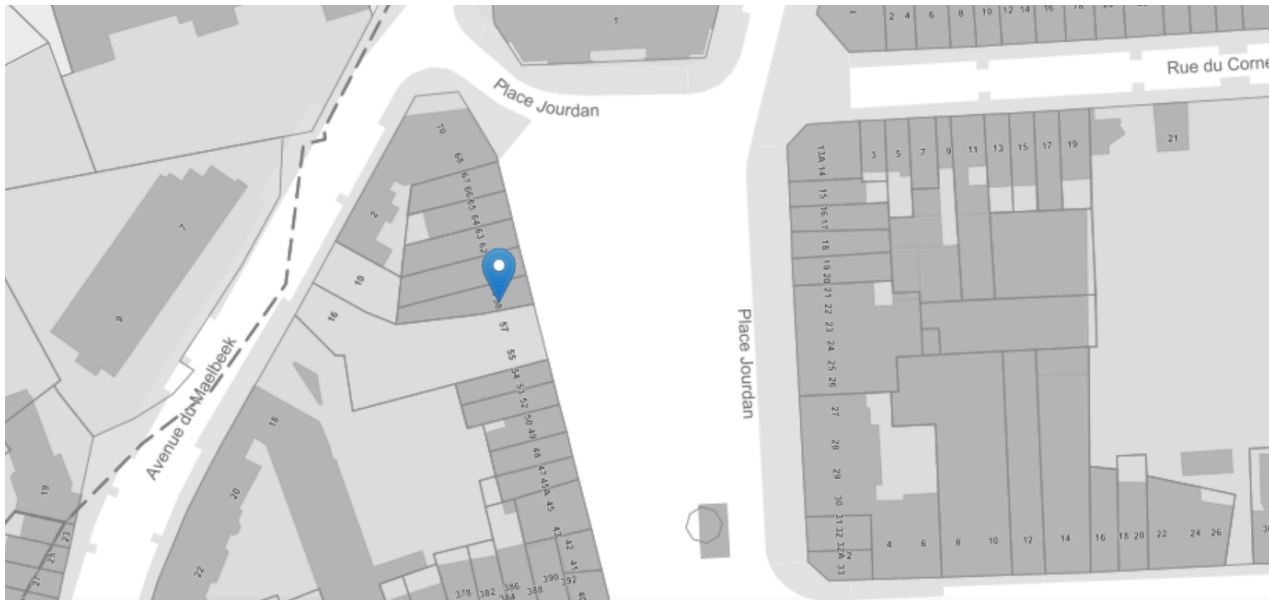

Demandeur : darts.brussels, vertegenwoordigd door de heer [REDACTED].

Adresse du bien : Place Jourdan 58-61, 1040 Etterbeek

Objet de la demande : Inrichting van een horecaterras bestaande uit mobiele elementen.

Date : 12.03.2026

Signature :

Orientation : ↑ (nord)

Echelle : 1/1000