

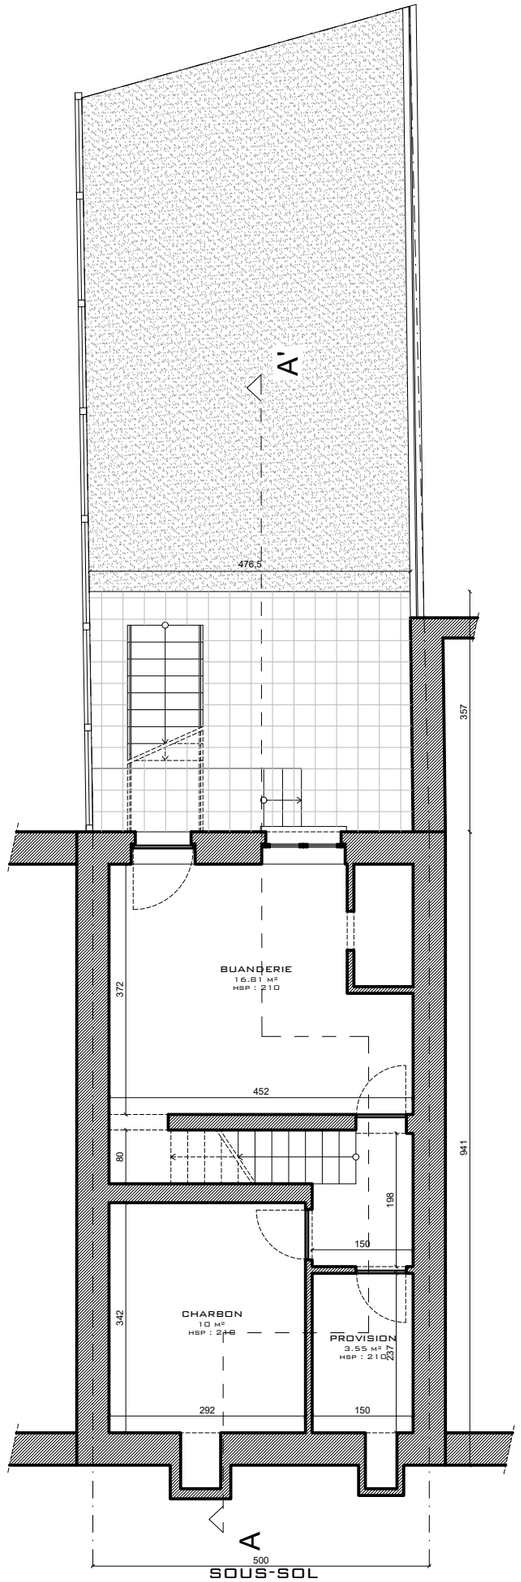



SOUS-SOL

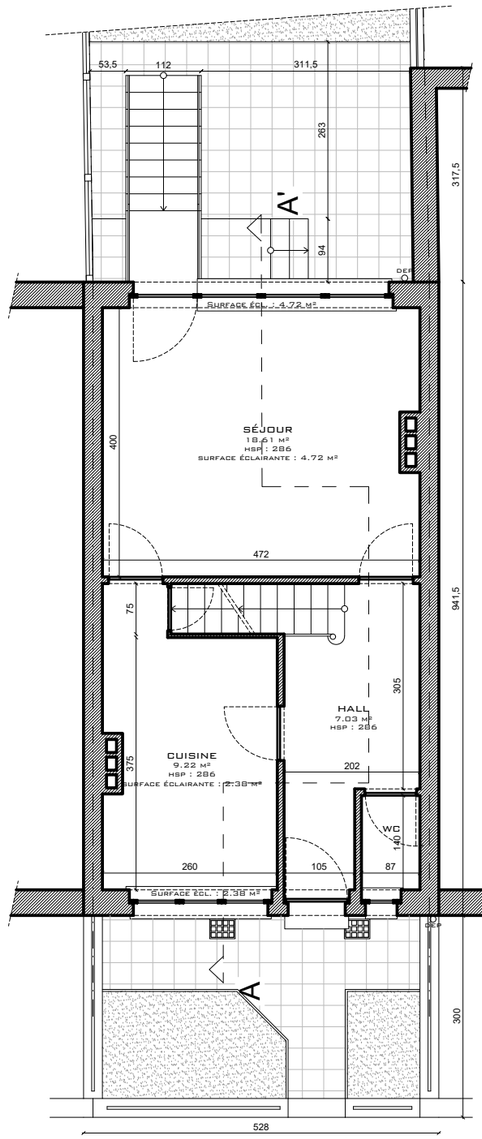

REZ-DE-CHAUSSÉE

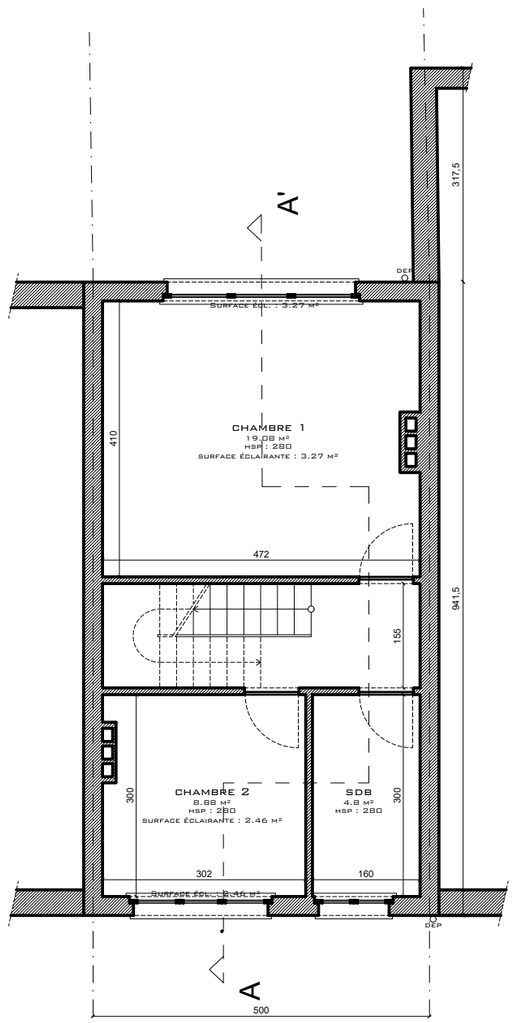

PREMIER ETAGE

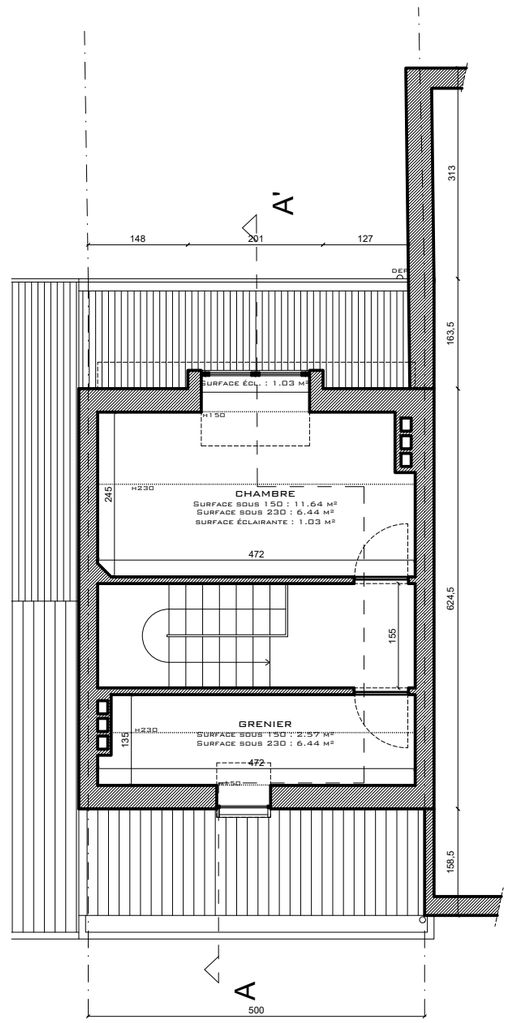

GRENIER

Situation de fait

Demande de permis d'urbanisme

34 Avenue des Meuniers
1160 Auderghem
Document de synthèse

DATE : 08/07/2026

DOSSIER : P-372 Me

PLAN : A-4

INDICE: A

ECH : Var.

MAITRE D'OEUVRE :
Madame Martelli Sara-Sandra
15 Bois Pinchet
1495 Villers-la-Ville

WYDEMANS ARCHITECTE SRL

Rue du zodiaque, 8
1190 Bruxelles
Gsm: 0472 82 99 95 laurent@wydemans.be
représentée par Laurent Wydemans