



IMAGE OUEST




IMAGE NORD



IMAGE SUD



IMAGE EST

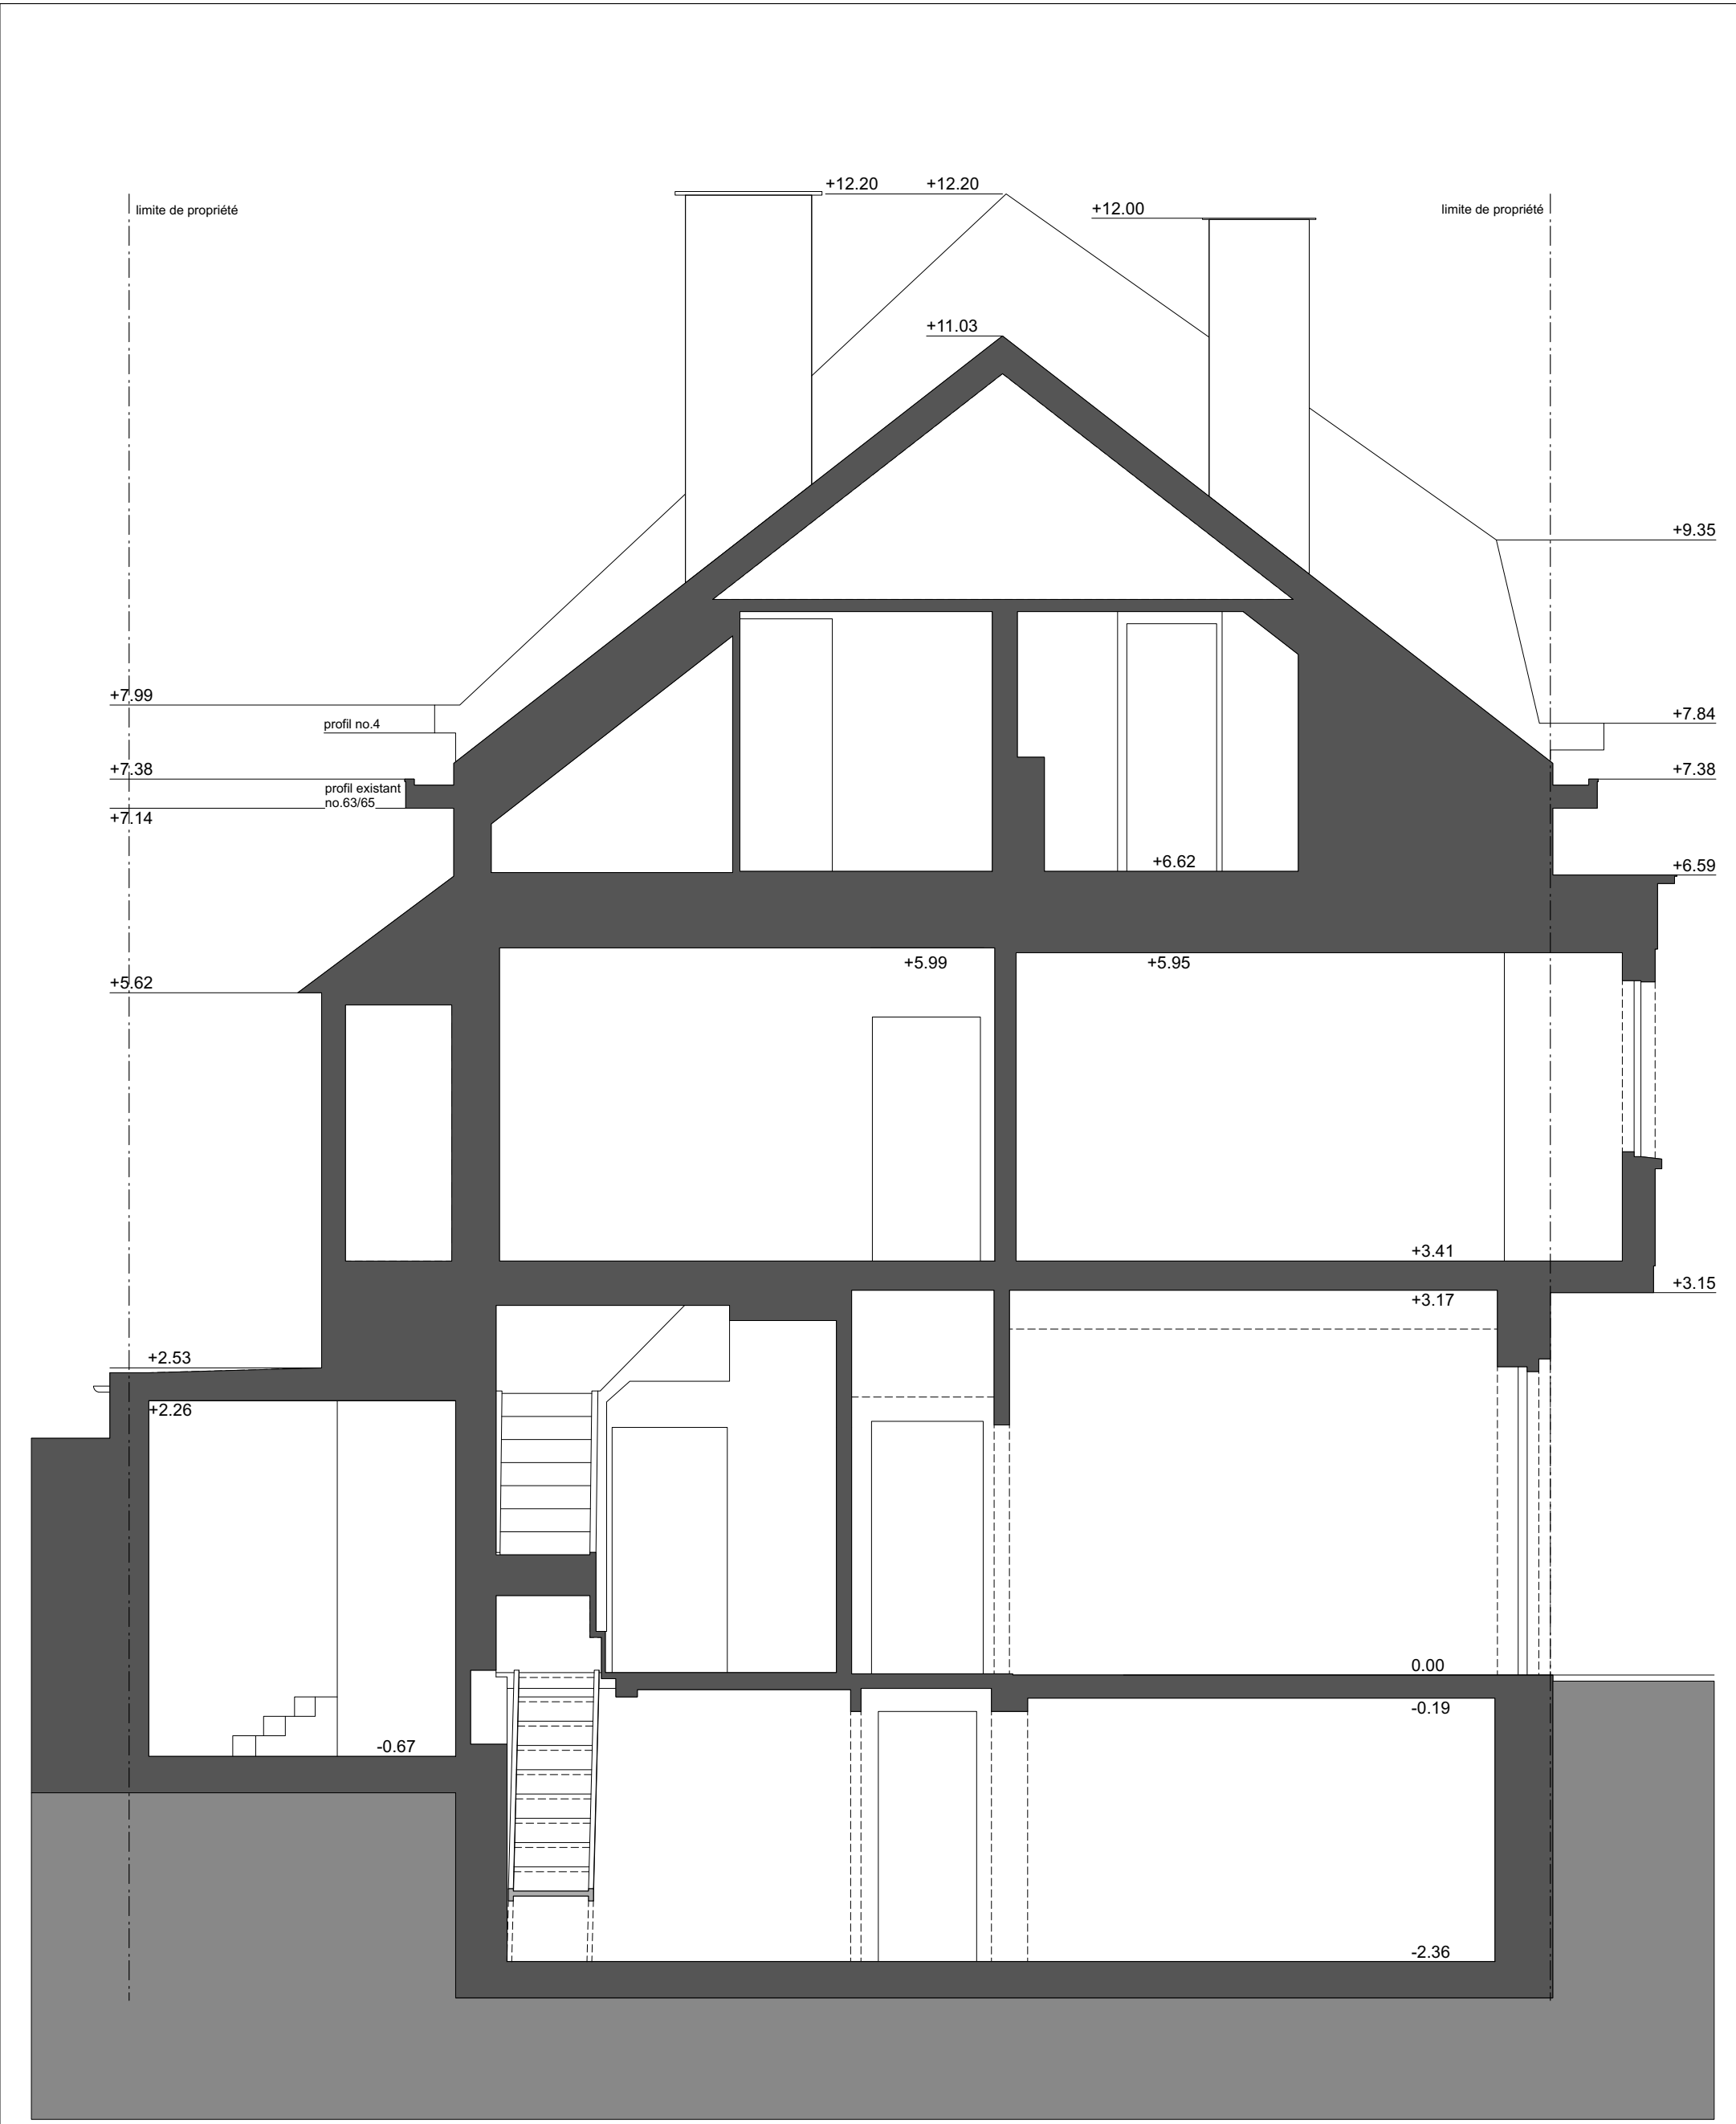

COUPE EX A_A



ELEVATION ARRIERE - RUE KELLE



IMAGE I 01



IMAGE I 02



IMAGE I 03



IMAGE I 04

Demande de Permis d'Urbanisme		
Maison rue KELLE 63-65 / Rue Fraeyman 2 1150 WSP RBC BE		
MAITRE D'OUVRAGE:	Dr. Ionut Caracudovici	
ARCHITECTES:	APAM - Andrei Miulescu Avenue Paulle 21 1150 Bruxelles Tel 0472 30 29 21 - 0486 148 060 miulescuandrei@yahoo.fr	
INGENIEUR EN STABILITE:	Stoffel & Partners - Pierre Stoffel Rue Franz Merjay, 148 c 1050 Bruxelles Tel 0479/29.80.24 p.stoffel@espp.com	
PEB:	RYA - Responsible young architects sciv sprl rue du Houblon 56A 1000 Bruxelles Tel 02 / 532 01 08 atelier@rya.be	
Format : 600/1200 mm		
MODIFICATIONS:	COMPL - 01052025 - Indication de l'ensemble des matériaux et teintes en façades existantes	
Version : Indice A		
PLANS:	Echelle: échelle : 1/50	PU 2
ELEVATIONS SITUATION EXISTANTE	Date: Date : 01 05 2025	