




ETAGE +2

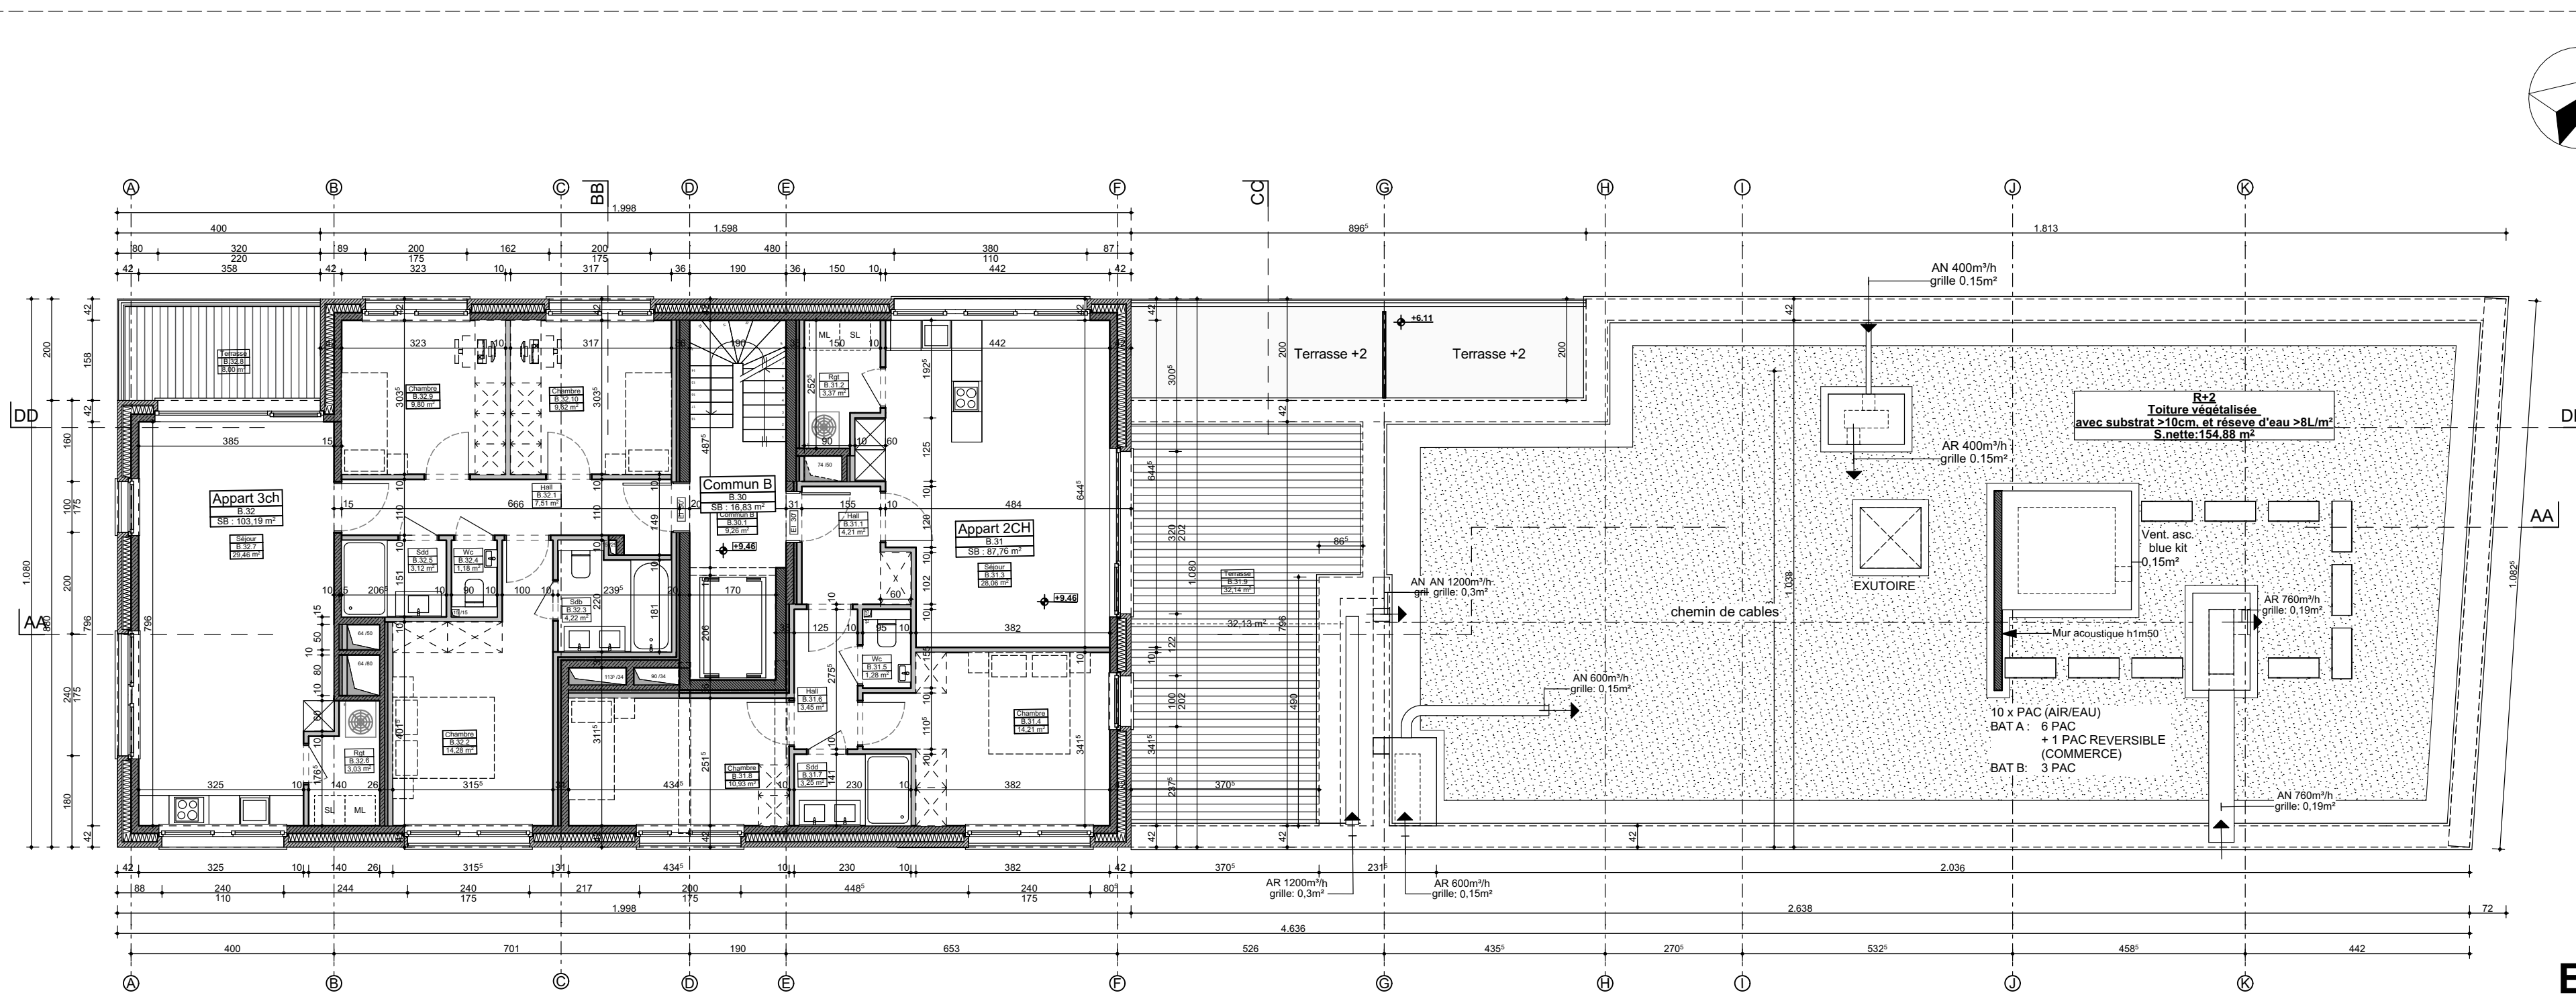


ETAGE +3

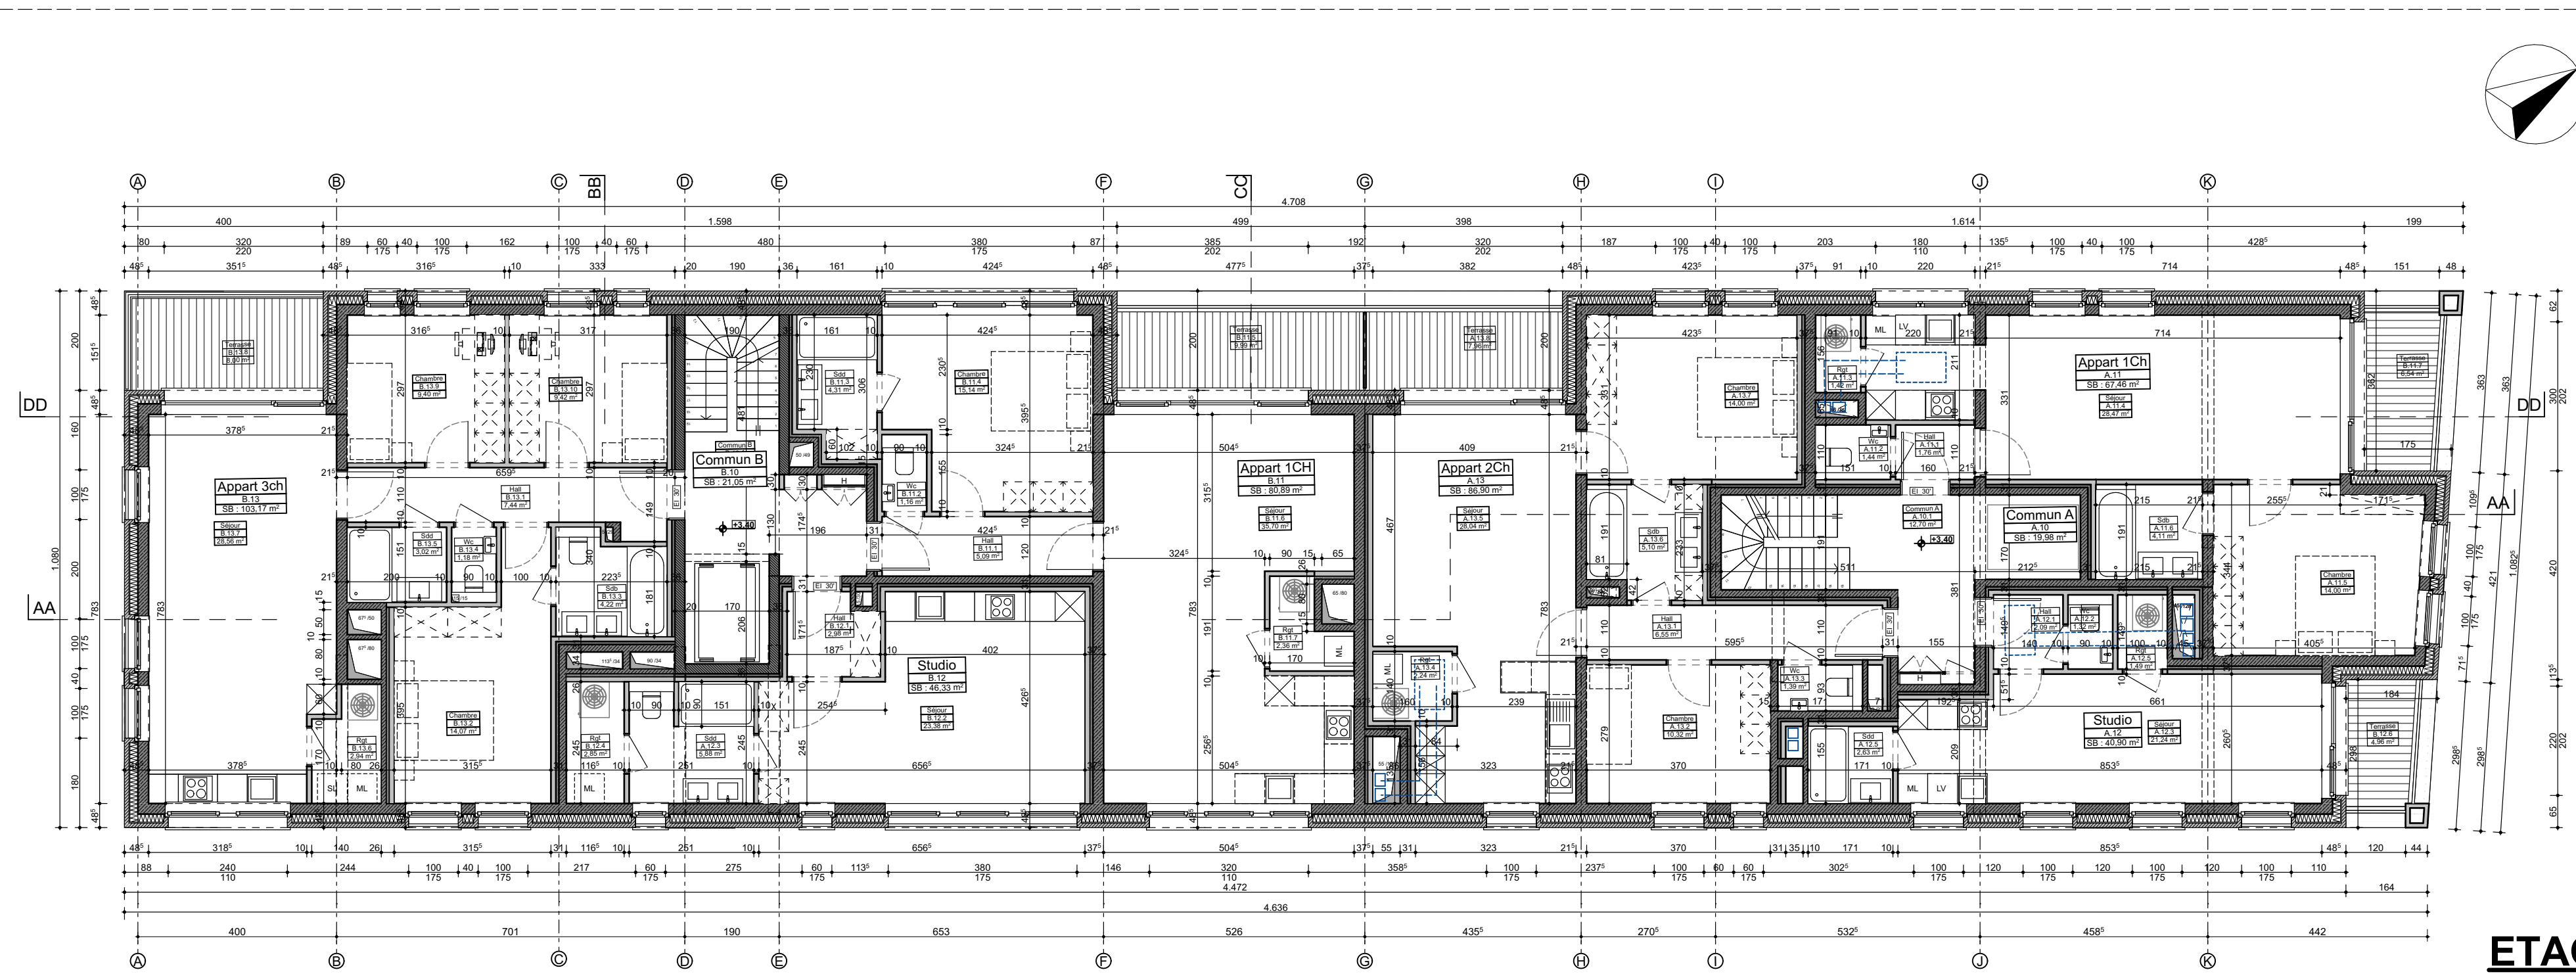


ETAGE +1

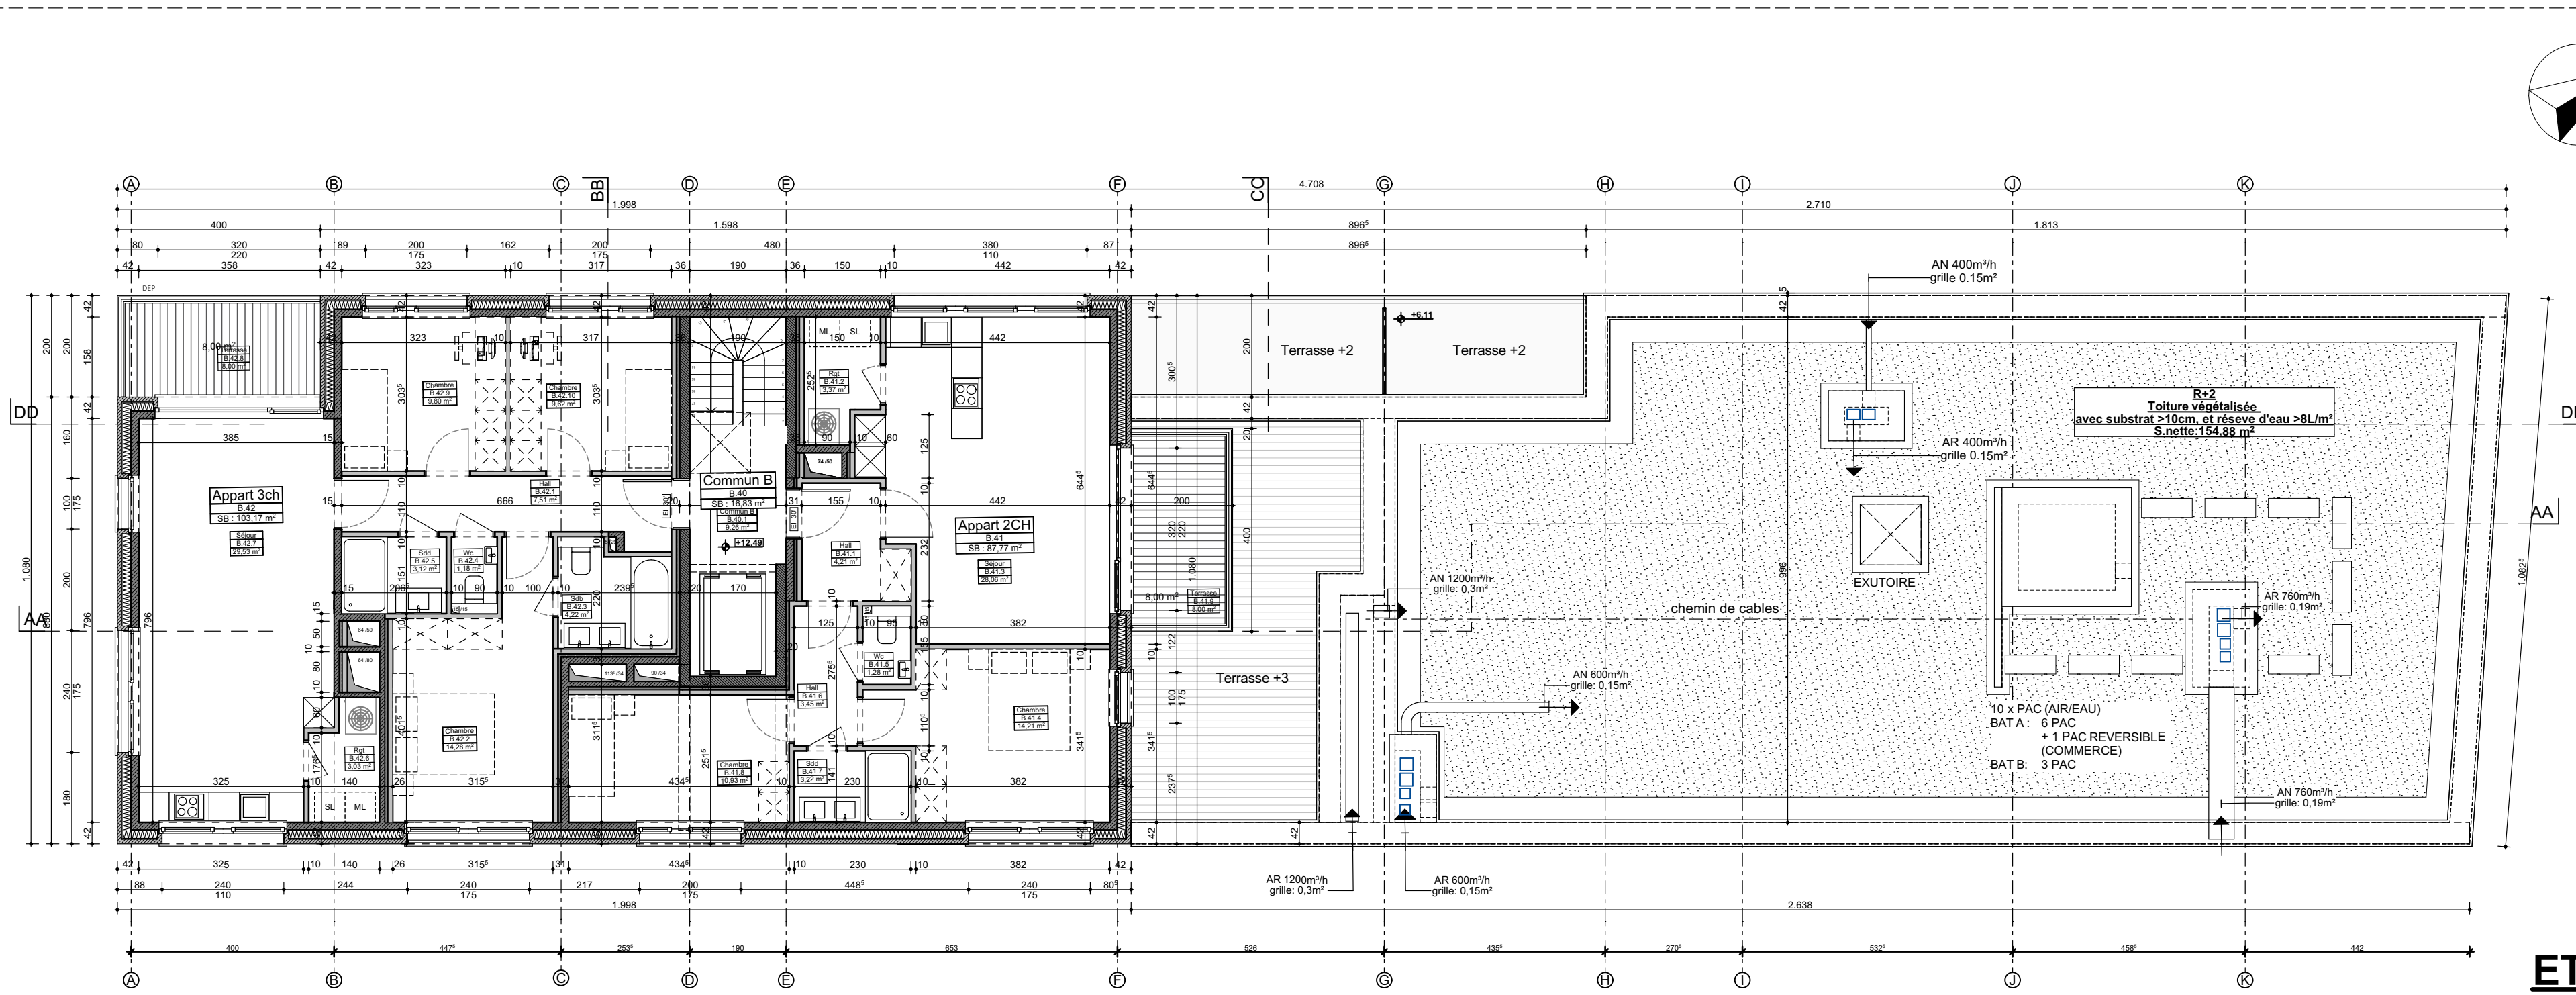


ETAGE +4

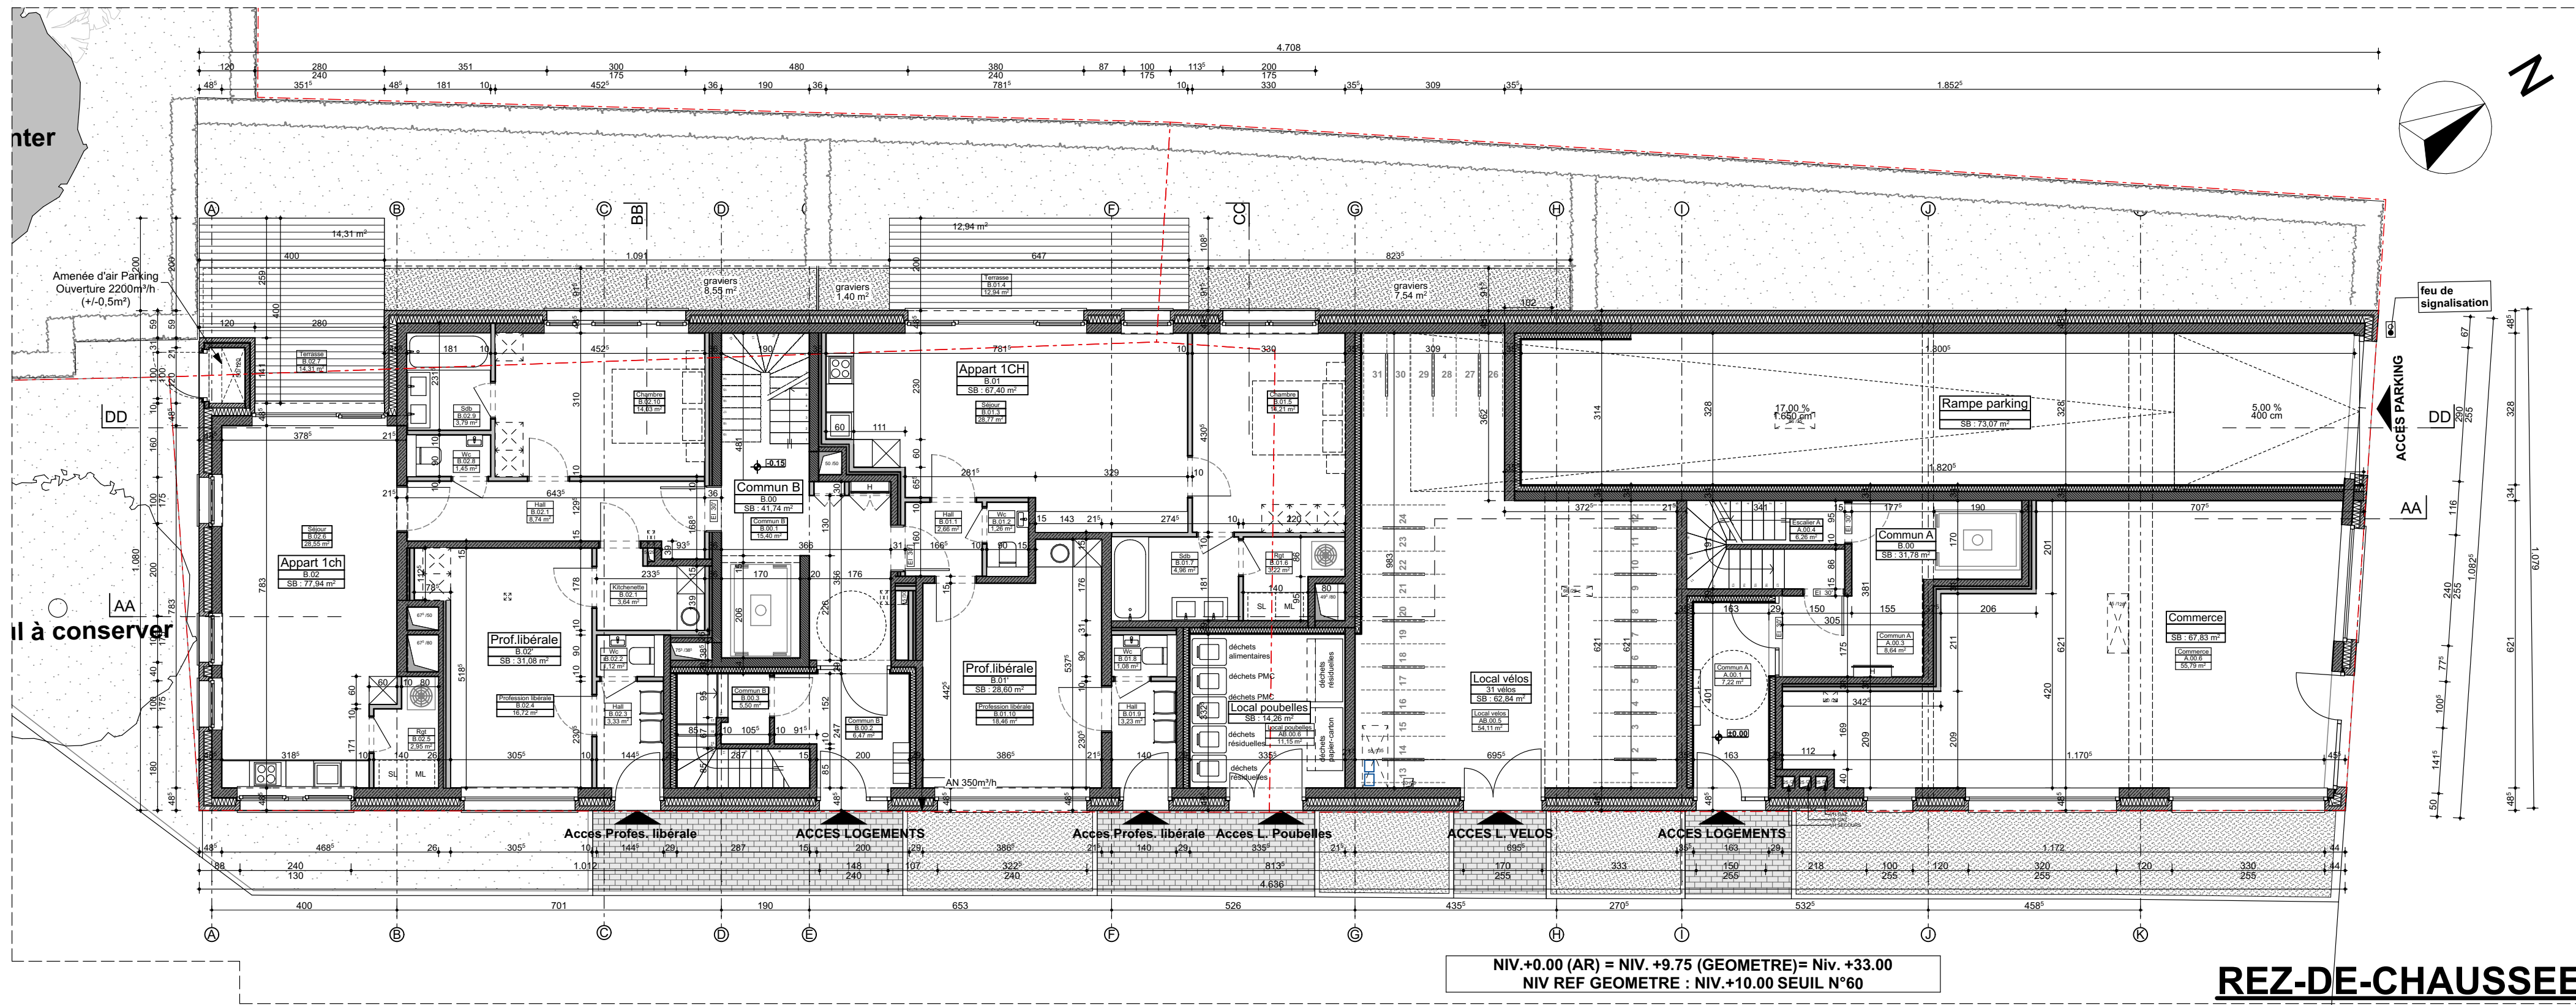

REZ-DE-CHAUSSÉE

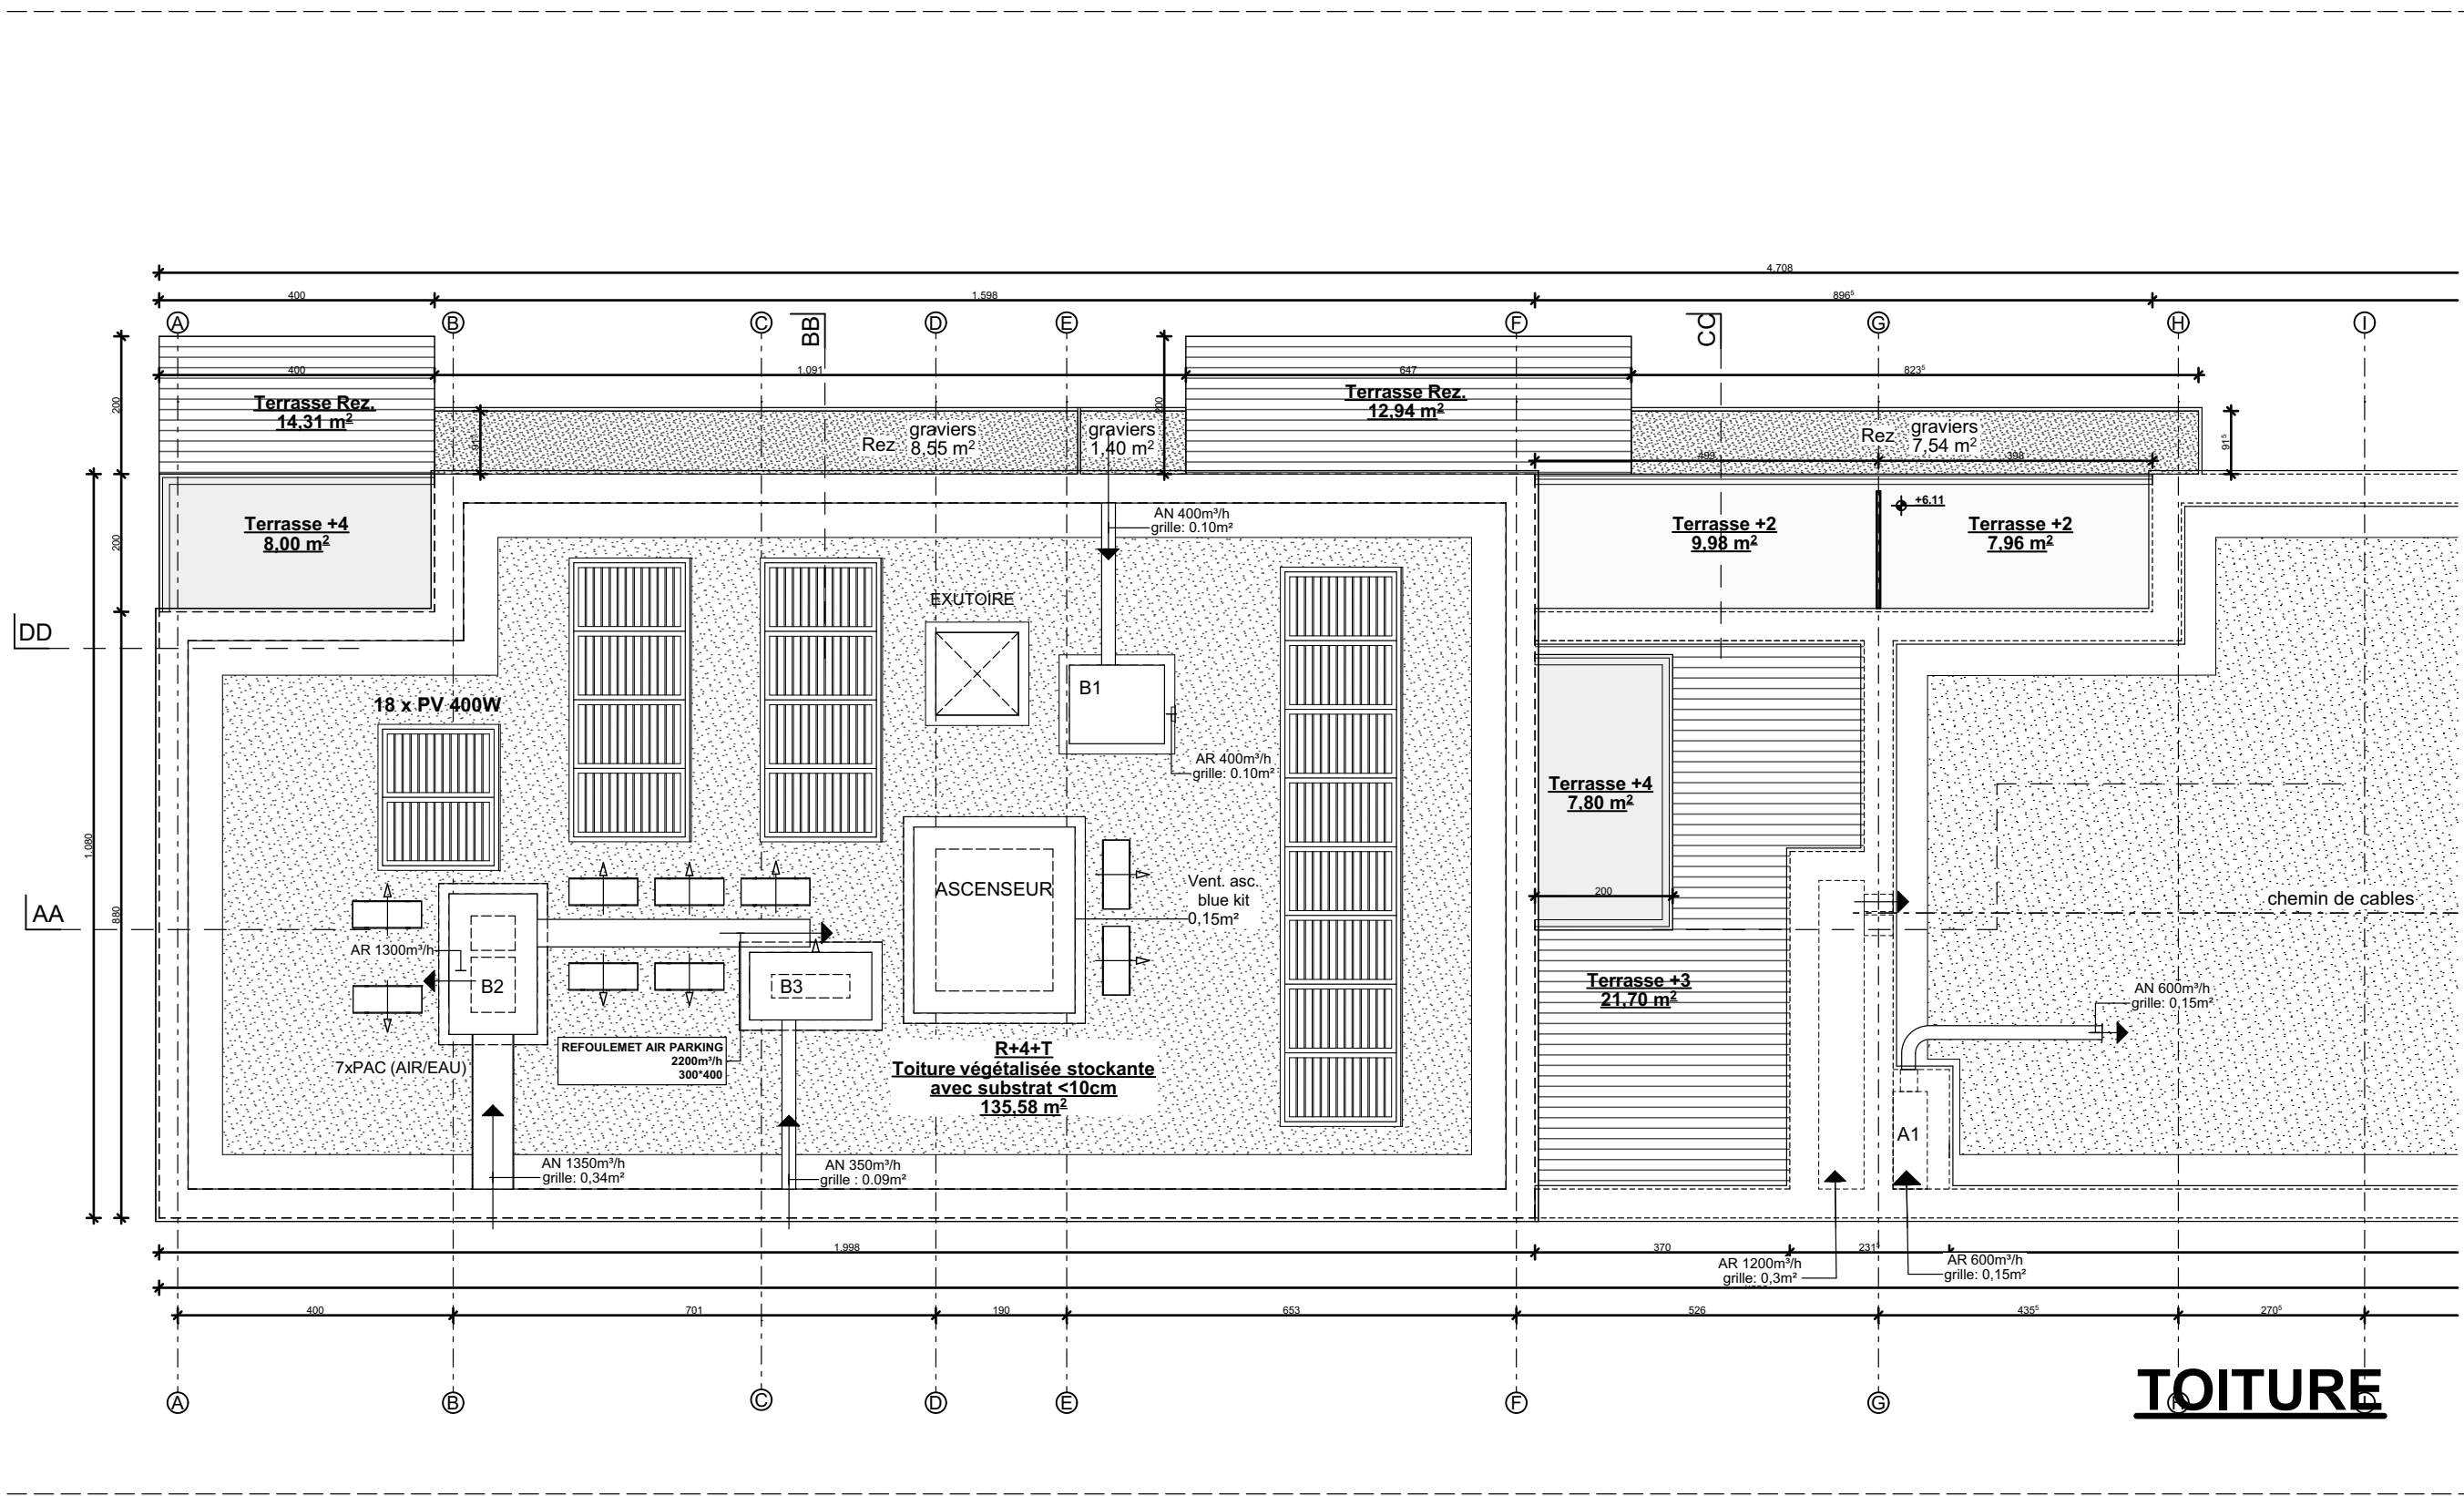

TOITURE

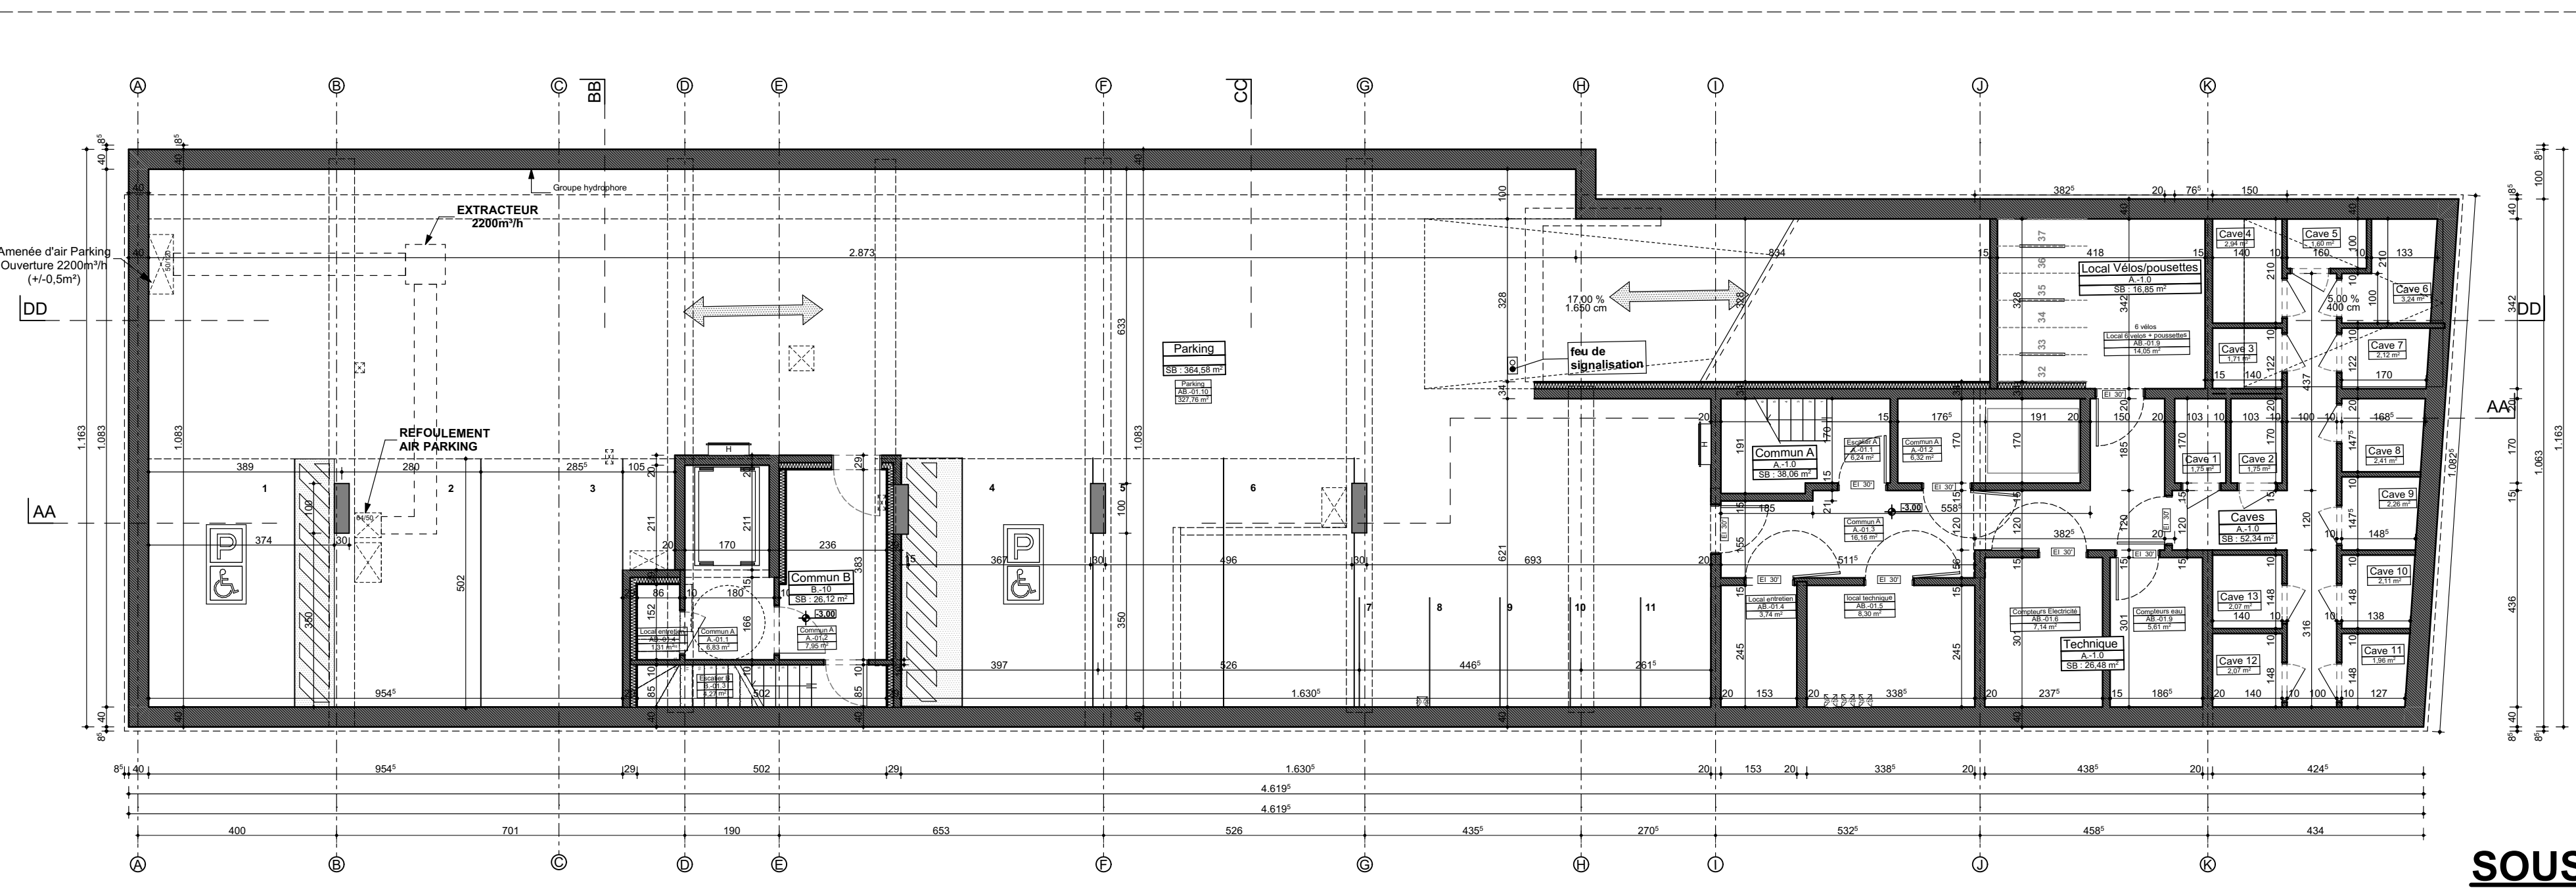

SOUS-SOL

F		
E		
D		
C		
B		
A	Modifications permis urbanisme suivant l'avis de la commission de concertation du 19/05/2025	17-11-2025
Index	Modifications / Wijzigingen	Date / Datum

REGION DE BRUXELLES-CAPITALE
BRUSSELS HOOFDSTEDELIJK GEWEST

COMMUNE D'ANDERLECHT
GEMEENTE ANDERLECHT

OBJET / ONDERWERP :

CONSTRUCTION D'IMMEUBLES DE LOGEMENTS
BOUW VAN APPARTEMENTSGEBOUWEN

Rue des Tréfiles
Anderlecht 1070 Anderlecht

DENOMINATION / BENAMING :

PERMIS D'URBANISME
BATIMENT 1
PLANS

MAÎTRE DE L'OUVRAGE / BOUWHEER :

ARCHITECTE / ARCHITECT :

Atelier des Architectes Associés srl. Yves DE WINDT
861, rue de Neerpeditstraat - Brussel 1070 Bruxelles - TEL: +32 2 344 39 49 - FAX: +32 2 344 21 19

PAYSAGISTE / LANDSCHAPSARCHITECT :

MSA
Place Eugène Flageyplein 7 - Brussel 1050 Bruxelles - TEL: +32 2 502 81 07

ECHELLE / SCHAAAL : 1:100	INDEX / INDEX : A	DATE / DATUM : 21-02-2025
DOSSIER : 1485		PLAN : B1 - 1