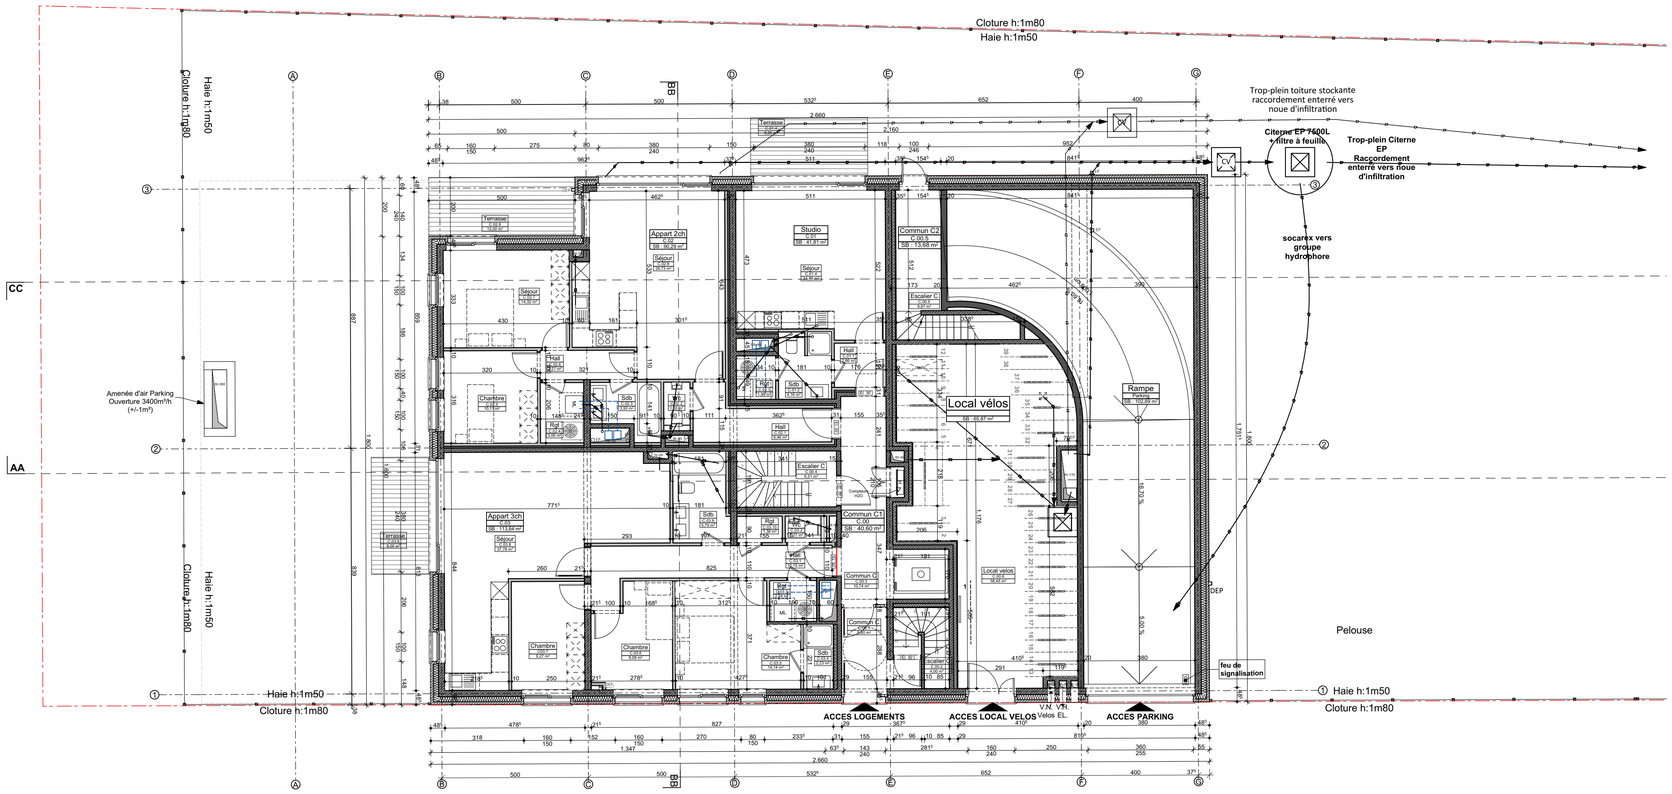

REZ-DE-CHAUSSEE

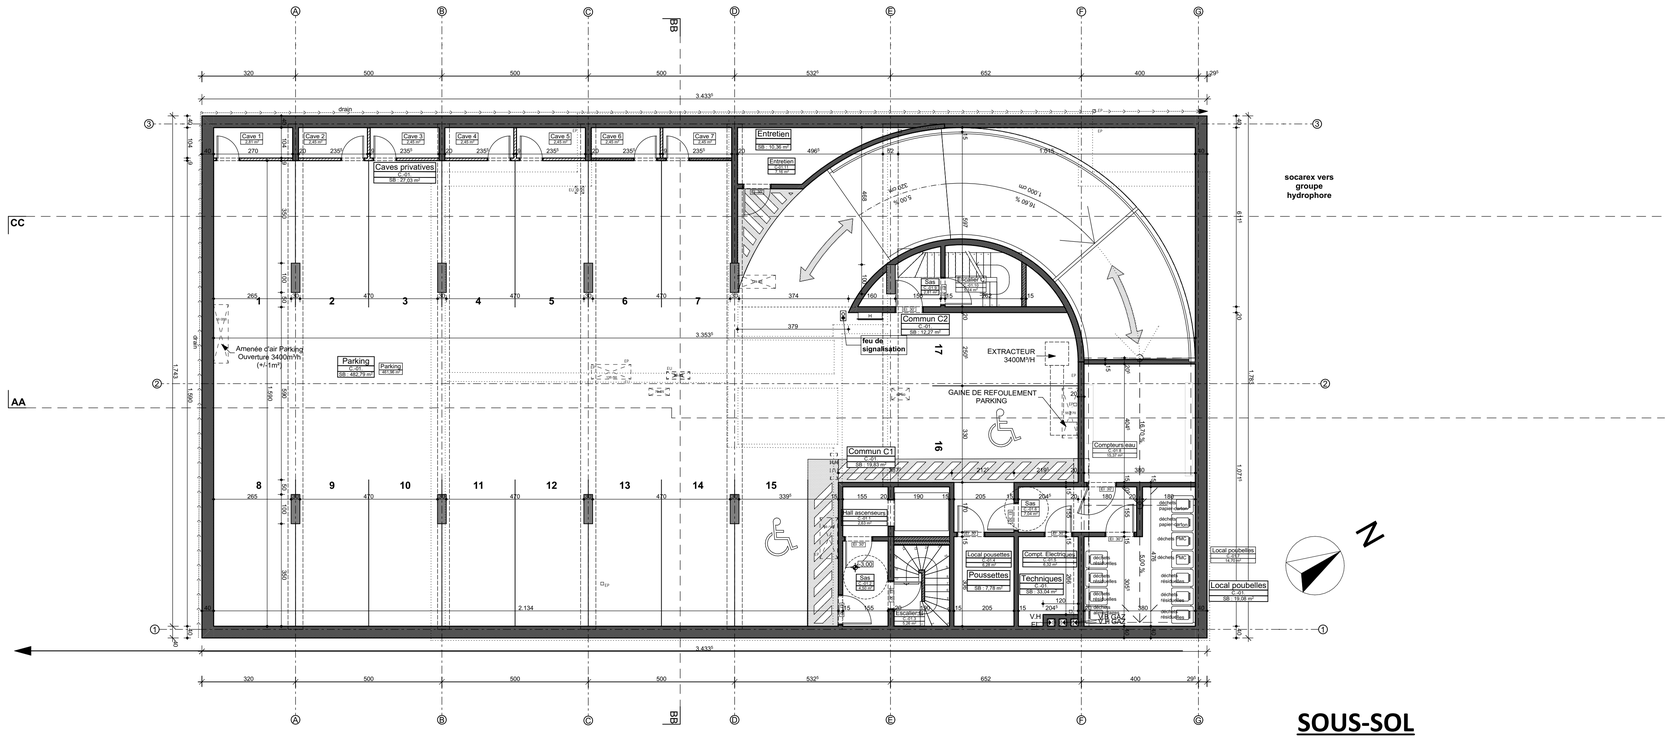

SOUS-SOL

Index	Modifications / Wijzigingen	Date / Datum
F		
E		
D		
C		
B		
A	Modifications permis urbanisme suite à la commission de concertation du 19/05/2025	17-11-2025

REGION DE BRUXELLES-CAPITALE
BRUSSELS HOOFDSTEDELIJK GEWEST

COMMUNE D'ANDERLECHT
GEMEENTE ANDERLECHT

OBJET / ONDERWEP :

CONSTRUCTION D'IMMEUBLES DE LOGEMENTS
BOUW VAN APPAERTEMENTSGEBOUWEN

Rue des Trèfles
Anderlecht 1070 Anderlecht

DENOMINATION / BENAMING :

PERMIS D'URBANISME
BATIMENT 2
PLANS SOUS-SOL -1 ET REZ

MAITRE DE L'OUVRAGE / BOUWHEER :

-

ARCHITECTE / ARCHITECT :

Atelier des Architectes Associés srl. Yves DE WINDT
861, rue de Neerpedestraat - Brussel 1070 Bruxelles - TEL: +32 2 344 39 49 - FAX: +32 2 344 21 19

PAYSAGISTE / LANDSCHAPSARCHITECT :

MSA
Place Eugène Flageyplein 7 - Brussel 1050 Bruxelles - TEL: +32 2 502 81 07

ECHELLE / SCHAAL :	INDICE / INDEX :	DATE / DATUM :
1:100	(A) B C D E F G H I J K L M N O P Q R S T U V W	21-02-2025
DOSSIER: 1485		PLAN: B2 - 1