


GESTION DES EAUX PLUVIALES

RECUPERATION POUR ALIMENTATION CITERNES

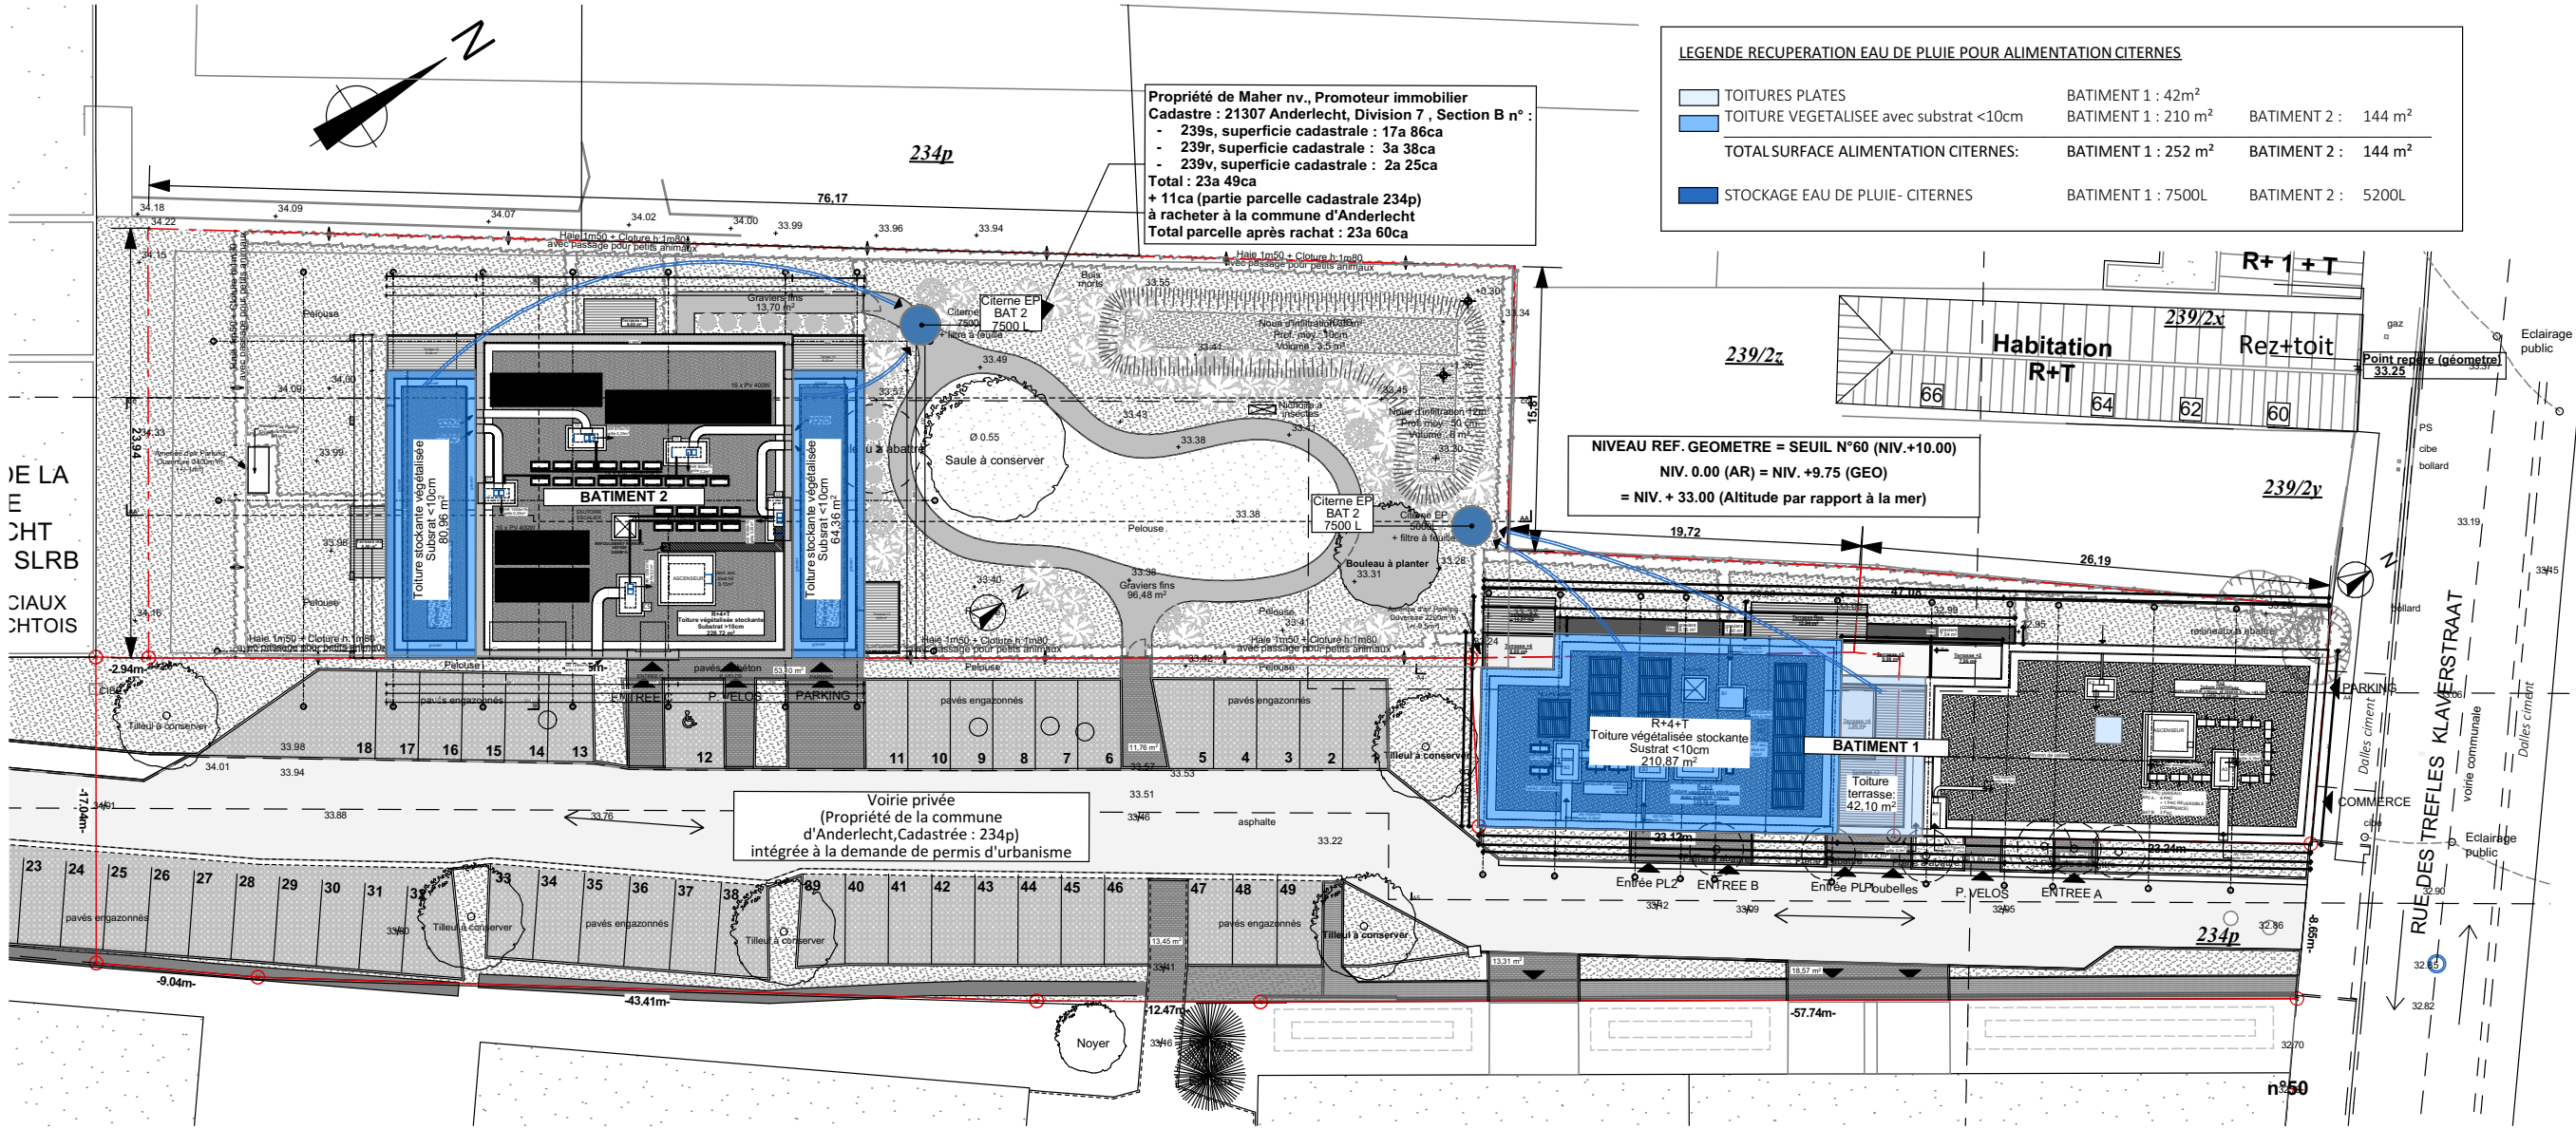

<div></div> <div>MAITRE DE L'OUVRAGE</div>	ARCHITECTE : ATELIER DES ARCHITECTES ASSOCIES 861, rue de Neerpedestraat - Brussel 1070 Bruxelles - TEL : +32 2 344 39 49 - FAX : +32 2 344 21 19		OBJET : CONSTRUCTION D'IMMEUBLES DE LOGEMENTS BOUW VAN APPAARTEMENTS GEBOUWEN	DENOMINATION : PERMIS URBANISME SCHEMAS GESTION EAUX PLUVIALES RECUPERATION EAUX DE PLUIE (ALIMENTATION CITERNES) – Plan		PLAN N°	EP 2	A 17-11-2025
	URBANISTE : MSA Place Eugène Flagey/plein 7 - Brussel 1050 Bruxelles - TEL : +32 2 502 81 07			DOSSIER		21-02-2025		
				1760.05.20		ECHELLE		
						1:400		