


GESTION DES EAUX PLUVIALES STOCKAGE (TOITURE STOCKANTE VEGETALISEE)

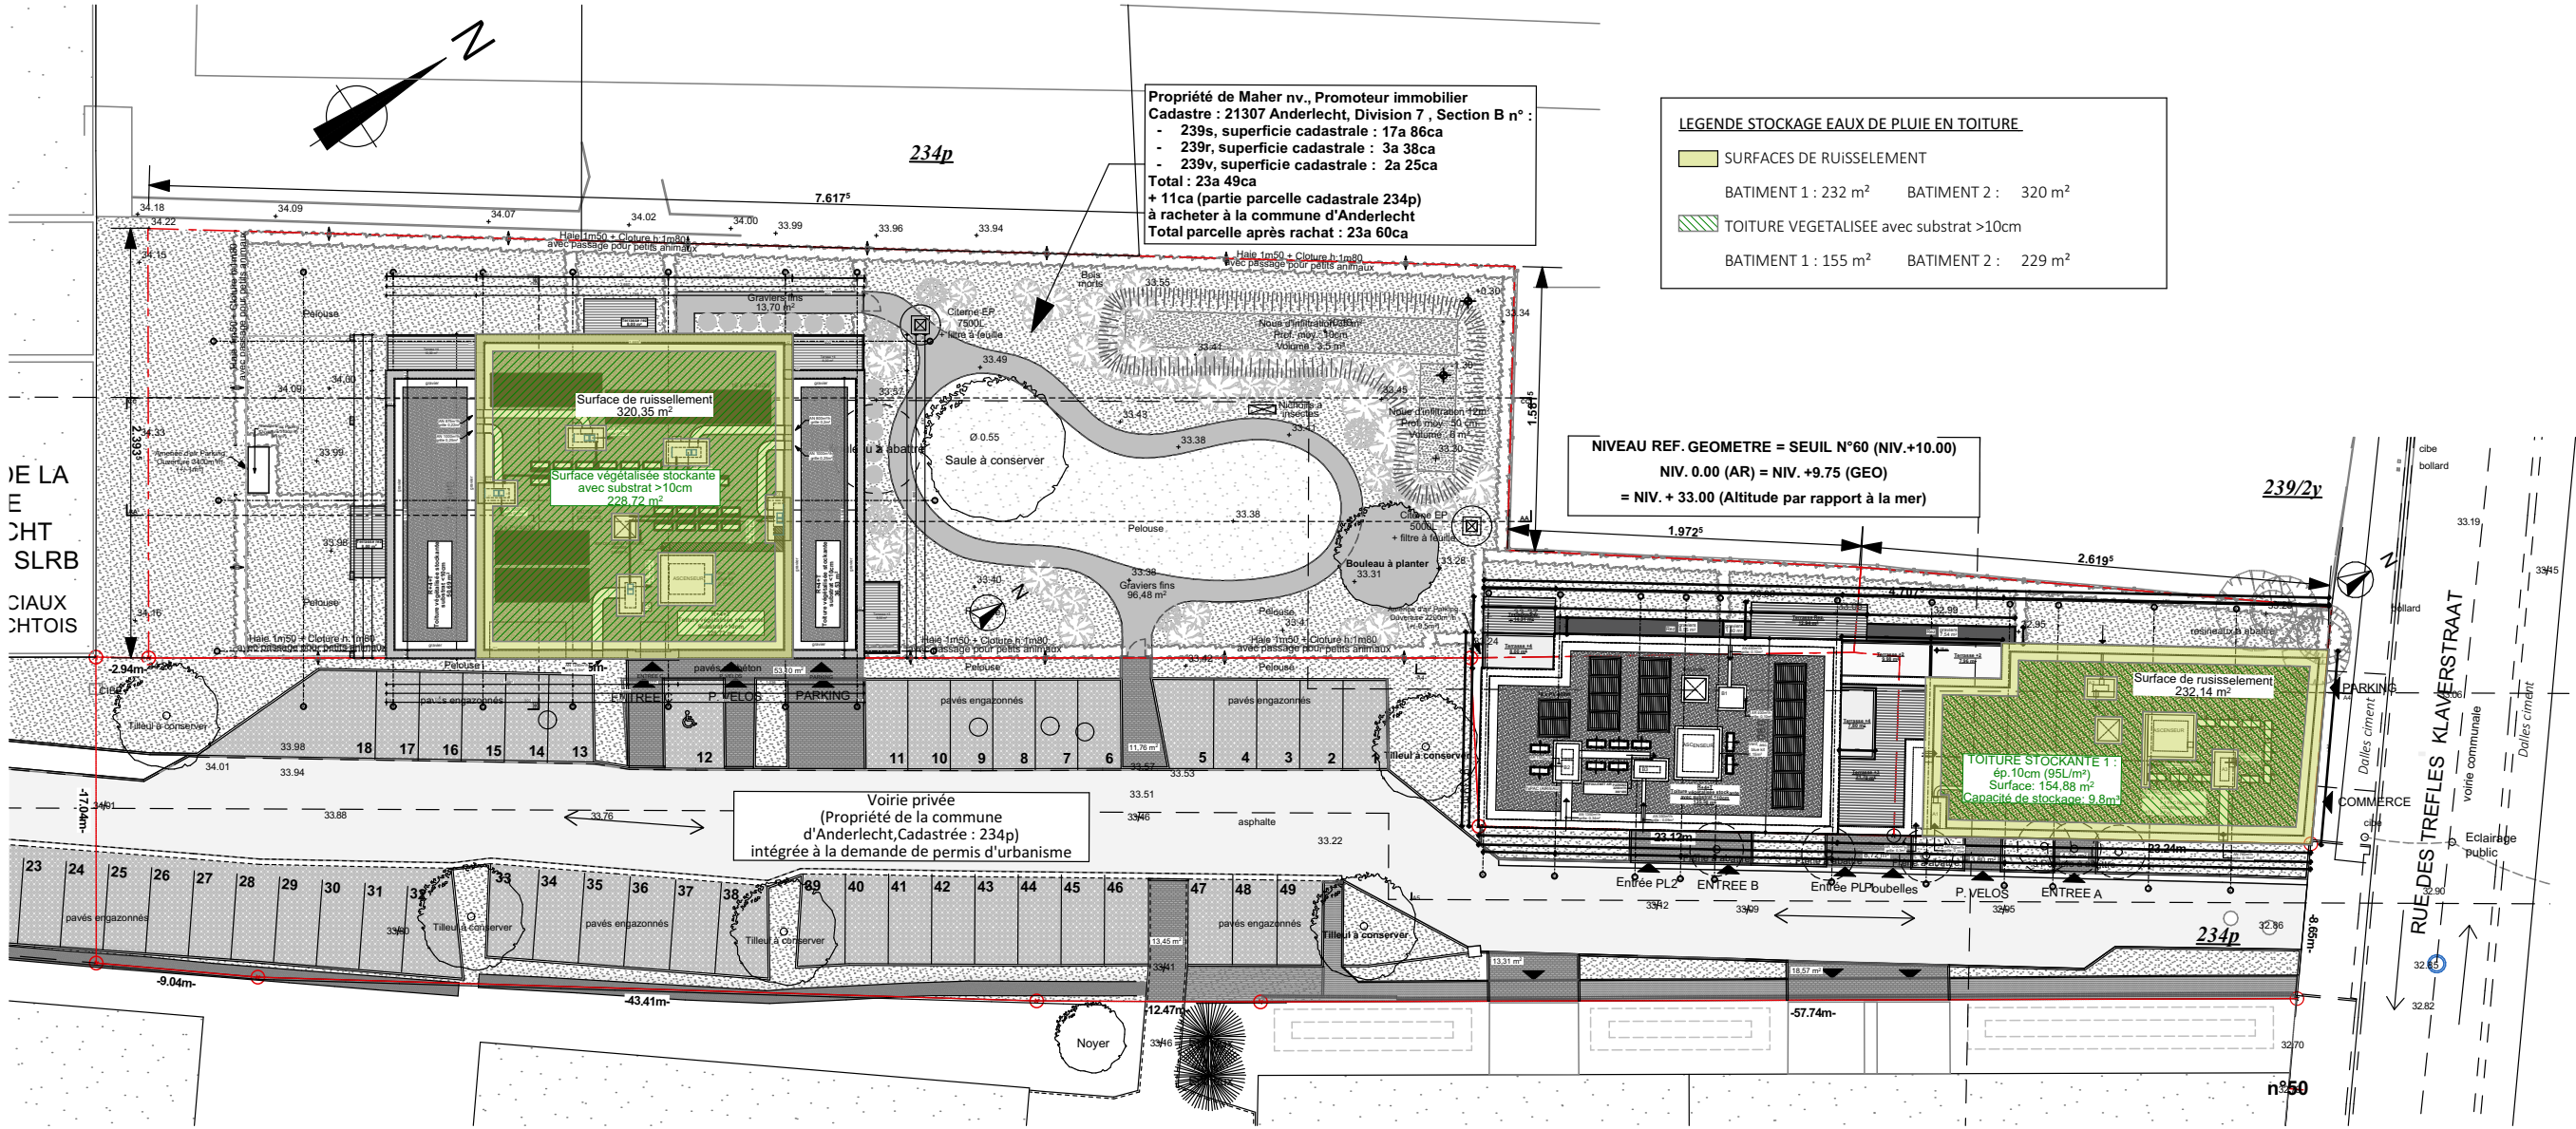

PLAN TOITURE

MAITRE DE L'OUVRAGE	OBJET : CONSTRUCTION D'IMMEUBLES DE LOGEMENTS BOUW VAN APPARTEMENTSGEBOUWEN	DENOMINATION : PERMIS URBANISME SCHEMAS GESTION EAUX PLUVIALES GESTION DES EAUX PLUVIALES - STOCKAGE TOITURES VEGETALISEES			PLAN N°	EP 3	A	17-11-2025	
		DOSSIER							
		1760.05.20			Echelle				INDICE
		21-02-2025			1:400				
		Permis modificatif suivante avis commission de concertation 19 mai 2025							

ARCHITECTE : ATELIER DES ARCHITECTES ASSOCIES 861, rue de Neerpedestraat - Brussel 1070 Bruxelles - TEL : +32 2 344 39 49 - FAX : +32 2 344 21 19	INDICE	MODIFICATIONS		A

URBANISTE : MSA Place Eugène Flageyplein 7 - Brussel 1050 Bruxelles - TEL : +32 2 502 81 07			

AAA

ATELIER

DES ARCHITECTES

ASSOCIES