


GESTION DES EAUX PLUVIALES A LA PARCELLE
RUISSELEMENT - STOCKAGE - INFILTRATION

Table with 8 columns: IMMEUBLE, Surface pleine terre, Surface de ruissellement Totale, Surface de ruissellement (stockage citernes), Surface de ruissellement (stockage toitures végétalisées), Surface stockante, Capacité de rétention 95L/m² (ép. 10cm), and Noue infiltration S(m²)*P(m)=V(m³). Rows include BAT 1, BAT 2, and TOTAL, with a final row for Volume tampon = 61m³.

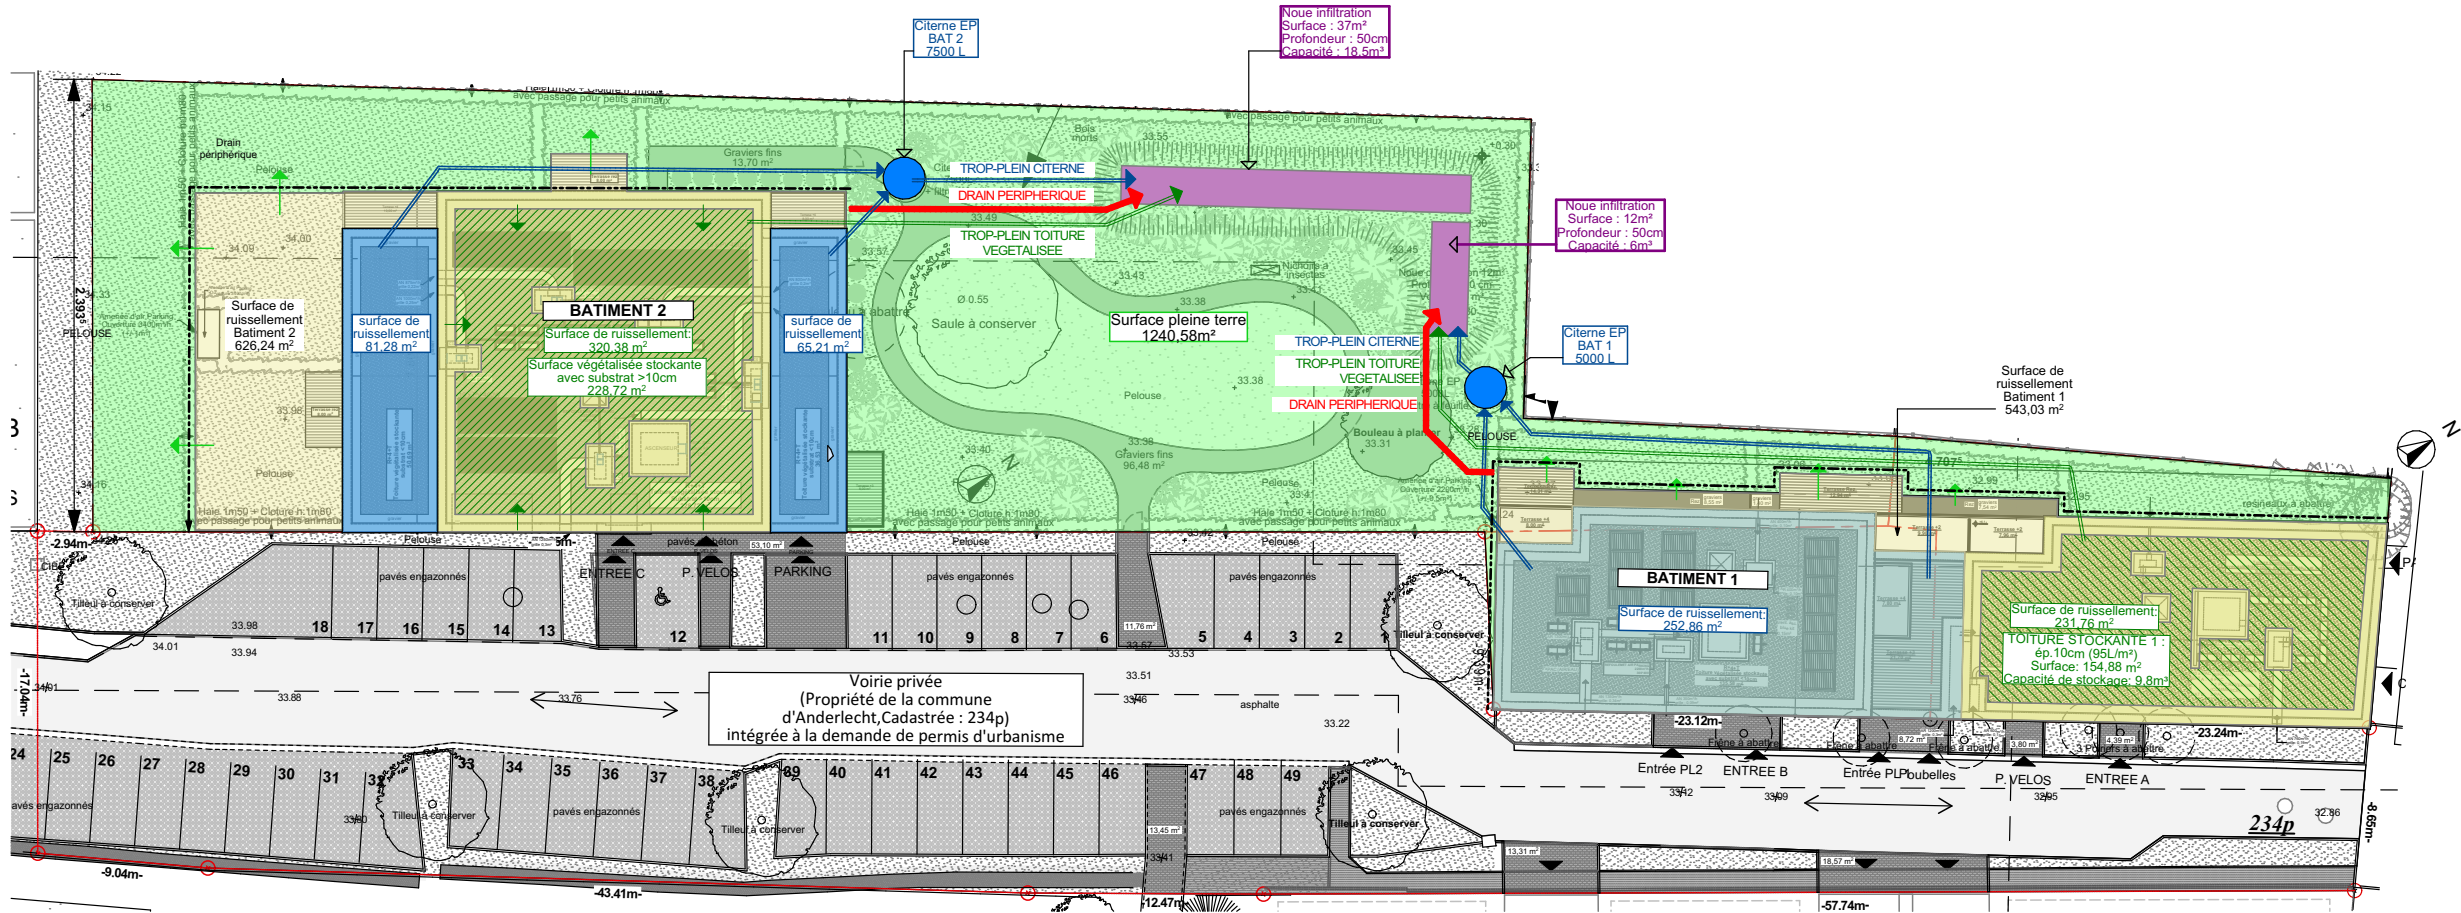

PLAN IMPLANTATION

Project information block containing:
- Dénomination: PERMIS URBANISME, SCHEMAS GESTION EAUX PLUVIALES, RUISSELEMENT et INFILTRATION - Plan
- Objet: CONSTRUCTION D'IMMEUBLES DE LOGEMENTS, BOUVAN APPARTEMENTSGEBOUWEN
- Architecte: ATELIER DES ARCHITECTES ASSOCIES
- Urbaniste: MSA
- Date: 21-02-2025
- Echelle: 1:400
- Dossier: 1760.05.20
- Plan N°: EP 4
- Indice: A
- Index: 17-11-2025