



GESTION DES EAUX PLUVIALES A LA PARCELLE
SCHEMA REUTILISATION - INFILTRATION - STOCKAGE

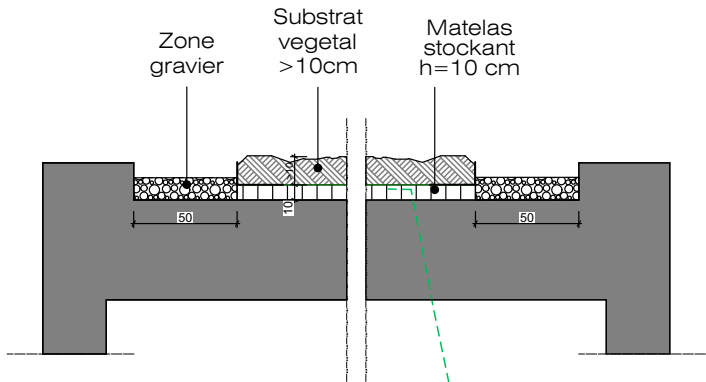



Surface perméable	1191m²
Surface de ruissellement	1169m²
Surface parcelle projet	2360m²
Eaux de ruissellement	
BATIMENT 1	
Toiture terrasse +toiture verte stockante substrat <10cm	Toiture verte stockante substrat >10cm
B+C	A
138m²	155m²
543m²	
Volume tampon : 20m³ Noüe : 6m³ Toiture stockante : 14m³	
BATIMENT 2	
Toiture verte stockante substrat <10cm	Toiture verte stockante substrat >10cm
D+F	E
87 m²	229m²
626m²	
Volume tampon : 39,5m³ Noüe : 18,5m³ Toiture stockante : 21m³	

- Points d'usages reliés aux citernes:
- 1rds - local entretien
 - 1rds - entretien jardin commun
 - 1rds - nettoyage vélos
 - 4 wc (logements rez)
 - 3 rds (logements rez)


- Points d'usages reliés aux citernes:
- 1rds - local entretien
 - 1rds - entretien jardin commun
 - 1rds - nettoyage vélos
 - 4 wc (logements rez, Professions libérales)
 - 2 rds (logements rez)

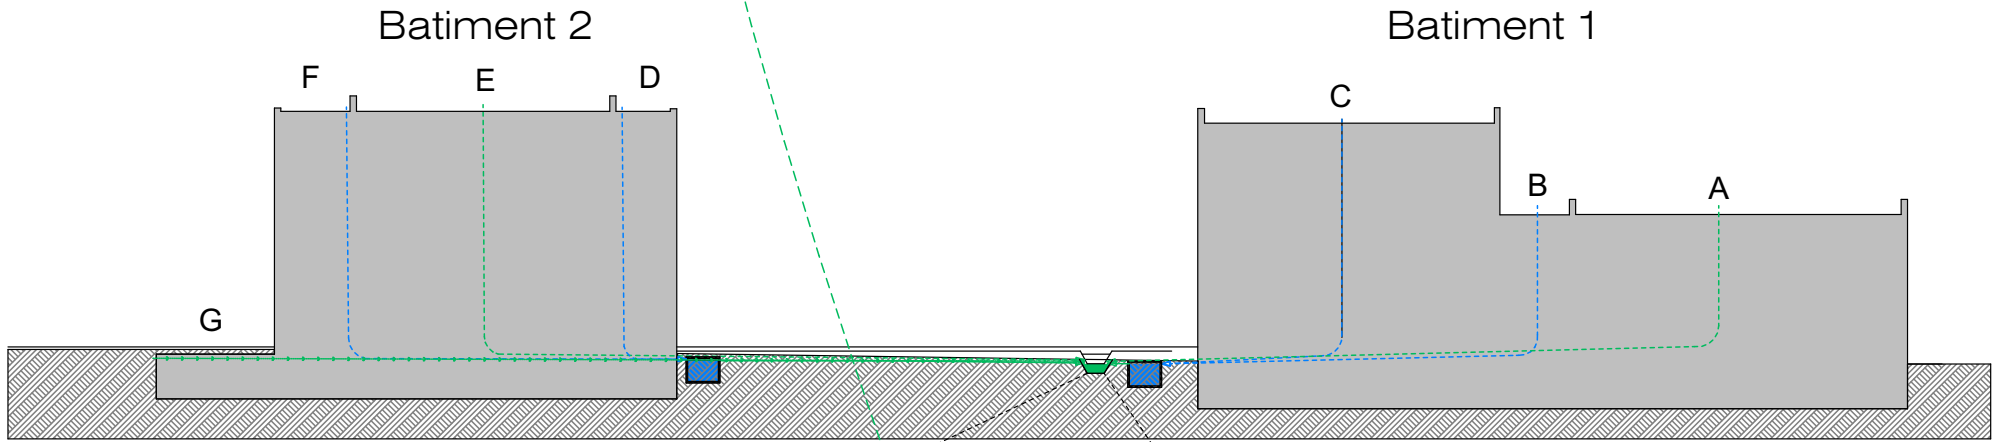

CITERNE BATIMENT 2
7500L

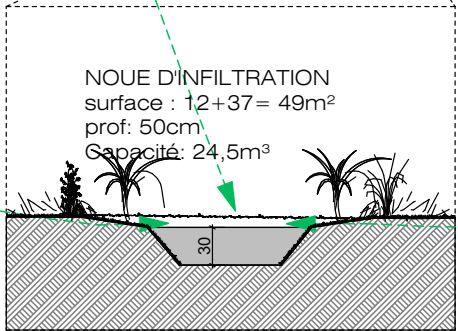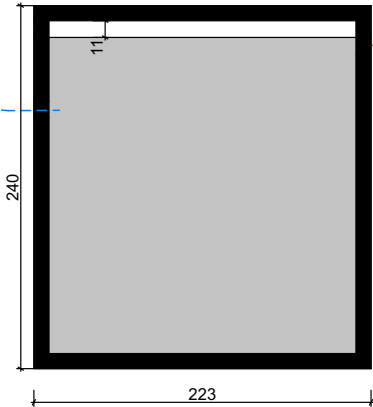

CITERNE BATIMENT 1
5200L

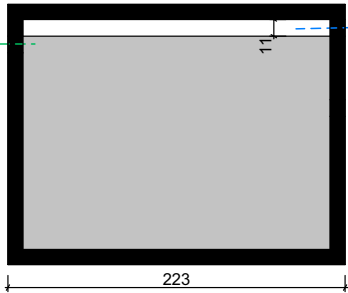

PERMIS URBANISME

SCHEMAS GESTION EAUX PLUVIALES

REUTILISATION - STOCKAGE - INFILTRATION

DATE

21-02-2025

PLAN N°

EP 5

ECHELLE

1:500

INDICE

A

17-11-2025

DOSSIER

1760.05.20

CONSTRUCTION D'IMMEUBLES DE LOGEMENTS

BOUV VAN APPARTEMENTSGEBOUWEN

MODIFICATIONS

Permis modificatif suivante avis commission de concertation 19 mai 2025

INDICE

A

MATRE DE L'OUVRAGE :

ATELIER DES ARCHITECTES ASSOCIES

861, rue de Neerpedestraat - Brussel 1070 Bruxelles - TEL: +32 2 344 39 49 - FAX: +32 2 344 21 19

ARCHITECTE :

ATELIER DES ARCHITECTES ASSOCIES

861, rue de Neerpedestraat - Brussel 1070 Bruxelles - TEL: +32 2 344 39 49 - FAX: +32 2 344 21 19

URBANISTE :

MSA

Place Eugène Flageyplein 7 - Brussel 1050 Bruxelles - TEL: +32 2 502 81 07

ATELIER DES ARCHITECTES ASSOCIES