




VUES 3D - RUE DES TREFLES



VUES 3D - RUE DES TREFLES

<div><div></div><div>ATELIER DES ARCHITECTES A S S O C I E S</div></div>		MAITRE DE L'OUVRAGE : <div>ATELIER DES ARCHITECTES ASSOCIES 861, rue de Neerpedestraat - Brussel 1070 Bruxelles - TEL: +32 2 344 39 49 - FAX: +32 2 344 21 19</div>		OBJET : CONSTRUCTION D'IMMEUBLES DE LOGEMENTS BOUW VAN APPAARTEMENTSGEBOUWEN		DENOMINATION : PERMIS URBANISME PLANS GENERAUX PERSPECTIVES Rue des Trefles					
ARCHITECTE : ATELIER DES ARCHITECTES ASSOCIES 861, rue de Neerpedestraat - Brussel 1070 Bruxelles - TEL: +32 2 344 39 49 - FAX: +32 2 344 21 19		URBANISTE : MSA Place Eugène Flageyplein 7 - Brussel 1050 Bruxelles - TEL: +32 2 502 81 07		INDICE A		MODIFICATIONS Permis modificatif suivante avis commission de concertation 19 mai 2025		DATE 21-02-2025		PLAN N° PERSP 1	
								DOSSIER 1760.05.20		ECHELLE 1:200, 1:59,89	
										INDICE A	
										17-11-2025	

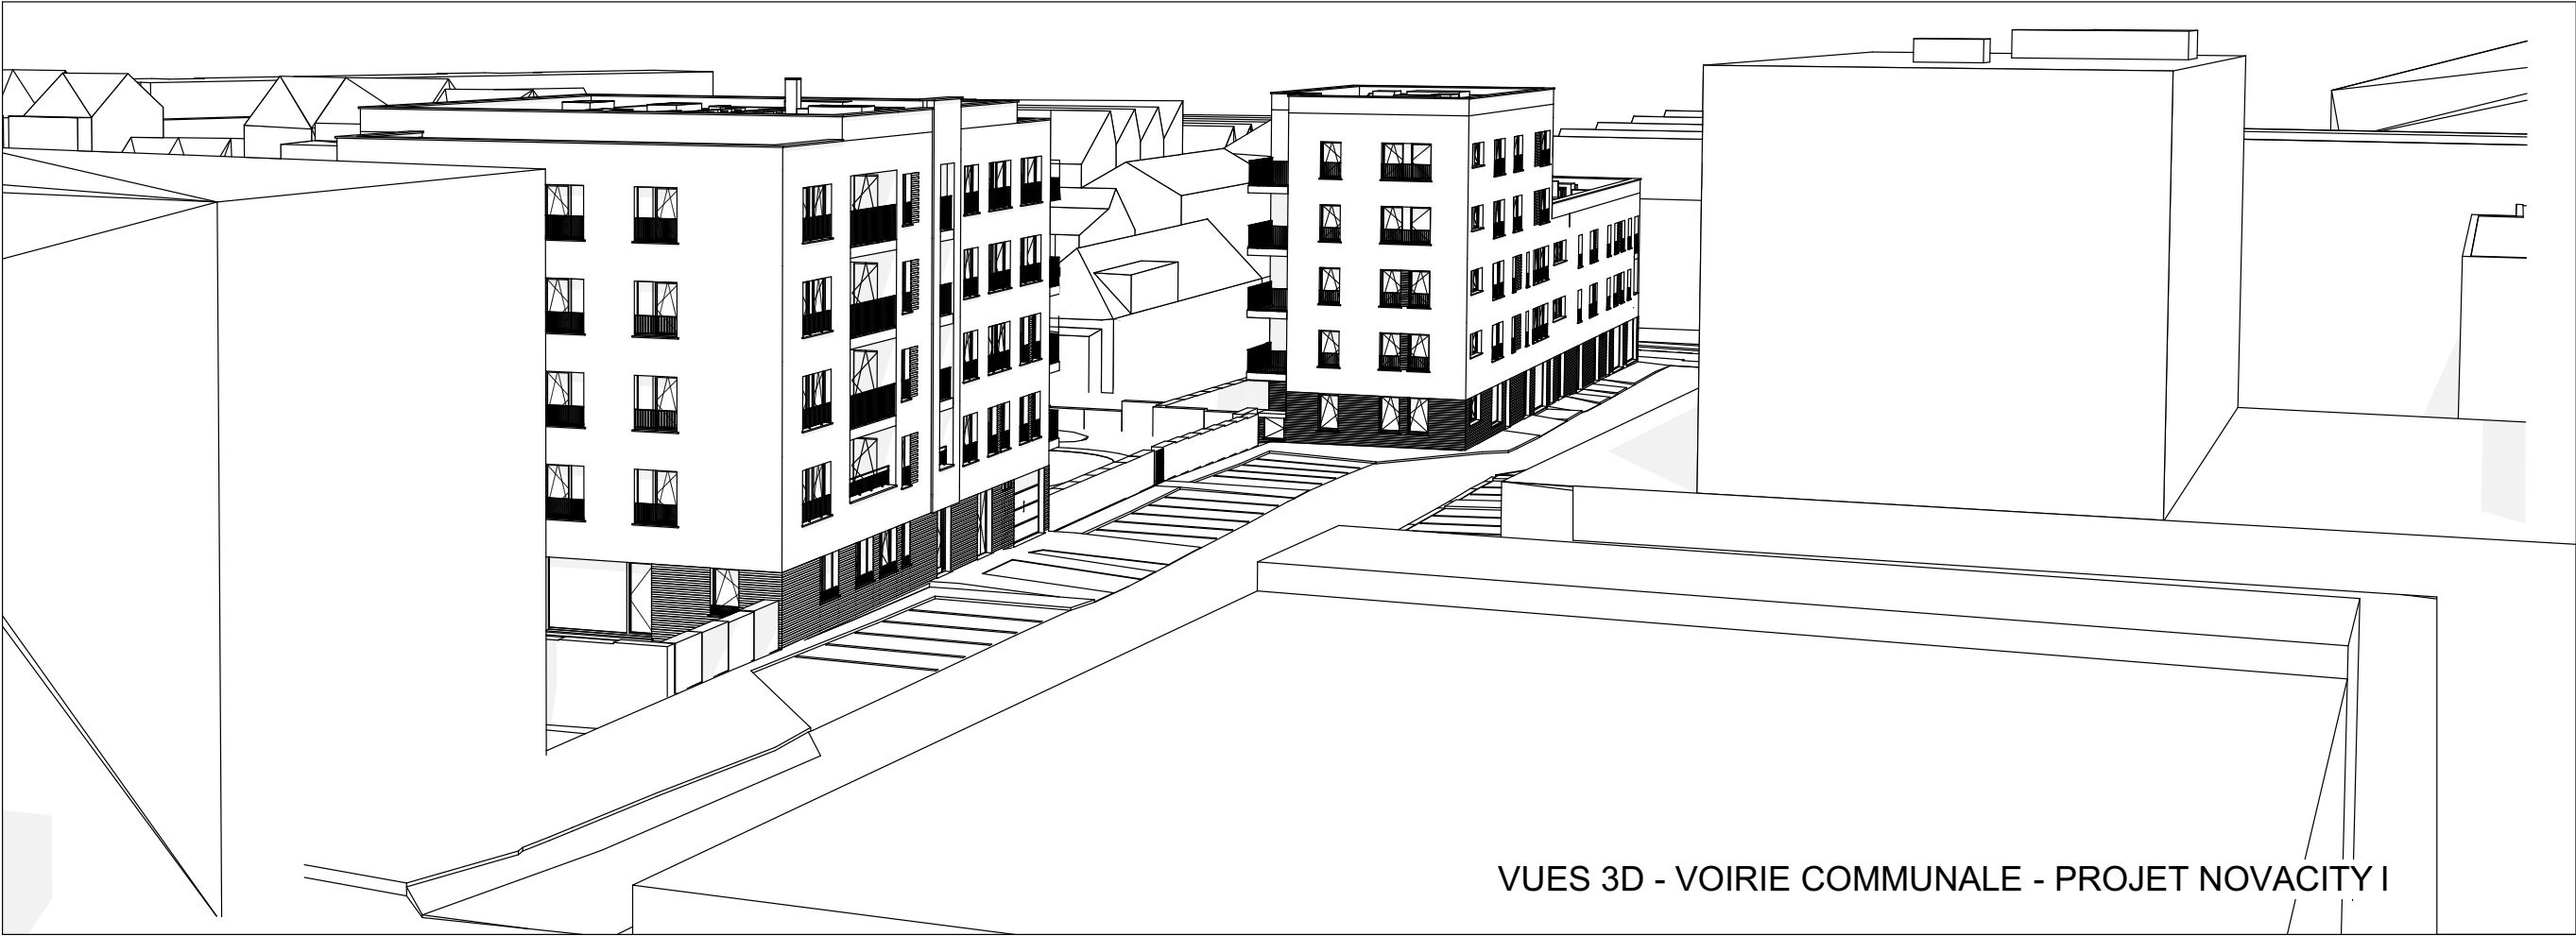


VUES 3D - VOIRIE COMMUNALE - PROJET NOVACITY I



VUE INTERIEUR ILOT

<div><div><div>A³A</div><div>ATELIER DES ARCHITECTES ASSOCIÉS</div></div></div>		MAITRE DE L'OUVRAGE :		OBJET :		DENOMINATION :		
ARCHITECTE :		ATELIER DES ARCHITECTES ASSOCIES 861, rue de Neerpedestraat - Brussel 1070 Bruxelles - TEL: +32 2 344 39 49 - FAX: +32 2 344 21 19		INDICE		DOSSIER		PLAN N°
URBANISTE :		MSA Place Eugène Flageyplein 7 - Brussel 1050 Bruxelles - TEL: +32 2 502 81 07		A		1760.05.20		PERSP 2
				MODIFICATIONS		DATE		INDICE
				Permis modificatif suivante avis commission de concertation 19 mai 2025		21-02-2025		ECHELLE
						1:47,92, 1:61,42		17-11-2025
								A

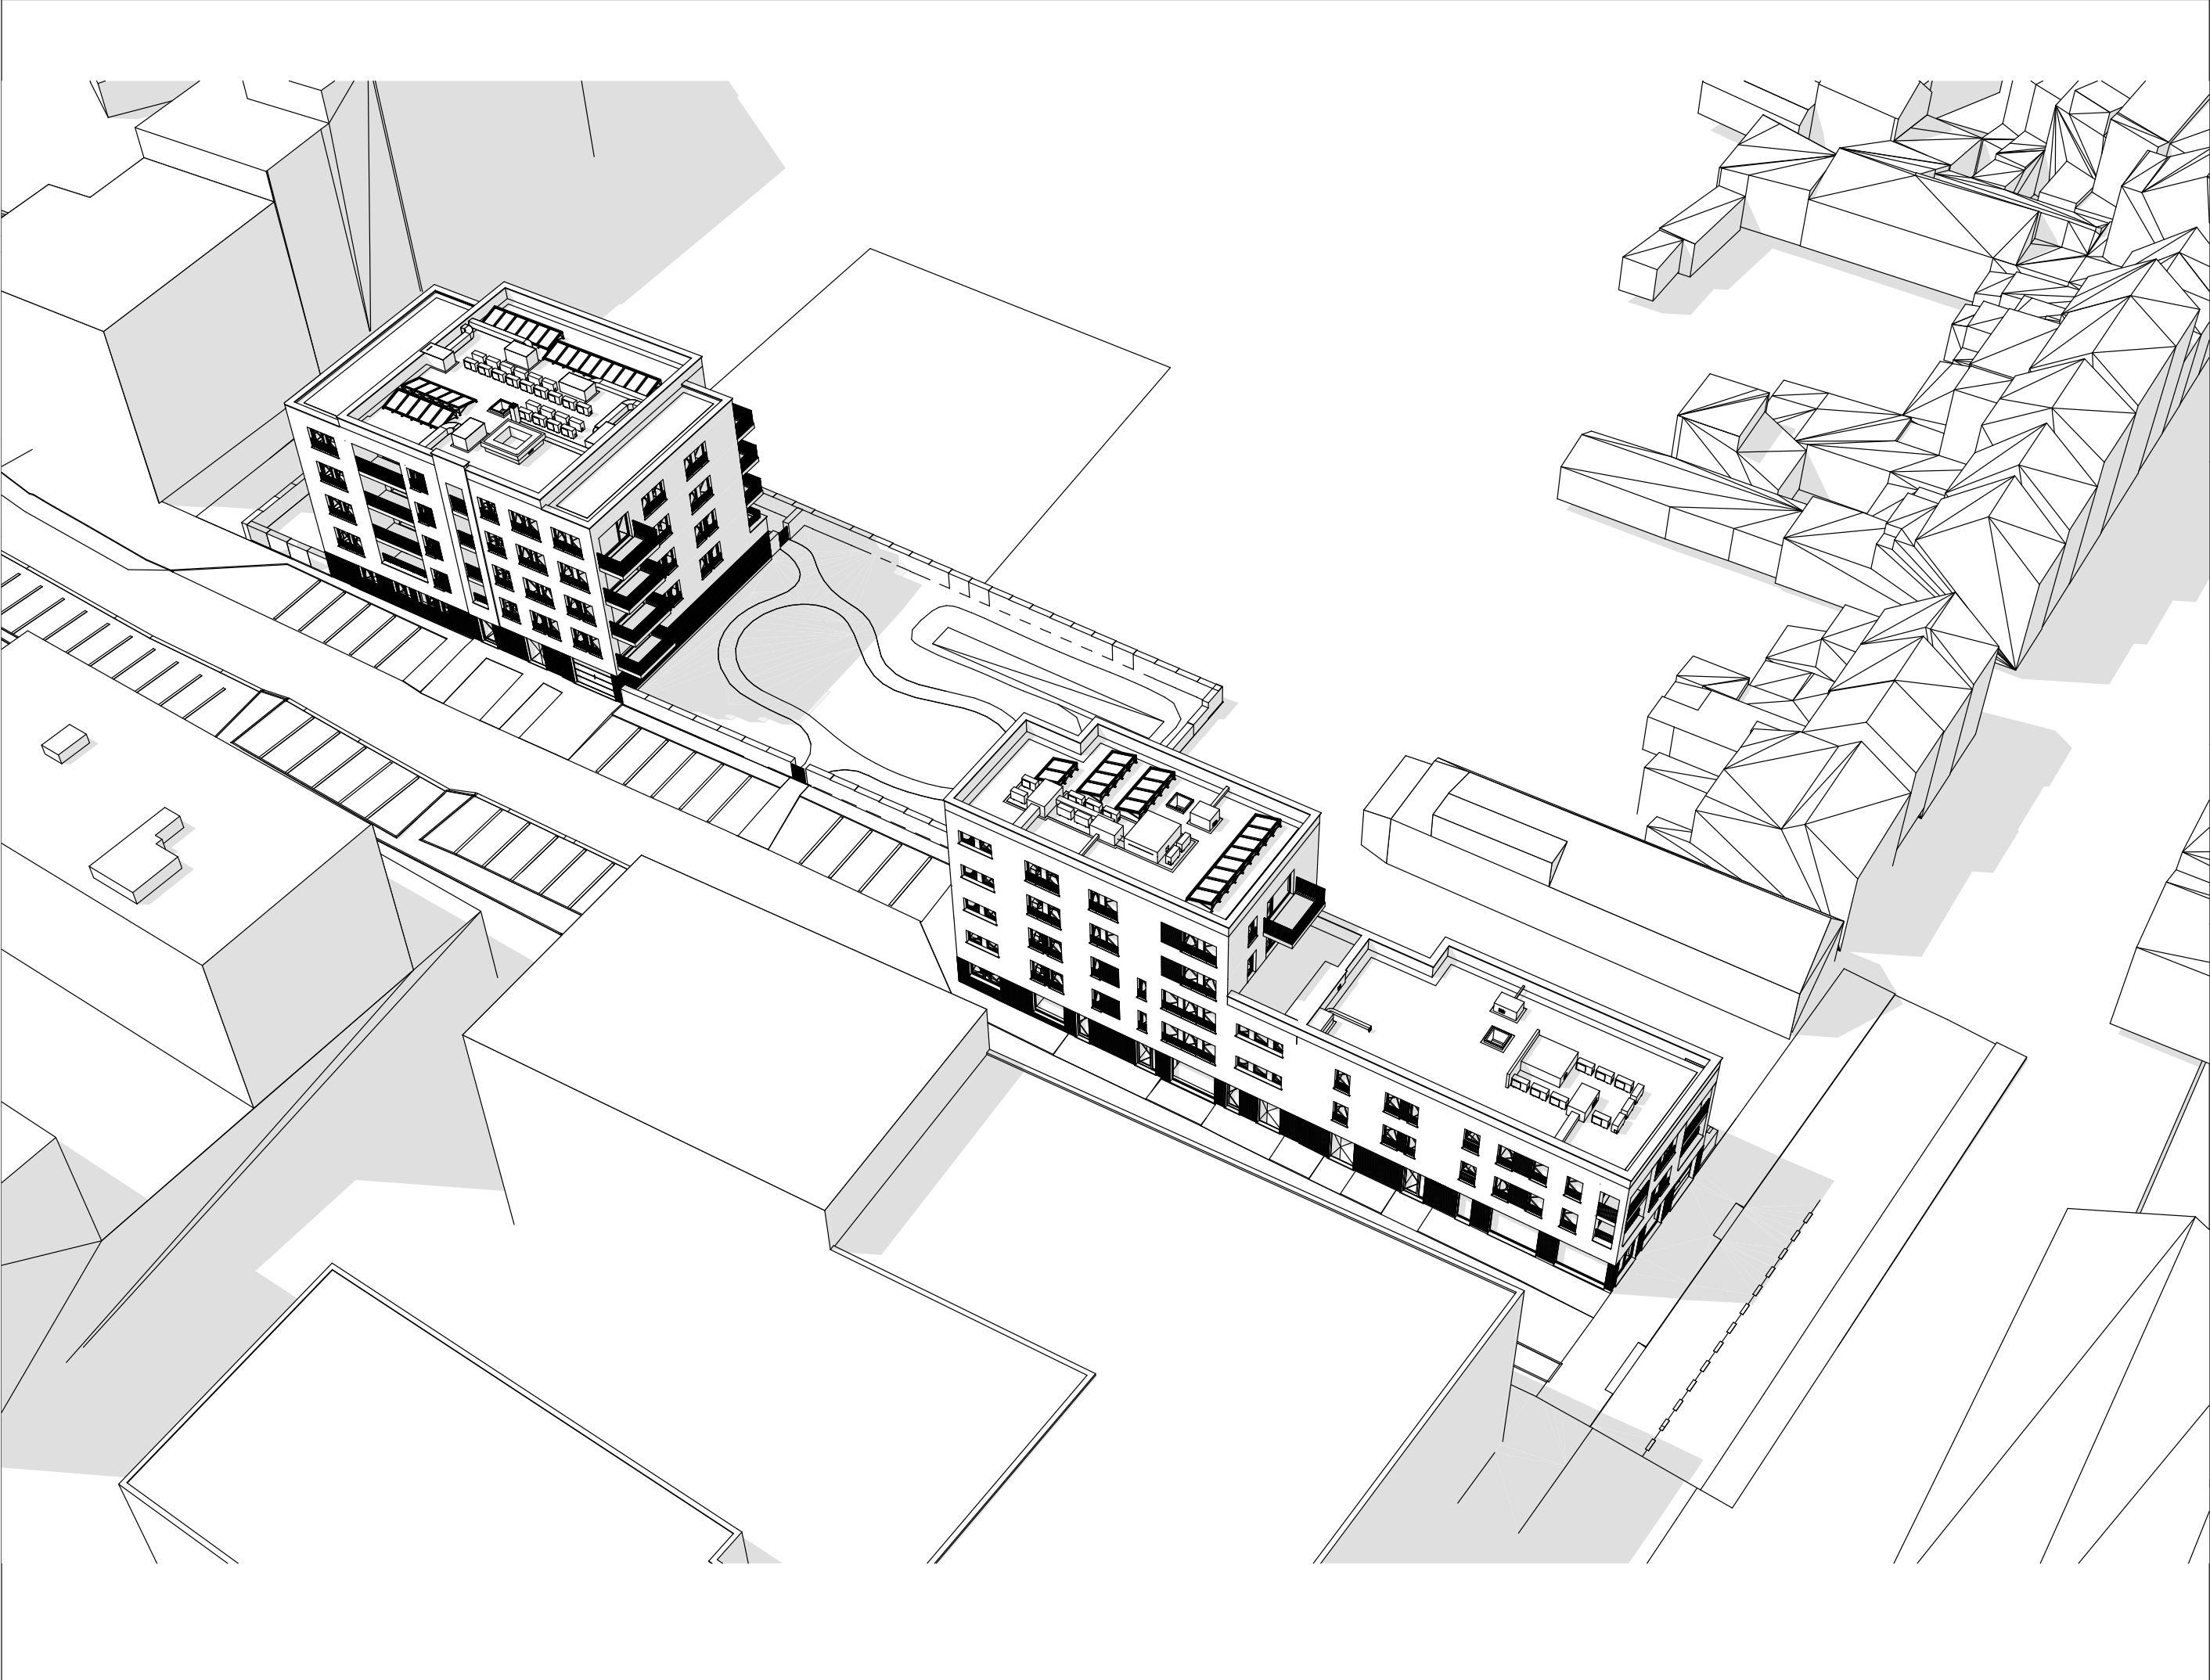

<div><div>MAITRE DE L'OUVRAGE :</div><div>ARCHITECTE : ATELIER DES ARCHITECTES ASSOCIES 861, rue de Neerpedestraat - Brussel 1070 Bruxelles - TEL: +32 2 344 39 49 - FAX: +32 2 344 21 19</div><div>URBANISTE :</div></div>	OBJET : CONSTRUCTION D'IMMEUBLES DE LOGEMENTS BOUW VAN APPAARTEMENTSGEBOUWEN		DENOMINATION : PERMIS URBANISME PLANS GENERAUX VUE AERIEENNE 3D	
	INDICE A	MODIFICATIONS Permis modificatif suivante avis commission de concertation 19 mai 2025	DOSSIER 1760.05.20	PLAN N° PERSP 3
			DATE 21-02-2025	INDICE A
			ECHELLE 1:45,95	17-11-2025