


<div><div>ATA</div><div>ATELIER DES ARCHITECTES ASSOCIÉS</div></div>		MAÎTRE DE L'OUVRAGE :  <b>MAHER N.V.</b>  Pelikaanstraat 78/88 Antwerpen		OBJET :  <b>CONSTRUCTION D'IMMEUBLES DE LOGEMENTS BOUW VAN APPAERTEMENTSGEBOUWEN</b>		DENOMINATION :  <b>PERMIS URBANISME BATIMENT 2 SOUS-SOL</b>		
ARCHITECTE :  861, rue de Neerpedestraat - Brussel 1070 Bruxelles - TEL: +32 2 344 39 49 - FAX: +32 2 344 21 19				INDICE A	MODIFICATIONS Permis modificatiff suivante avis commission de concertation 19 mai 2025		DATE 21-02-2025	PLAN N° B2 - 1
URBANISTE :  <b>MSA</b>  Place Eugène Flageyplein 7 - Brussel 1050 Bruxelles - TEL: +32 2 502 81 07							<b>DOSSIER</b>	
							<b>1760.05.20</b>	ECHELLE 1:150
								INDICE A
								17-11-2025




<div><div>MAÎTRE DE L'OUVRAGE :</div><div>ARCHITECTE :</div><div>URBANISTE :</div></div>		OBJET : <b>CONSTRUCTION D'IMMEUBLES DE LOGEMENTS</b> <b>BOUW VAN APPARTEMENTSGEBOUWEN</b>		DENOMINATION : <b>PERMIS URBANISME</b> <b>BATIMENT 2</b> <b>REZ</b>	
<div><div>ATELIER DES ARCHITECTES ASSOCIES</div><div>861, rue de Neerpestraat - Brussel 1070 Bruxelles - TEL: +32 2 344 39 49 - FAX: +32 2 344 21 19</div><div>MSA</div><div>Place Eugène Flageyplein 7 - Brussel 1050 Bruxelles - TEL: +32 2 502 81 07</div></div>		INDEX A	MODIFICATIONS Permis modificatif suivante avis commission de concertation 19 mai 2025	DATE 21-02-2025	PLAN N° B2 - 2
				<b>DOSSIER</b>	
				<b>1760.05.20</b>	ECHELLE 1:150
					INDEX A
					17-11-2025

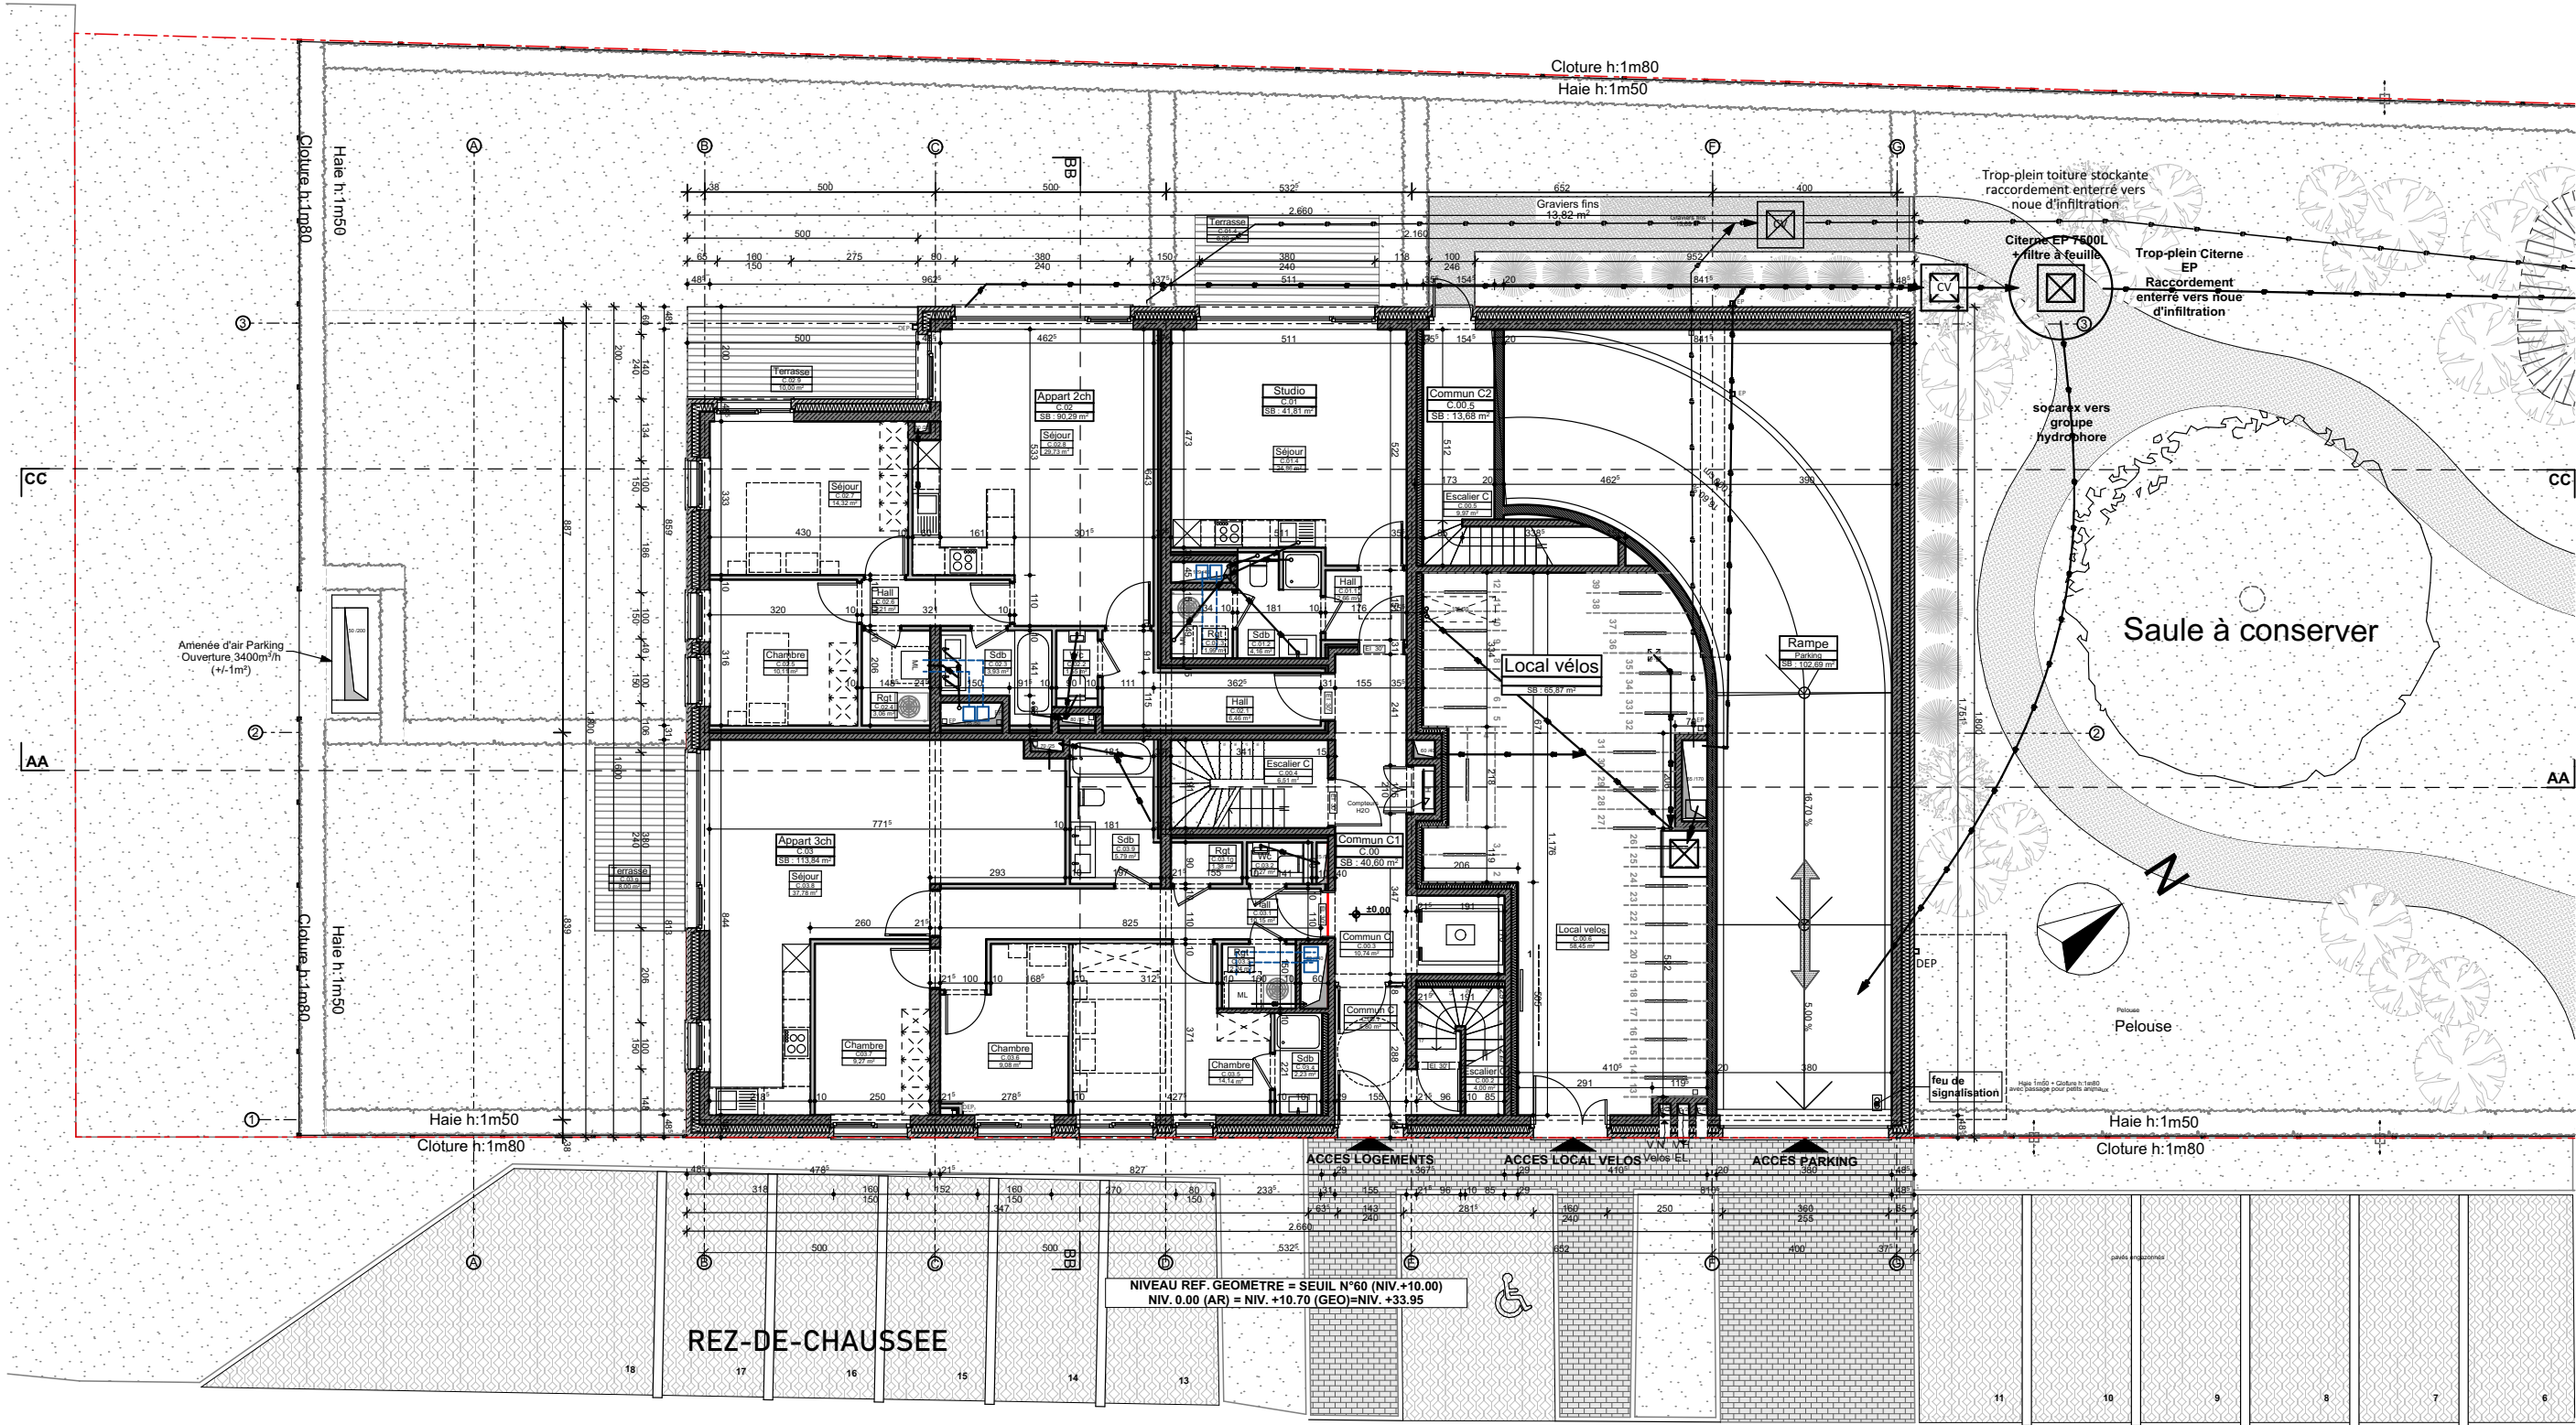




<div><div>ATA</div><div>ATELIER</div><div>DES ARCHITECTES</div><div>ASSOCIÉS</div></div>	MAÎTRE DE L'OUVRAGE :	OBJET : <b>CONSTRUCTION D'IMMEUBLES DE LOGEMENTS</b> <b>BOUW VAN APPAERTEMENTSGEBOUWEN</b>	DENOMINATION : <b>PERMIS URBANISME</b> <b>BATIMENT 2</b> <b>1er ETAGE</b>	<div><div>PLAN N°</div><div>B2 - 3</div></div> <div><div>DATE</div><div>21-02-2025</div></div> <div><div>INDICE</div><div>A</div></div> <div><div>ECHELLE</div><div>1:150</div></div> <div><div>INDICE</div><div>A</div></div> <div><div>17-11-2025</div></div>
	ARCHITECTE :	MODIFICATIONS	<b>DOSSIER</b> <b>1760.05.20</b>	
	861, rue de Neerpedestraat - Brussel 1070 Bruxelles - TEL: +32 2 344 39 49 - FAX: +32 2 344 21 19	Permis modificatif suivante avis commission de concertation 19 mai 2025		
	URBANISTE :			
	<b>MSA</b> Place Eugène Flageyplein 7 - Brussel 1050 Bruxelles - TEL: +32 2 502 81 07			

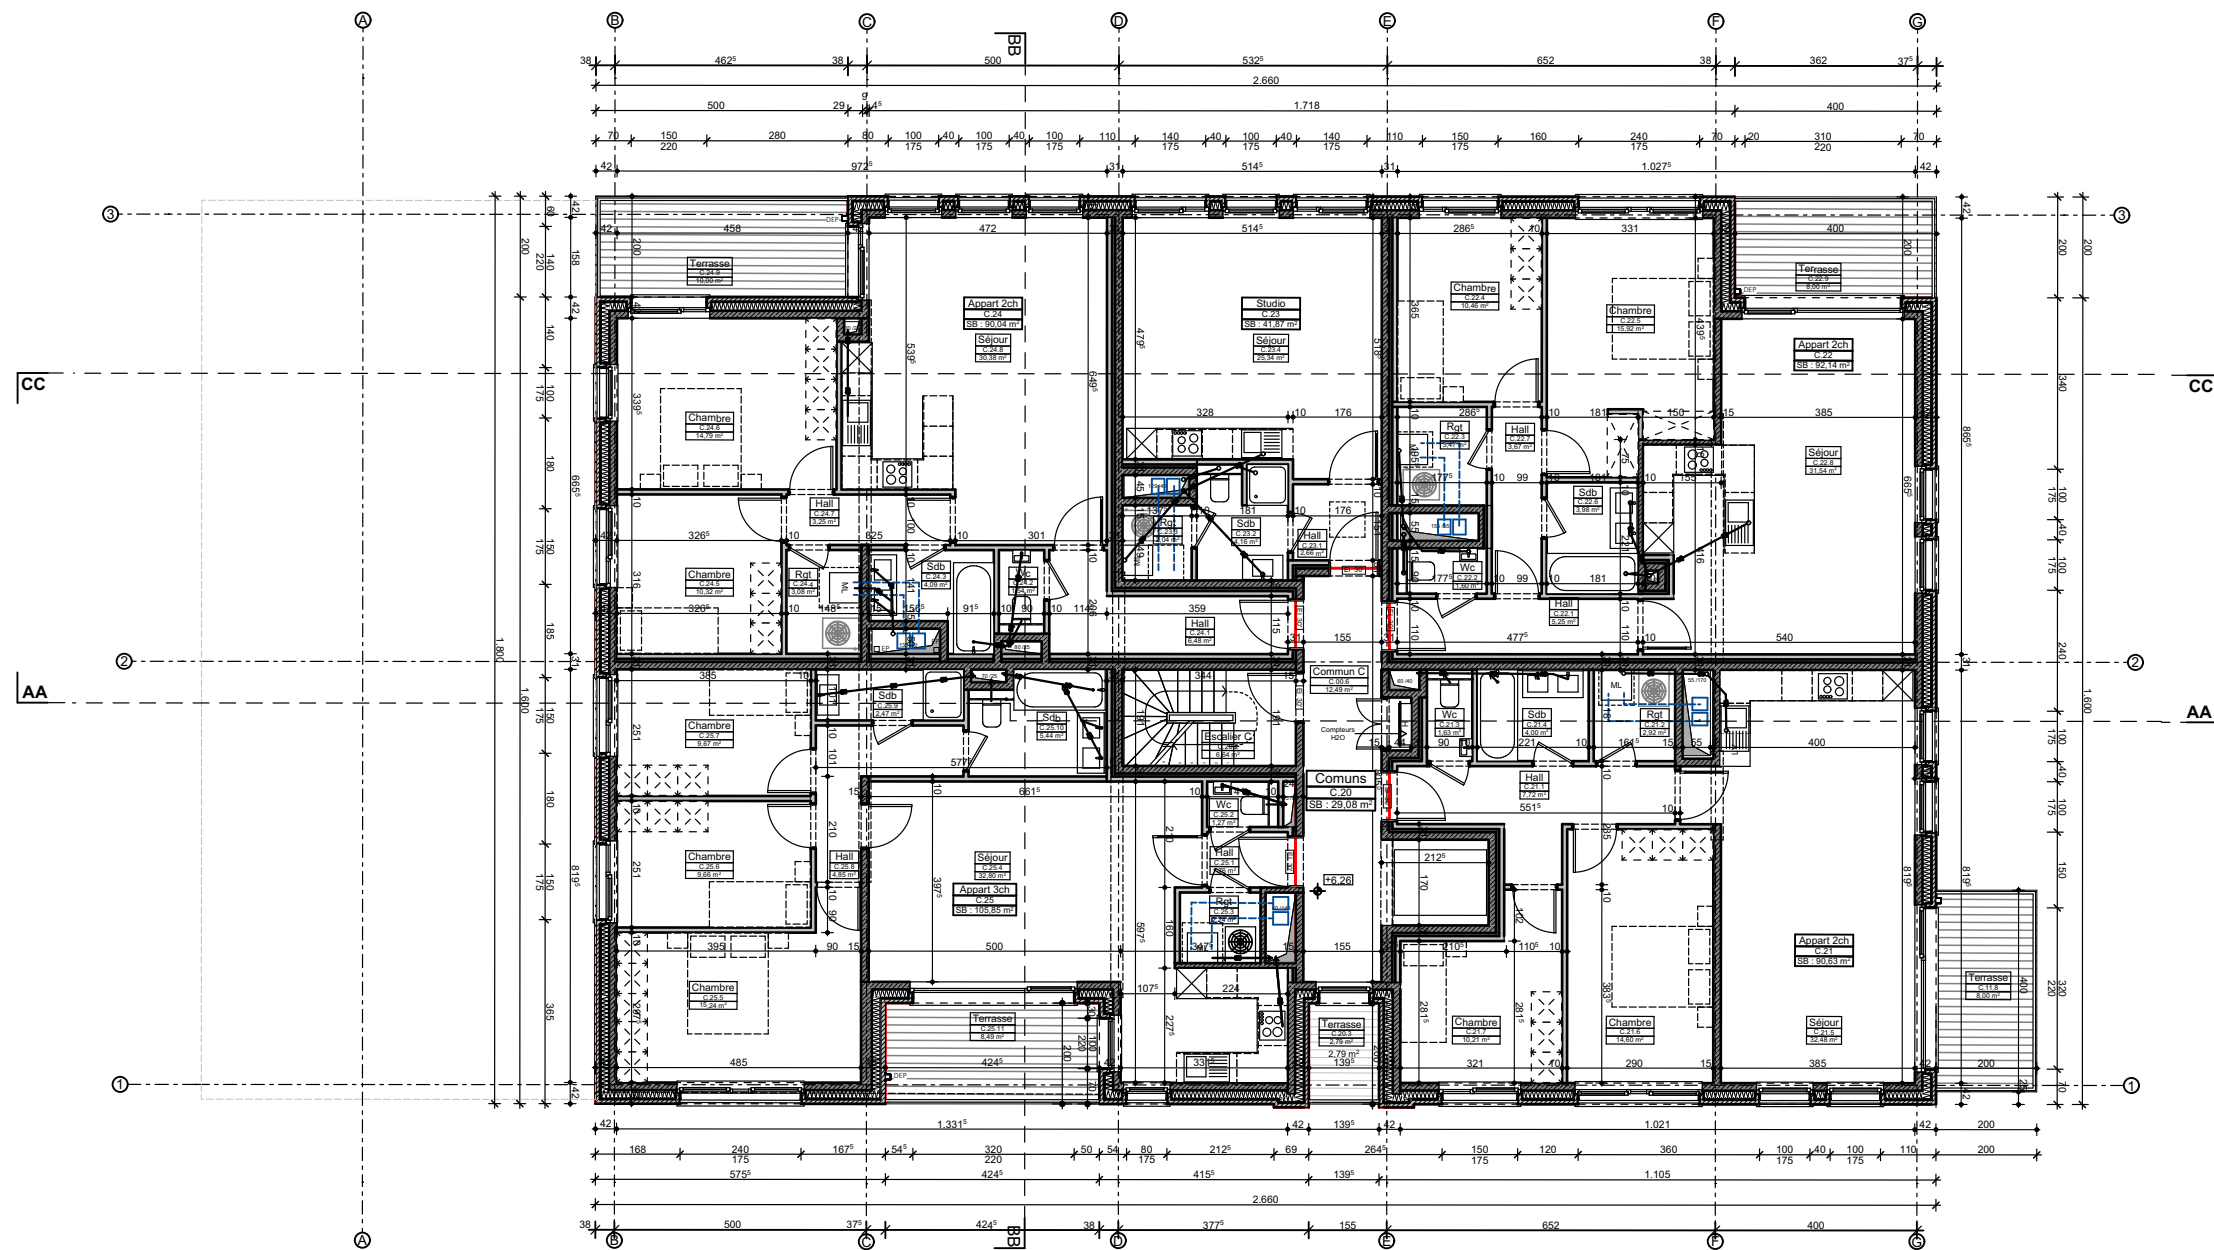

## 2ème ETAGE

<div><div>AVA</div><div>ATELIER DES ARCHITECTES A S S O C I E S</div></div>	MAITRE DE L'OUVRAGE :		OBJET :  CONSTRUCTION D'IMMEUBLES DE LOGEMENTS  BOUW VAN APPAARTEMENTSGEBOUWEN		DENOMINATION :  PERMIS URBANISME BATIMENT 2 2ème ETAGE	
	ARCHITECTE :  ATELIER DES ARCHITECTES ASSOCIES 861, rue de Neerpedestraat - Brussel 1070 Bruxelles - TEL: +32 2 344 39 49 - FAX: +32 2 344 21 19		INDICE		DATE	
	URBANISTE :		A		21-02-2025	
					DOSSIER	
					PLAN N°	
					1760.05.20	
					EHELLE	
				INDICE		
				1:150		
				A		
				17-11-2025		



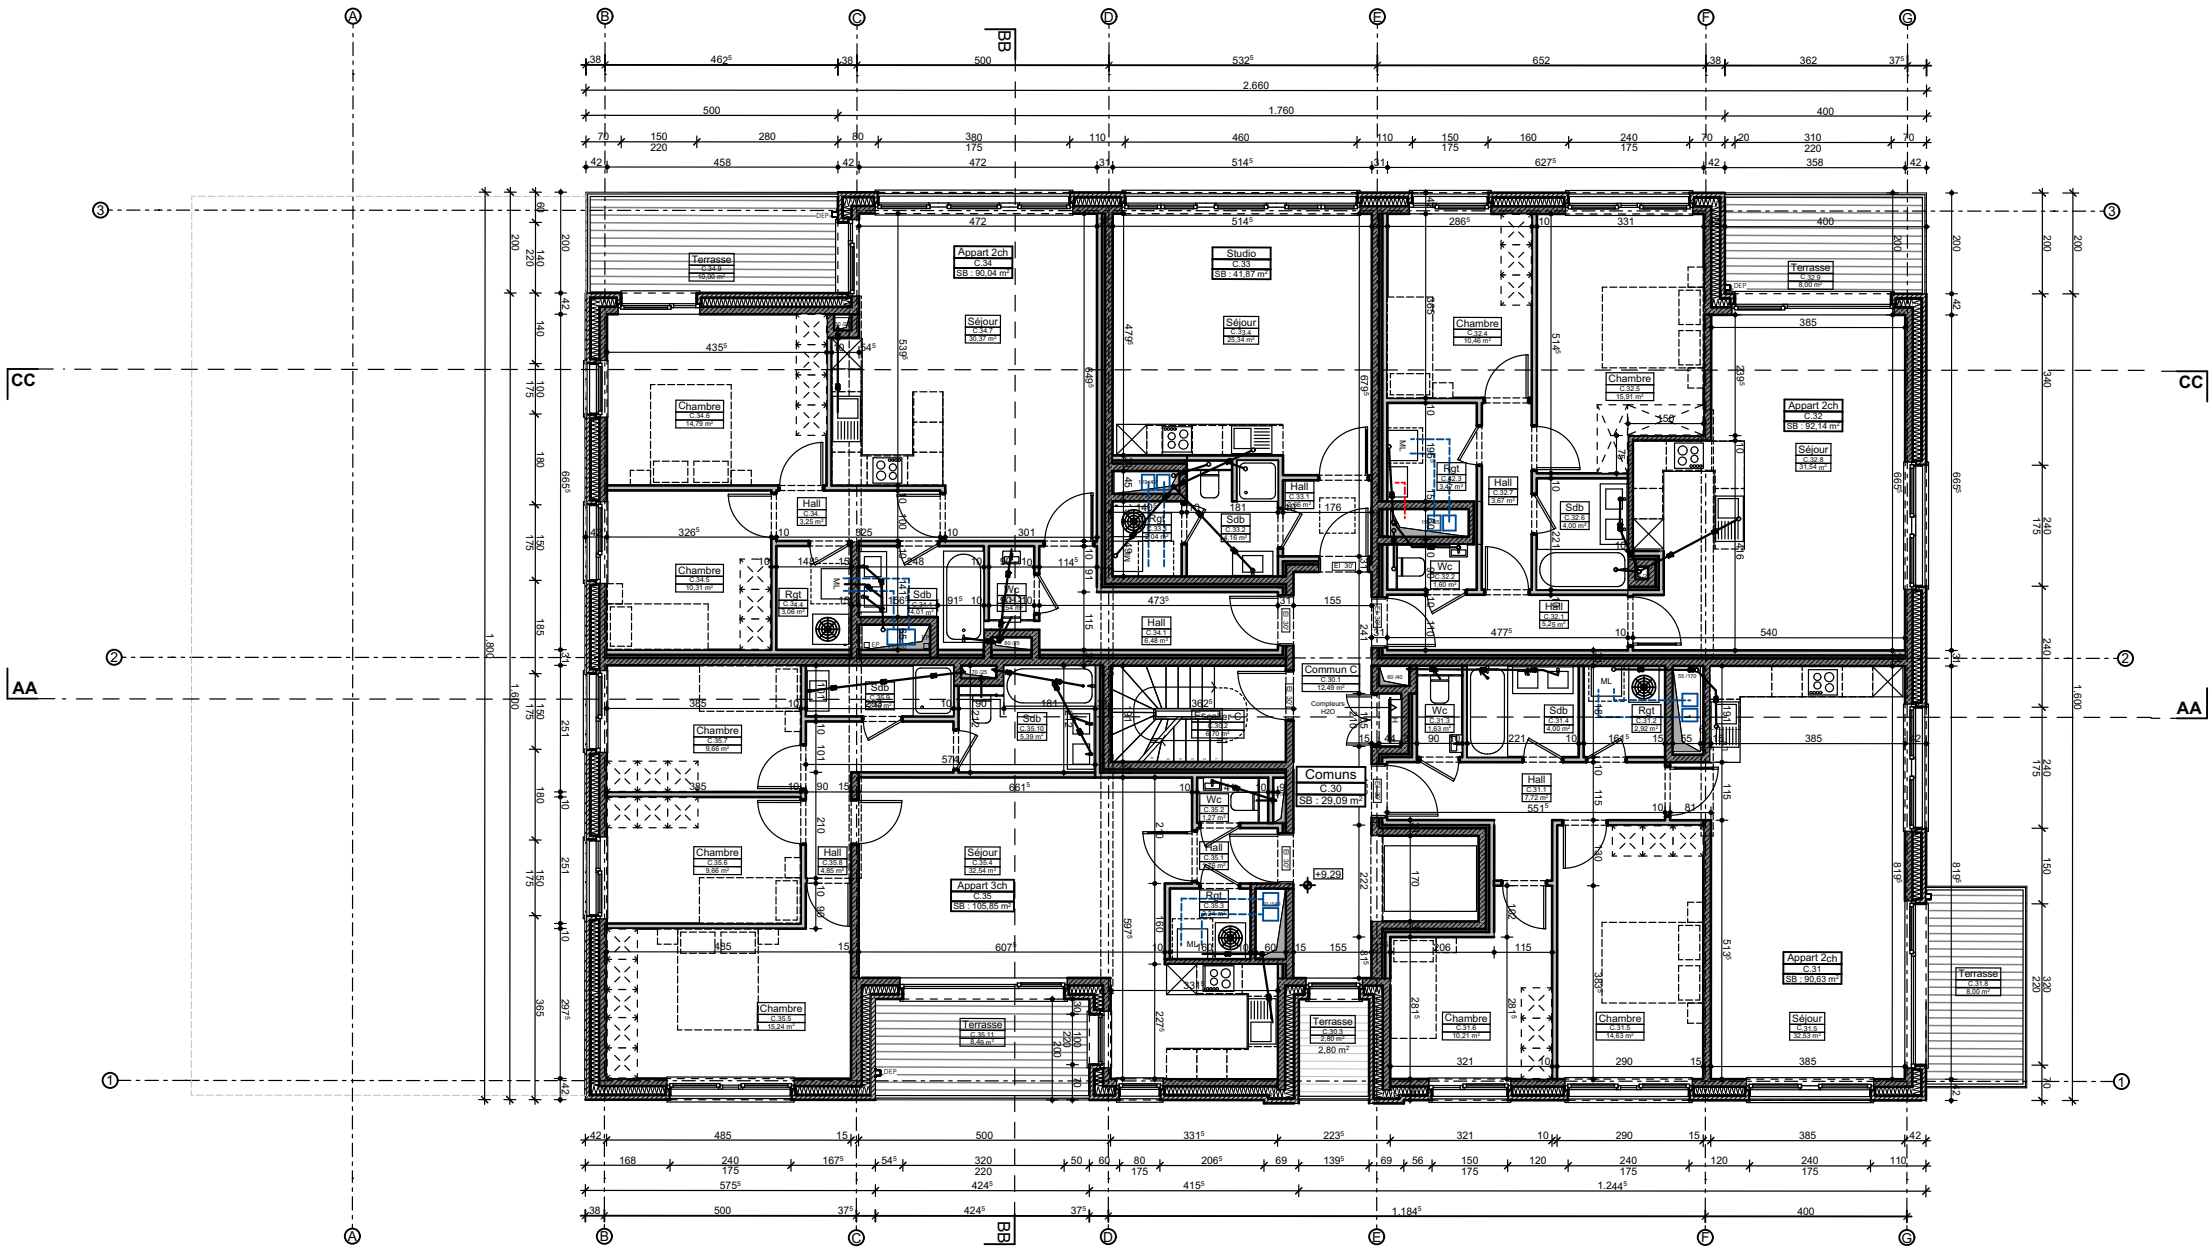

3ème ETAGE



ATELIER  
DES ARCHITECTES  
ASSOCIES

MAITRE DE L'OUVRAGE :

ARCHITECTE :

ATELIER DES ARCHITECTES ASSOCIES  
861, rue de Neerpedestraat - Brussel 1070 Bruxelles - TEL: +32 2 344 39 49 - FAX: +32 2 344 21 19

URBANISTE :

MSA  
Place Eugène Flagey/plein 7 - Brussel 1050 Bruxelles - TEL: +32 2 502 81 07

OBJET :

CONSTRUCTION D'IMMEUBLES DE  
LOGEMENTS  
BOUW VAN APPARTEMENTSGEBOUWEN

INDICE

A Permis modificatif suivante avis commission de concertation 19 mai 2025

MODIFICATIONS

DENOMINATION :

PERMIS URBANISME  
BATIMENT 2  
3ème ETAGE

DOSSIER

1760.05.20

DATE

21-02-2025

ECHELLE

1:150


PLAN N°

B2 - 5

INDICE

A

17-11-2025

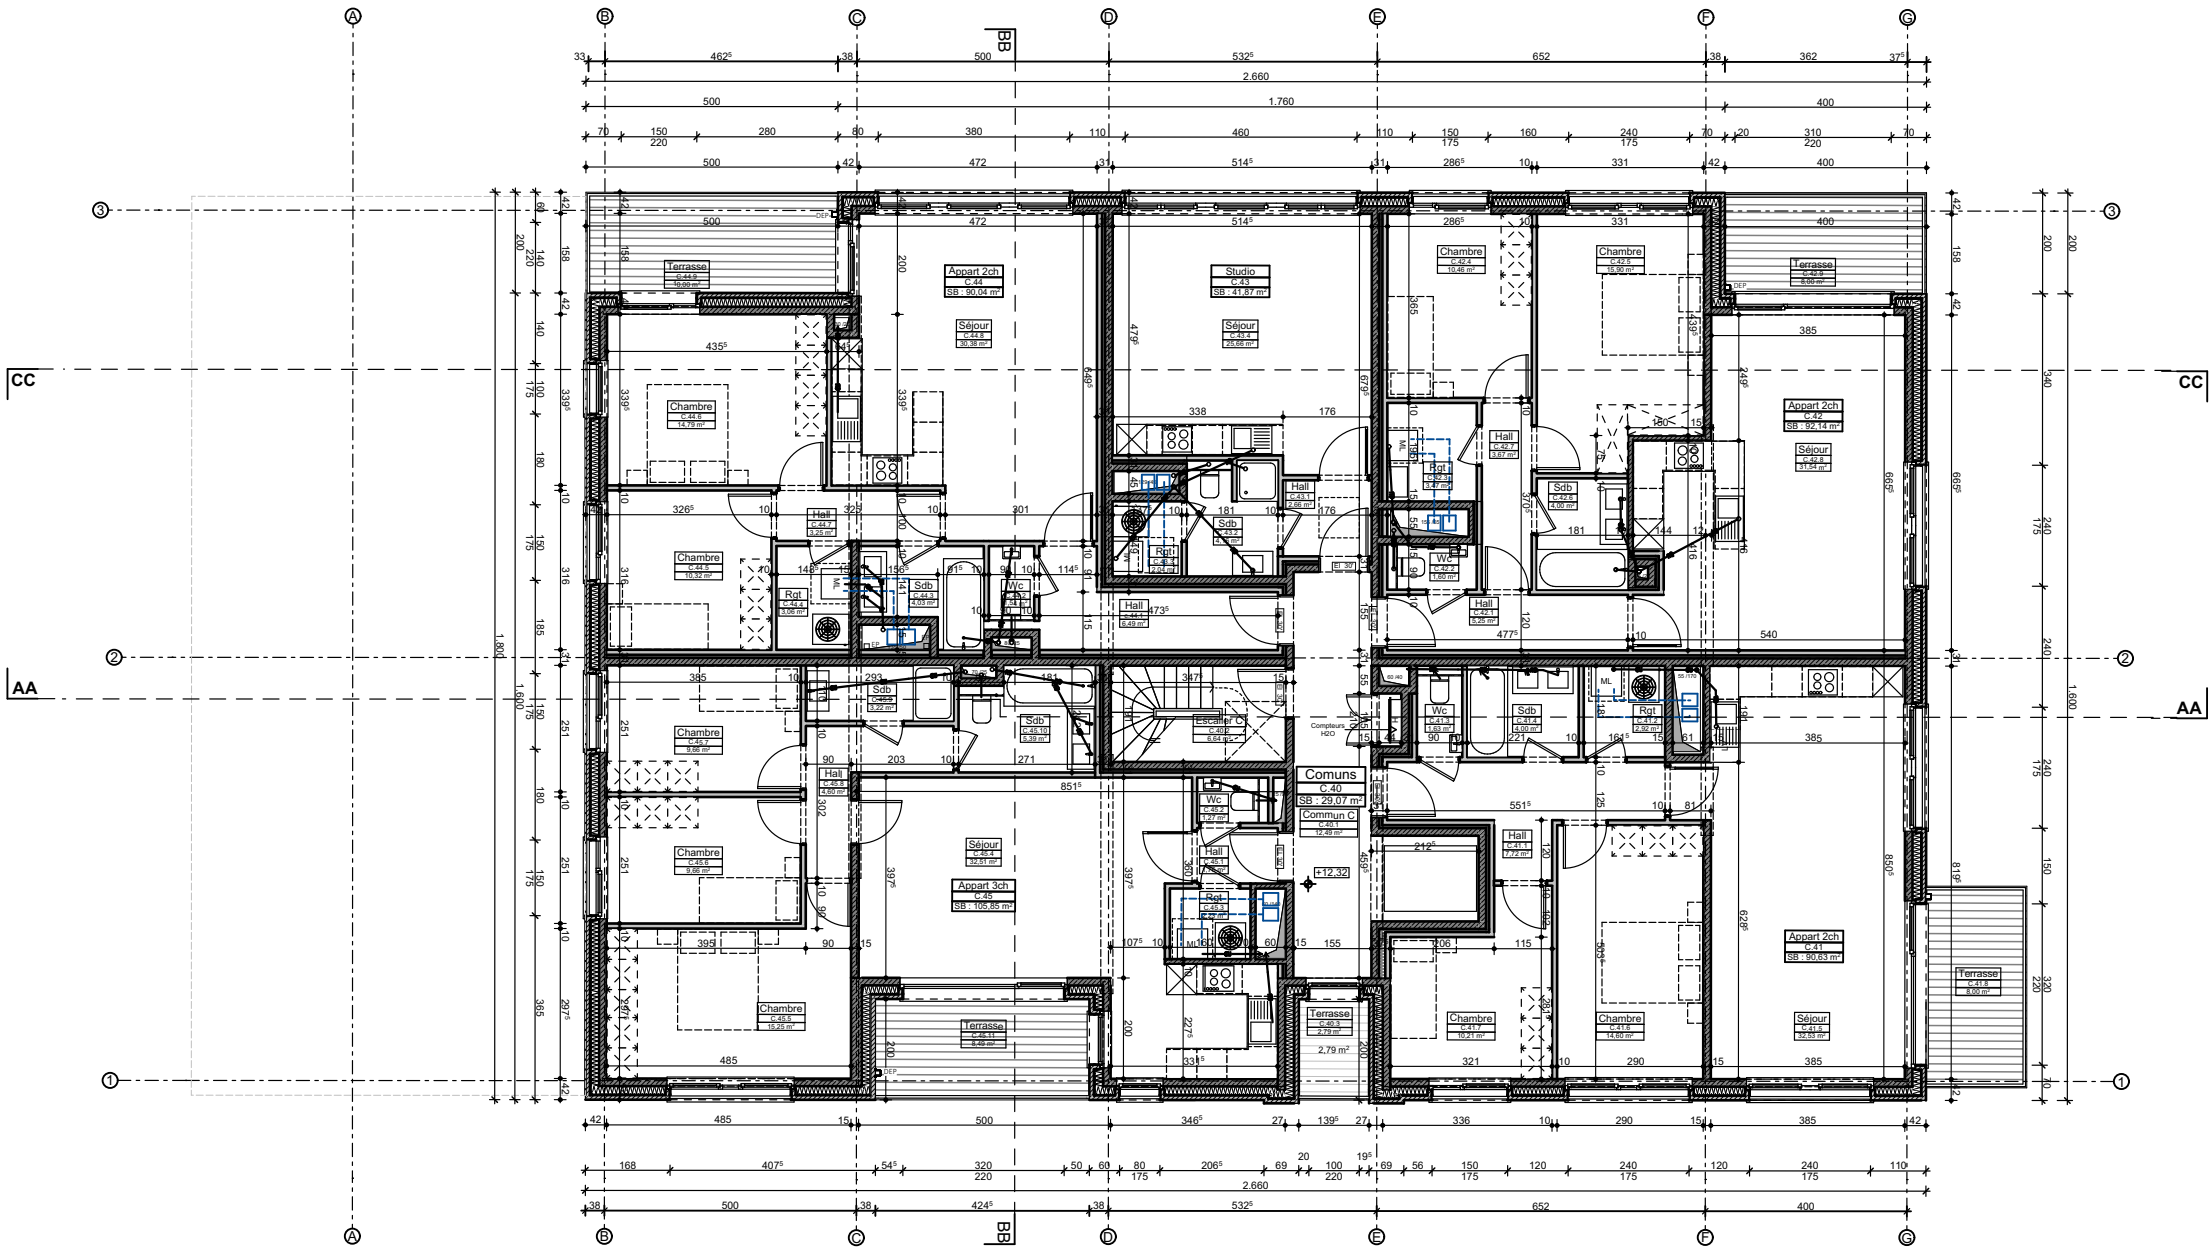


4ème ETAGE

<div><div><div>ATA</div><div>ATELIER</div><div>DES ARCHITECTES</div><div>ASSOCIÉS</div></div></div>	MAITRE DE L'OUVRAGE :   
---	---







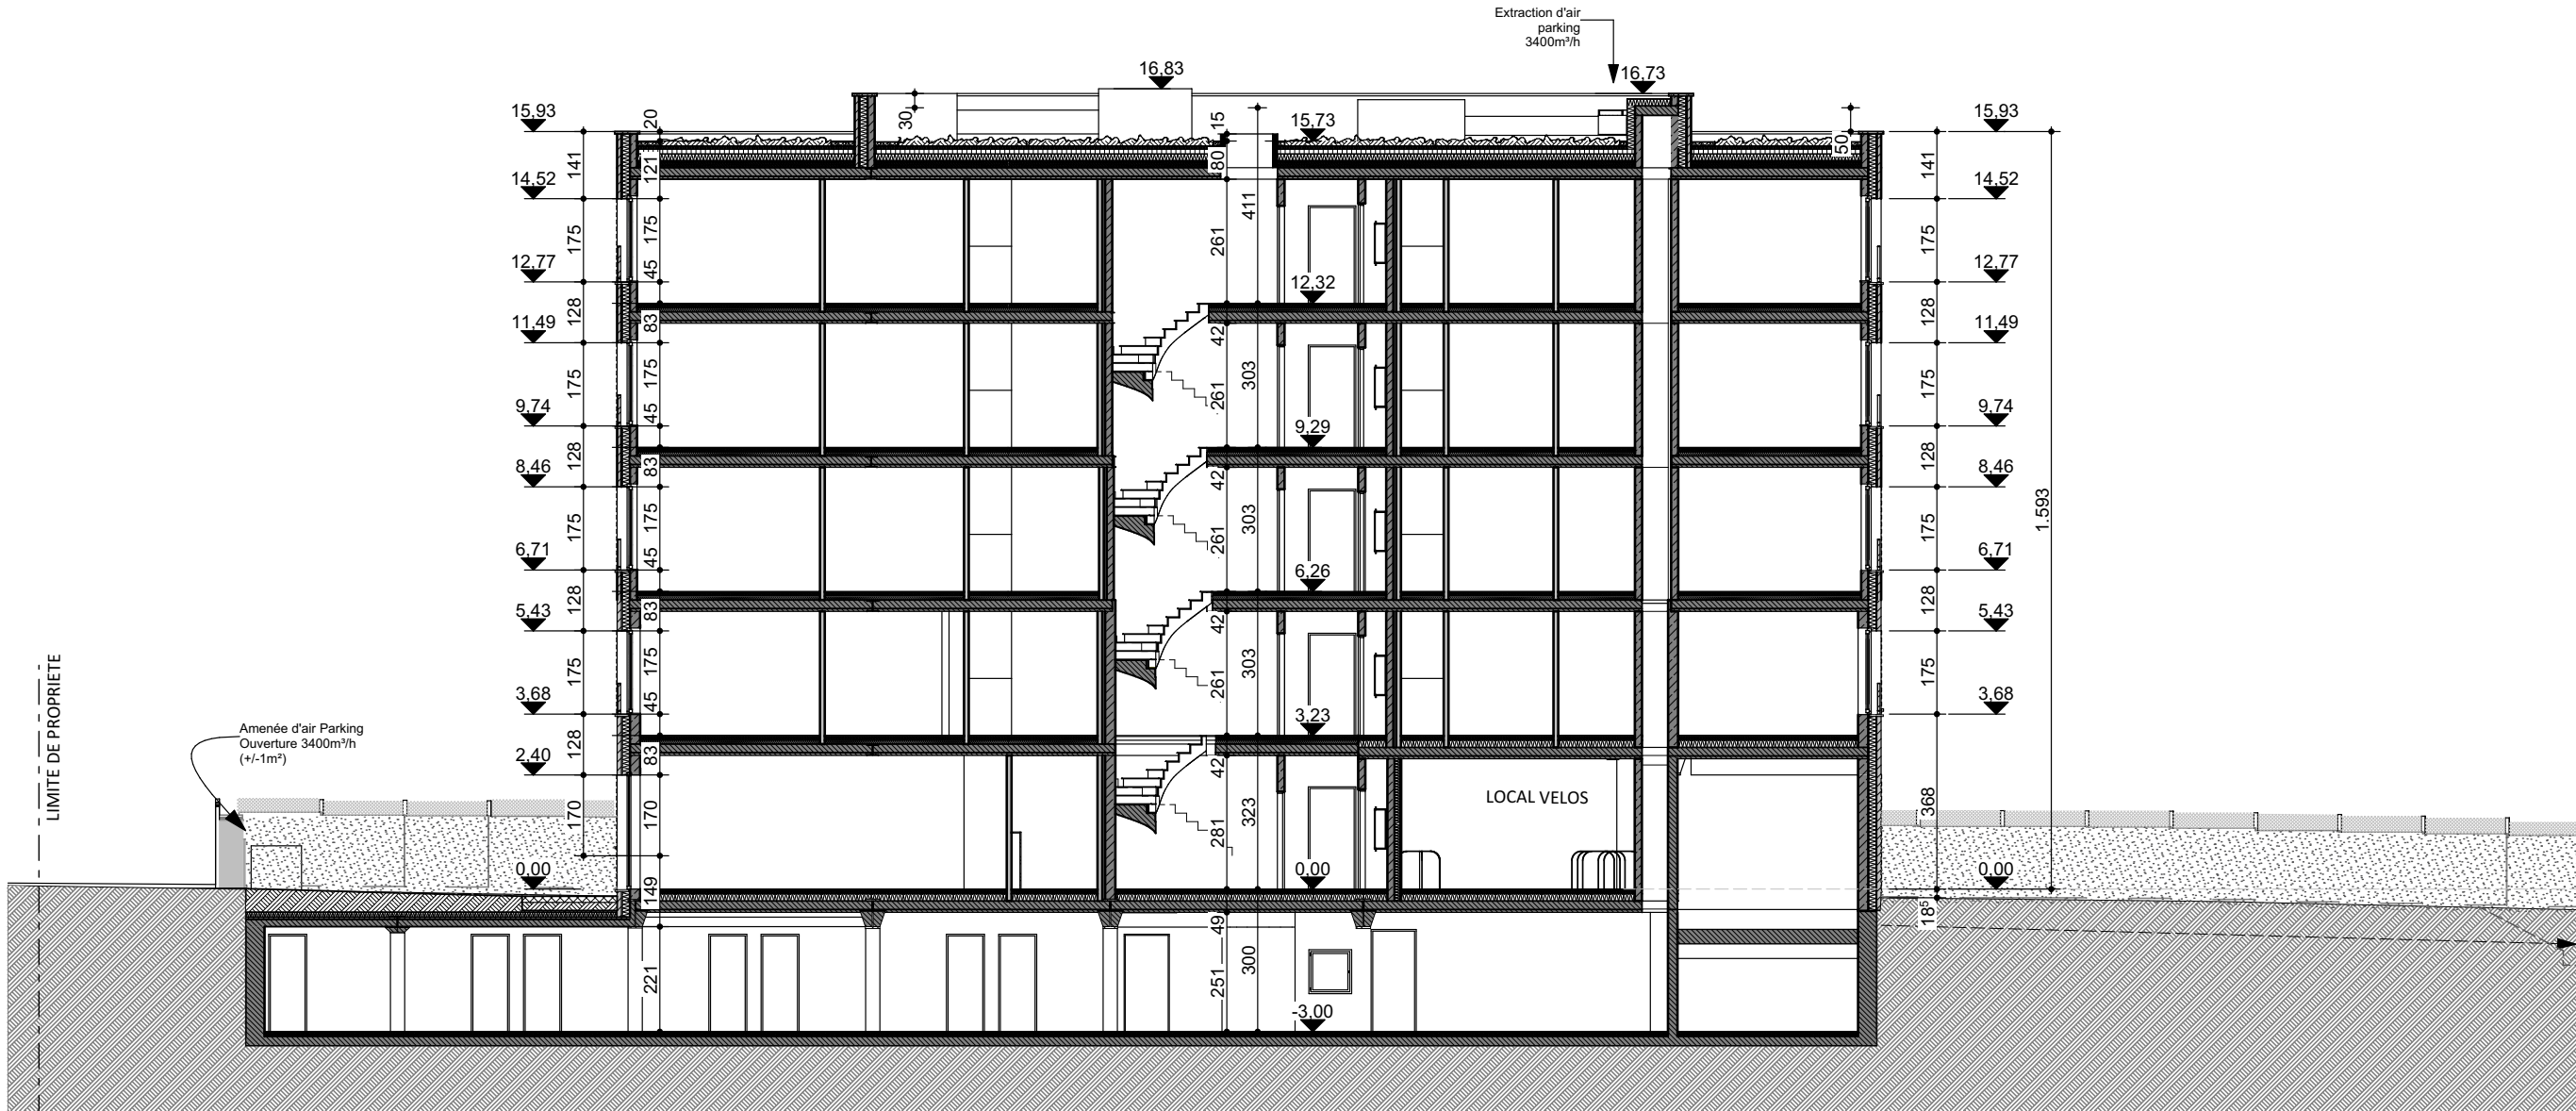


COUPE AA

<div><div></div><div>ATELIER DES ARCHITECTES ASSOCIÉS</div></div>		MAITRE DE L'OUVRAGE :		OBJET :  CONSTRUCTION D'IMMEUBLES DE LOGEMENTS BOUW VAN APPAARTEMENTSGEBOUWEN		DENOMINATION :  PERMIS URBANISME BATIMENT 2 COUPE AA	
ARCHITECTE :  ATELIER DES ARCHITECTES ASSOCIES 861, rue de Neerpédestraat - Brussel 1070 Bruxelles - TEL: +32 2 344 39 49 - FAX: +32 2 344 21 19  URBANISTE :  MSA  Place Eugène Flagey/plein 7 - Brussel 1050 Bruxelles - TEL: +32 2 502 81 07		INDICE A		MODIFICATIONS Permis modificatif suivante avis commission de concertation 19 mai 2025		PLAN N° B2 - 8	
						DOSSIER	
						1760.05.20	
						ECHELLE 1:150	
						INDICE A	
						17-11-2025	



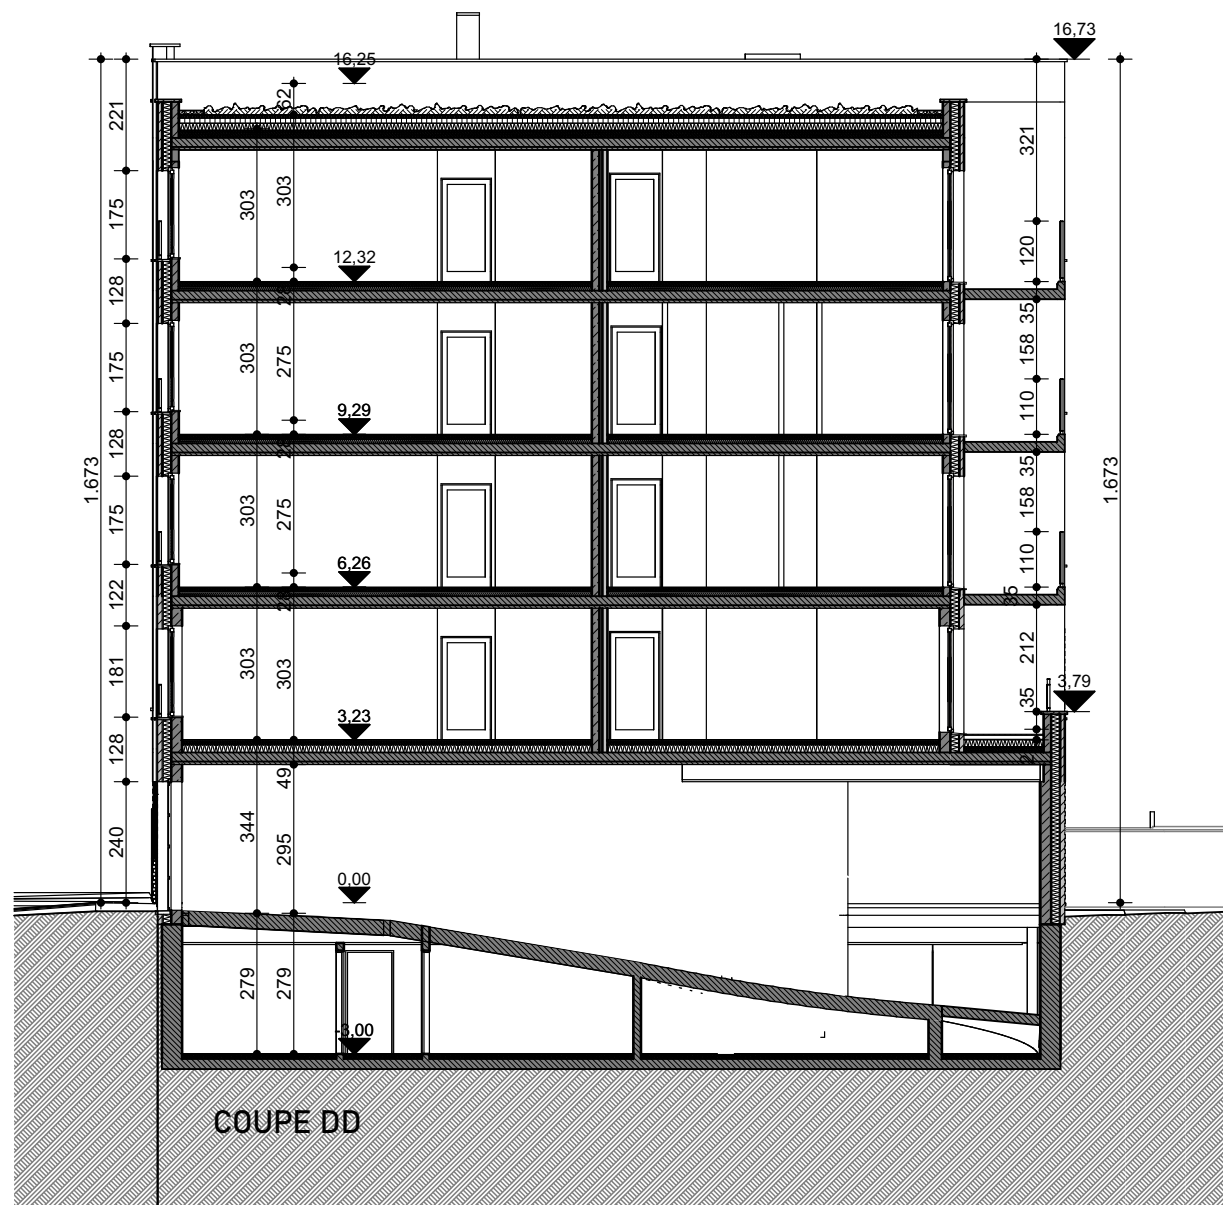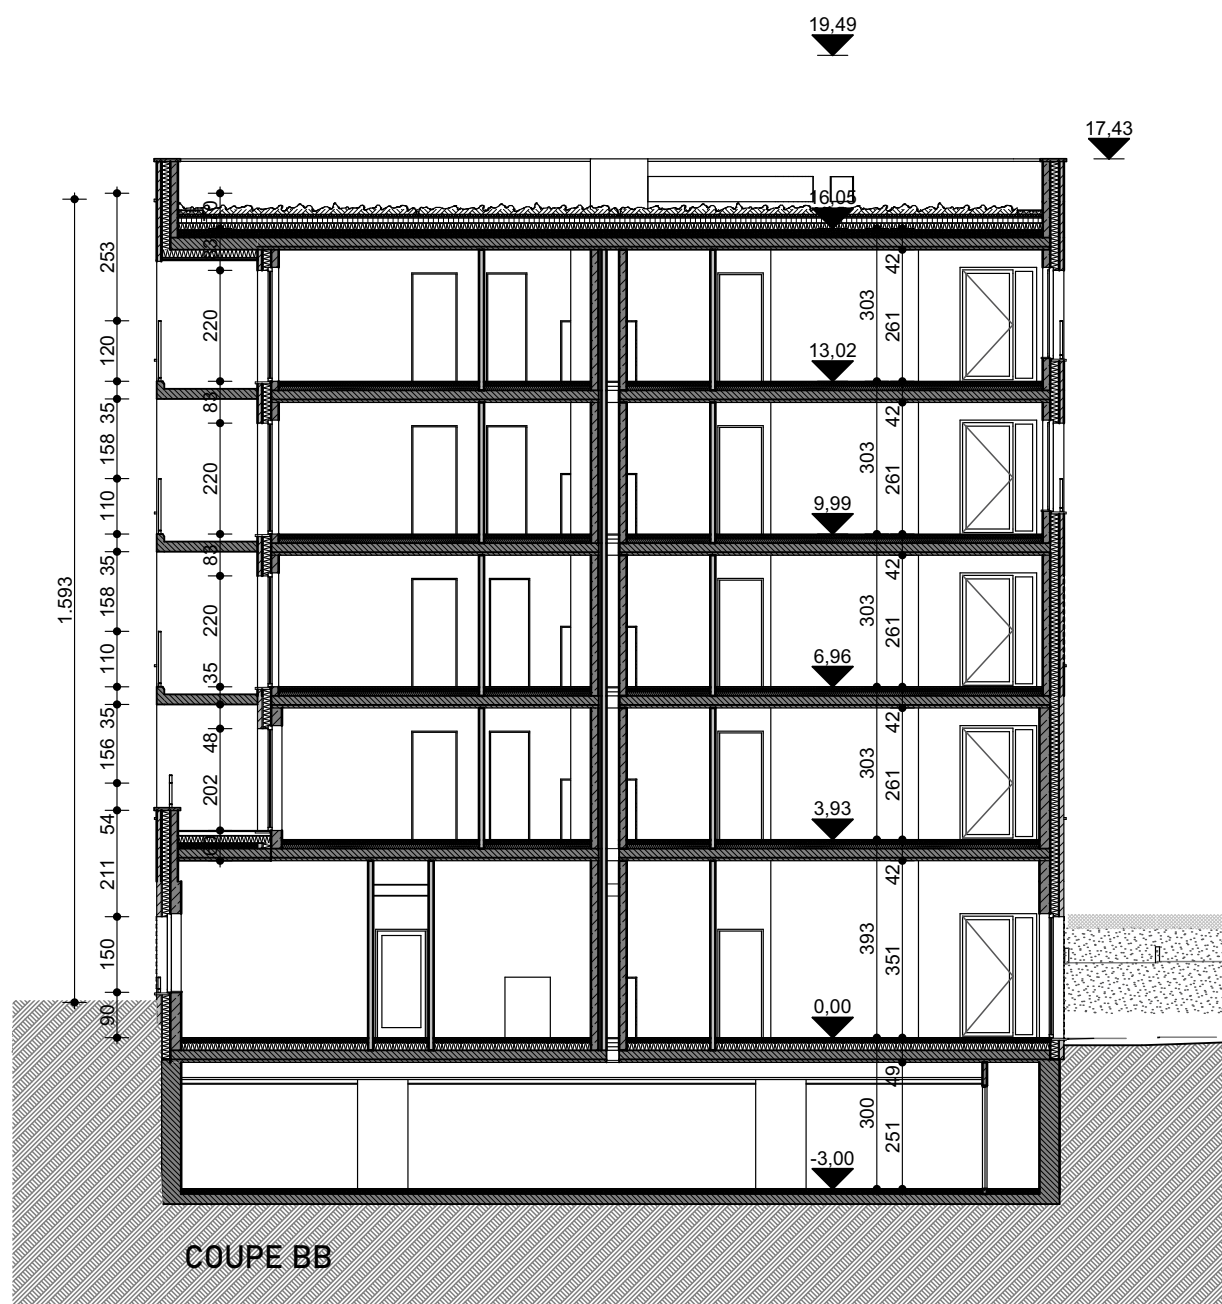

<div><div>ATELIER DES ARCHITECTES ASSOCIÉS</div></div>	MAÎTRE DE L'OUVRAGE :		OBJET :		DENOMINATION :	
	ARCHITECTE : <b>ATELIER DES ARCHITECTES ASSOCIES</b> 861, rue de Neerpedestraat - Brussel 1070 Bruxelles - TEL: +32 2 344 39 49 - FAX: +32 2 344 21 19		<b>CONSTRUCTION D'IMMEUBLES DE LOGEMENTS</b>  <b>BOUW VAN APPAARTEMENTSGEBOUWEN</b>		<b>PERMIS URBANISME</b> <b>BATIMENT 2</b> <b>COUPES BB - DD</b>	
URBANISTE :		INDICE	MODIFICATIONS	DATE	PLAN N°	
<b>MSA</b>  Place Eugène Flageyplein 7 - Brussel 1050 Bruxelles - TEL: +32 2 502 81 07		A	Permis modificatif suivante avis commission de concertation 19 mai 2025	21-02-2025	B2 - 9	
				ECHELLE	INDICE	
				1:150	<b>1760.05.20</b>	<b>A</b>
					17-11-2025	







ELEVATION AVANT - VOIRIE PRIVEE COMMUNALE

<div><div></div><div>ATELIER DES ARCHITECTES ASSOCIÉS</div></div>		MAITRE DE L'OUVRAGE :		OBJET :  CONSTRUCTION D'IMMEUBLES DE LOGEMENTS  BOUW VAN APPARTEMENTSGEBOUWEN		DENOMINATION :  PERMIS URBANISME BATIMENT 2 FACADE AVANT			
ARCHITECTE :  ATELIER DES ARCHITECTES ASSOCIES 861, rue de Neerpédestraat - Brussel 1070 Bruxelles - TEL: +32 2 344 39 49 - FAX: +32 2 344 21 19  URBANISTE :  MSA  Place Eugène Flageyplein 7 - Brussel 1050 Bruxelles - TEL: +32 2 502 81 07		INDICE A		MODIFICATIONS Permis modificatif suivante avis commission de concertation 19 mai 2025		DOSSIER		DATE 21-02-2025	PLAN N° B2 - 11
						1760.05.20		ECHELLE 1:150	INDICE A
									17-11-2025



ELEVATION ARRIERE

<div><div></div><div>ATELIER DES ARCHITECTES ASSOCIÉS</div></div>		MAITRE DE L'OUVRAGE :		OBJET :  CONSTRUCTION D'IMMEUBLES DE LOGEMENTS BOUW VAN APPARTEMENTSGEBOUWEN		DENOMINATION :  PERMIS URBANISME BATIMENT 2 FACADE ARRIERE		
ARCHITECTE : ATELIER DES ARCHITECTES ASSOCIES 861, rue de Neerpedestraat - Brussel 1070 Bruxelles - TEL: +32 2 344 39 49 - FAX: +32 2 344 21 19				INDICE A	MODIFICATIONS Permis modificatif suivante avis commission de concertation 19 mai 2025	DATE 21-02-2025		PLAN N° B2 - 12
URBANISTE : MSA Place Eugène Flageyplein 7 - Brussel 1050 Bruxelles - TEL: +32 2 502 81 07						DOSSIER 1760.05.20		INDICE 1:150
								A 17-11-2025



