


ACCES & DESEMFUMAGE

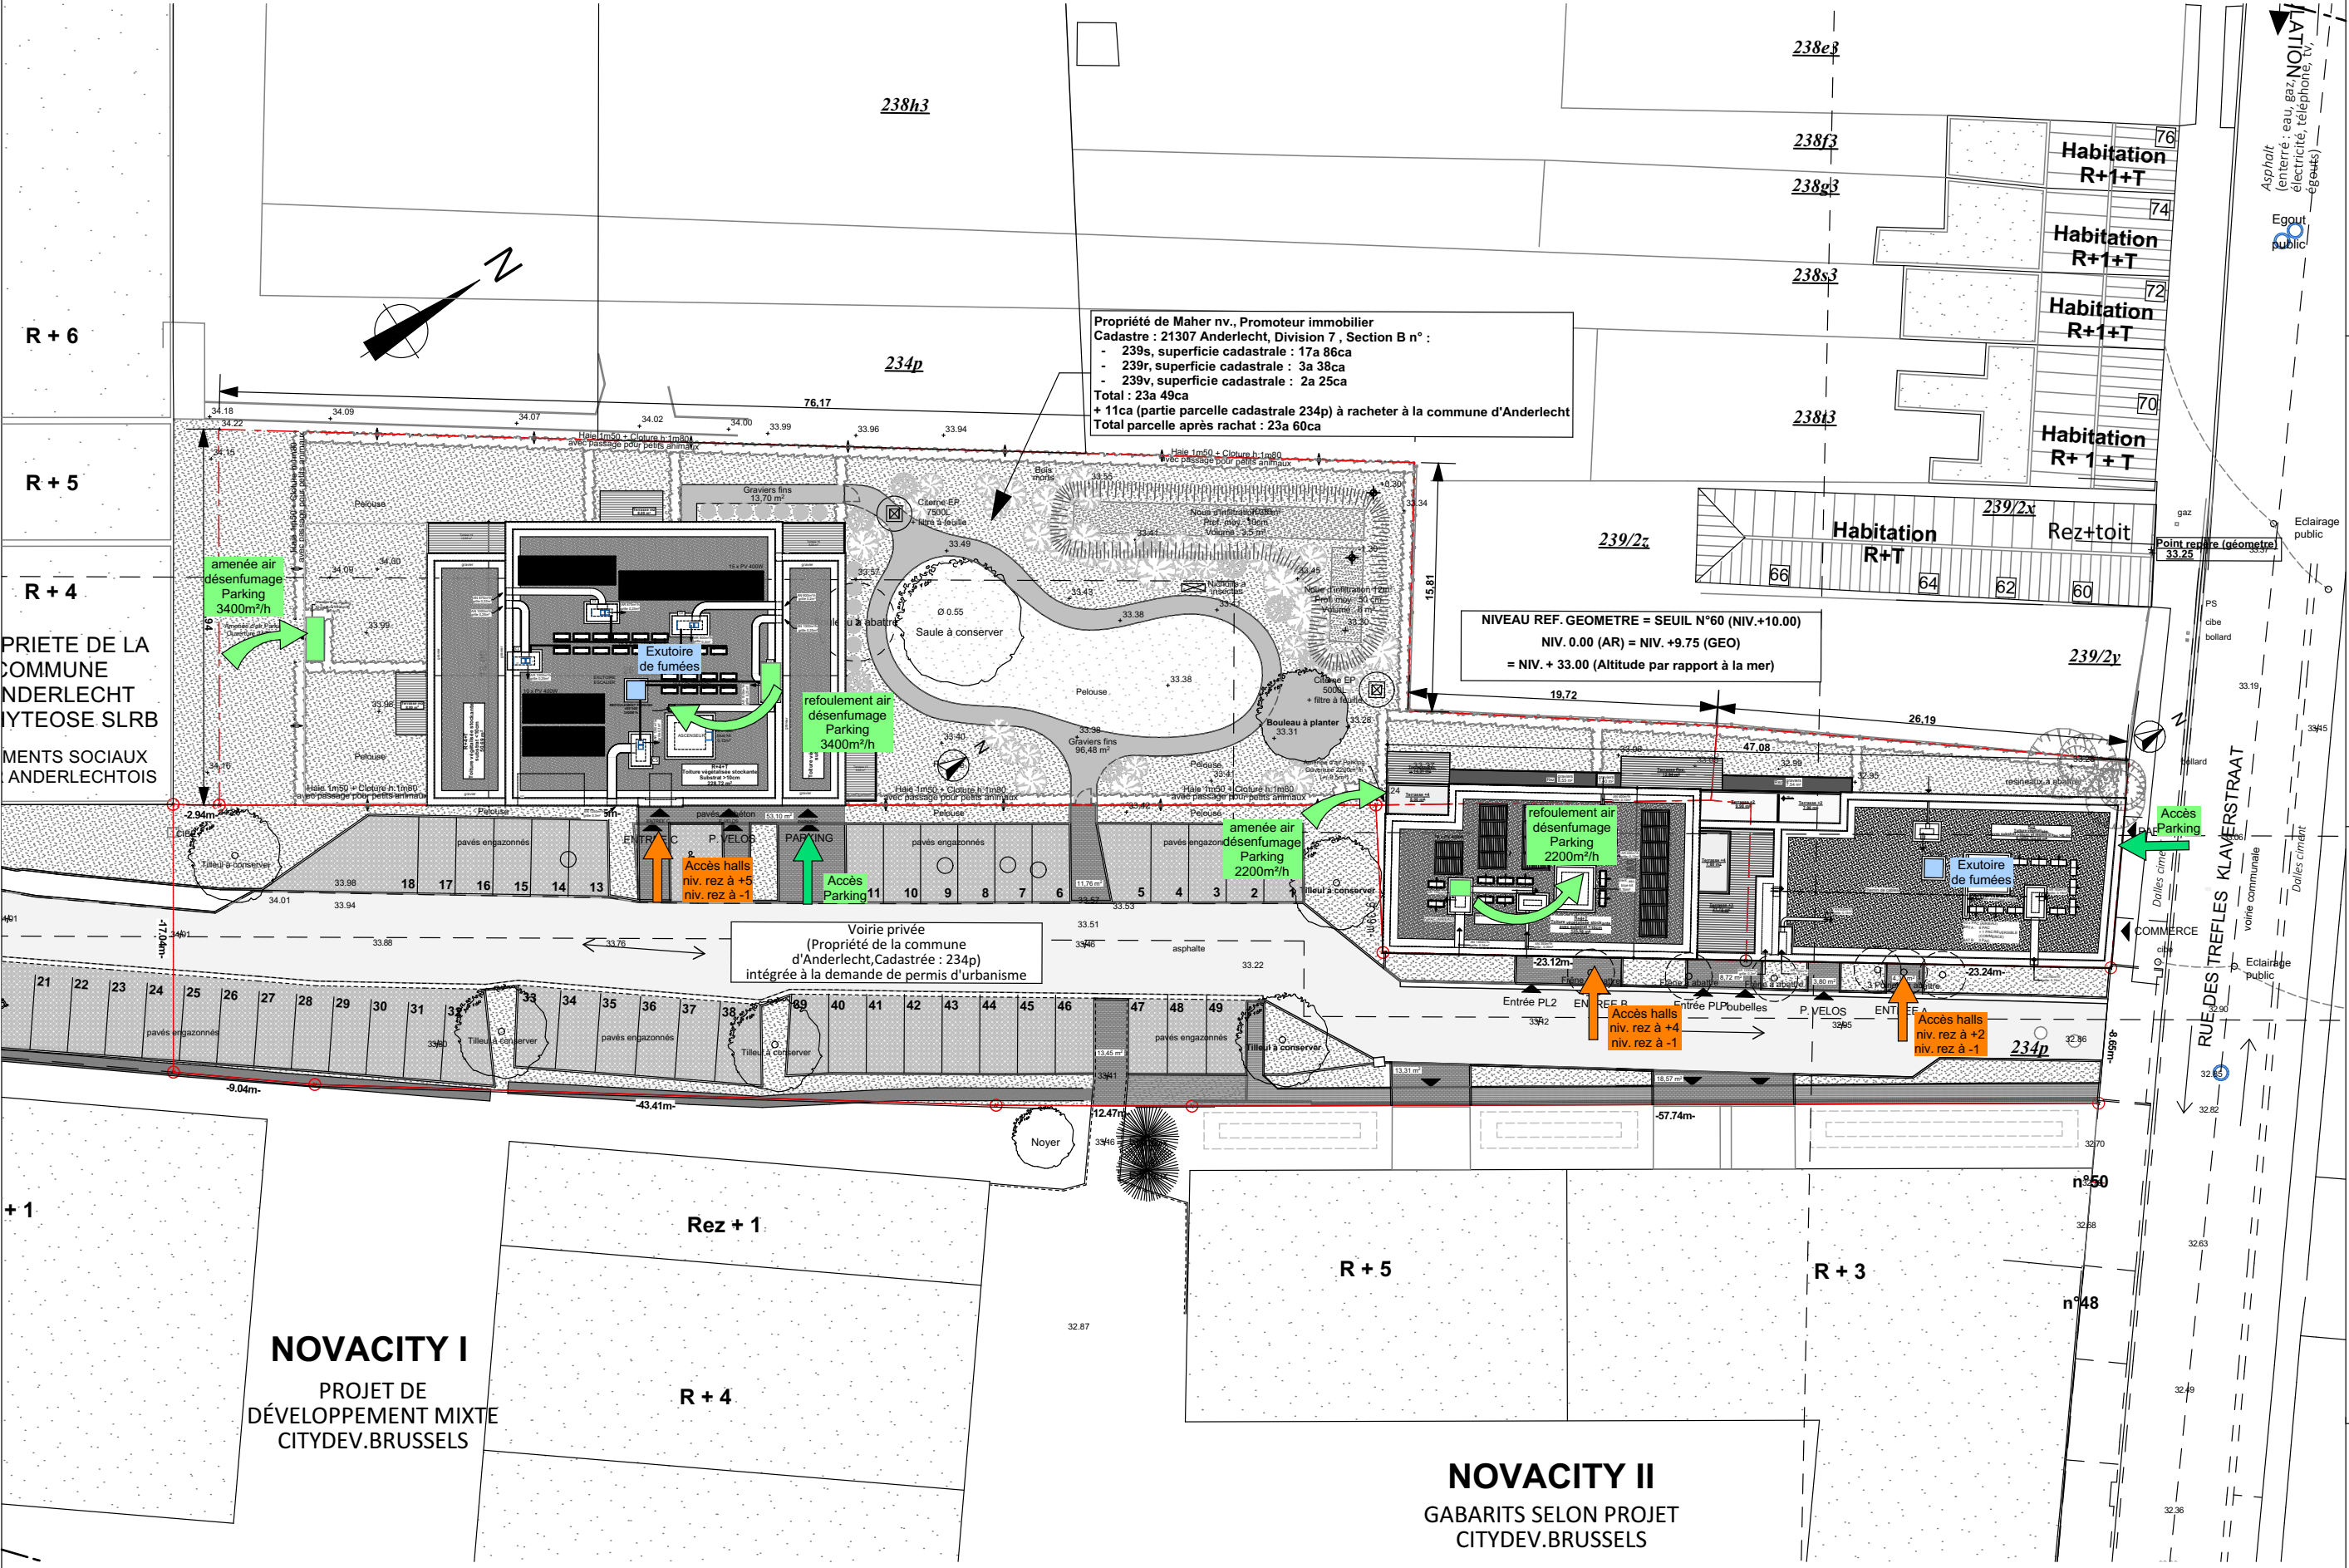


NOVACITY I
PROJET DE
DEVELOPPEMENT MIXTE
CITYDEV.BRUSSELS


NOVACITY II
GABARITS SELON PROJET
CITYDEV.BRUSSELS

IMPLANTATION


MAITRE DE L'OUVRAGE :	PERMIS URBANISME SIAMU IMPLANTATION - ACCES & DESENFUMAGE			
	CONSTRUCTION D'IMMEUBLES DE LOGEMENTS BOUW VAN APPAARTEMENTSGEBOUWEN		DOSSIER	1760.05.20
	INDICE	MODIFICATIONS	DATE	PLAN N°
ARCHITECTE :	ATELIER DES ARCHITECTES ASSOCIES			
	861, rue de Neerpedestraat - Brussel 1070 Bruxelles - TEL : +32 2 344 39 49 - FAX : +32 2 344 21 19			
	URBANISTE :			
MSE		A		
Place Eugène Flagey/plein 7 - Brussel 1050 Bruxelles - TEL : +32 2 502 81 07		05-11-2025		

ACCES PIETONS ET VEHICULES


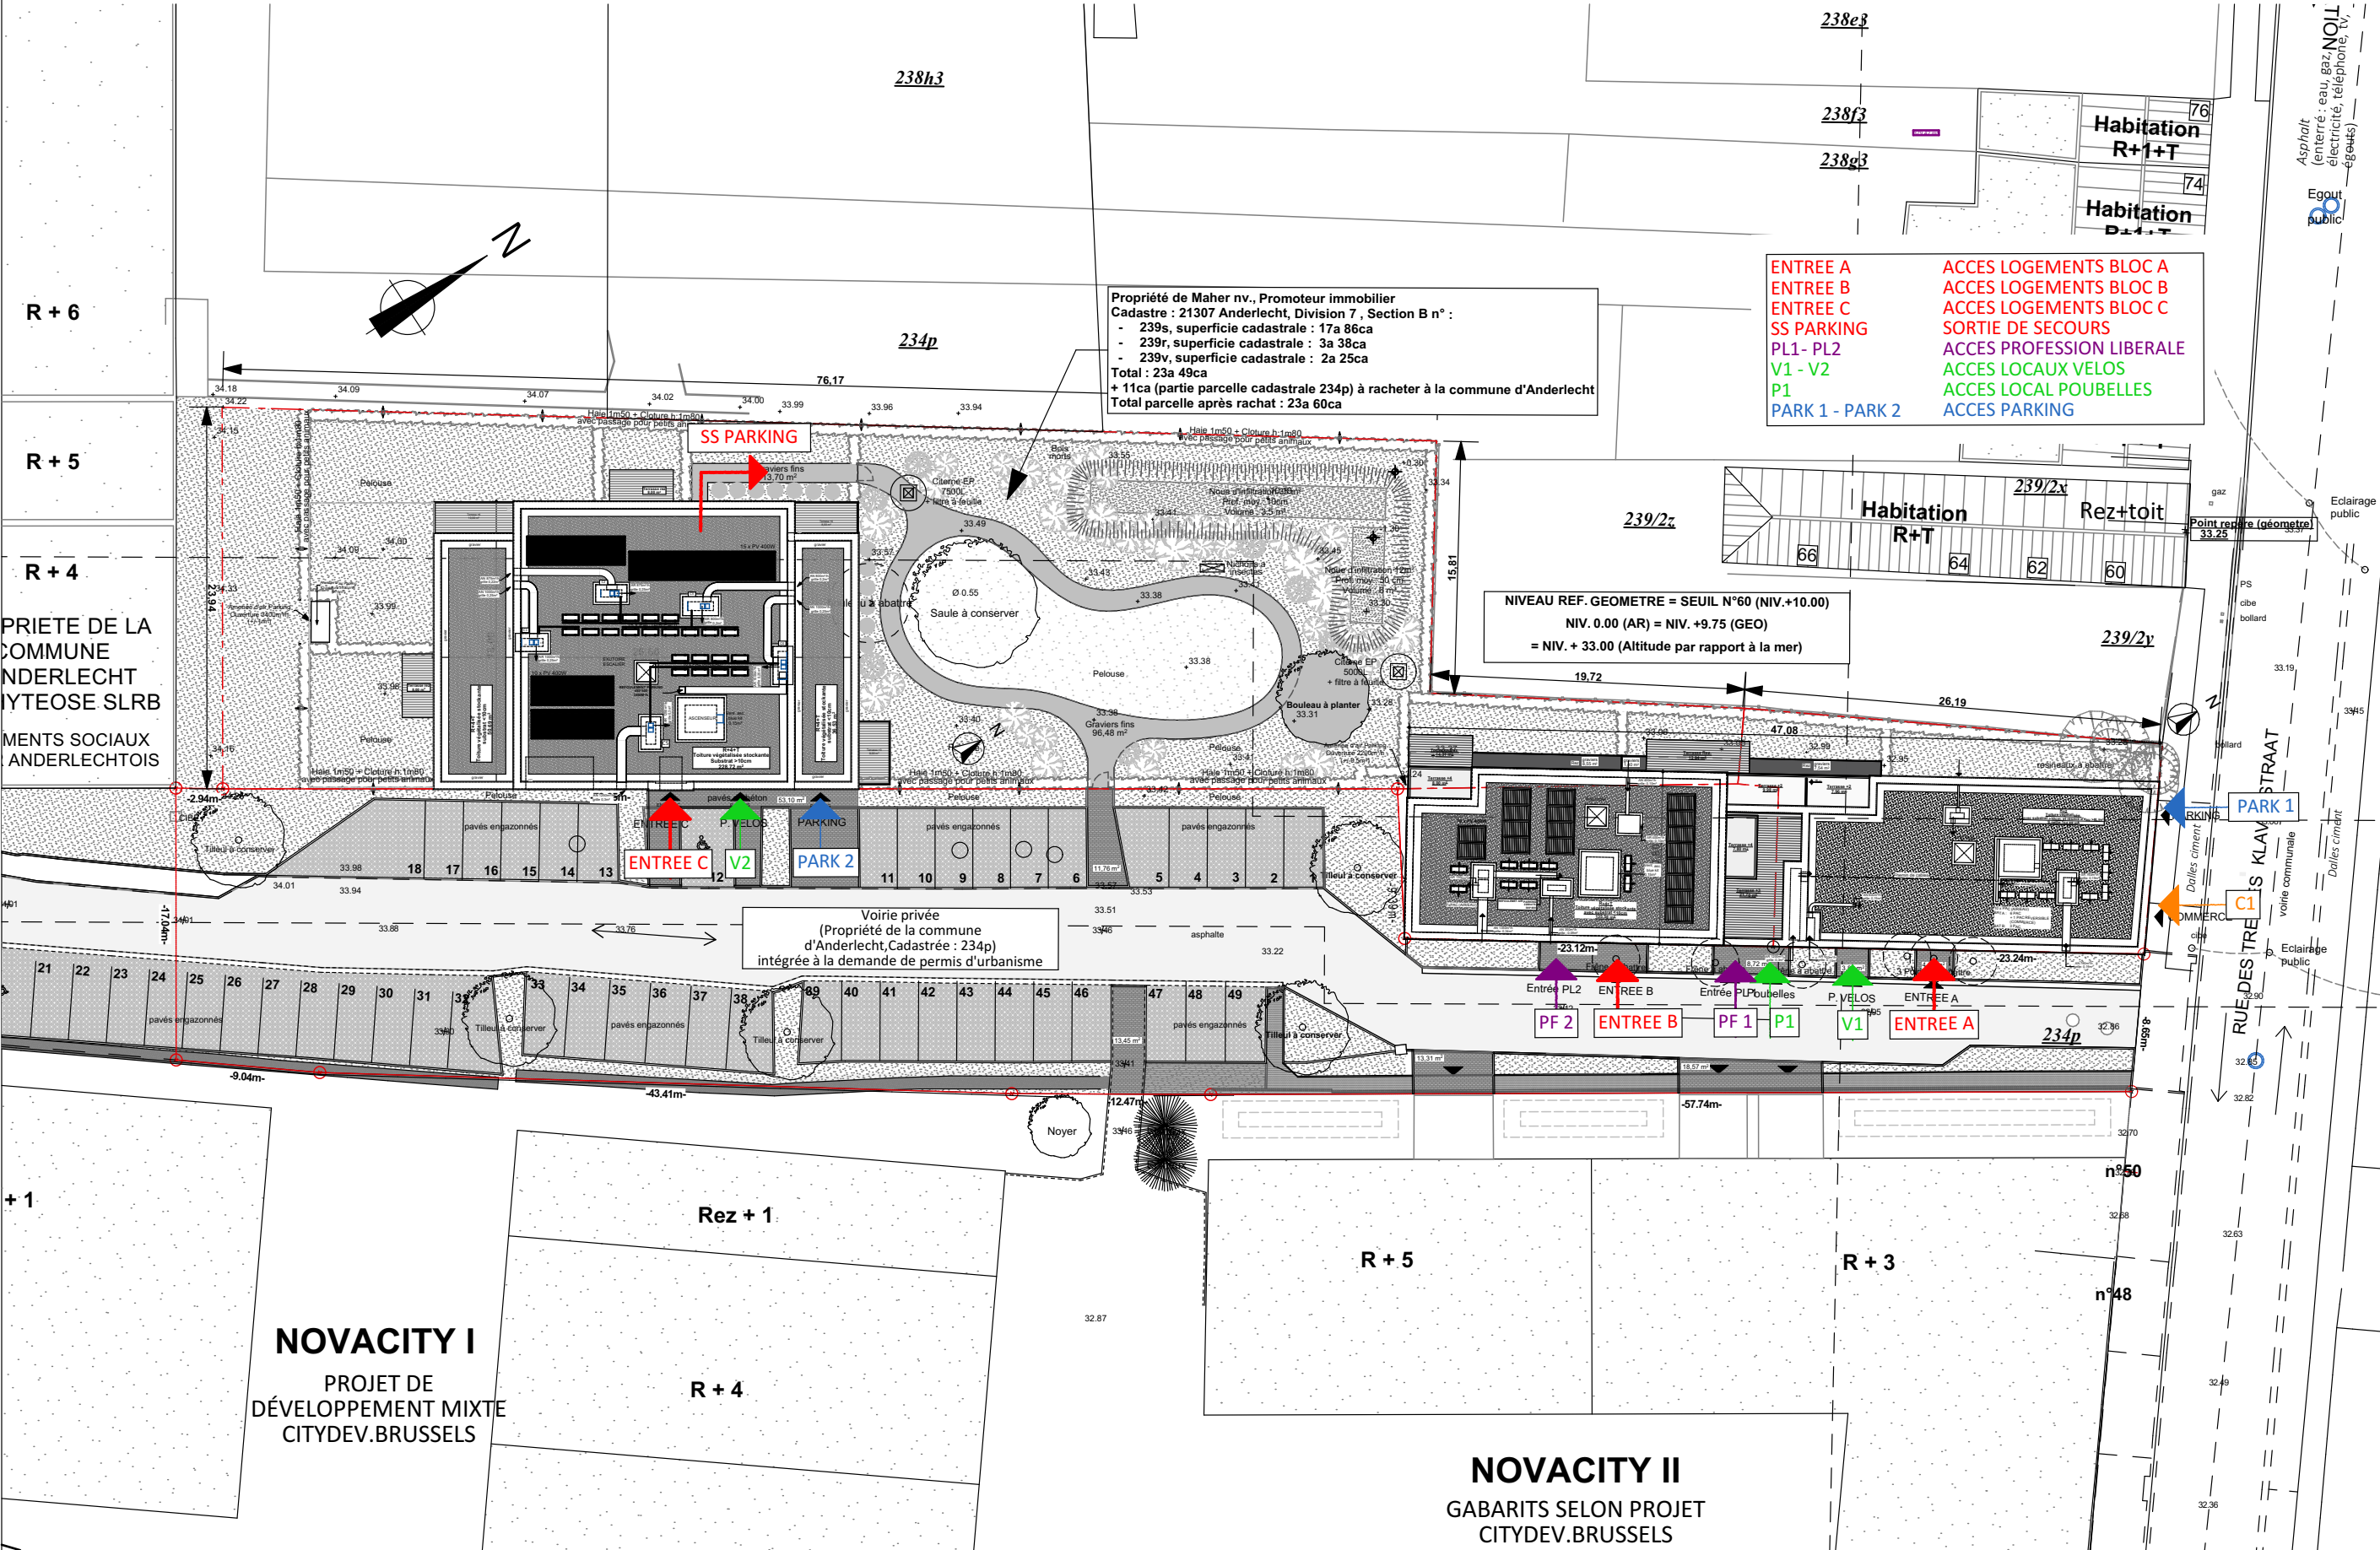


<div></div> <div>ATELIER DES ARCHITECTES ASSOCIÉS</div>	MAITRE DE L'OUVRAGE : MAHER N.V. Pelikaanstraat 78/88 Anvers 2018 Antwerpen		OBJET : CONSTRUCTION D'IMMEUBLES DE LOGEMENTS BOUW VAN APPAARTEMENTSGEBOUWEN		DENOMINATION : PERMIS URBANISME SIAMU ACCES AUX BATIMENTS - IMPLANTATION	
	ARCHITECTE : 861, rue de Neerpedestraat - Brussel 1070 Bruxelles - TEL: +32 2 344 39 49 - FAX: +32 2 344 21 19		INDEXE A		DATE 21-02-2025	
	URBANISTE : MSA Place Eugène Flagey/plein 7 - Brussel 1050 Bruxelles - TEL: +32 2 502 81 07		MODIFICATIONS Permis modificatif suivante avis commission de concertation 19 mai 2025		PLAN N° B0 - 02	
					DOSSIER	
					ECHELLE 1:400	
					1760.05.20	
					INDICE	
					INDICE	
					05-11-2025	
					A	

ACCES - CIRCULATION

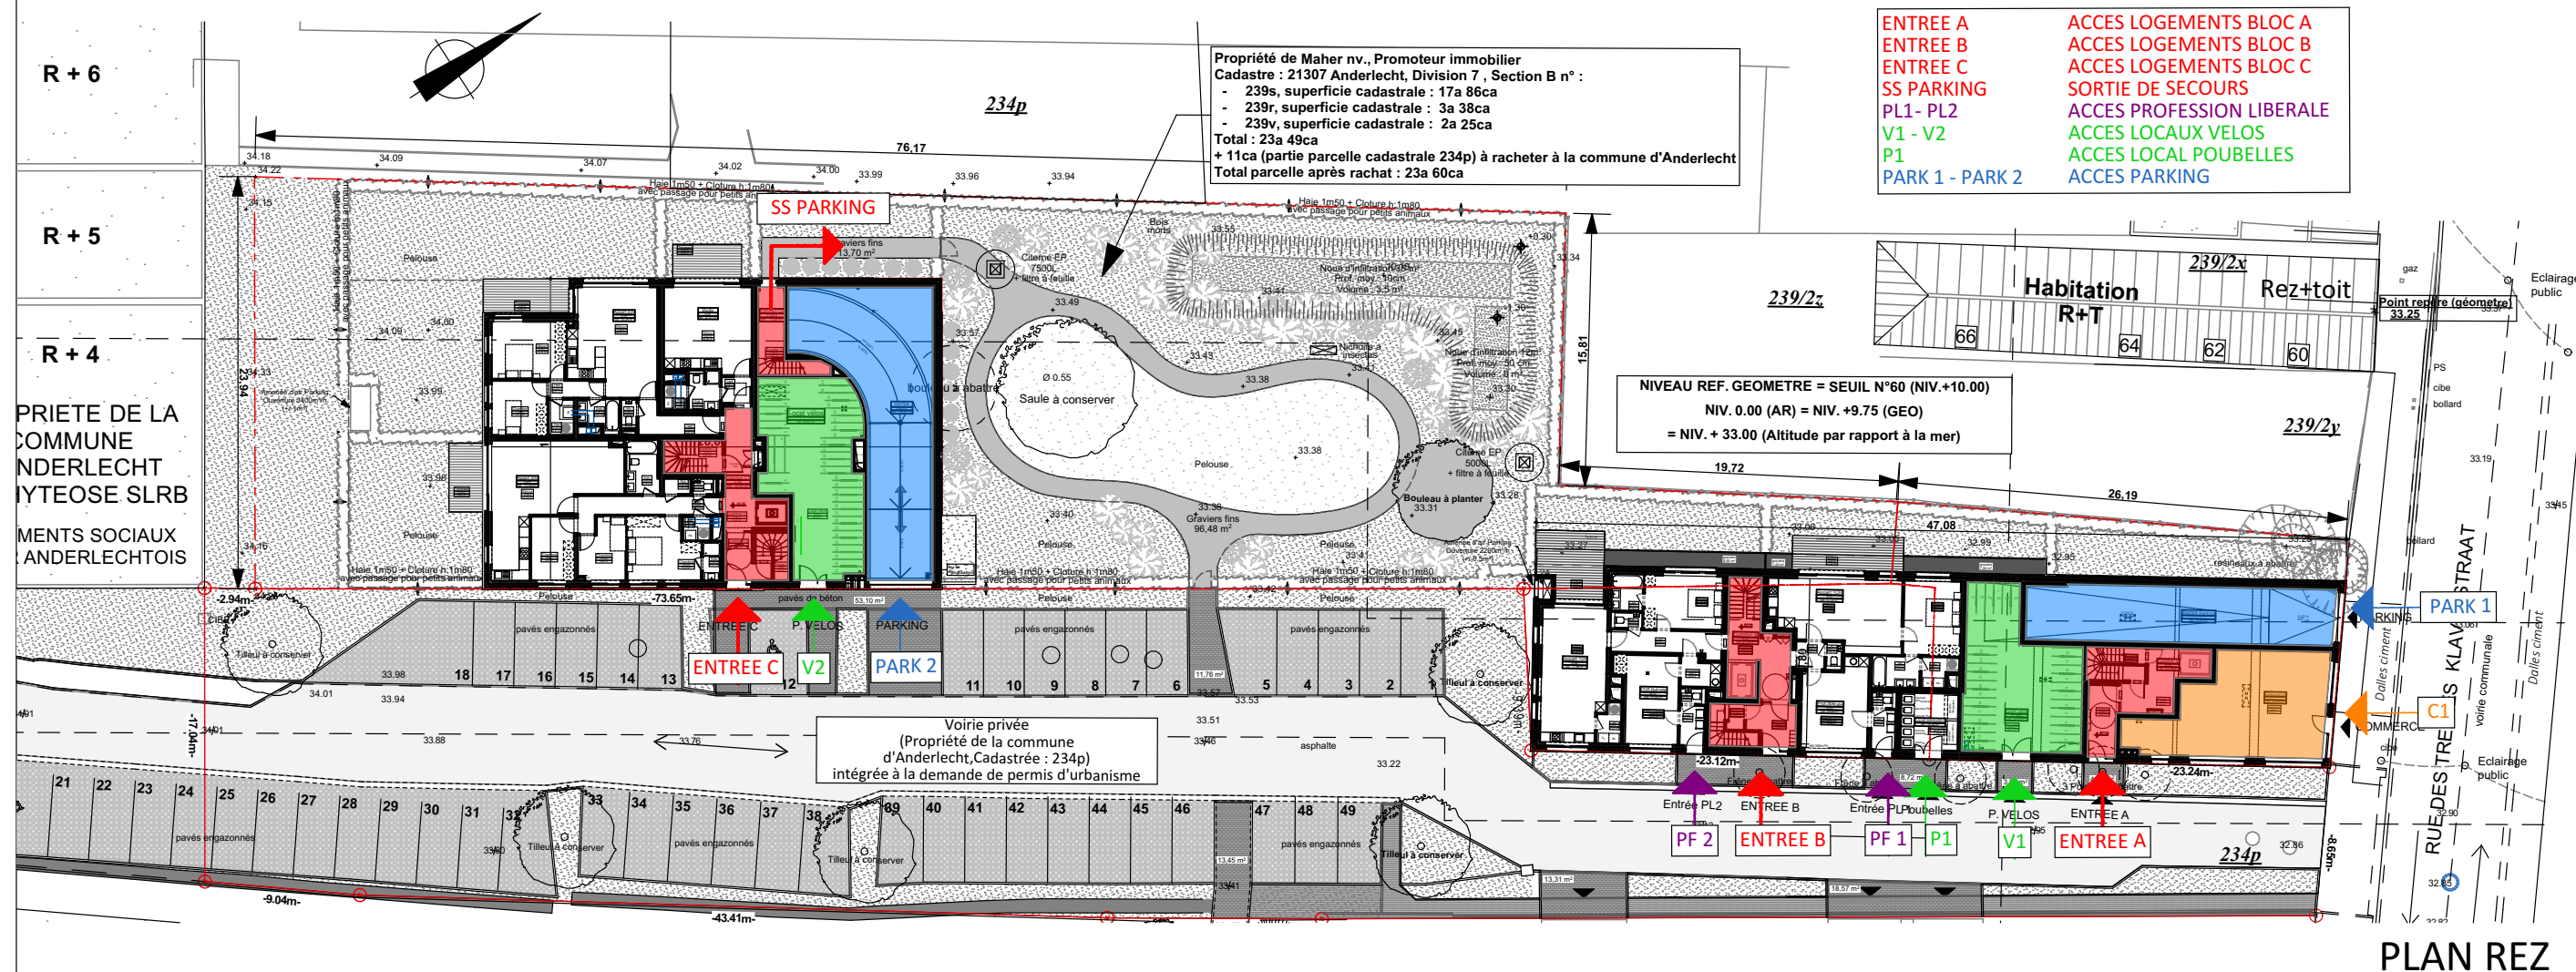

STATIONNEMENT

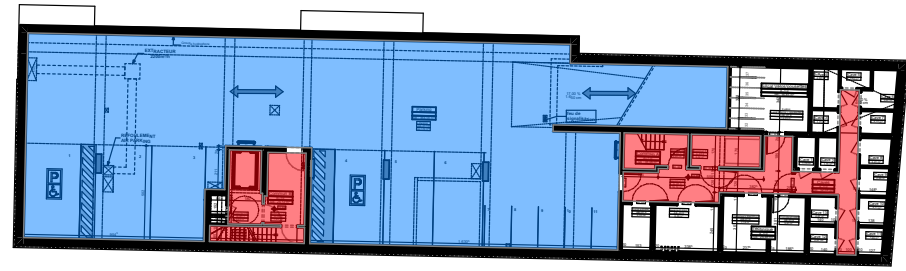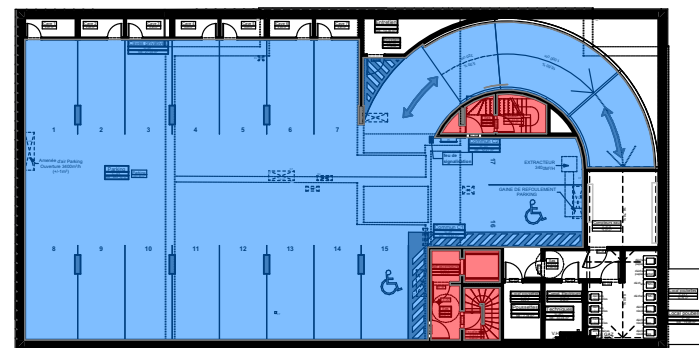

PLAN SOUS-SOL

<div><div>AVA</div><div>ATELIER DES ARCHITECTES ASSOCIÉS</div></div>	MAÎTRE DE L'OUVRAGE : MAHER N.V. Pelikaanstraat 78/88 Antvers 2018 Antwerpen		OBJET : CONSTRUCTION D'IMMEUBLES DE LOGEMENTS BOUW VAN APPAARTEMENTSGEBOUWEN		DENOMINATION : PERMIS URBANISME SIAMU ACCES AUX BATIMENTS - REZ/-1	
	ARCHITECTE : ATELIER DES ARCHITECTES ASSOCIES 861, rue de Neerpedestraat - Brussel 1070 Bruxelles - TEL: +32 2 344 39 49 - FAX: +32 2 344 21 19		INDICE A		DATE 21-02-2025	
	URBANISME : MSA Place Eugène Flagey/plein 7 - Brussel 1050 Bruxelles - TEL: +32 2 502 81 07		MODIFICATIONS Permis modificatif suivante avis commission de concertation 19 mai 2025		PLAN N° B0 - 03	
					ECHELLE 1:400	
					INDICE A 05-11-2025	
			DOSSIER 1760.05.20			