



ETAGE 1 (+3.23)

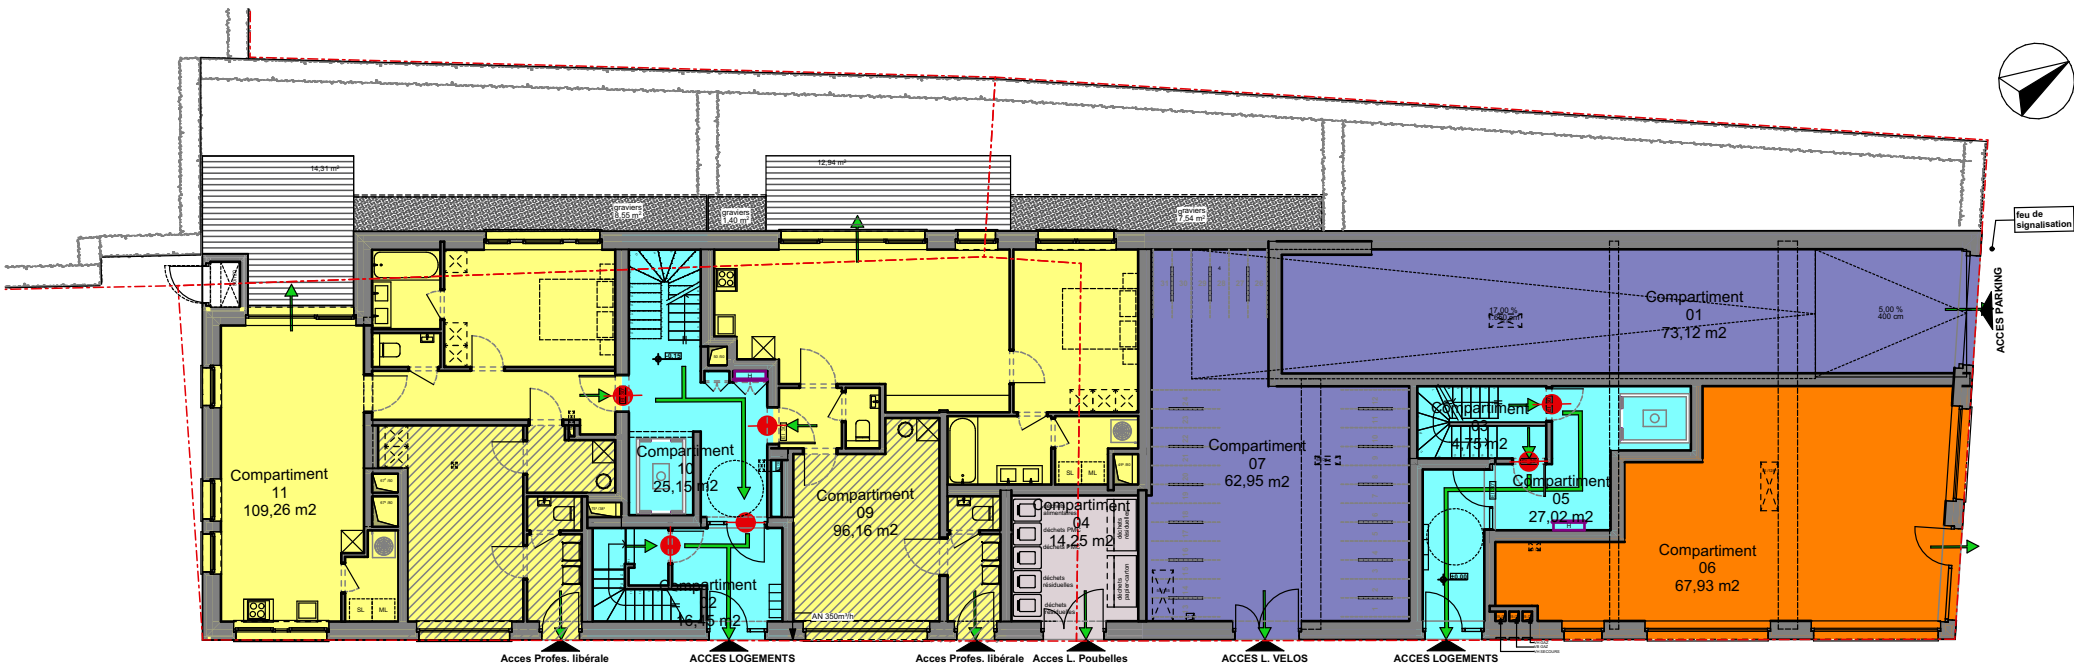


ETAGE 0 (0.00)

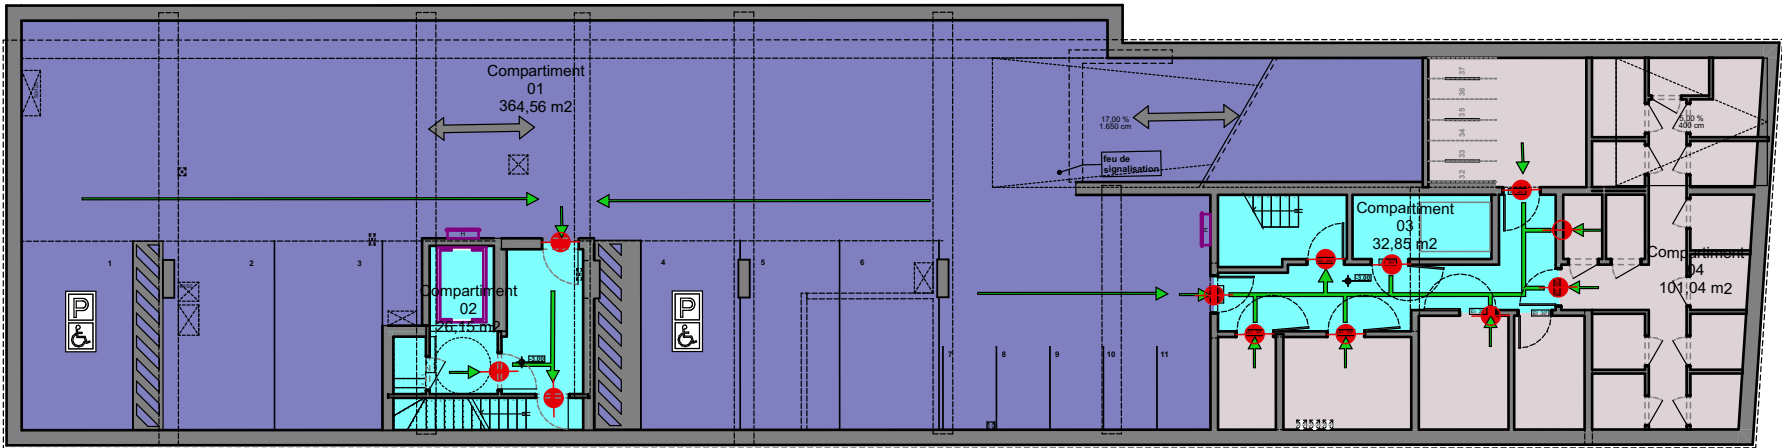


SOUS-SOL (-3.00)

LEGENDE	
	PARKING
	LOGEMENTS
	PROFESSION LIBERALE
	CAVES /TECHNIQUES
	CIRCULATIONS VERTICALES
	COMMERCE
	RF
	SENS D'EVACUATION
	ACCES ECHELLE POMPIERS


<div></div> <div>MAITRE DE L'OUVRAGE :</div>	<div>ARCHITECTE : <b>ATELIER DES ARCHITECTES ASSOCIES</b> 861, rue de Neerpedestraat - Brussel 1070 Bruxelles - TEL: +32 2 344 39 49 - FAX: +32 2 344 21 19</div> <div>URBANISTE :  <b>MSA</b>  Place Eugène Flageyplein 7 - Brussel 1050 Bruxelles - TEL: +32 2 502 81 07</div>			OBJET : CONSTRUCTION D'IMMEUBLES DE LOGEMENTS			DENOMINATION : PERMIS URBANISME		
				BOUW VAN APPARTEMENTSGEBOUWEN			SIAMU		
				INDICE			DATE		
				A			21-02-2025		
				MODIFICATIONS			PLAN N°		
Modifications suivant l'avis de la commission de concertation du 19/05/2025			B1 - 02						
			DOSSIER			INDICE			
			1760.05.20			A			
						1:200			
						17-11-2025			

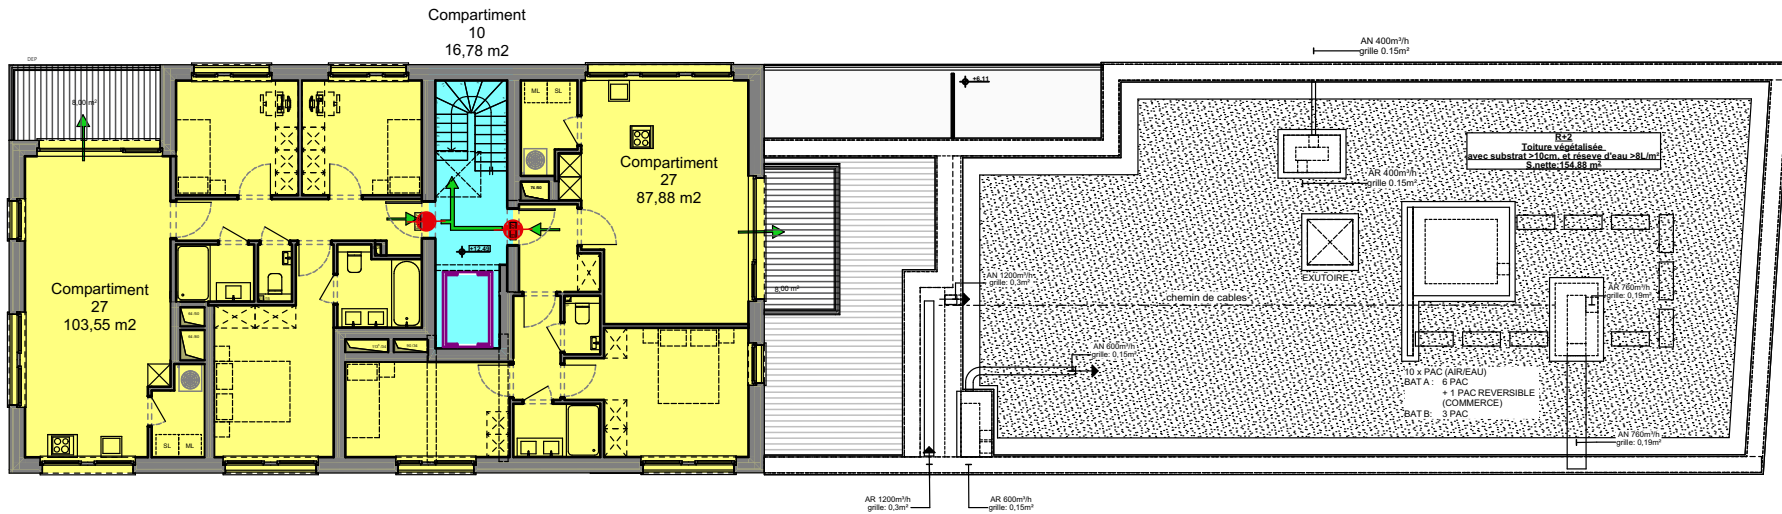




ETAGE +4 (+12.32)

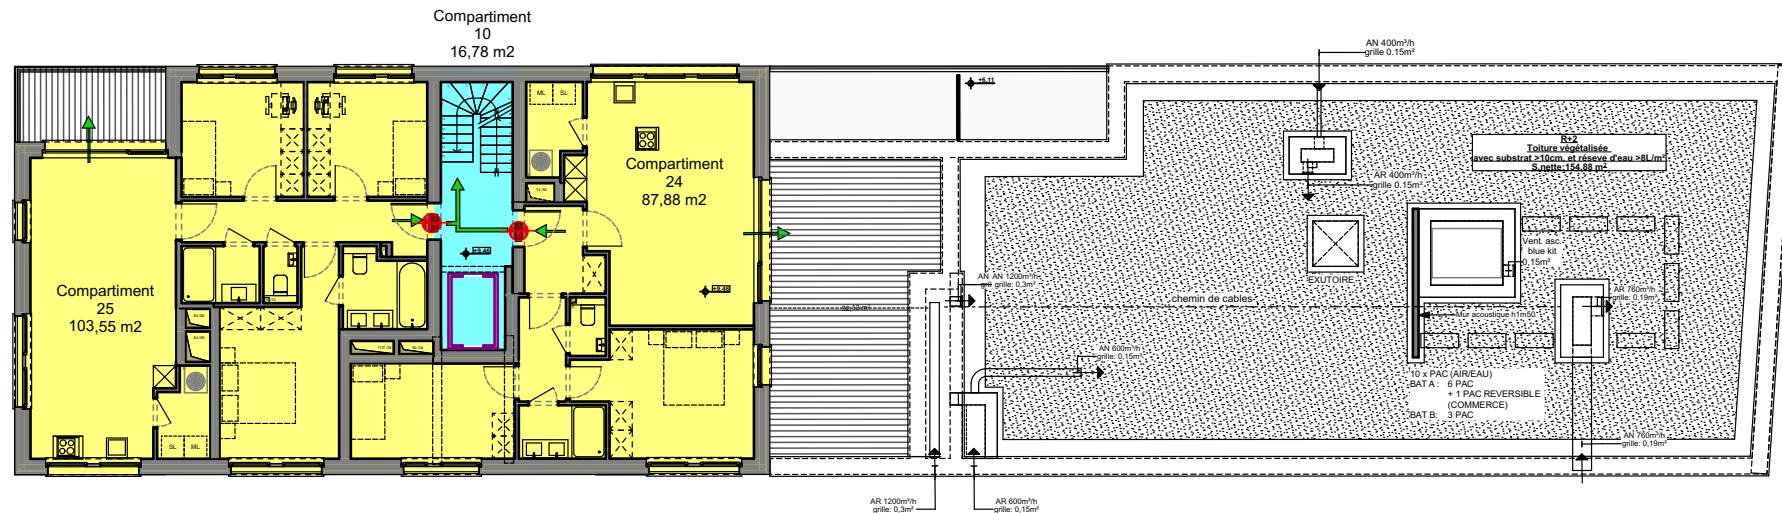

ETAGE +3 (+9.29)

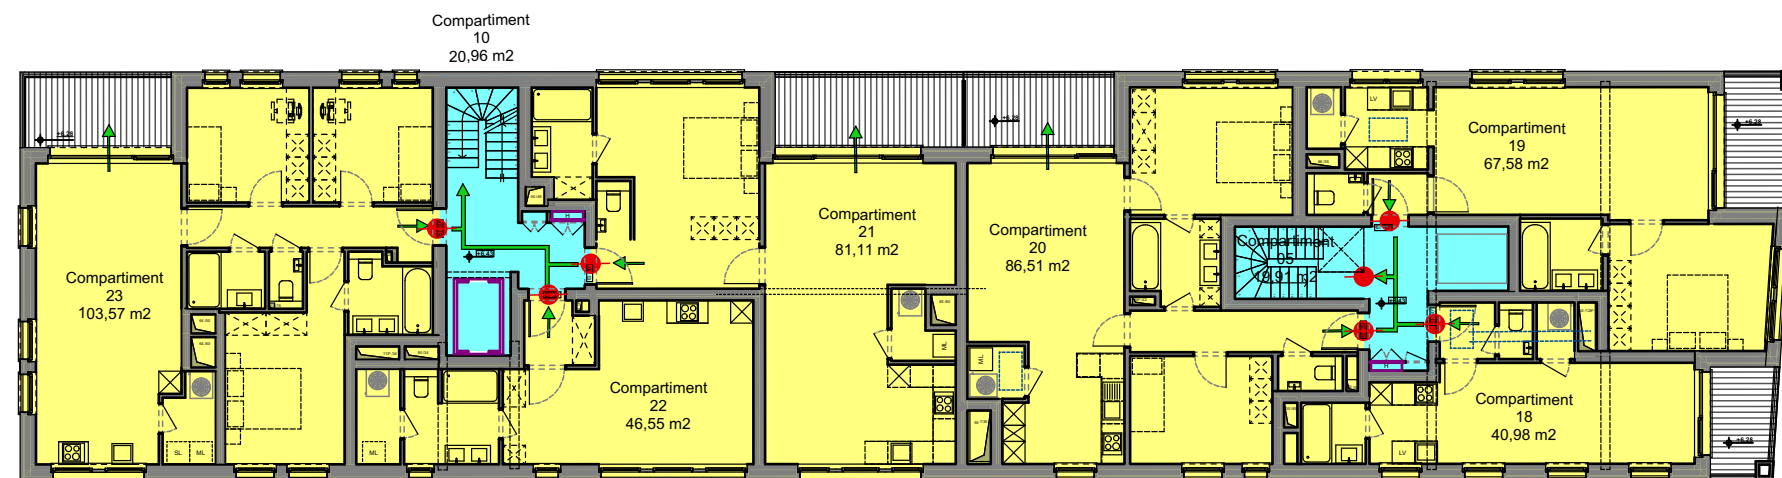

ETAGE +2 (+6.26)

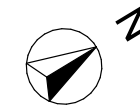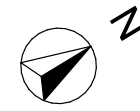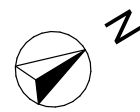

- LEGENDE
- PARKING
  - LOGEMENTS
  - PROFESSION LIBERALE
  - CAVES /TECHNIQUES
  - CIRCULATIONS VERTICALES
  - COMMERCE
  - RF
  - SENS D'EVACUATION
  - ACCES ECHELLE POMPIERS

<div><div></div><div>ATELIER DES ARCHITECTES ASSOCIÉS</div></div>		MAITRE DE L'OUVRAGE :  <b>MAHER N.V.</b>  Pelikaanstraat 78/88 - Anvers 2018 Antwerpen		OBJET :  <b>CONSTRUCTION D'IMMEUBLES DE LOGEMENTS</b>  <b>BOUW VAN APPARTEMENTSGEBOUWEN</b>		DENOMINATION :  <b>PERMIS URBANISME SIAMU</b>  <b>BAT 1 - COMPARTIMENTAGE - Niveaux +2 à +4</b>			
ARCHITECTE :  <b>ATELIER DES ARCHITECTES ASSOCIES</b>  861, rue de Neerpedestraat - Brussel 1070 Bruxelles - TEL: +32 2 344 39 49 - FAX: +32 2 344 21 19		URBANISTE :  <b>MSA</b>  Place Eugène Flagey/plein 7 - Brussel 1050 Bruxelles - TEL: +32 2 502 81 07		INDICE	MODIFICATIONS		<b>DOSSIER</b>	DATE	PLAN N°
				A	Modifications suivant l'avis de la commission de concertation du 19/05/2025			21-02-2025	B1 - 03
							<b>1760.05.20</b>	ECHELLE 1:200	INDICE
									<b>A</b>
									17-11-2025