



ETAGE +3 (+9.99)

Accès pompiers

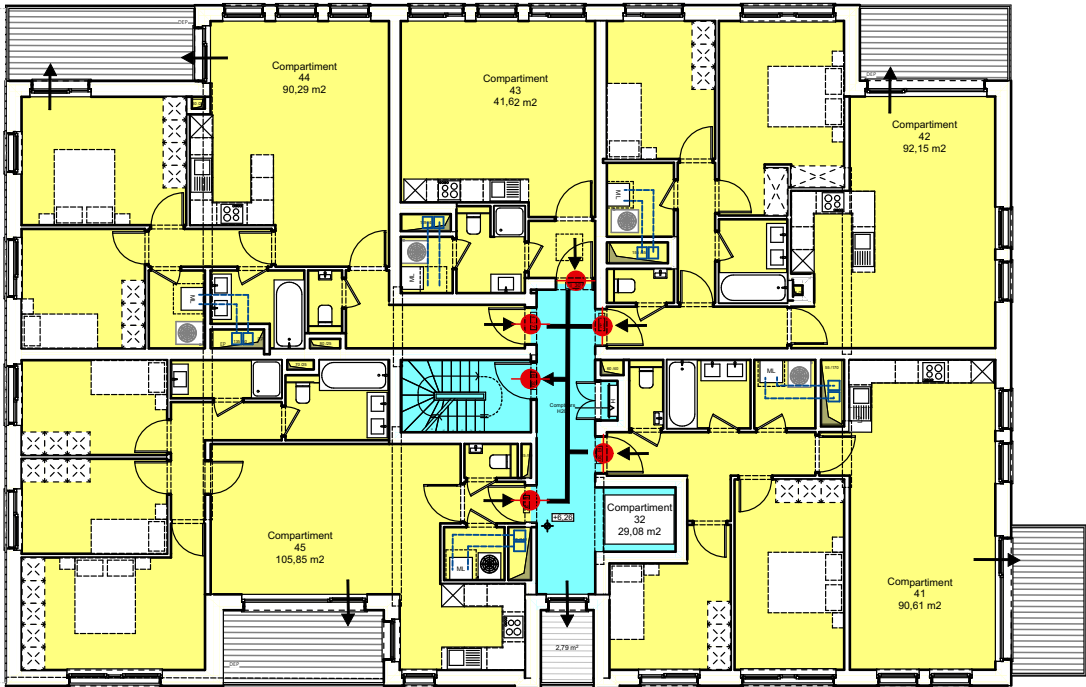

ETAGE +2 (+6.96)

Accès pompiers

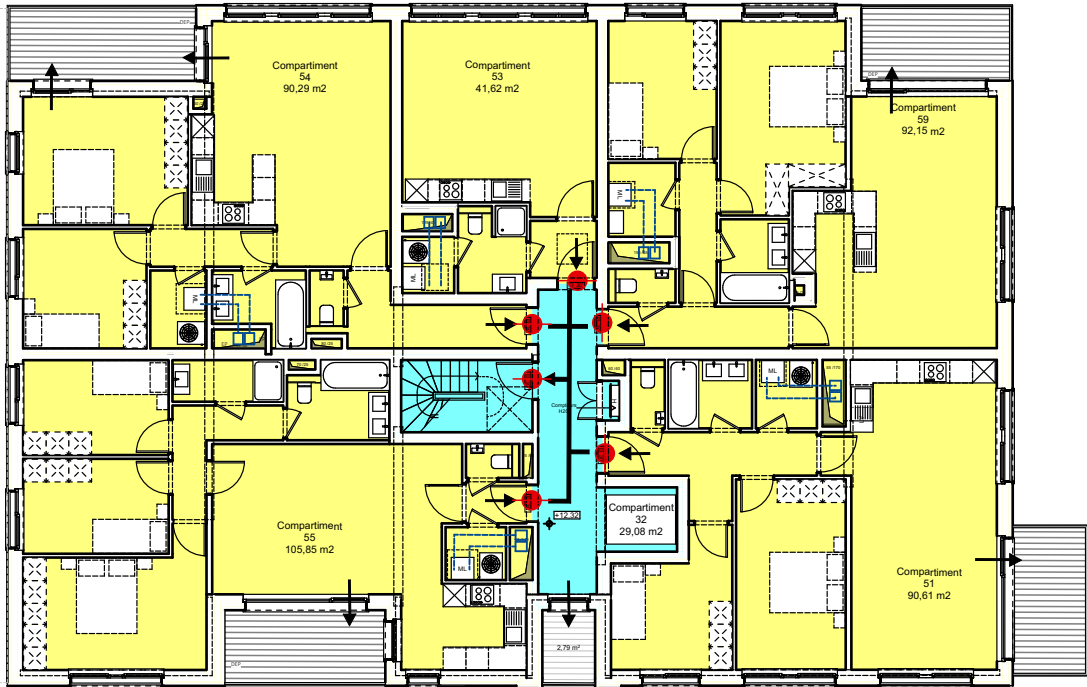

ETAGE +4 (+13.02)

Accès pompiers

LEGENDE

PARKING

LOGEMENTS

CAVES / TECHNIQUES

CIRCULATIONS VERTICALES

COMMERCE

RF

SENS D'EVACUATION

ACCES ECHELLE POMPIERS

| | | | |
|--|---|---|--|
| <div><div>MAHAR N.V.</div><div>Peikaanstraat 78/88 Antvers 2018 Antwerpen</div></div> <div><div>ATELIER DES ARCHITECTES ASSOCIES</div><div>861, rue de Neerpedestraat - Brussel 1070 Bruxelles - TEL: +32 2 344 39 49 - FAX: +32 2 344 21 19</div></div> <div><div>URBANISTE :</div><div>MSA</div><div>Place Eugène Flagey/plein 7 - Brussel 1050 Bruxelles - TEL: +32 2 502 81 07</div></div> | OBJET : CONSTRUCTION D'IMMEUBLES DE LOGEMENTS BOUW VAN APPARTEMENTSGEBOUWEN | DENOMINATION : PERMIS URBANISME SIAMU BATIMENT 2 - COMPARTIMENTAGE - Niv. +2 à +4 | |
| | | INDICE A | MODIFICATIONS Permis modificatif suivante avis commission de concertation 19 mai 2025 |
| | | DATE 21-02-2025 | PLAN N° B2 - 02 |
| <div><div>A.A.</div><div>ATELIER DES ARCHITECTES ASSOCIES</div></div> | DOSSIER 1760.05.20 | | INDICE A |
| | | | ECHELLE 1:200 |
| | | 17-11-2025 | |