OPENPERMITS.BE
ONLINE PLATFORM
FOR BUILDING PERMITS

SURFACE BRUTE: 37,80m²
SURFACE NETTE : 31,15m²

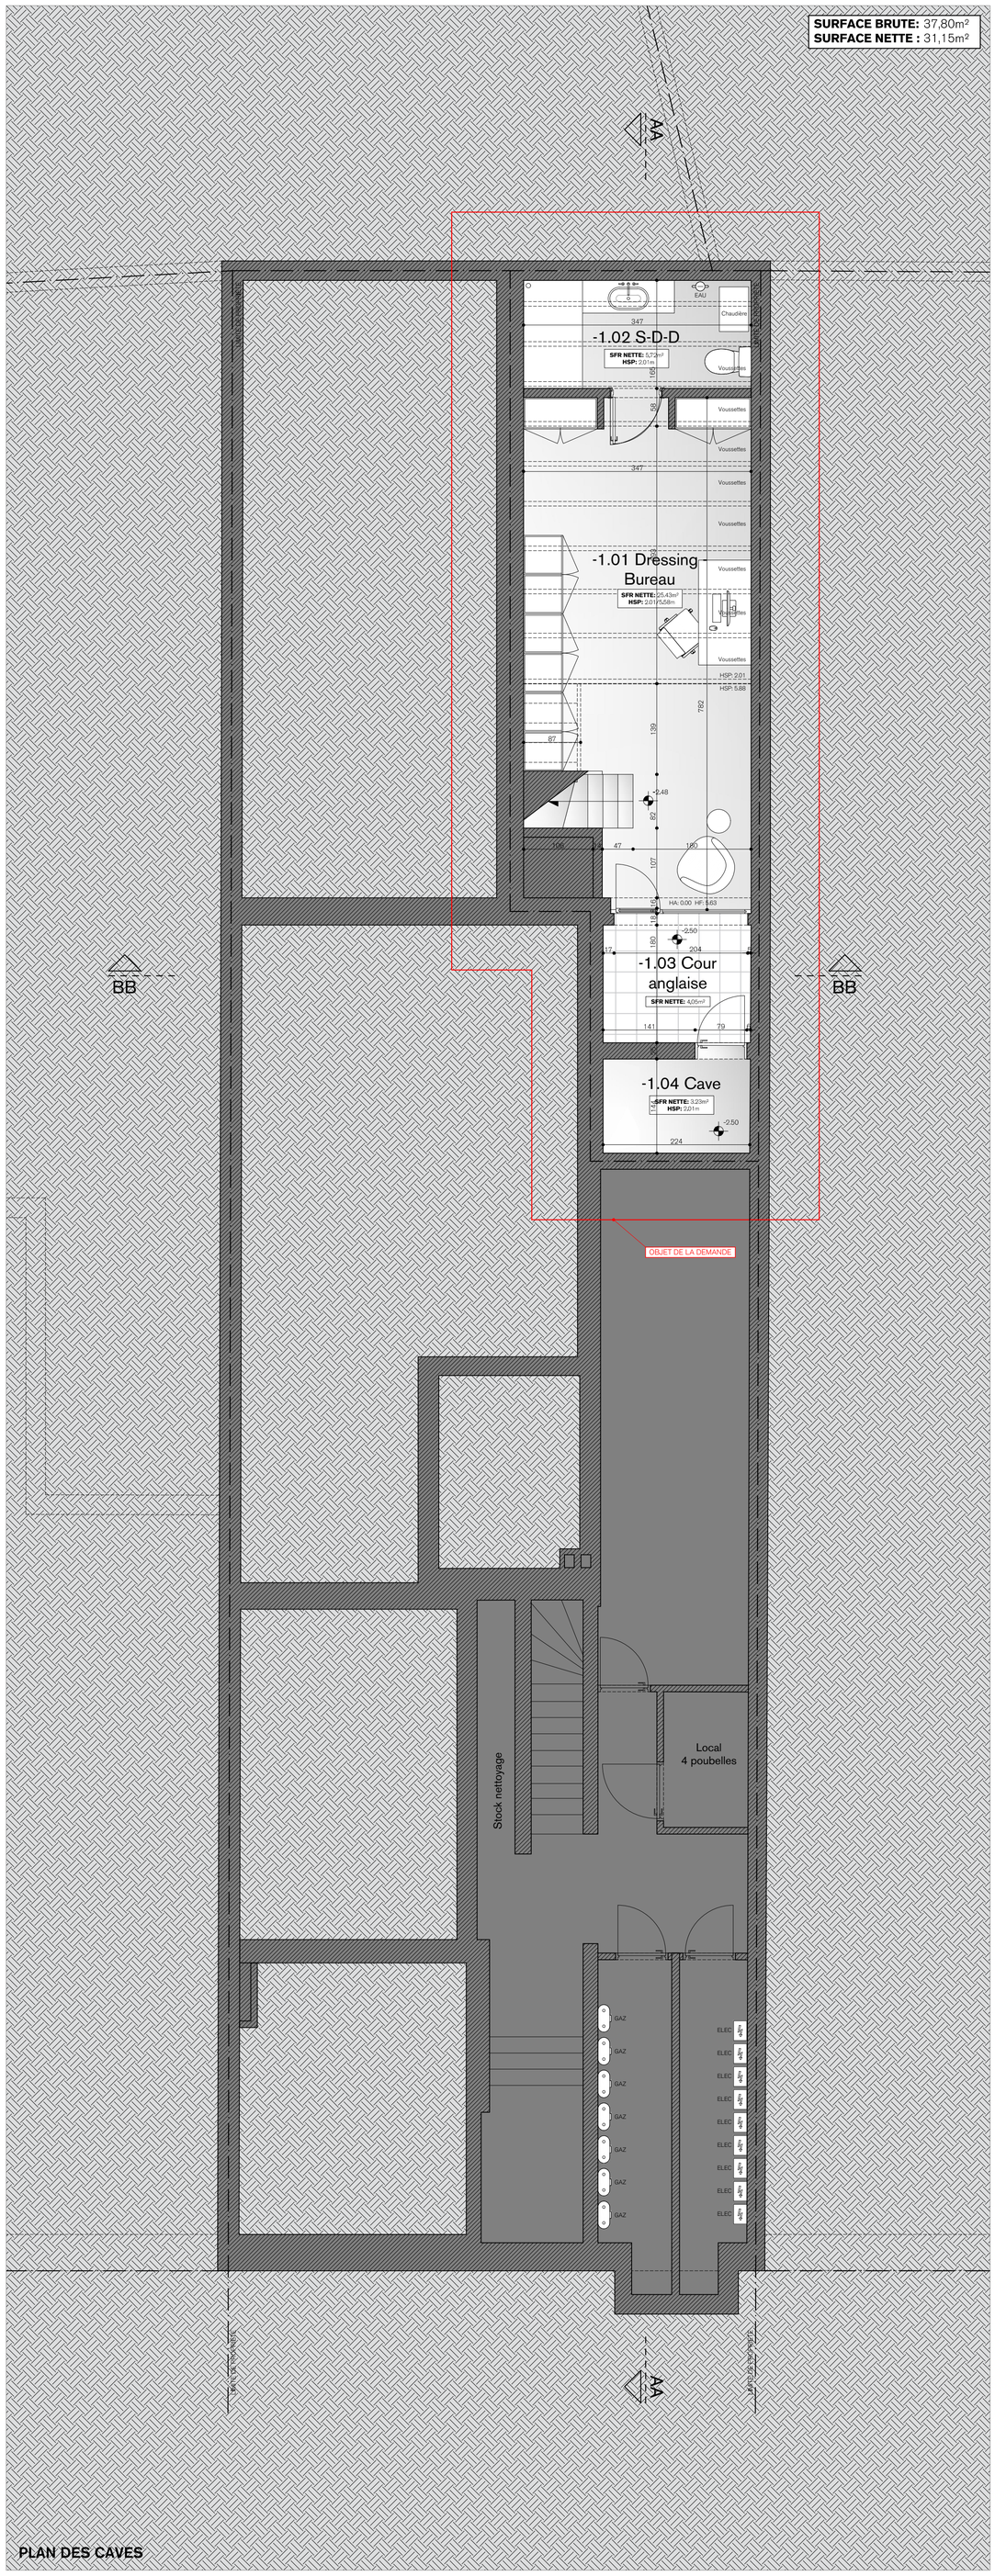

PLAN DES CAVES

SURFACE BRUTE: 70,52m²
SURFACE NETTE : 54,06m²

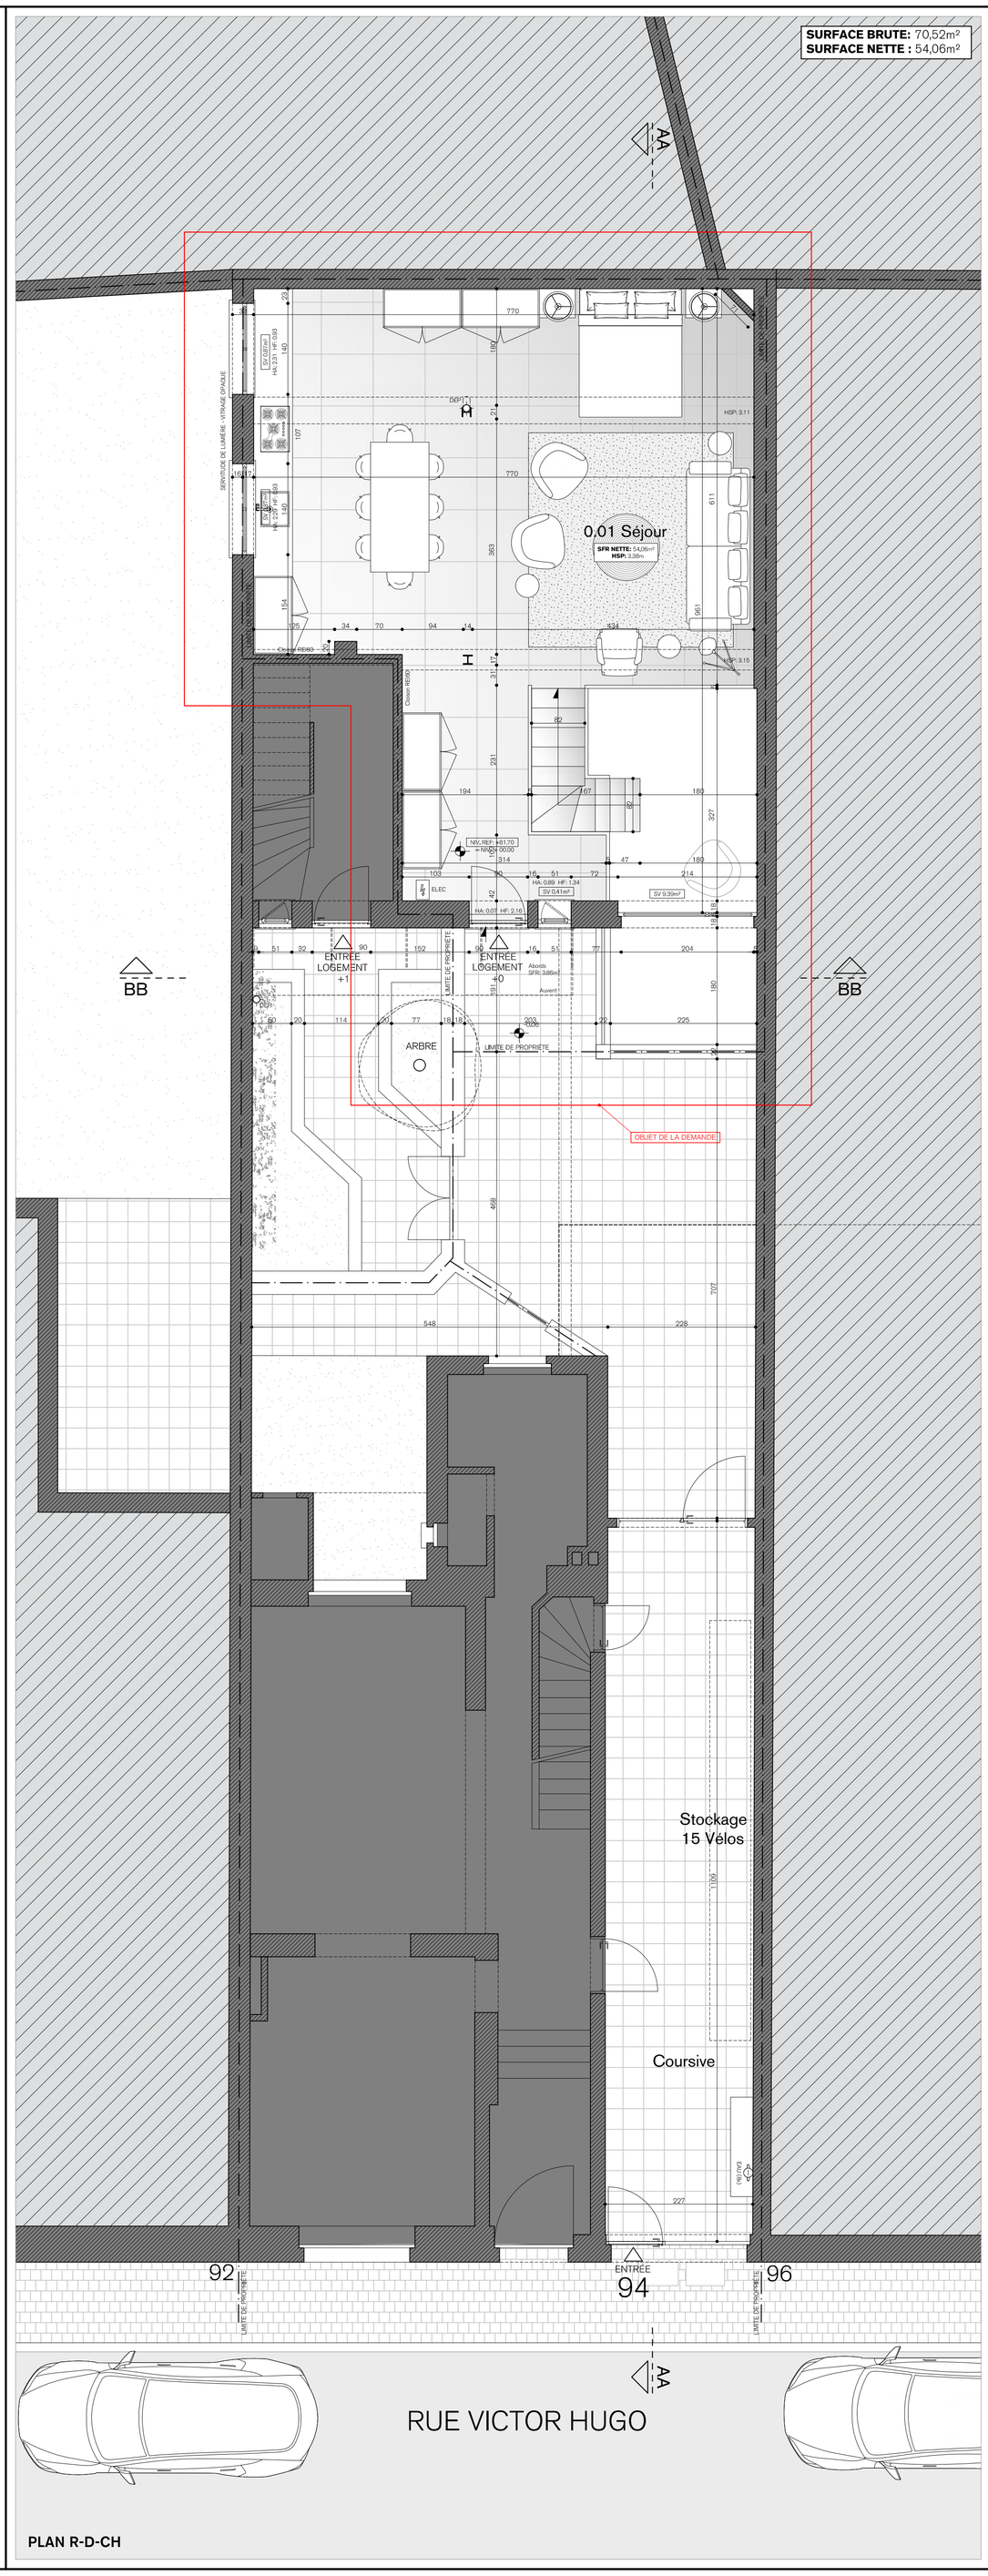

PLAN R-D-CH

LÉGENDES

NOUVEAU MUR		GABARIT	
MUR EXISTANT SITUATION DROIT		TERRE	
MUR EXISTANT SITUATION FAIT		TOITURE PLATE	
MITOYEN		LINTEAU	

HUGO

CHANGEMENT D'AFFECTATION VERS LOGEMENT

20260615 - / - Introduction d'une demande de P.U.
20260731 - A - Compléments

CHANTIER

COMMUNE DE SCHAERBEEK
Région de Bruxelles-Capitale
Rue Victor Hugo, rez de chaussée arrière, 1030 Bruxelles
Cadastre : Div. 5, Sect. C, parcelle 68E17

MAÎTRE D'OUVRAGE

ARCHITECTE

ARISTIDE VAN ROY
Rue de Verrewinkel n°95F, Brussels
aristidevanroy@gmail.com
+32 (0) 471 22 67 43

PERMIS D'URBANISME
SITUATION PROJETÉE
PLANS

20260731		**2.04**
A0	1/50	
AVR	- A -	