SITUATION PROJETÉE

LÉGENDE DES MATÉRIAUX DE FACADE ET ABORDS

MATÉRIAUX

01. Cimentage ton blanc
02. Brique ton blanc
11. Fenêtre en bois type méranti - brun foncé
12. Porte en bois type méranti - peinte ton blanc
16. Velux ton gris foncé
21. Seuil en pierre bleue
24. Toiture en tuile ton brun-rouge
30. Corniche en bois peint ton gris foncé
33. DEP en PVC ton blanc
36. Auvent en tuile et structure métallique ton foncé
42. Barres en métal peint ton noir
43. Poutre en métal peinte ton noir
45. Mitoyen en briques peintes ton blanc
46. Tuile vernissée mur mitoyen
49. Muret en cimentage ton blanc et carrelage céramique ton beige
51. Carrelage céramique ton beige
52. Carrelage céramique ton rose-brun

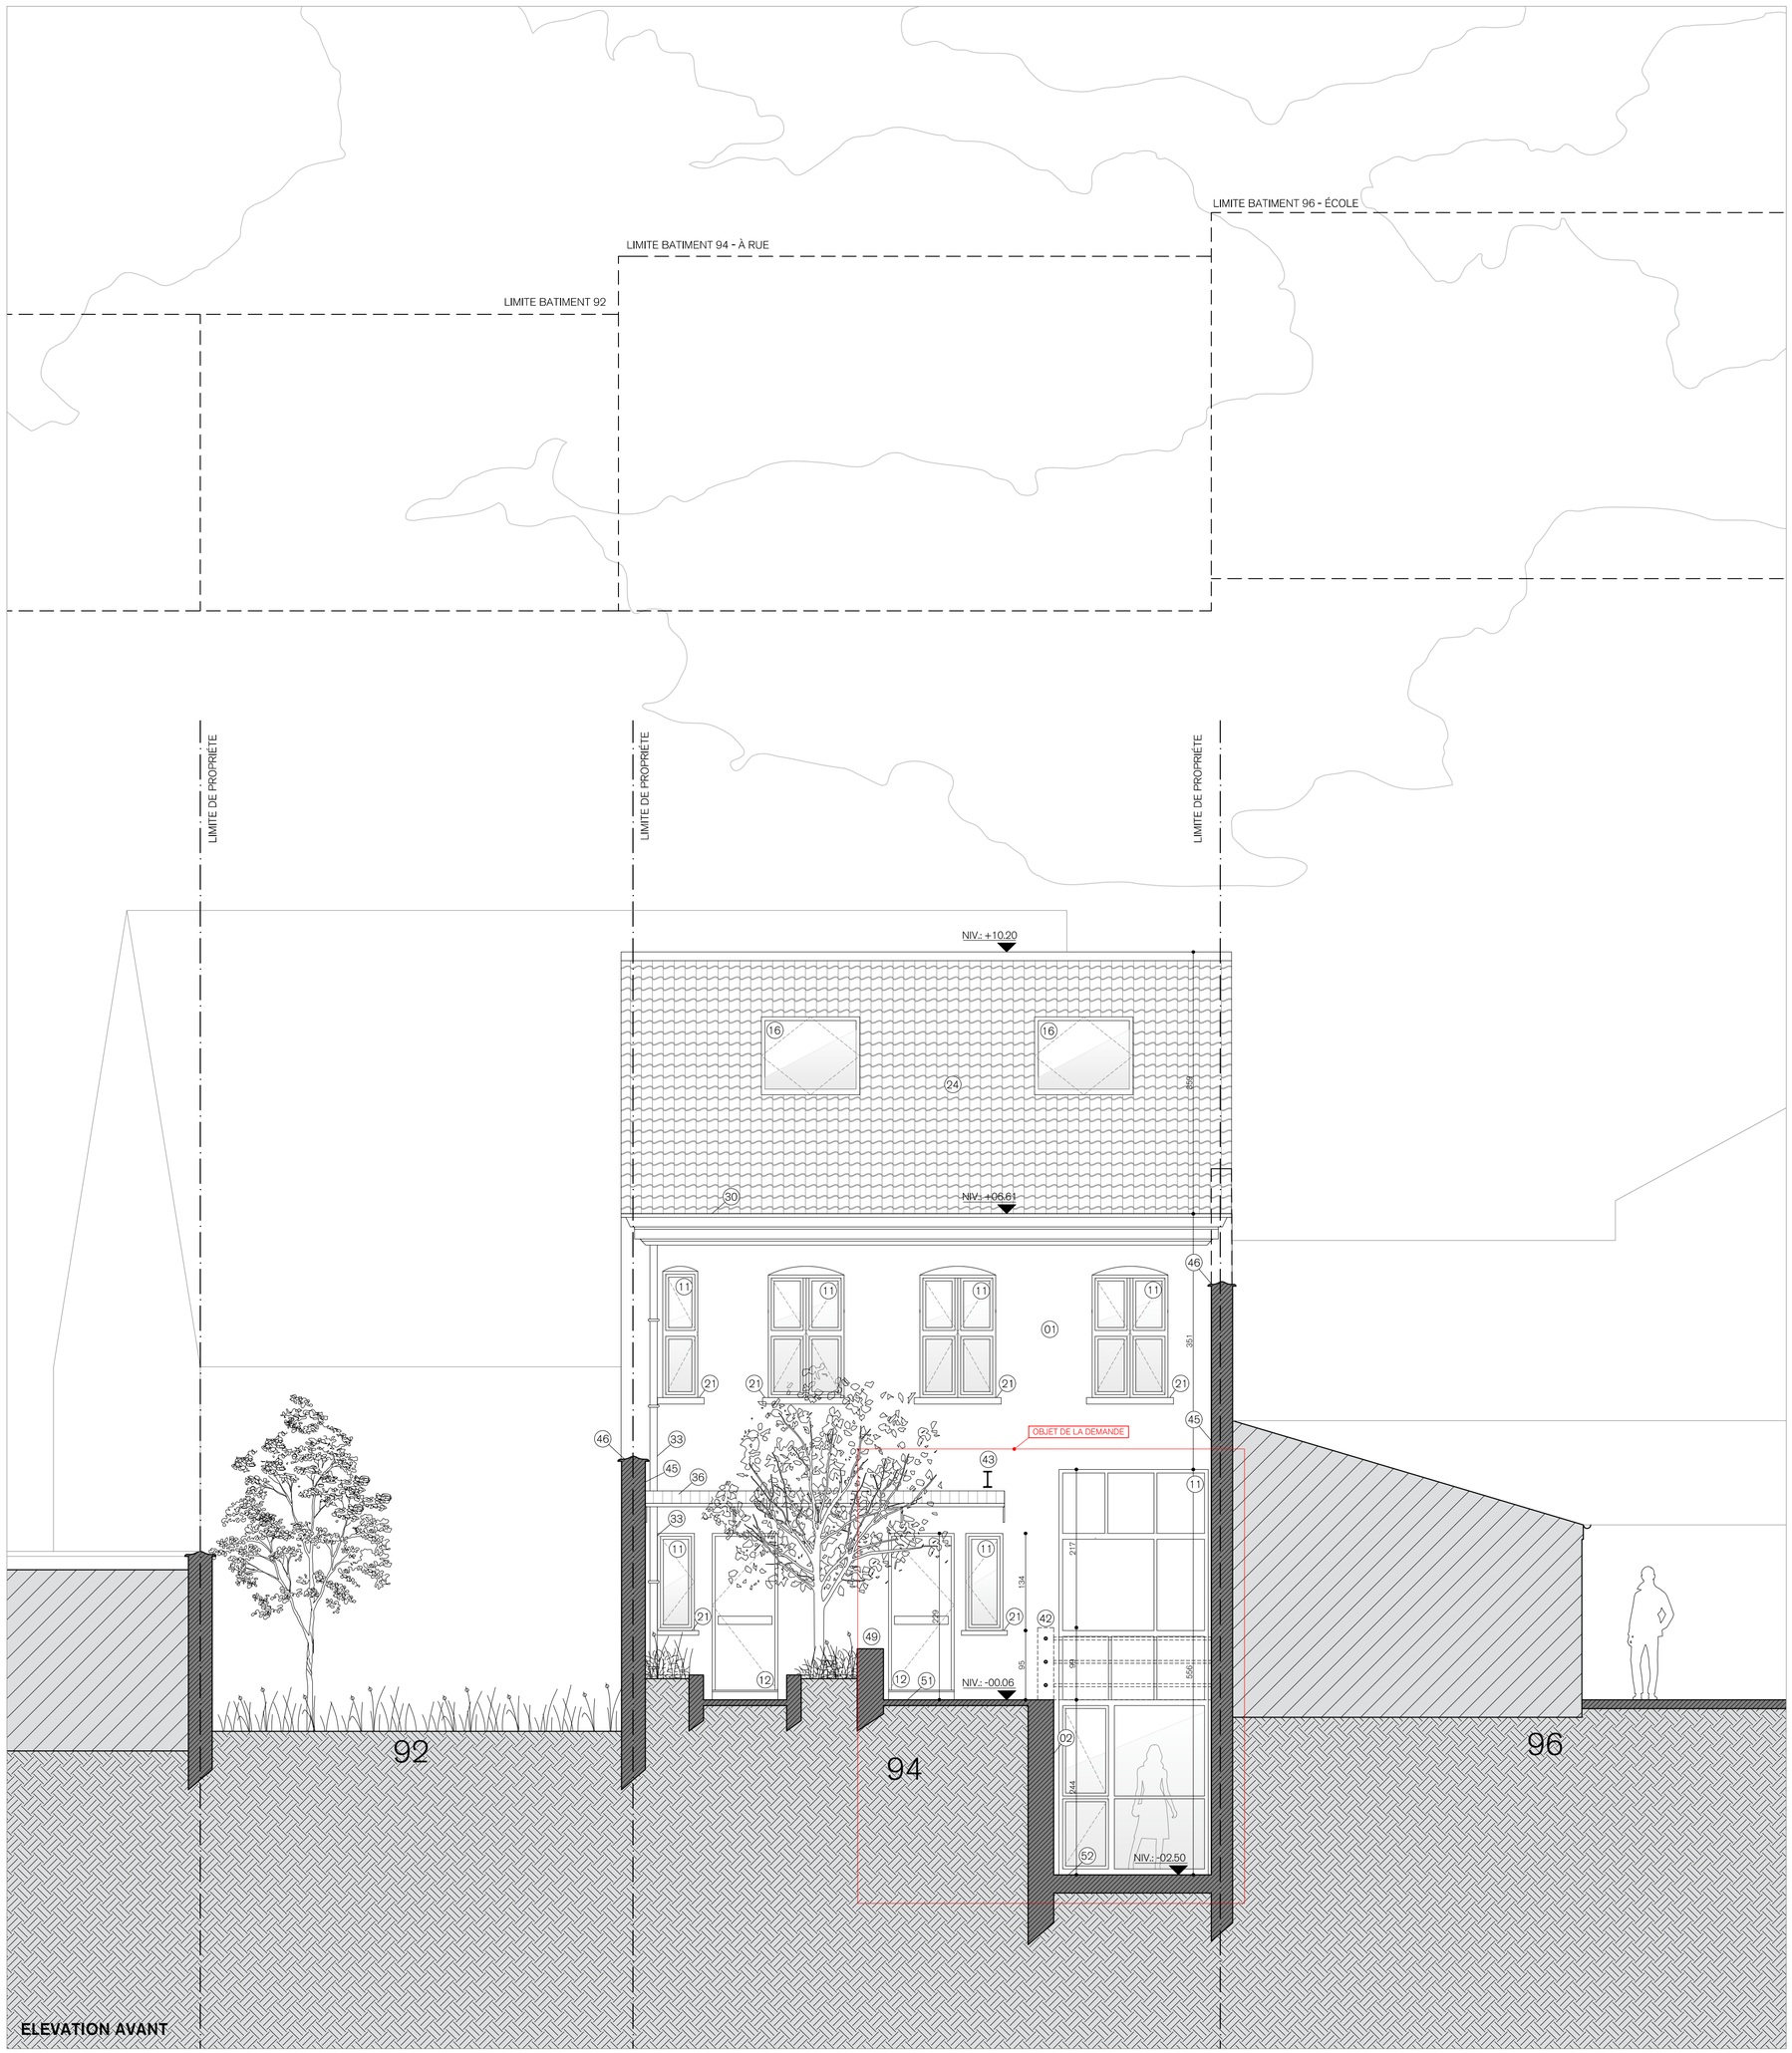

ELEVATION AVANT

OPENPERMITS.BE
ONLINE PLATFORM
FOR BUILDING PERMITS

LÉGENDES

NOUVEAU MUR		GABARIT	
MUR EXISTANT		TERRE	
VITRAGE		MATÉRIAU	08
MITOYEN	— · —	PROFIL VOISIN	— — —

HUGO

CHANGEMENT D'AFFECTATION VERS LOGEMENT

20260615 - / - Introduction d'une demande de P.U.
20260731 - A - Compléments

CHANTIER

COMMUNE DE SCHAERBEEK

Région de Bruxelles-Capitale
Rue Victor Hugo, rez de chaussée arrière, 1030 Bruxelles
Cadastre : Div. 5, Sect. C, parcelle 68E17

MAÎTRE D'OUVRAGE

ARCHITECTE

ARISTIDE VAN ROY
Rue de Verrewinkel n°95F, Brussels
aristidevanroy@gmail.com
+32 (0) 471 22 67 43

PERMIS D'URBANISME
SITUATION PROJETÉE
ELEVATIONS

20260731	
A0	1/50
AVR	- A -

2.06