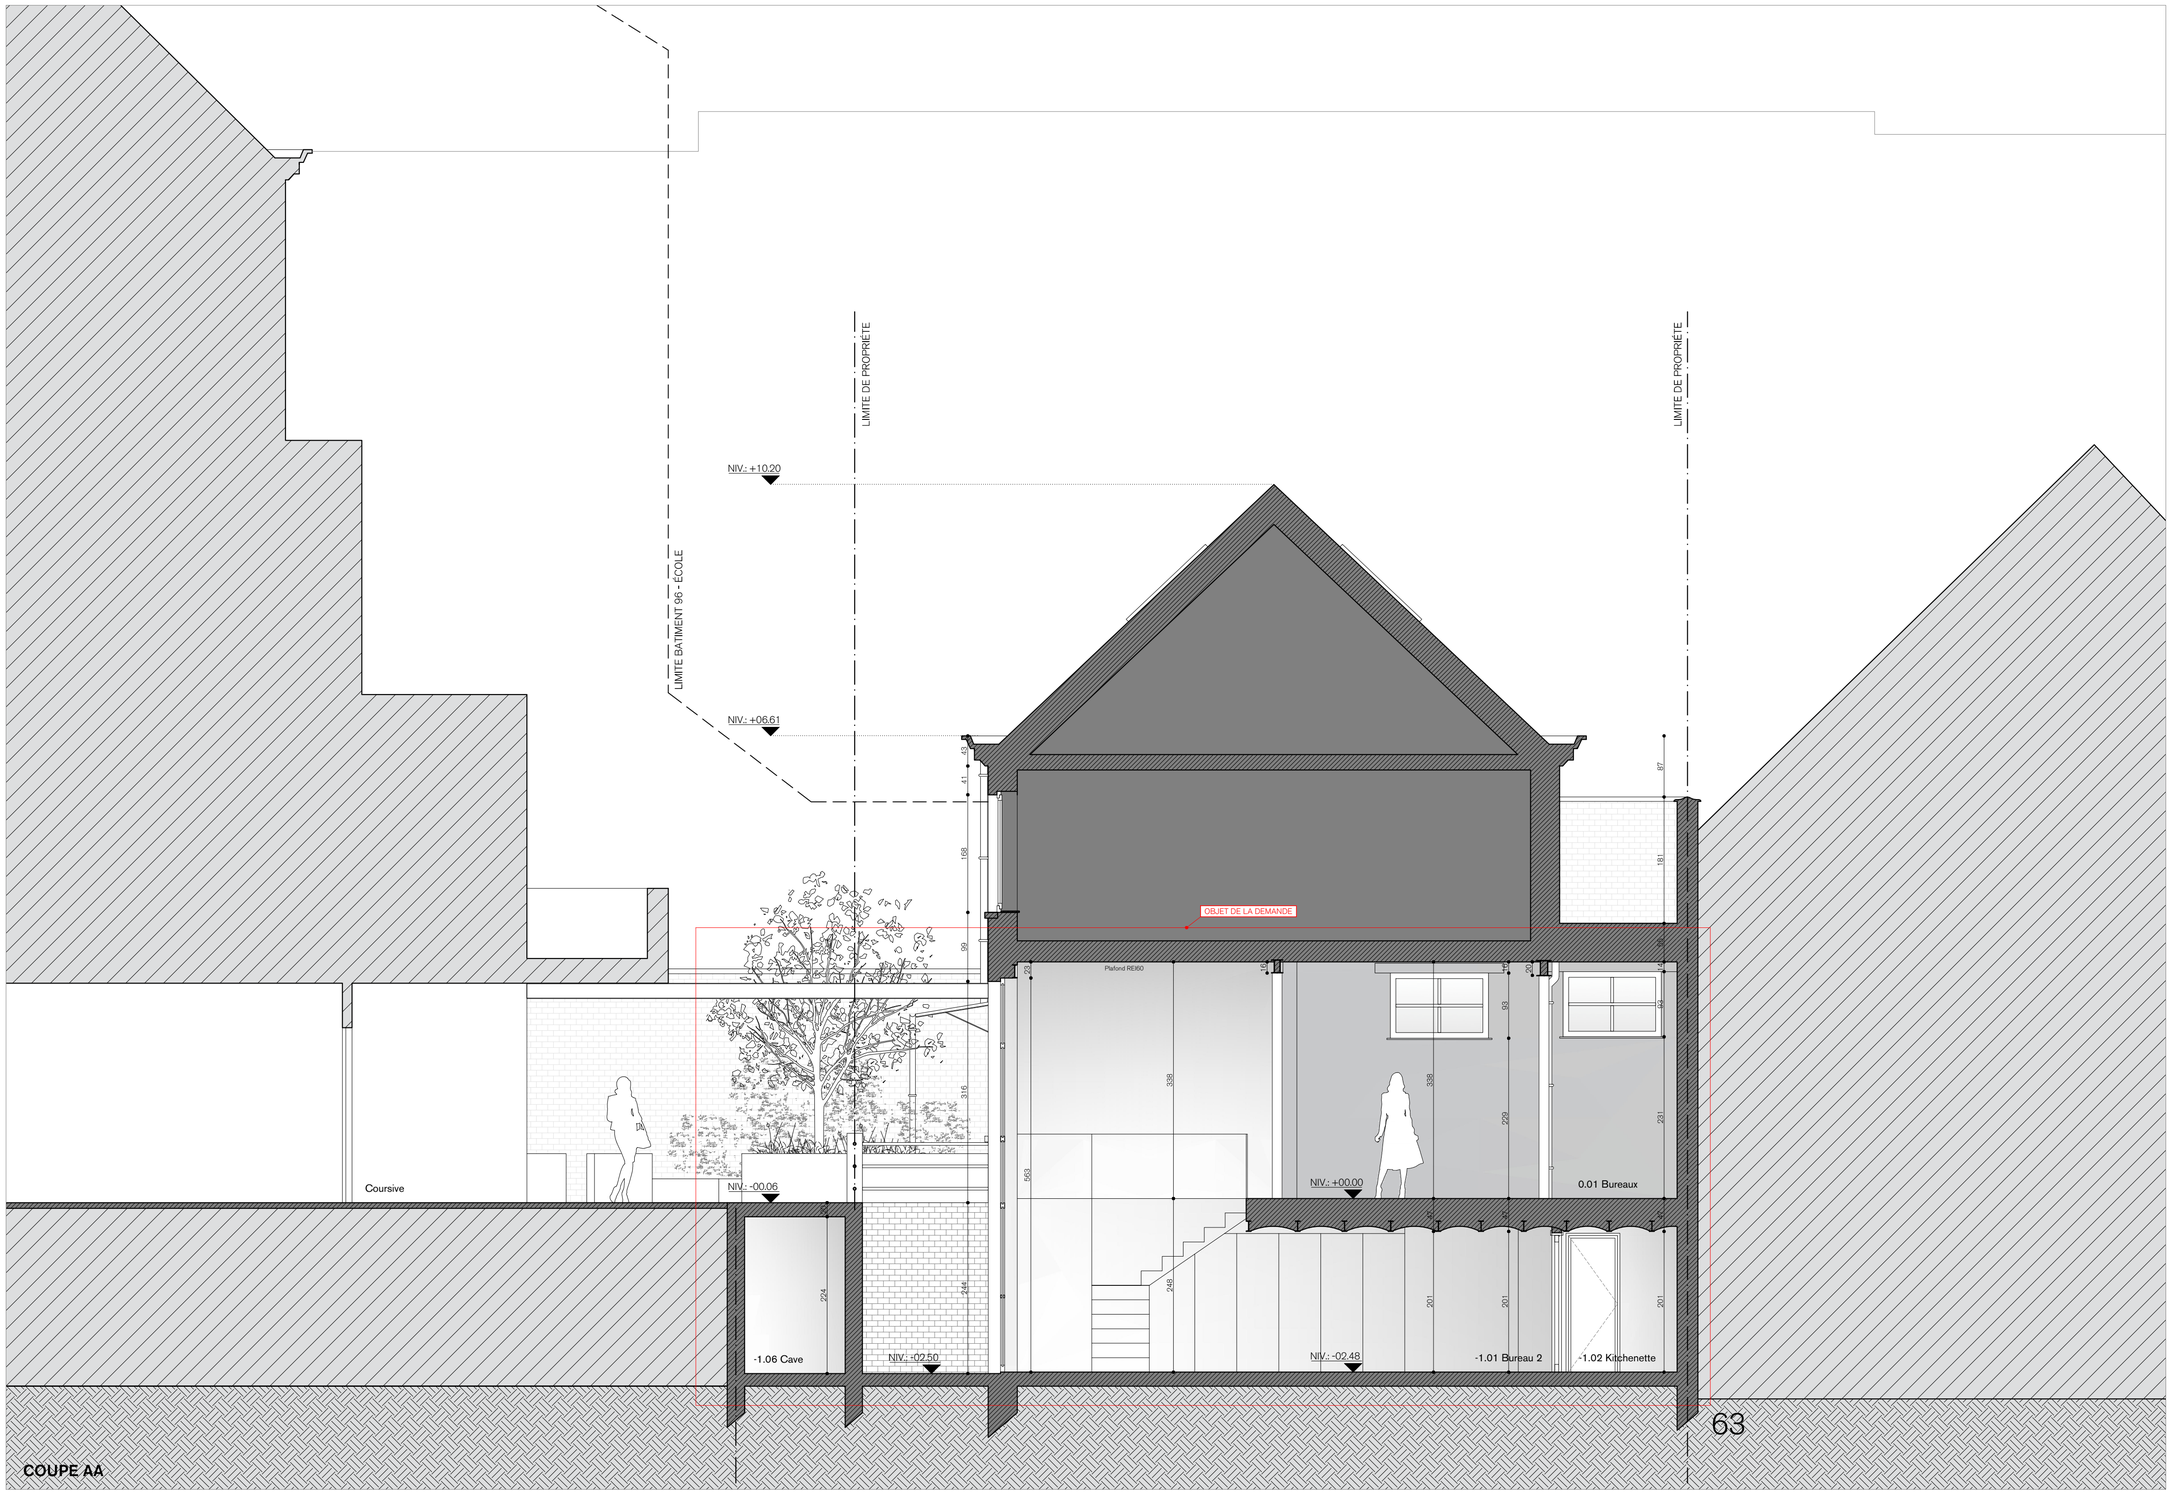

COUPE AA

OPENPERMITS.BE
ONLINE PLATFORM
FOR BUILDING PERMITS

LÉGENDES

NOUVEAU MUR		GABARIT	
MUR EXISTANT		TERRE	
VITRAGE		MATÉRIAU	08
MITOYEN		PROFIL VOISIN	

HUGO

CHANGEMENT D'AFFECTATION VERS LOGEMENT

20260615 - / - Introduction d'une demande de P.U.
20260731 - A - Compléments

CHANTIER

COMMUNE DE SCHAERBEEK

Région de Bruxelles-Capitale
Rue Victor Hugo, rez de chaussée arrière, 1030 Bruxelles
Cadastre : Div. 5, Sect. C, parcelle 68E17

MAÎTRE D'OUVRAGE

ARCHITECTE

ARISTIDE VAN ROY
Rue de Verrewinkel n°95F, Brussels
aristidevanroy@gmail.com
+32 (0) 471 22 67 43

PERMIS D'URBANISME
SITUATION EXISTANTE
COUPES

20260731	
A0	1/50
AVR	- A -

2.07