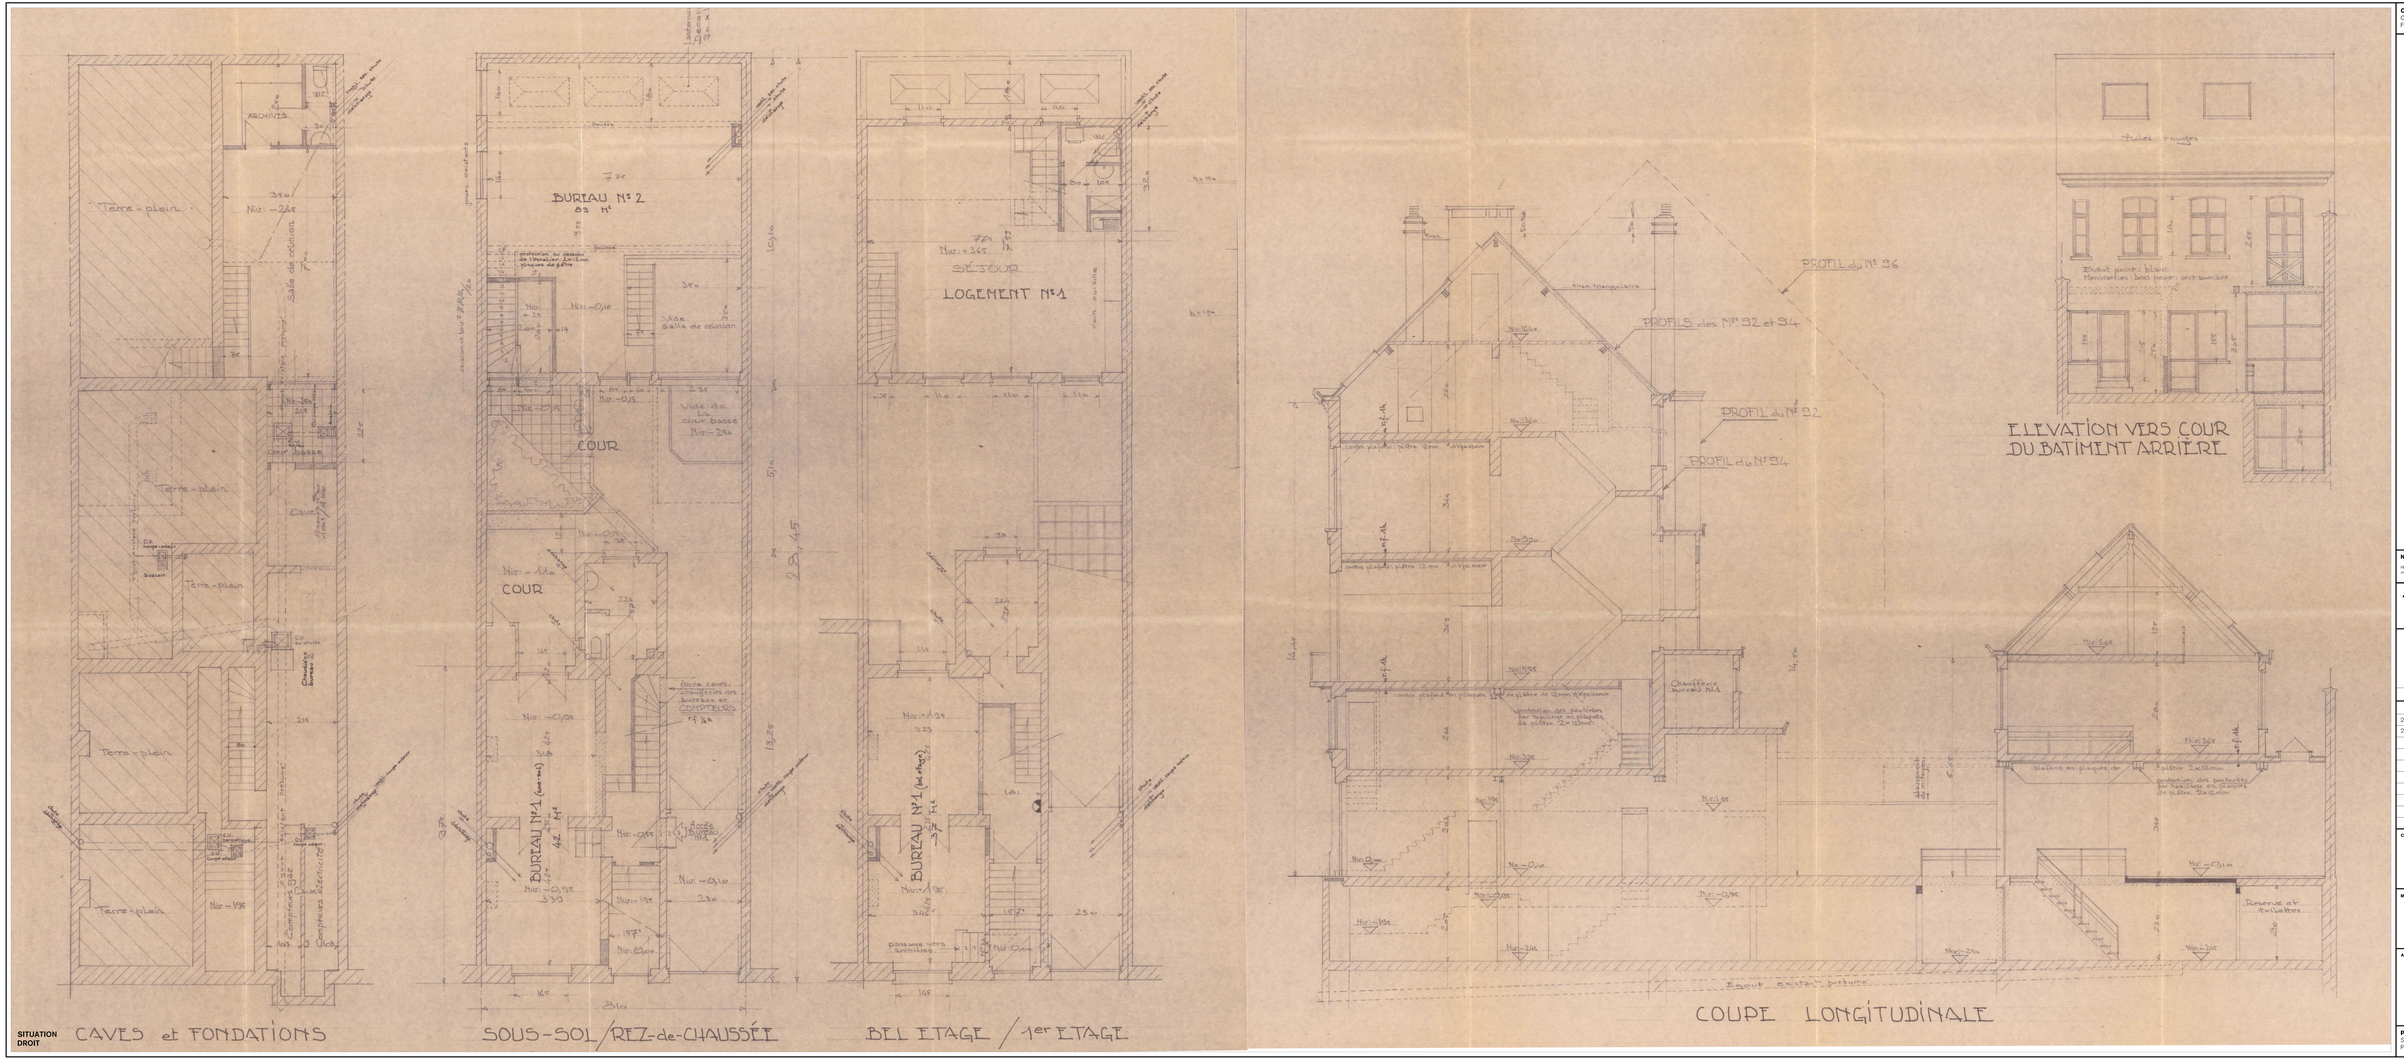

SITUATION DROIT

OPENPERMITS.BE
ONLINE PLATFORM
FOR BUILDING PERMITS

NOTES

Plans d'archive (situation de droit) du permis délivré en date du 14 juin 1995. Plans originaux disponibles aux archives de la Commune de Schaerbeek.

HUGO

CHANGEMENT D'AFFECTATION VERS LOGEMENT

20260615 - / - Introduction d'une demande de P.U.
20260731 - A - Compléments

CHANTIER

COMMUNE DE SCHAERBEEK
Région de Bruxelles-Capitale
Rue Victor Hugo, nez de chaussée arrière, 1030 Bruxelles
Cadastre : Div. 5, Sect. C, parcelle 68E17

MAITRE D'OUVRAGE

ARCHITECTE

ARISTIDE VAN ROY
Rue de Verrewinkel n°60F, Brussels
aristeidevanroy@gmail.com
+32 (0) 471 12 87 42

PERMIS D'URBANISME SITUATION DROIT PLANS, COUPES, ELEVATIONS	20260731	2.09
	A2 : 1/50 AVR : - A -	