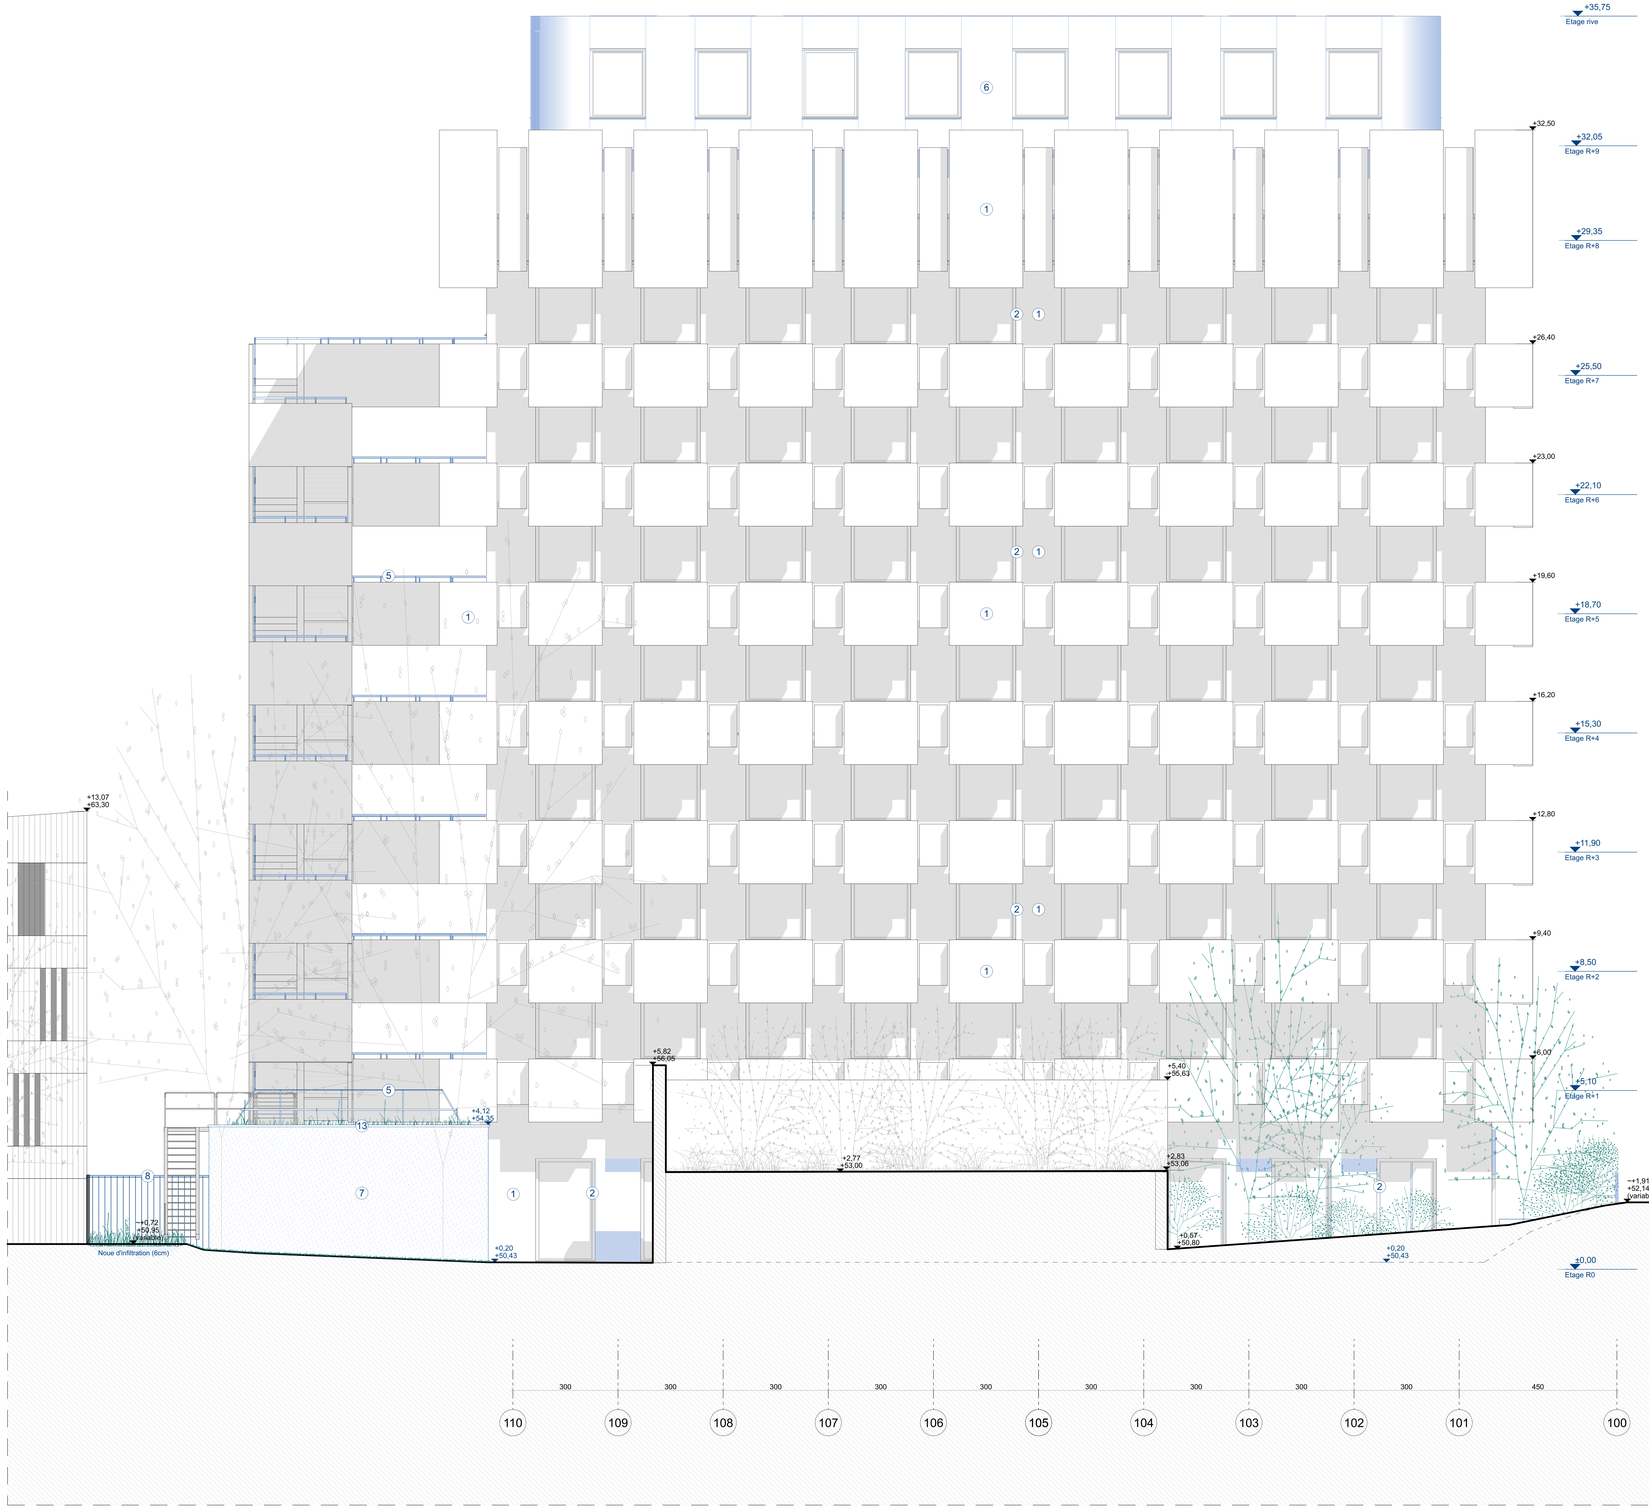

Façade NE
1:50

LEGENDE

- Existant
- Démolitions
- Projeté
- Limites cadastrales
- Périmètre d'intervention
- Eaux de pluie
- Eaux usées (selon VIVAQUA)
- Talus
- Chambre de visite
- Garde corps amovible
- Axe structurel
- Marque de coupe
- 105,48 — Niveau existant maintenu
- (105,48) — Niveau existant modifié
- 105,48 / 113,90 — Niveau projeté / Niveau élévation
- SNE — Surface nette éclairante
- 93 x 211,5 — Dimension porte
- EI30 — Résistance au feu
- NC — Niveau corniche
- NF — Niveau faîtage
- Signalisation
- Chambre de visite
- Mobilier urbain (potelets, éclarage public, etc.)
- Point de vue reportage photo (photos en annexe)

MATERIAU EN PLAN

- Béton coulé
- Béton préfabriqué
- Blocs de béton
- Blocs de béton chanvre
- Ossature bois massif
- Isolation laine de roche
- Cloison légère
- Cloison vitrée
- Enduit sur isolant type EPS
- Empierrement
- Terre
- Pavés béton 30X30
- Pavés grès 15X15 trottoir
- Pavés béton engazonné
- Béton préfabriqué grand format

MATERIAU EN ELEVATION

1. Béton teinte gris clair
2. Châssis aluminium teinte naturelle
3. Tôle de finition en aluminium naturel + enseigne
4. Brique de verre
5. Main courante / garde-corps en acier galvanisé
6. Inox poli miroir
7. Enduit sur isolant teinte gris béton
8. Grille en acier galvanisé
9. Porte métallique en acier galvanisé
10. Porte sectionnelle en acier galvanisé
11. Tôle perforée en acier galvanisé
12. Tôle en acier galvanisé
13. Rive en aluminium teinte naturelle

POUR :
- Maître de l'ouvrage (MO), **Watever SA** ;

Watever SA

Watever SA
Avenue Louise 480,
1050 Bruxelles

Contact :
T : +32 2 486 01 04
M : admin@eaglestone.group
W : www.eaglestone.be

ARCHITECTURE / URBANISME / INTERIEUR

Architecture Labs interior design urbanism

POLO.platform bv
Avenue du Prince Héritier 71
B-1200 Bruxelles

Contact :
T : +32 2 880 02 80
M : info@polo.platform.eu
W : info@polo.platform.eu

BAUMANS DEFFET ARCHITECTURE URBANISME

Baumans-Deffet srl
Rue Bois-l'Evêque 20,
4000 Liège

Contact :
T : +32 4 229 29 50
M : info@baumans-deffet.be
W : https://baumans-deffet.be/

INGENIEUR STABILITE

Lemaire Ingénieurs
Rue de Rome, 22
6460 Chimay-Vierves-sur-Eau
Belgique

INGENIEUR TECH. SPECIALES

Bloddeurmeers Van Reeth
Kapelsteenweg, 4A
2550 Kontich
Belgique

INCENDIE

BUILDTIS
Rue de la Croix, 141/43
1210 Bruxelles
Belgique

BUREAU DE CONTRÔLE

VINCOTTE
Av. Marcel Thirylaan, 48
1200 Woluwe
Belgique

ACOUSTIQUE

VENAC
Rue des Wallerands, 47 – 49 bte/1203
5000 Namur Belgique

CSS

PS2
Rue Arthur Poupée 113
1140 Evere/Brux
Belgique

Evers 2

Rénovation et réaffectation d'un bâtiment existant de bureaux en une résidence étudiante de 189 chambres avec un appartement réservé au concierge et un local commercial de type horeca

ADRESSE
Rue Evers 2,
1000 Bruxelles
Belgique

cadastre : 21809H0265/02C000

dossier : 24-26

stade : PU

échelle : 1:50

date : 8/07/25

Indice	Date	Modification

Chemin du fichier :
B:\Mirror\ Isaurianne\Rvt - Bibliocad Software as a Service\24-26 EVERS 2\250529_Evers 2_AP...

Nom du fichier :
250529_Evers 2_AP...

FACADE NE projetée

PRO 19/20c