1994

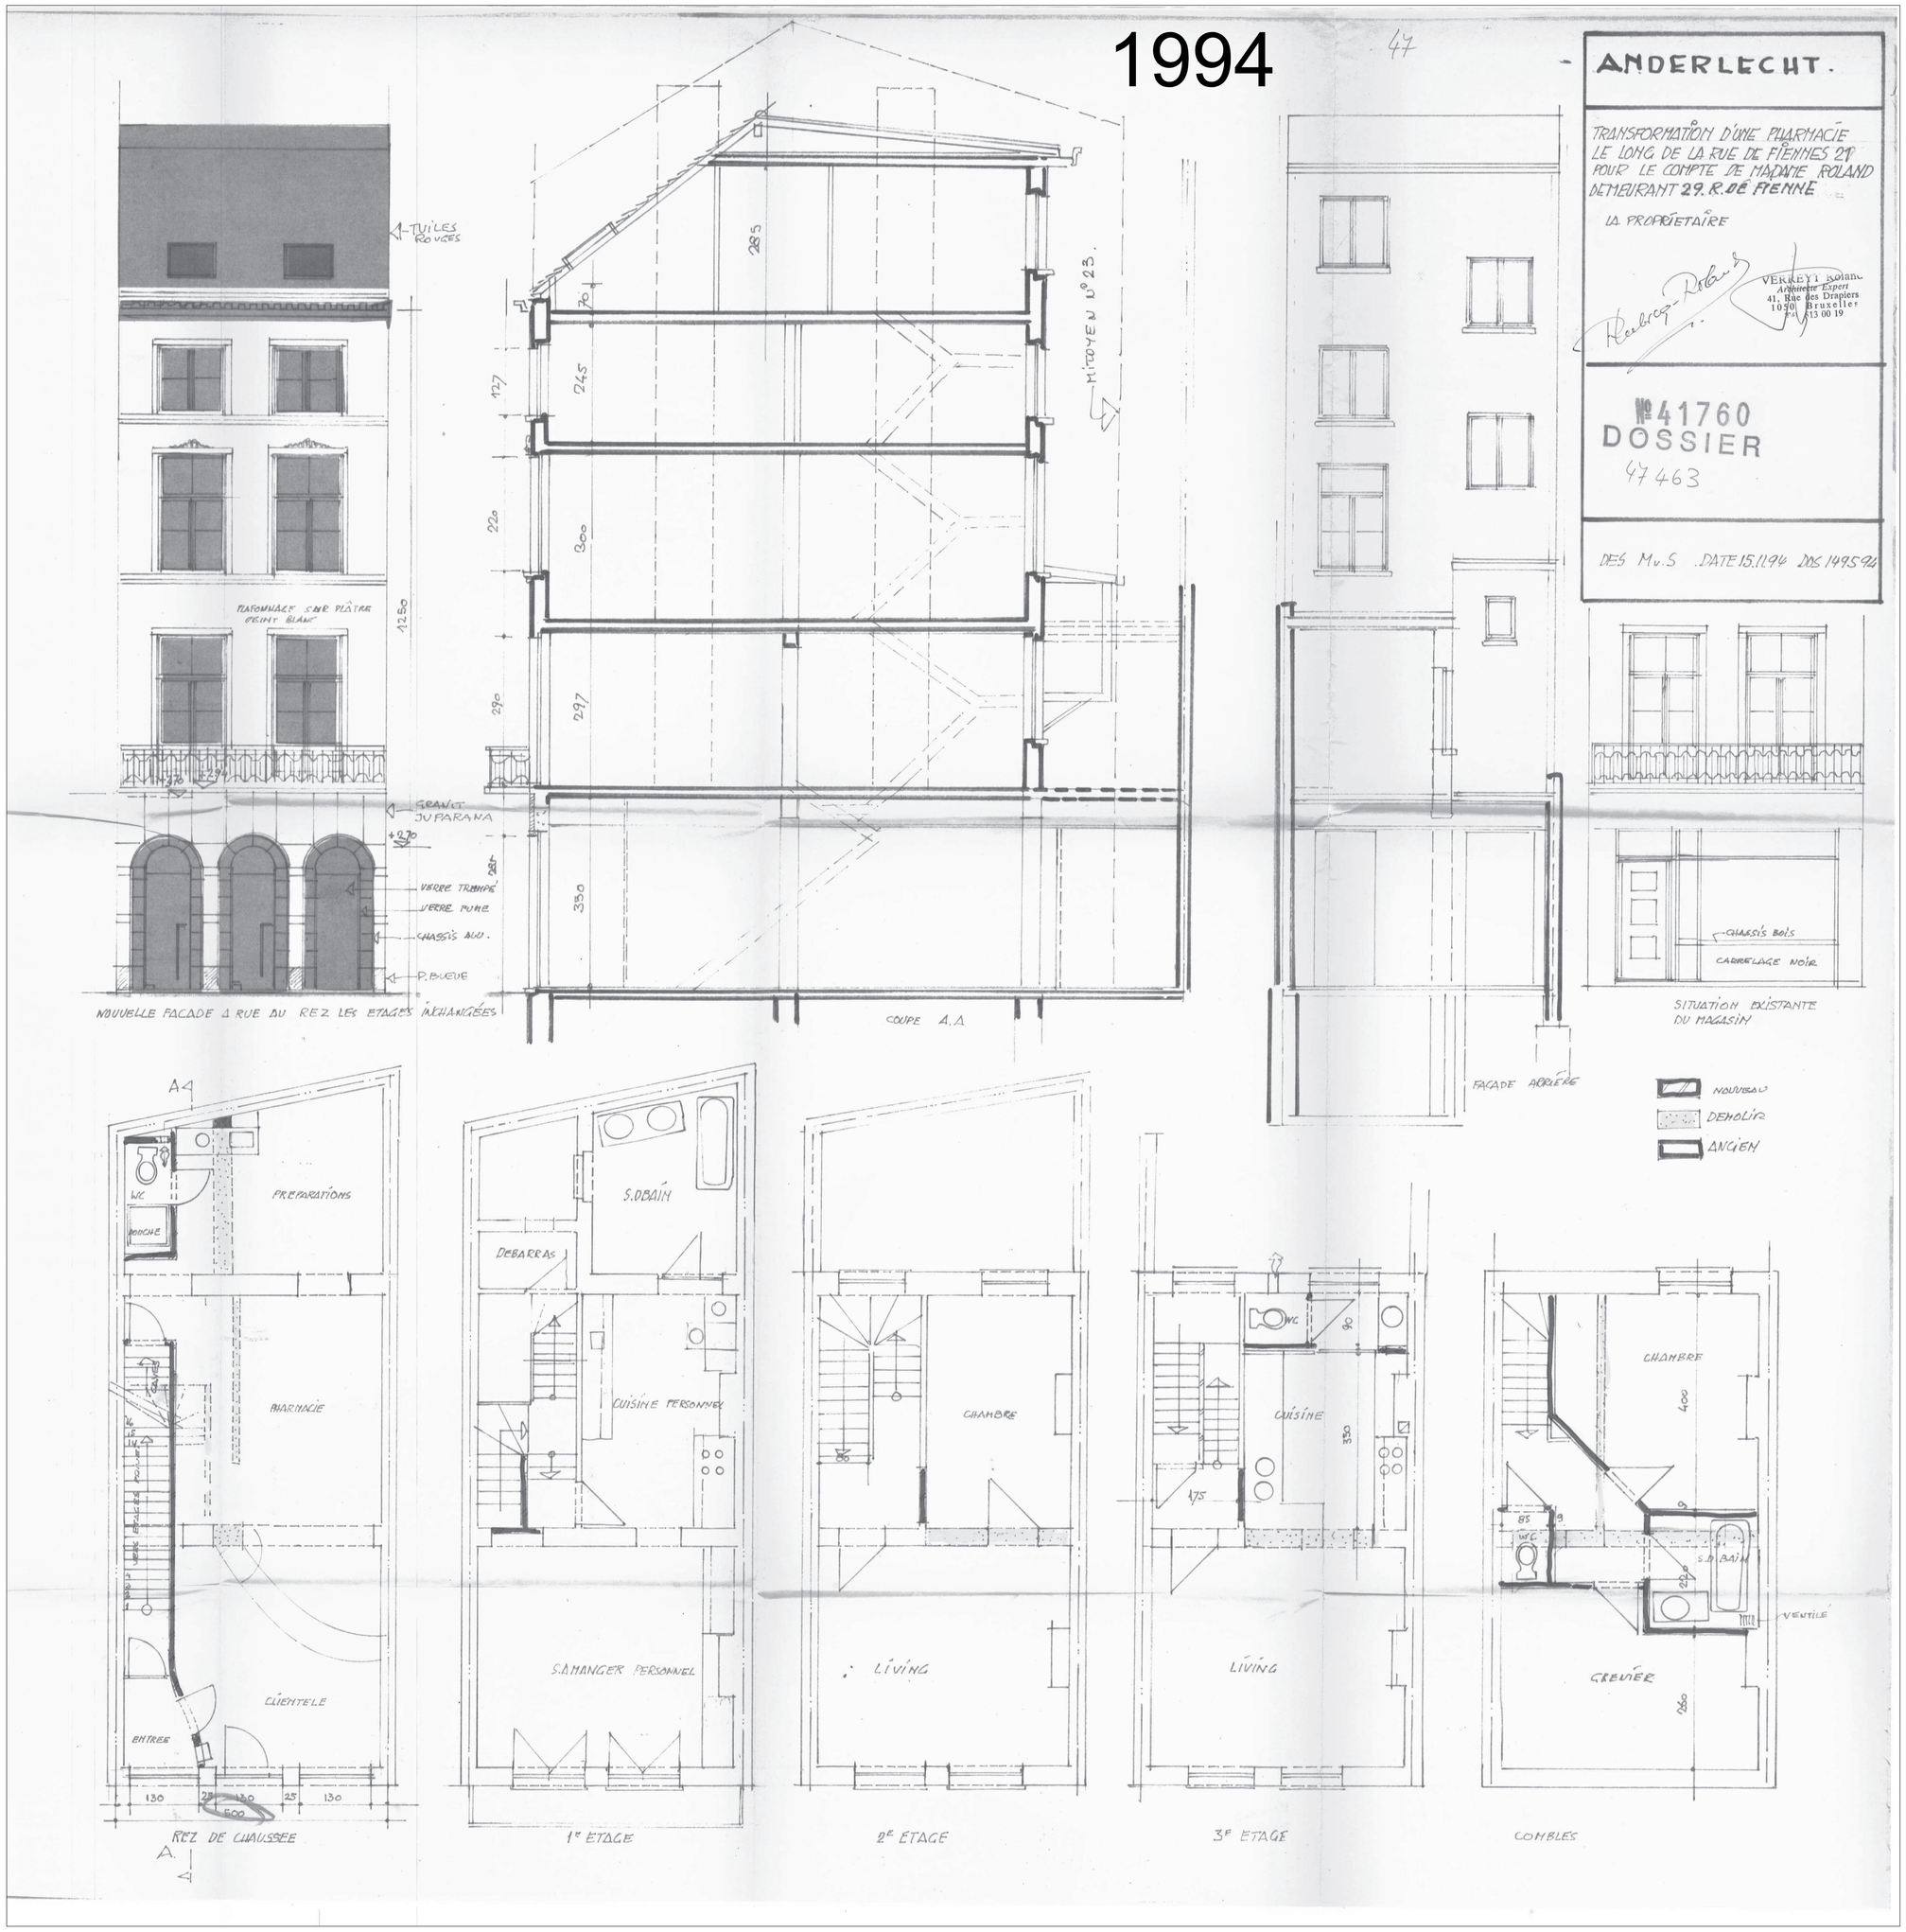

Indice	Date	Objet des modifications
l		
k		
j		
i		
h		
g		
f		
e		
d		
c		
b		
a		

Régularisation d'un immeuble existant

Demande de permis d'urbanisme
situation de droit

Chantier	Rue de Fiennes 21 1070 Anderlecht	
Maître de l'ouvrage	Monsieur DEVREUX Laurent Notaire Rue César Despretz 26 7860 Lessines	**T** : 0477 54 14 72 Email : laurent.devreux@belnot.be
ARCHITECTES Deramay Nassar Pierre Sabine	Deramay Pierre Ir.Architecte Rue Renkin 32 1030 Bruxelles	**T** : 02 245 00 21 **F** : 02 245 19 21 **Email** ar@architectes-ab.be **web** architectes-ab

Date	Echelles	Dossier	Plan n°
8 mai 2026	div.	25.12.03	PU03