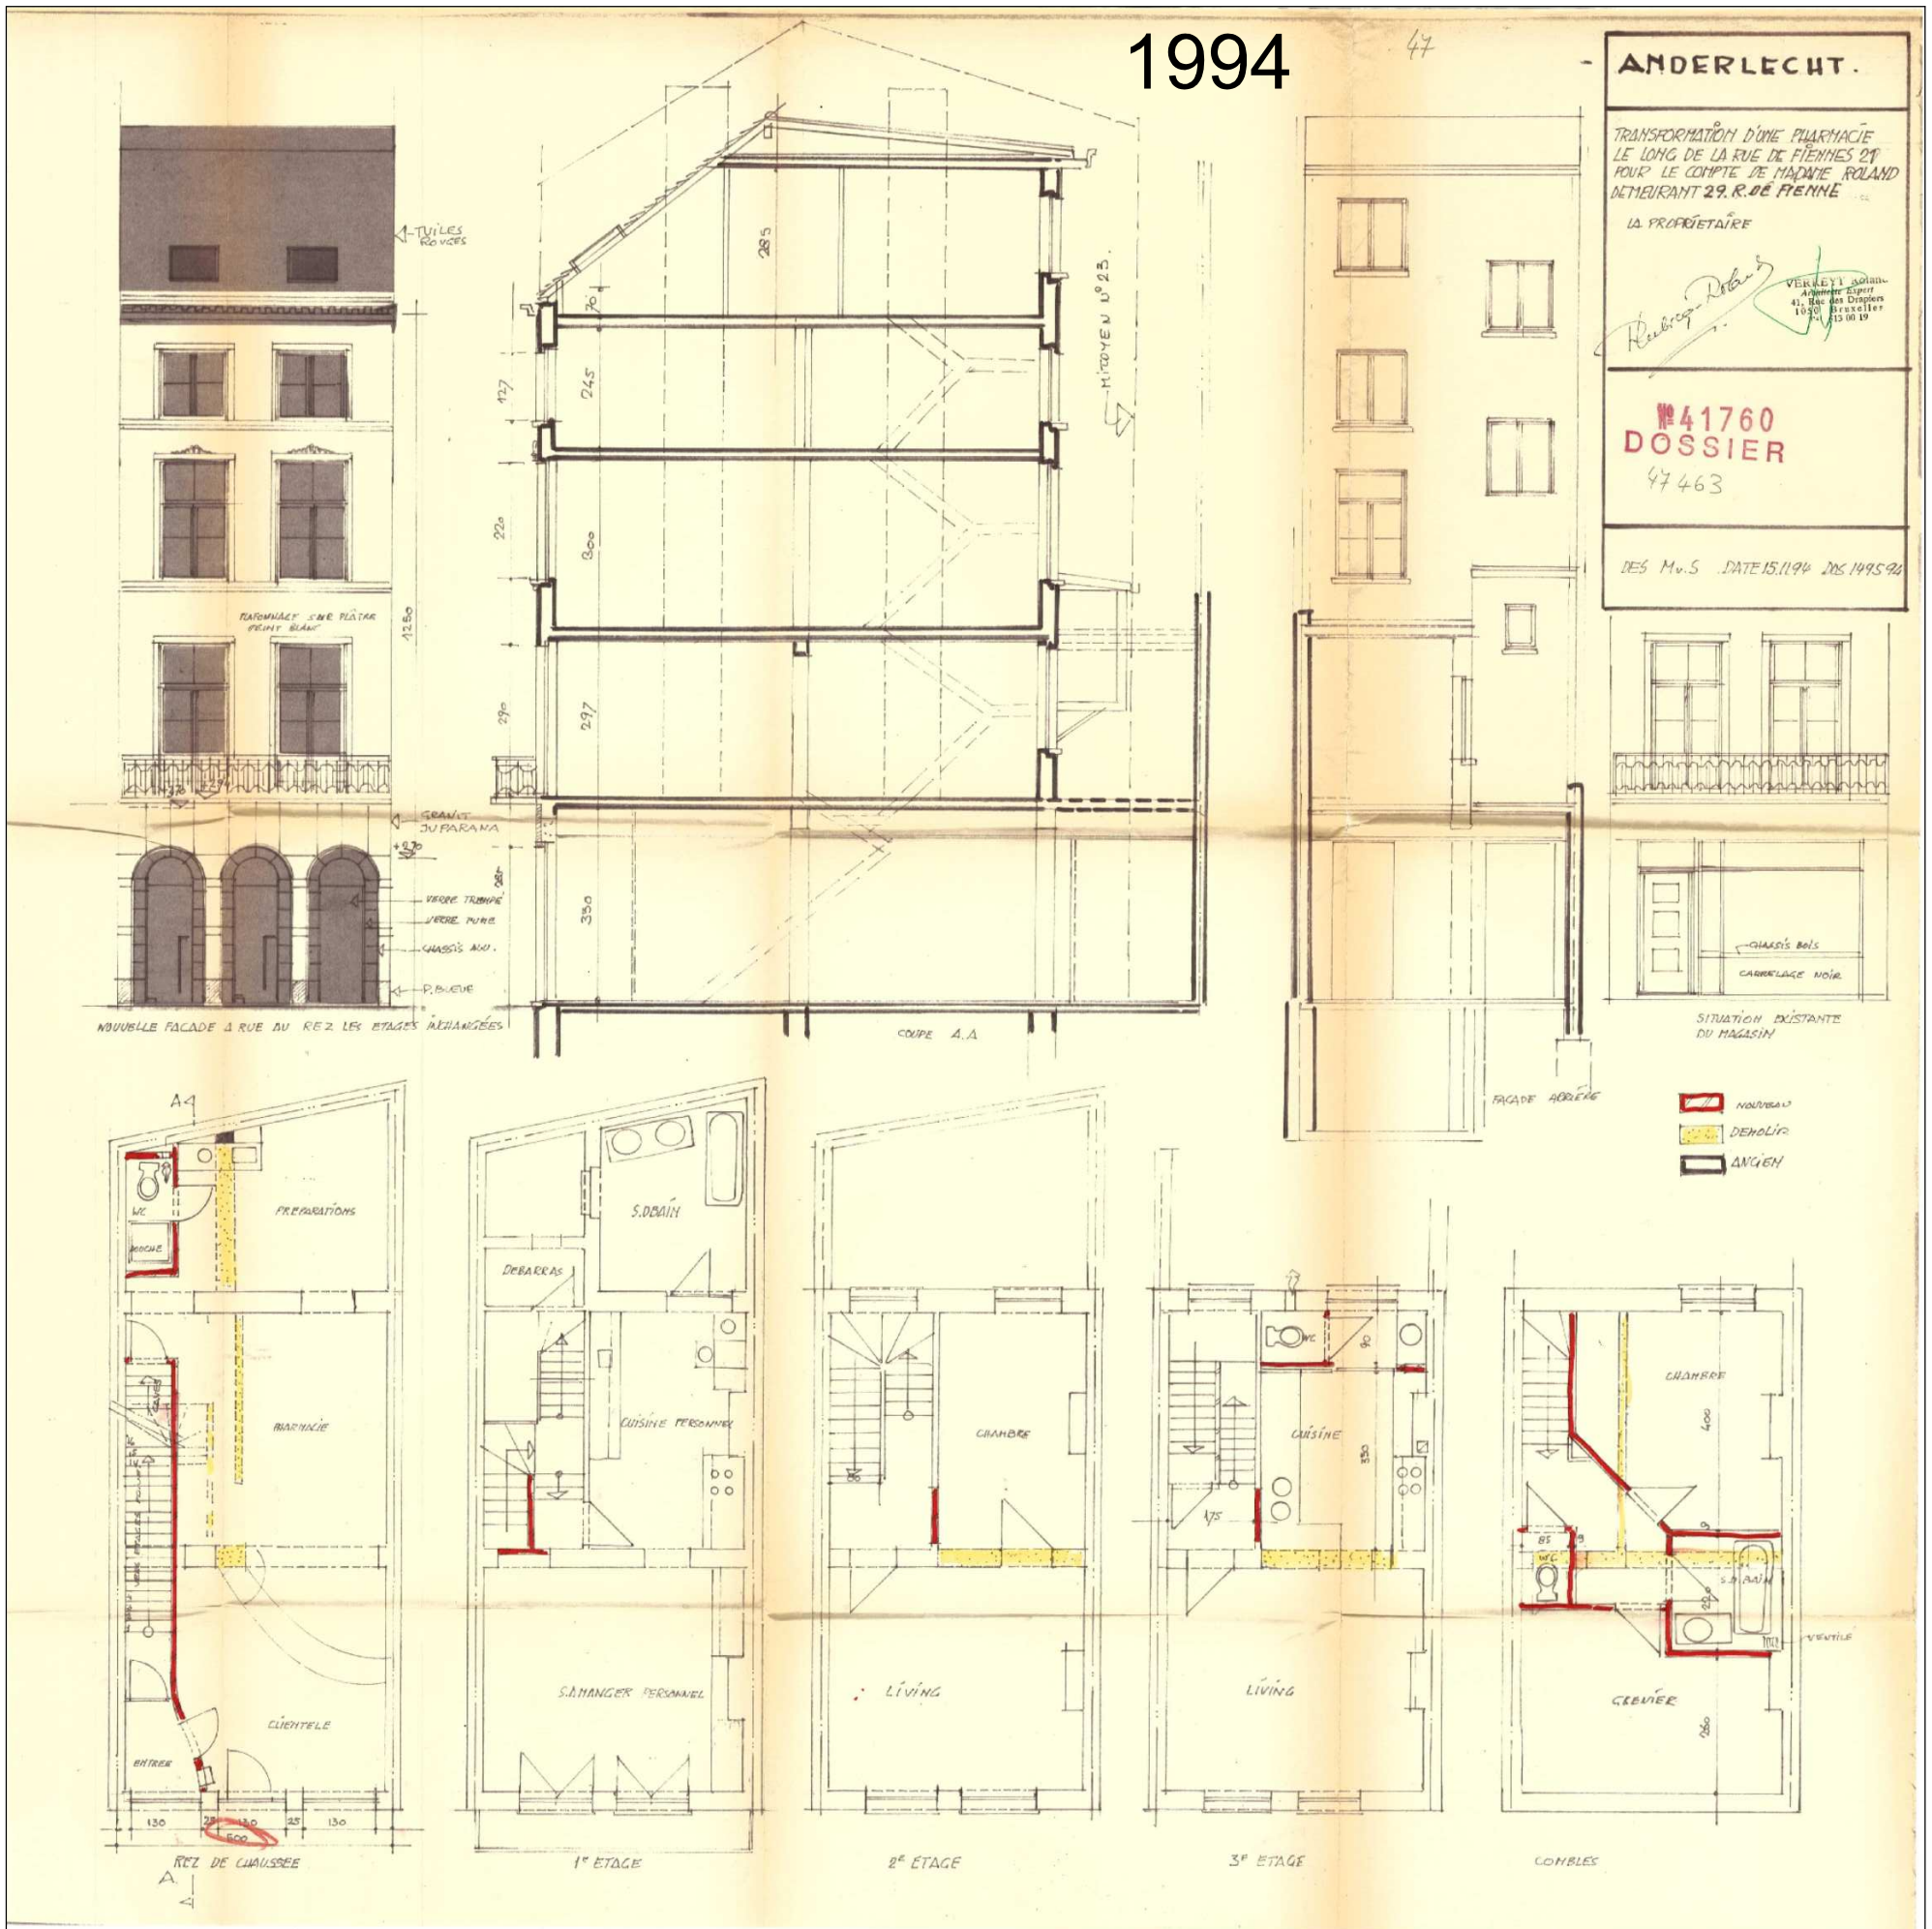

situation
de droit

Rubrique	Date	Objet des modifications
1		
2		
3		
4		
5		
6		
7		
8		

Régularisation d'un immeuble existant

Demande de permis d'urbanisme

Chantier	Rue de Fiennes 21 1070 Anderlecht	
Maître de l'ouvrage	Monsieur DEVRELUX Laurent Notaire Rue César Despretz 26 7860 Lessines	T : 0477 54 14 72 Email : laurent.devrelux@hotmail.fr
ARCHITECTE Cabinet Pierre Fiscal	Devarrey Pierre Architecte Rue Renoir 32 1030 Bruxelles	T : 02 245 00 21 F : 02 245 19 21 Email arc@architecteurbb.be web architecteurbb

Date	Echelles	Dossier	Plan n°
8 mai 2026	div.	25.12.03	DOCUMENT DE SYNTHESE 3