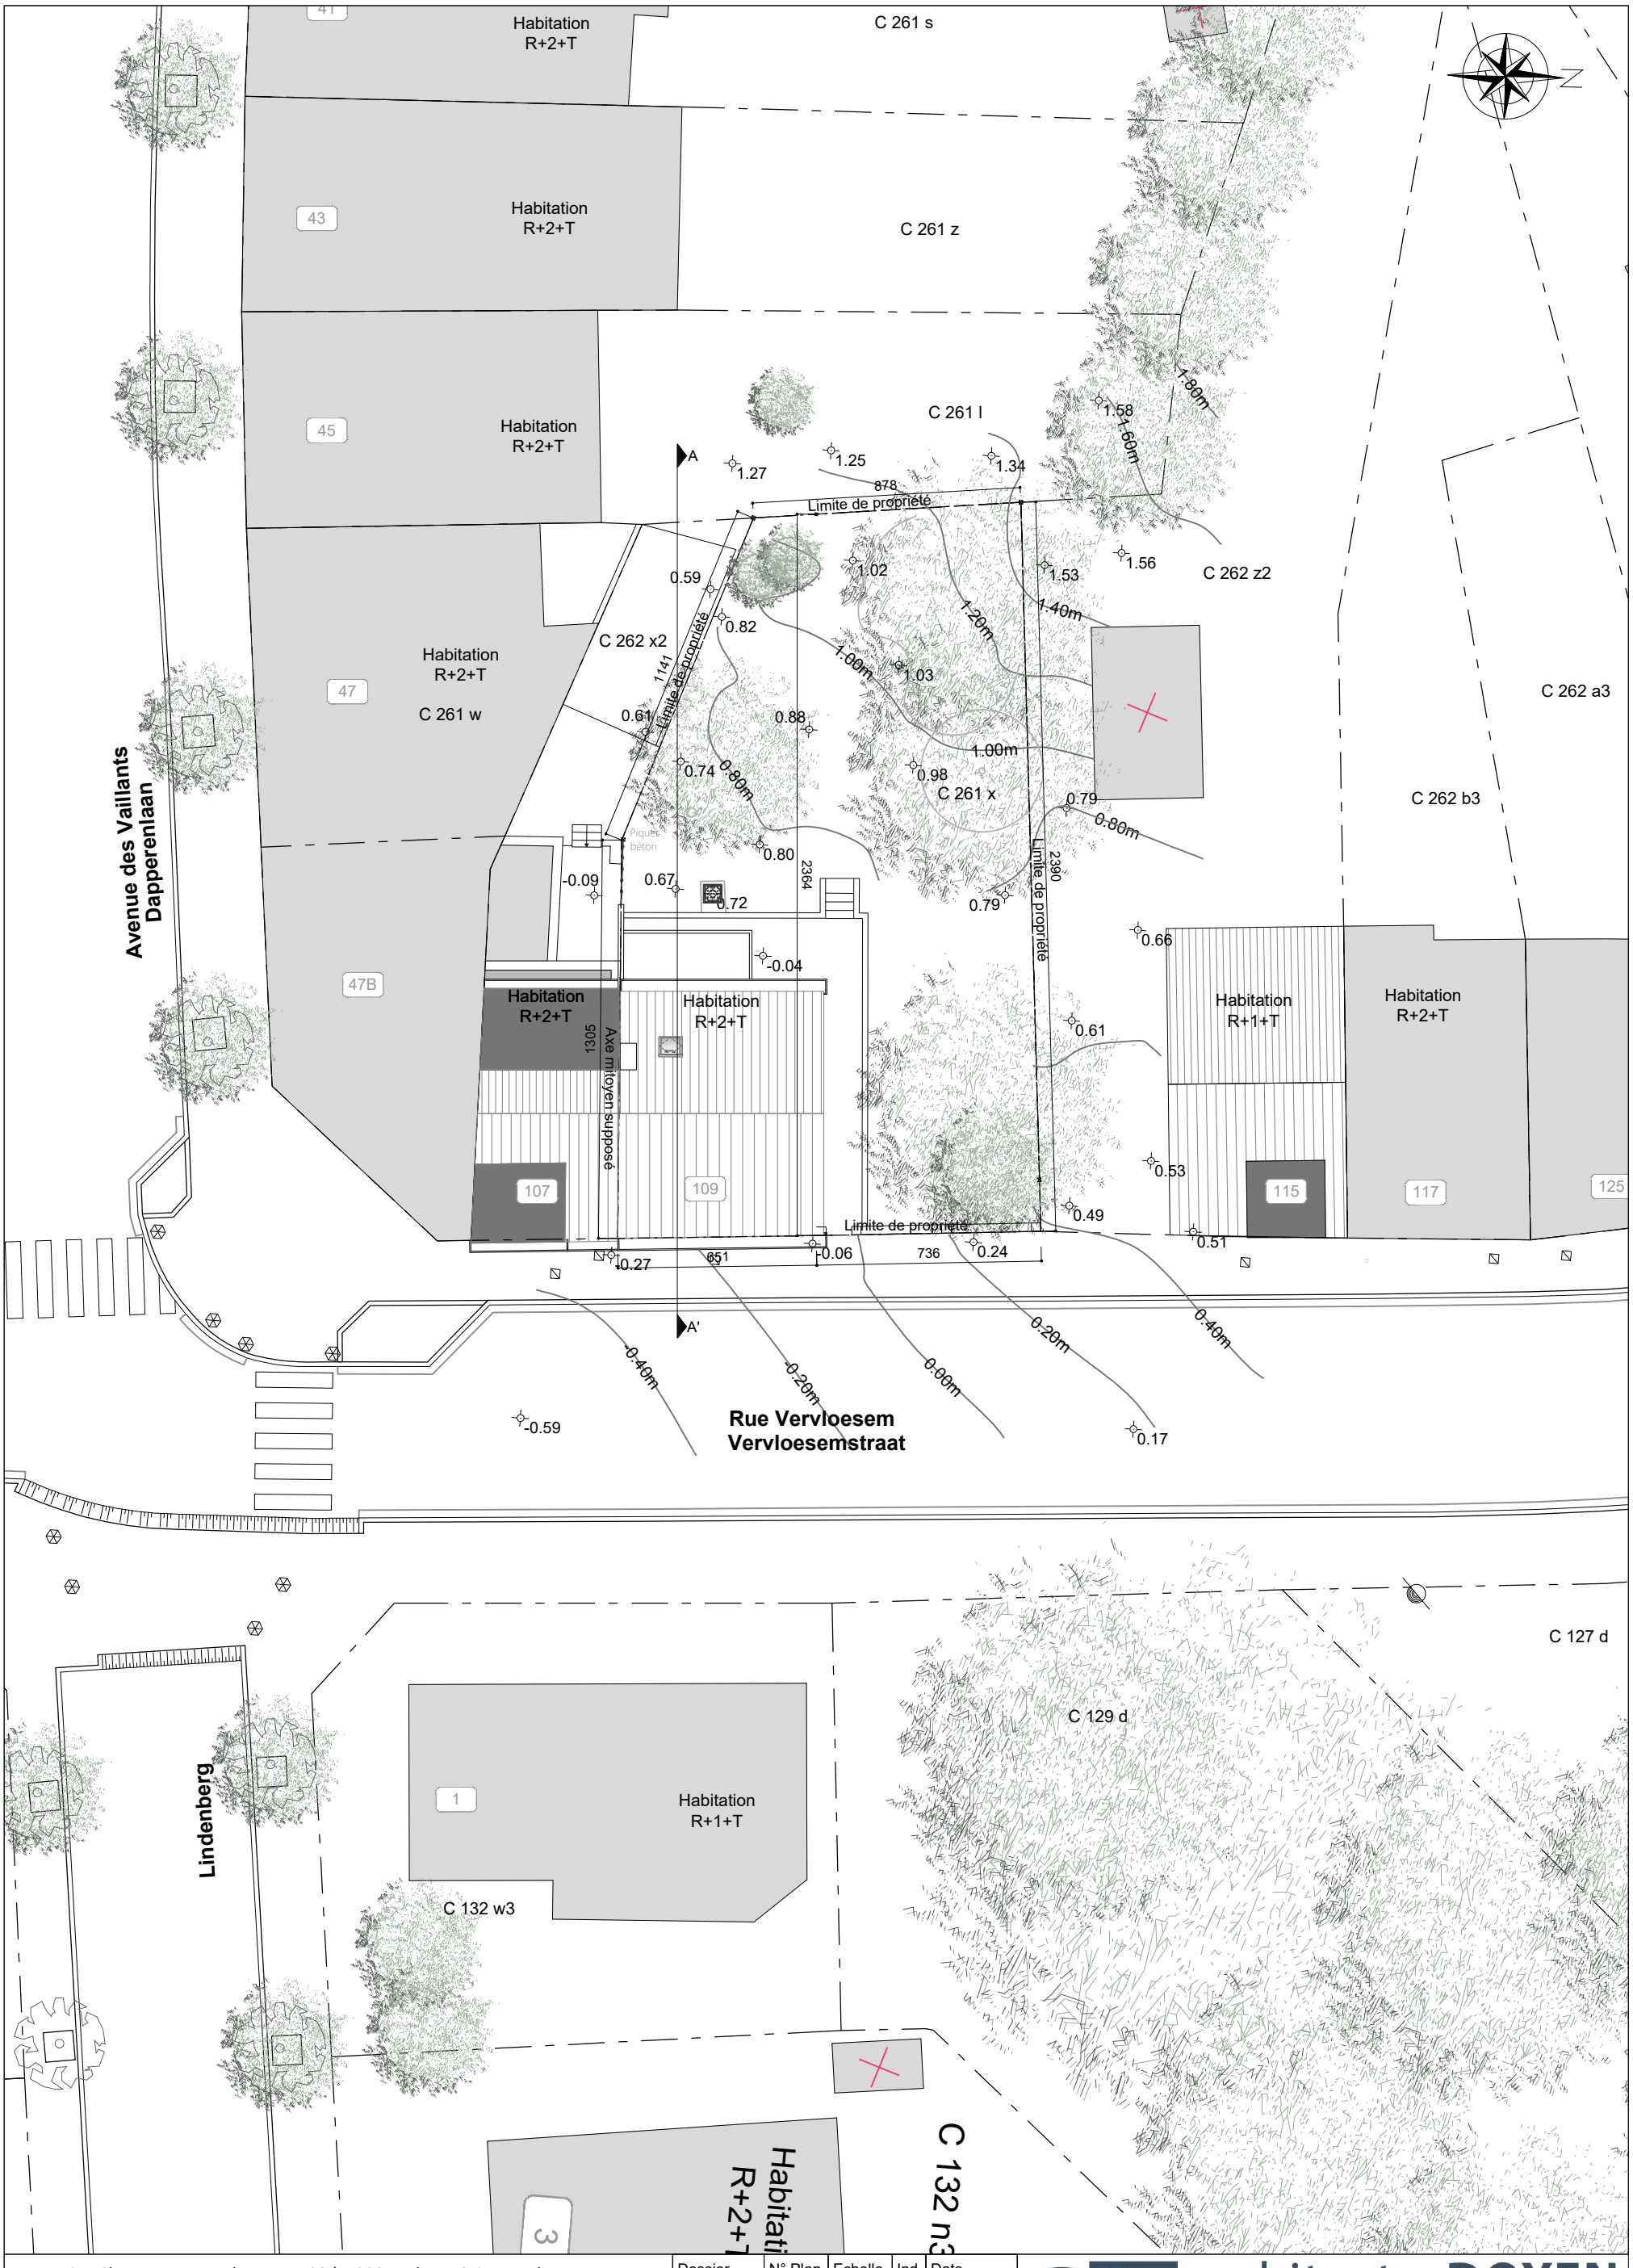

Mme Ping Cheng - Rue Vervloesem, 109 à 1200 Woluwe-Saint-Lambert Transformation d'une habitation unifamiliale, construction d'une habitation unifamiliale et aménagement des abords Rue Vervloesem, 109 à 1200 Woluwe-Saint-Lambert SITEX : Plan d'implantation	Dossier	N° Plan	Echelle	Ind.	Date
	DLC/25/551	22	1/200	A	11.07.2025

architectesDOYEN
Chemin des Hayes 1 - 1380 Lasne
02/633.21.12 - info@architectesdoyen.be