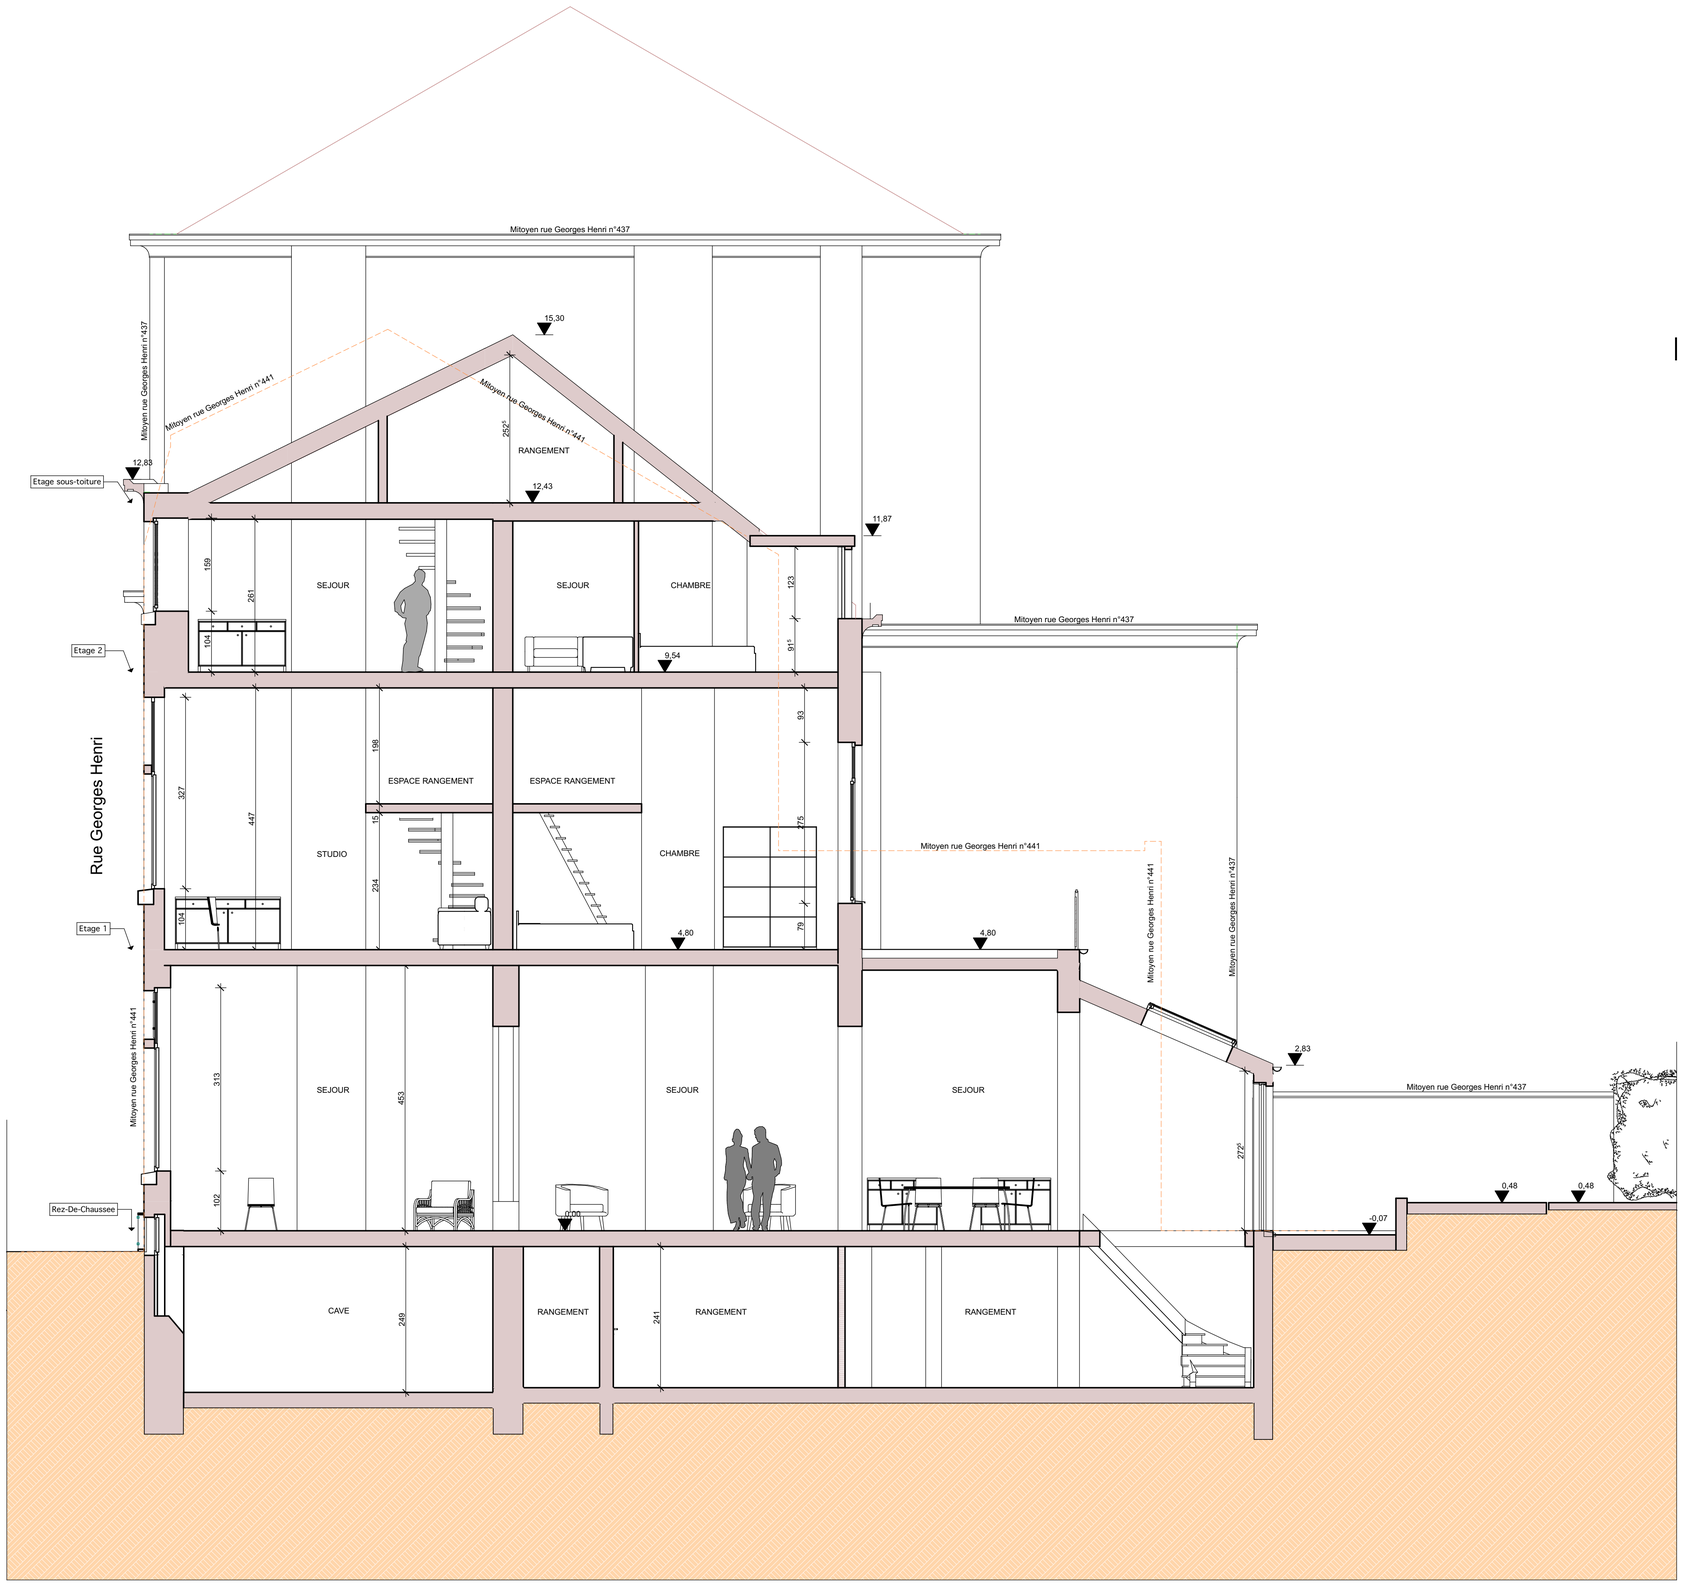


LEGENDE

- EXISTANT
- A DEMOLIR
- NOUVELLES PARTIES
- NOUVELLES PARTIES

**GEORGES-HENRI 439**

LES COTES SONT A VERIFIER PAR LES ENTREPRENEURS. EN CAS D'ERREUR OU D'OMISSION CEUX-CI SONT TENUS D'EN PREVENIR LES ARCHITECTES AVANT EXECUTION.
LES ENTREPRENEURS ONT LA RESPONSABILITE DE VERIFIER LES GRANDEURS REELLES DES CONSTRUCTIONS REALISEES OU EXISTANTES.

LES ELEMENTS DE STRUCTURE RENSEIGNES AUX PLANS SONT DONNES A TITRE INDICATIF.
LES DIMENSIONS REELLES SERONT DONNEES PAR LE BUREAU D'ETUDE EN STABILITE.

LES PLANS RESTENT LA PROPRIETE DE L'AUTEUR DE PROJET.

MAITRE DE L'OUVRAGE

PROJET

RENOVATION DE LA MAISON

COMMUNE DE
1200 Woluwe-Saint-Lambert

STABILITE

ENTREPRENEUR

ARCHITECTES
BUREAU ARCHI
NORD-SUD srl
GUILLAUME ANNE
VANDROOGENBROECK SERGE
SENTIER DU BROEK N° 120
1082 BRUXELLES
TEL : 02/241.17.40

PERMIS D'URBANISME

SITUATION

Avenue Georges- Henri 439
1200 Woluwe-Saint-Lambert

CADASTRE : 3 ème Div sect D n°159 R 11

| ECH. | DATE | DOSSIER N° | PLAN N° | INTITULE |
|---|---|---|---|---|
| 1/50 | 27/03/2026 | 25R384 | CF 1/2 | COUPE A<br>Situation fait |

A B C D E F G H I J K L M

| | | |
|---|---|---|
| A | 01/06/2026 | Indice A : Modification demande complémentaire |
| B | | |
| C | | |
| D | | |
| E | | |
| F | | |
| G | | |
| H | | |
| I | | |
| J | | |

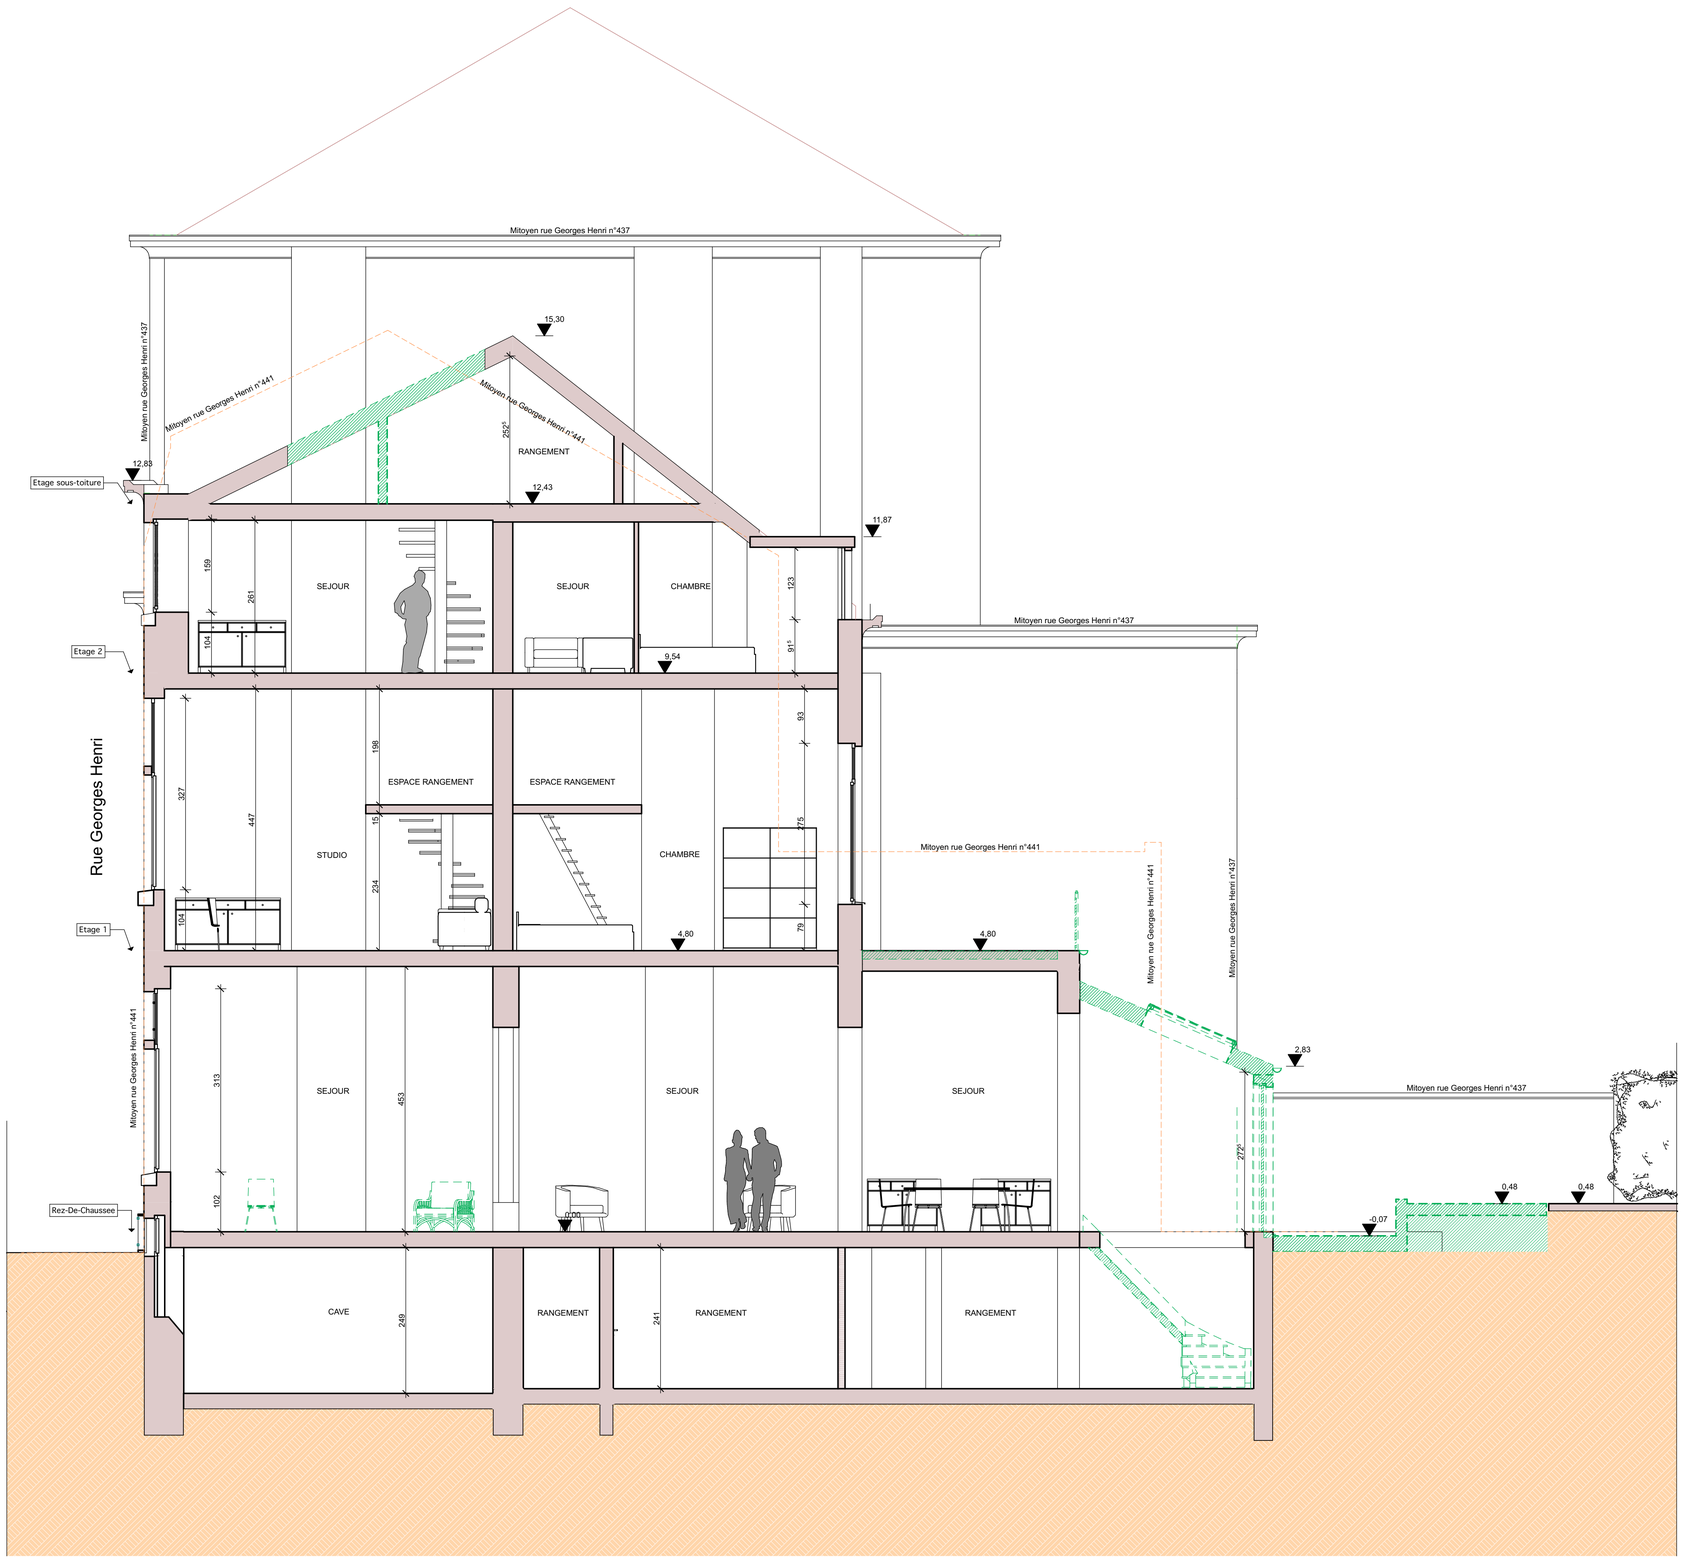


LEGENDE

- EXISTANT
- A DEMOLIR
- NOUVELLES PARTIES
- NOUVELLES PARTIES

## GEORGES-HENRI 439

LES COTES SONT A VERIFIER PAR LES ENTREPRENEURS. EN CAS D'ERREUR OU D'OMISSION CEUX-CI SONT TENUS D'EN PREVENIR LES ARCHITECTES AVANT EXECUTION.
LES ENTREPRENEURS ONT LA RESPONSABILITE DE VERIFIER LES GRANDEURS REELLES DES CONSTRUCTIONS REALISEES OU EXISTANTES.

LES ELEMENTS DE STRUCTURE RENSEIGNES AUX PLANS SONT DONNES A TITRE INDICATIF.
LES DIMENSIONS REELLES SERONT DONNEES PAR LE BUREAU D'ETUDE EN STABILITE.

LES PLANS RESTENT LA PROPRIETE DE L'AUTEUR DE PROJET.

MAITRE DE L'OUVRAGE

/

PROJET

RENOVATION DE LA MAISON

COMMUNE DE
1200 Woluwe-Saint-Lambert

STABILITE

ENTREPRENEUR

ARCHITECTES
BUREAU ARCHI
NORD-SUD srl
GUILLAUME ANNE
VANDROOGENBROECK SERGE
SENTIER DU BROEK N° 120
1082 BRUXELLES
TEL : 02/241.17.40

PERMIS D'URBANISME

SITUATION

Avenue Georges- Henri 439
1200 Woluwe-Saint-Lambert

CADASTRE : 3 ème Div sect D n°159 R 11

| ECH. | DATE | DOSSIER N° | PLAN N° | INTITULE |
|---|---|---|---|---|
| 1/50 | 27/03/2026 | 25R384 | CD 1/2 | COUPE A<br>Situation démolitions |

A B C D E F G H I J K L M

| | | |
|---|---|---|
| A | 01/06/2026 | Indice A : Modification demande complémentaire |
| B | | |
| C | | |
| D | | |
| E | | |
| F | | |
| G | | |
| H | | |
| I | | |
| J | | |

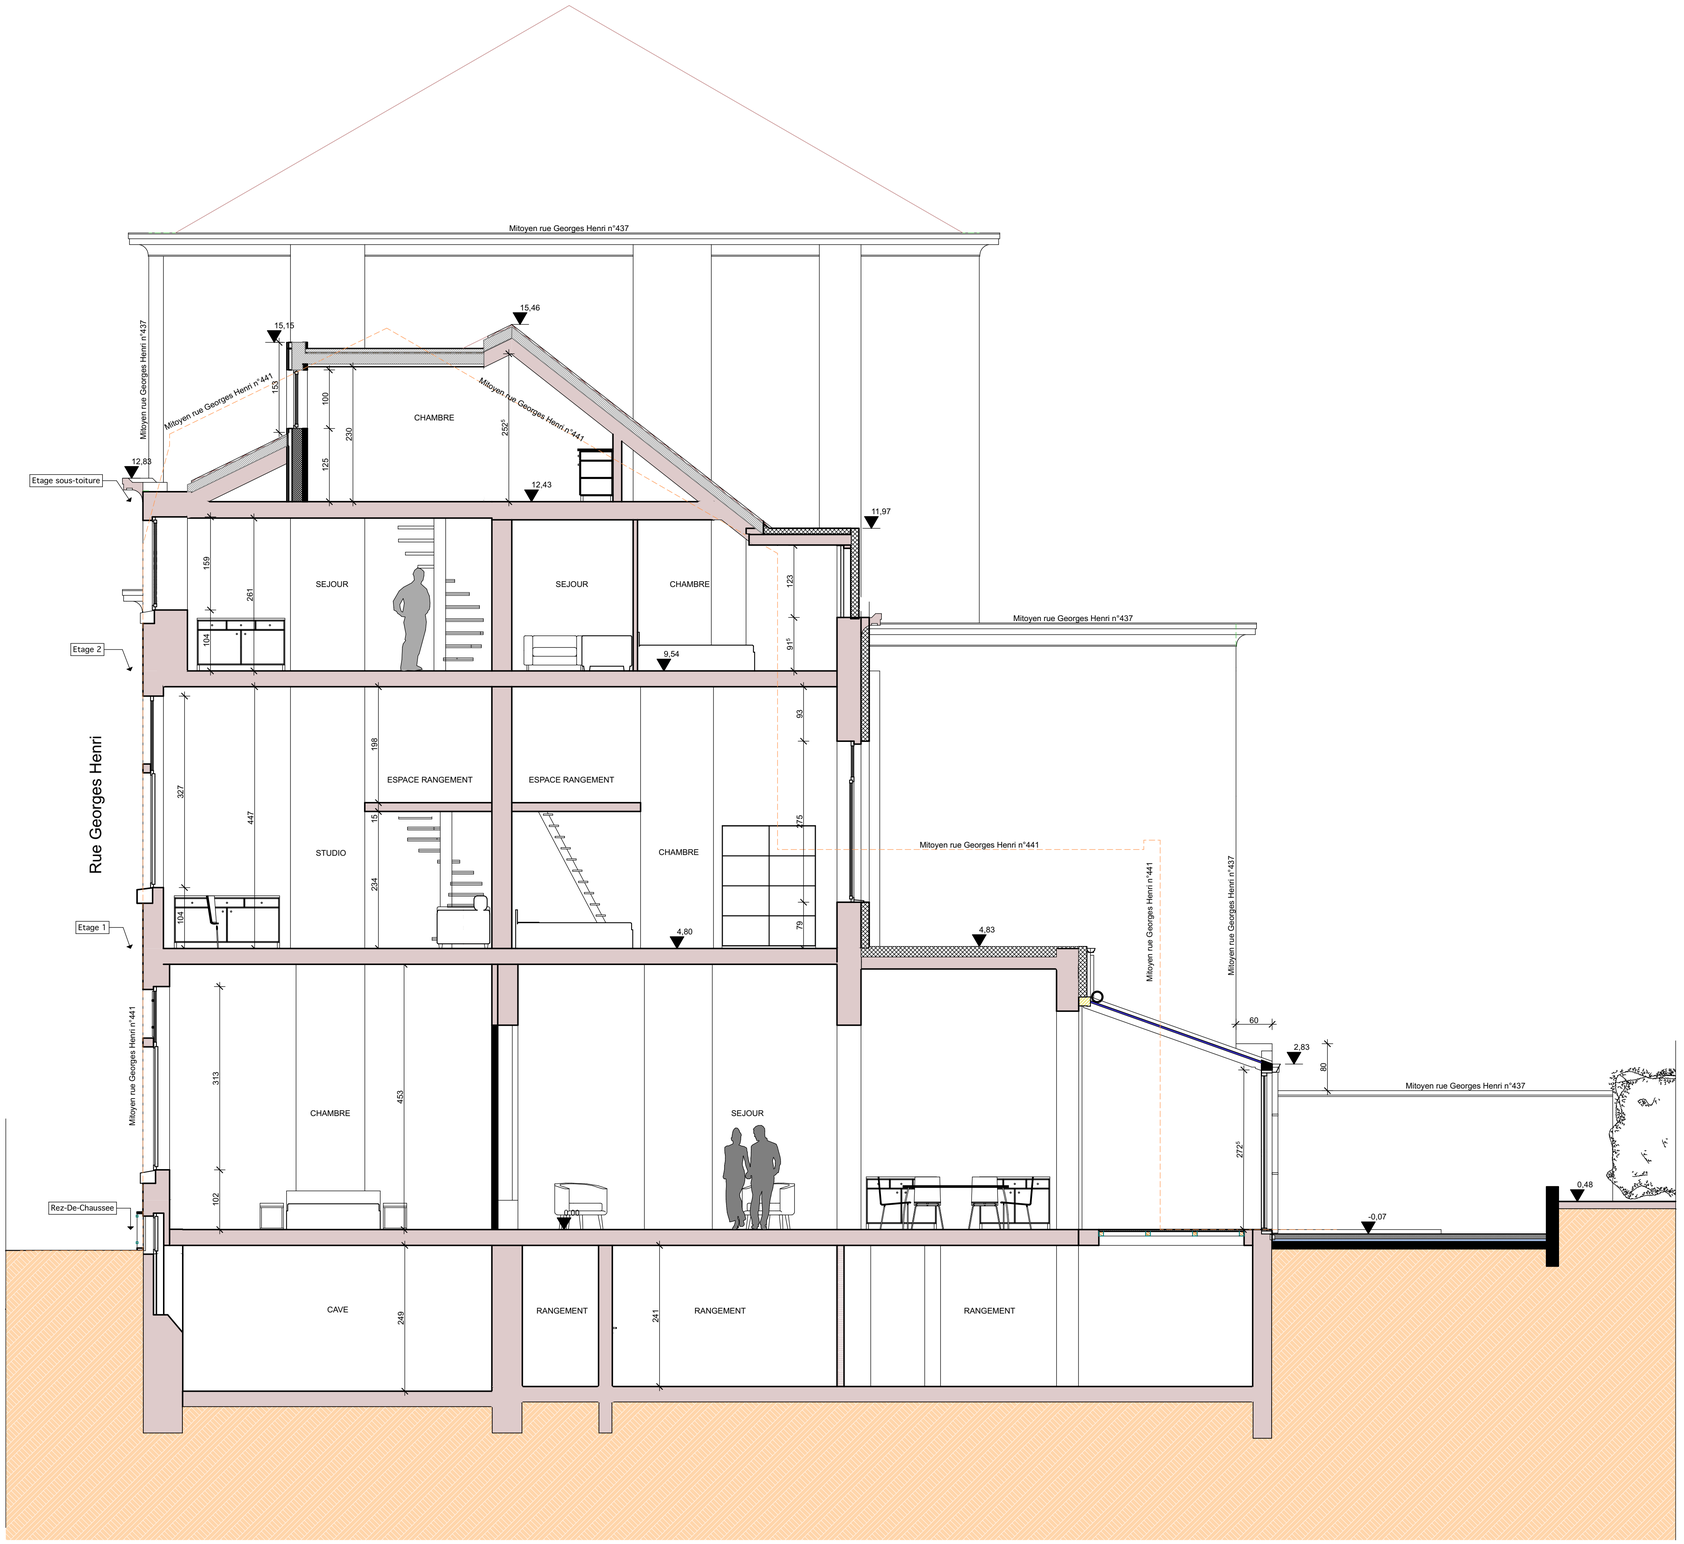


LEGENDE

- EXISTANT
- A DEMOLIR
- NOUVELLES PARTIES
- NOUVELLES PARTIES

# GEORGES-HENRI 439

LES COTES SONT A VERIFIER PAR LES ENTREPRENEURS. EN CAS D'ERREUR OU D'OMISSION CEUX-CI SONT TENUS D'EN PREVENIR LES ARCHITECTES AVANT EXECUTION.
LES ENTREPRENEURS ONT LA RESPONSABILITE DE VERIFIER LES GRANDEURS REELLES DES CONSTRUCTIONS REALISEES OU EXISTANTES.

LES ELEMENTS DE STRUCTURE RENSEIGNES AUX PLANS SONT DONNES A TITRE INDICATIF.
LES DIMENSIONS REELLES SERONT DONNEES PAR LE BUREAU D'ETUDE EN STABILITE.

LES PLANS RESTENT LA PROPRIETE DE L'AUTEUR DE PROJET.

MAITRE DE L'OUVRAGE

/

PROJET

RENOVATION DE LA MAISON

COMMUNE DE
1200 Woluwe-Saint-Lambert

PERMIS D'URBANISME

STABILITE

ENTREPRENEUR

SITUATION

Avenue Georges- Henri 439
1200 Woluwe-Saint-Lambert

CADASTRE : 3 ème Div sect D n°159 R 11

ARCHITECTES
BUREAU ARCHI
NORD-SUD srl
GUILLAUME ANNE
VANDROOGENBROECK SERGE

SENTIER DU BROEK N° 120
1082 BRUXELLES
TEL : 02/241.17.40

| ECH. | DATE | DOSSIER N° | PLAN N° | INTITULE |
|---|---|---|---|---|
| 1/50 | 27/03/2026 | 25R384 | CP 1/2 | COUPE A<br>Situation projetée |

A B C D E F G H I J K L M

| | | |
|---|---|---|
| A | 01/06/2026 | Indice A : Modification demande complémentaire |
| B | | |
| C | | |
| D | | |
| E | | |
| F | | |
| G | | |
| H | | |
| I | | |
| J | | |

LEGENDE

- EXISTANT
- A DEMOLIR
- NOUVELLES PARTIES
- NOUVELLES PARTIES

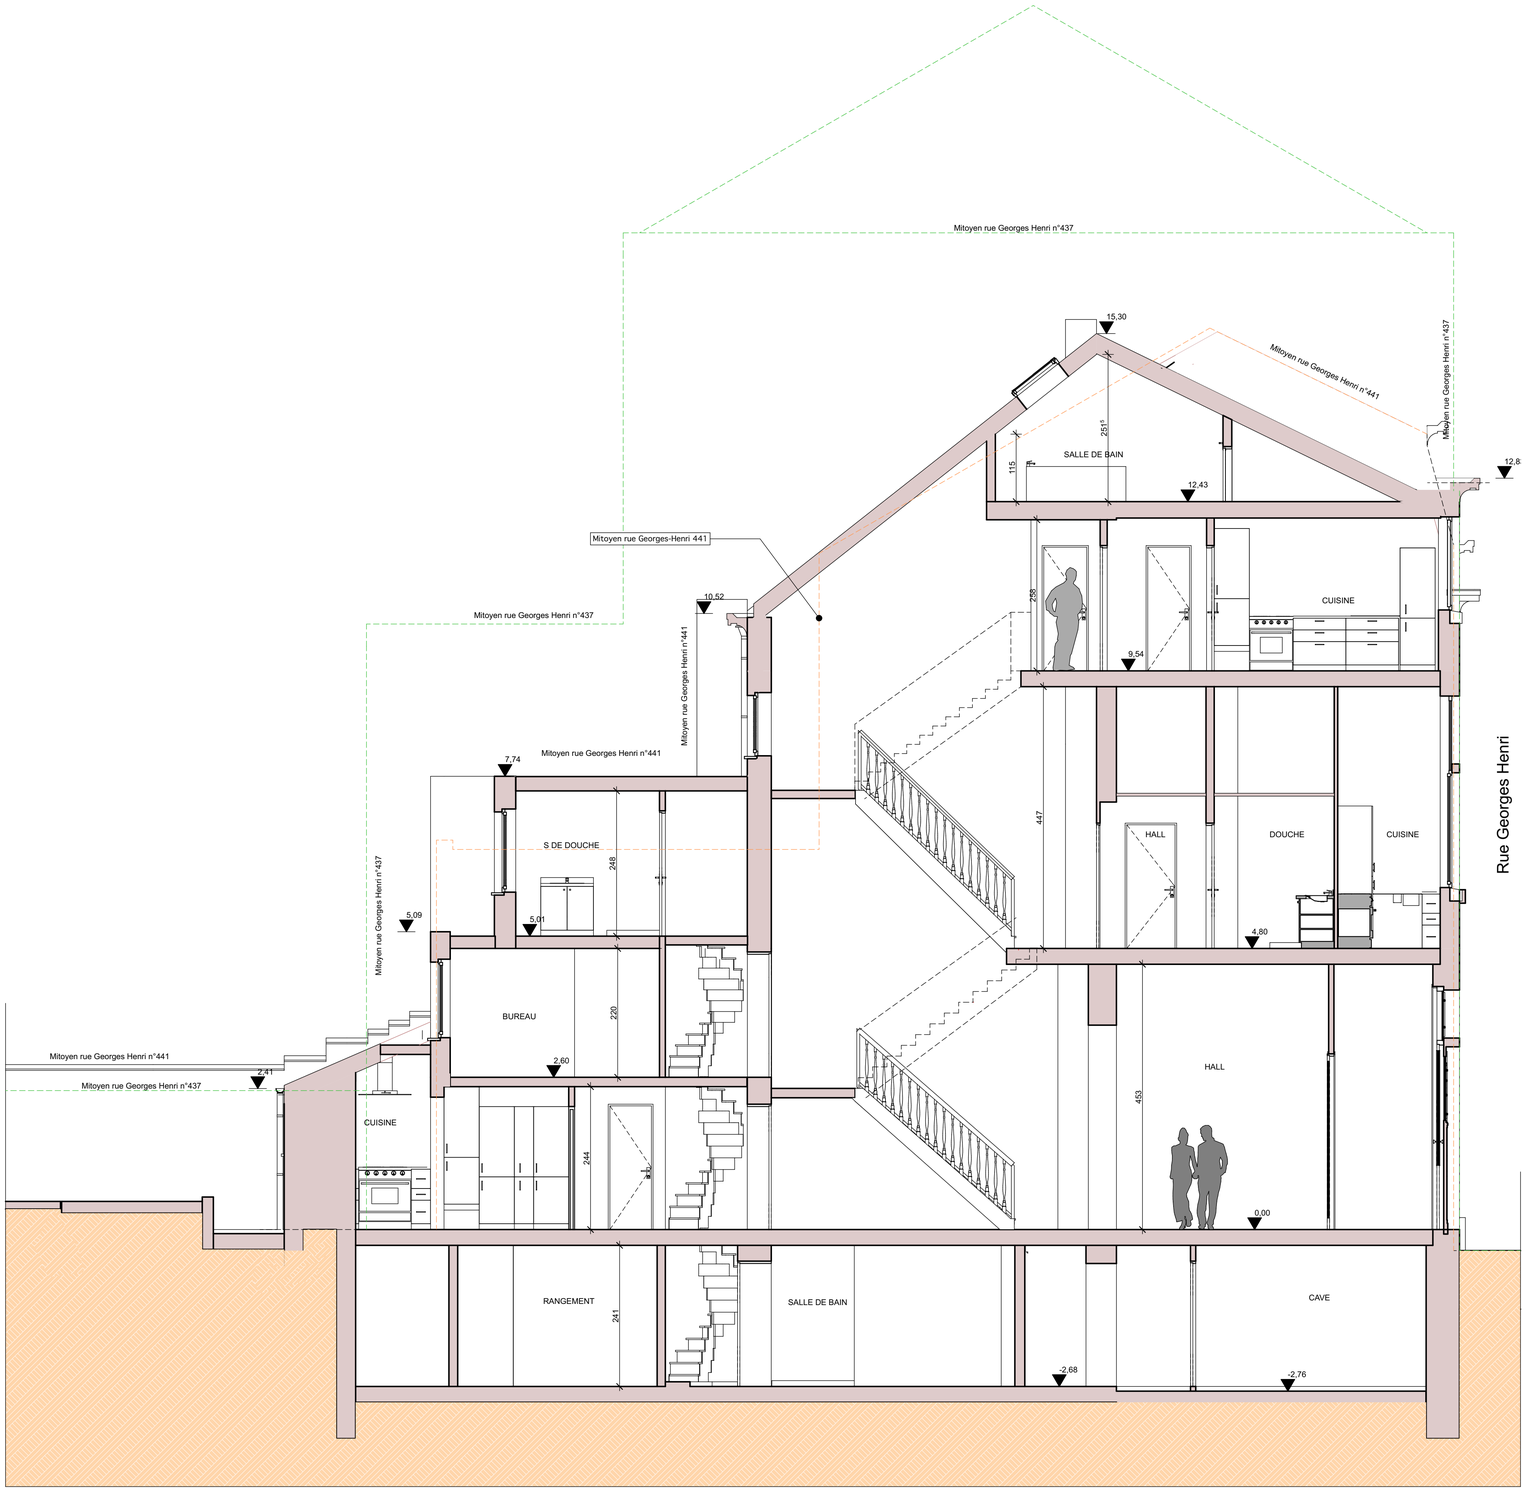


## GEORGES-HENRI 439

LES COTES SONT A VERIFIER PAR LES ENTREPRENEURS. EN CAS D'ERREUR OU D'OMISSION CEUX-CI SONT TENUS D'EN PREVENIR LES ARCHITECTES AVANT EXECUTION.
LES ENTREPRENEURS ONT LA RESPONSABILITE DE VERIFIER LES GRANDEURS REELLES DES CONSTRUCTIONS REALISEES OU EXISTANTES.

LES ELEMENTS DE STRUCTURE RENSEIGNES AUX PLANS SONT DONNES A TITRE INDICATIF.
LES DIMENSIONS REELLES SERONT DONNEES PAR LE BUREAU D'ETUDE EN STABILITE.

LES PLANS RESTENT LA PROPRIETE DE L'AUTEUR DE PROJET.

MAITRE DE L'OUVRAGE

/

PROJET

RENOVATION DE LA MAISON

COMMUNE DE
1200 Woluwe-Saint-Lambert

STABILITE

ENTREPRENEUR


ARCHITECTES
BUREAU ARCHI
NORD-SUD srl
GUILLAUME ANNE
VANDROOGENBROECK SERGE
SENTIER DU BROEK N° 120
1082 BRUXELLES
TEL : 02/241.17.40


PERMIS D'URBANISME

SITUATION

Avenue Georges- Henri 439
1200 Woluwe-Saint-Lambert

CADASTRE : 3 ème Div sect D n°159 R 11

| ECH. | DATE | DOSSIER N° | PLAN N° | INTITULE |
|---|---|---|---|---|
| 1/50 | 27/03/2026 | 25R384 | CF 2/2 | COUPE B<br>Situation fait |

A B C D E F G H I J K L M

| | | |
|---|---|---|
| A | 01/06/2026 | Indice A : Modification demande complémentaire |
| B | | |
| C | | |
| D | | |
| E | | |
| F | | |
| G | | |
| H | | |
| I | | |
| J | | |

LEGENDE

- EXISTANT
- A DEMOLIR
- NOUVELLES PARTIES
- NOUVELLES PARTIES

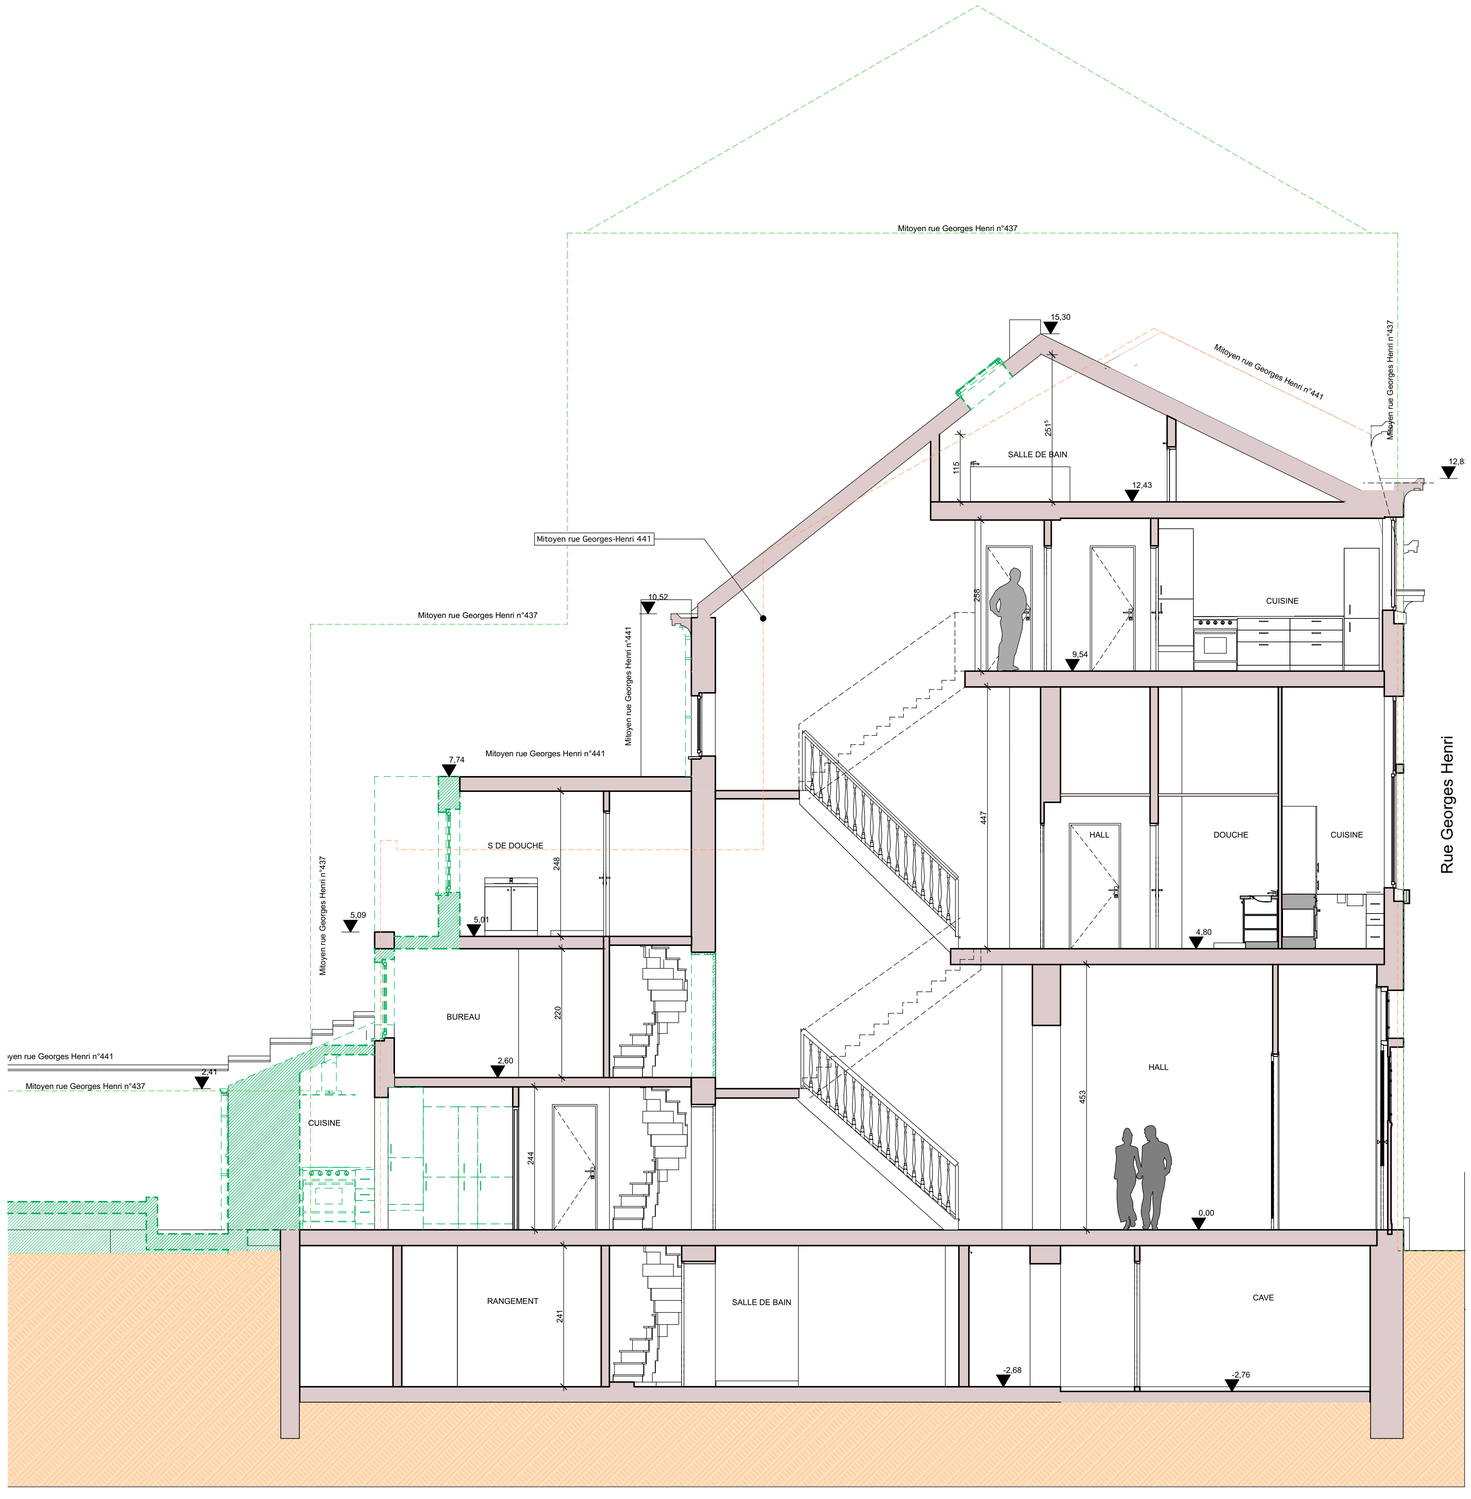


## GEORGES-HENRI 439

LES COTES SONT A VERIFIER PAR LES ENTREPRENEURS. EN CAS D'ERREUR OU D'OMISSION CEUX-CI SONT TENUS D'EN PREVENIR LES ARCHITECTES AVANT EXECUTION.
LES ENTREPRENEURS ONT LA RESPONSABILITE DE VERIFIER LES GRANDEURS REELLES DES CONSTRUCTIONS REALISEES OU EXISTANTES.

LES ELEMENTS DE STRUCTURE RENSEIGNES AUX PLANS SONT DONNES A TITRE INDICATIF.
LES DIMENSIONS REELLES SERONT DONNEES PAR LE BUREAU D'ETUDE EN STABILITE.

LES PLANS RESTENT LA PROPRIETE DE L'AUTEUR DE PROJET.

MAITRE DE L'OUVRAGE

/

PROJET

RENOVATION DE LA MAISON

COMMUNE DE
1200 Woluwe-Saint-Lambert

STABILITE

ENTREPRENEUR

ARCHITECTES
BUREAU ARCHI
NORD-SUD srl
GUILLAUME ANNE
VANDROOGENBROECK SERGE
SENTIER DU BROEK N° 120
1082 BRUXELLES
TEL : 02/241.17.40

PERMIS D'URBANISME

SITUATION

Avenue Georges- Henri 439
1200 Woluwe-Saint-Lambert

CADASTRE : 3 ème Div sect D n°159 R 11

| ECH. | DATE | DOSSIER N° | PLAN N° | INTITULE |
|---|---|---|---|---|
| 1/50 | 27/03/2026 | 25R384 | CD 2/2 | COUPE B<br>Situation démolitions |

A B C D E F G H I J K L M

| | | |
|---|---|---|
| A | 01/06/2026 | Indice A : Modification demande complémentaire |
| B | | |
| C | | |
| D | | |
| E | | |
| F | | |
| G | | |
| H | | |
| I | | |
| J | | |

LEGENDE

- EXISTANT
- A DEMOLIR
- NOUVELLES PARTIES
- NOUVELLES PARTIES

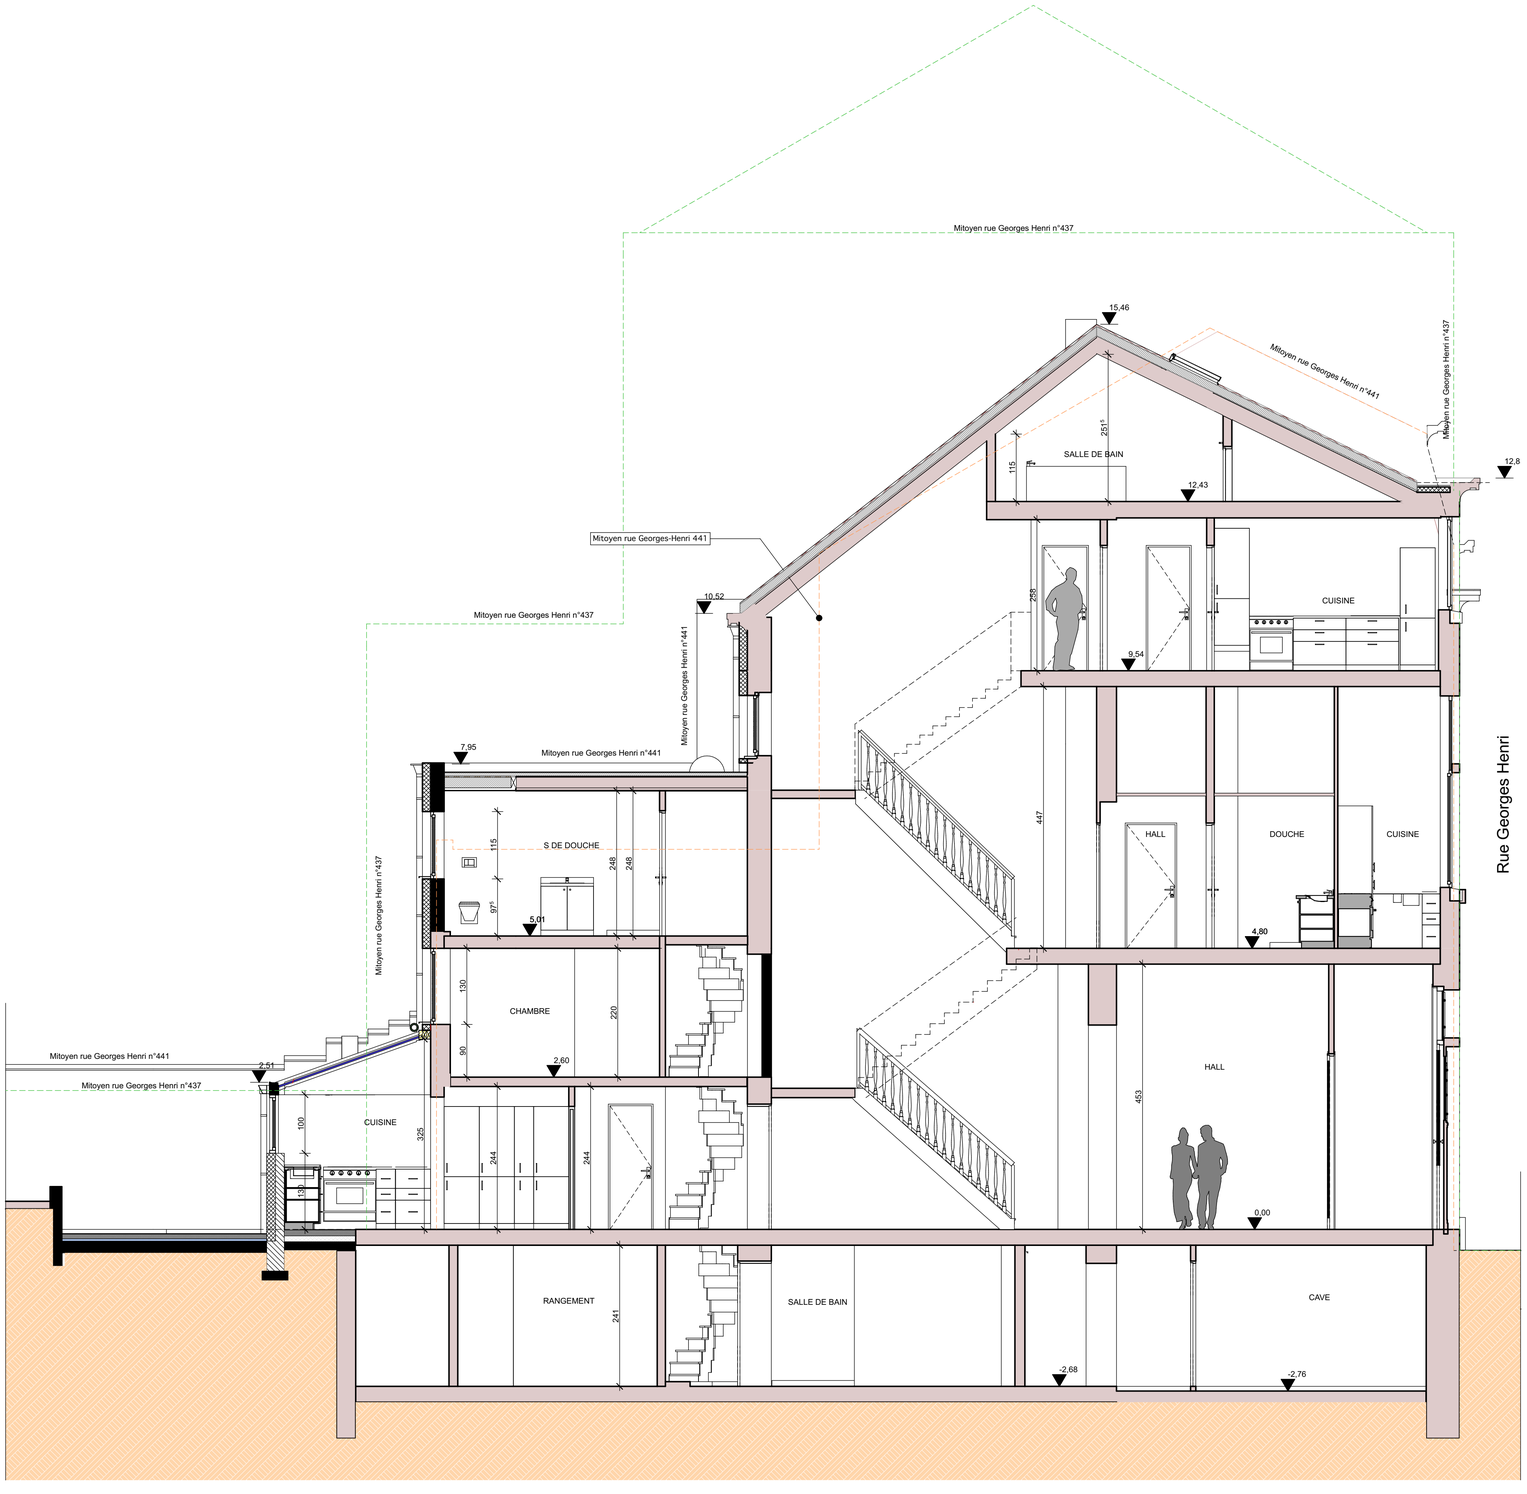


## GEORGES-HENRI 439

LES COTES SONT A VERIFIER PAR LES ENTREPRENEURS. EN CAS D'ERREUR OU D'OMISSION CEUX-CI SONT TENUS D'EN PREVENIR LES ARCHITECTES AVANT EXECUTION.
LES ENTREPRENEURS ONT LA RESPONSABILITE DE VERIFIER LES GRANDEURS REELLES DES CONSTRUCTIONS REALISEES OU EXISTANTES.

LES ELEMENTS DE STRUCTURE RENSEIGNES AUX PLANS SONT DONNES A TITRE INDICATIF.
LES DIMENSIONS REELLES SERONT DONNEES PAR LE BUREAU D'ETUDE EN STABILITE.

LES PLANS RESTENT LA PROPRIETE DE L'AUTEUR DE PROJET.

MAITRE DE L'OUVRAGE

/

PROJET

RENOVATION DE LA MAISON

COMMUNE DE
1200 Woluwe-Saint-Lambert

STABILITE

ENTREPRENEUR

ARCHITECTES
BUREAU ARCHI
NORD-SUD srl
GUILLAUME ANNE
VANDROOGENBROECK SERGE

SENTIER DU BROEK N° 120
1082 BRUXELLES
TEL : 02/241.17.40

PERMIS D'URBANISME

SITUATION

Avenue Georges- Henri 439
1200 Woluwe-Saint-Lambert

CADASTRE : 3 ème Div sect D n°159 R 11

| ECH. | DATE | DOSSIER N° | PLAN N° | INTITULE |
|---|---|---|---|---|
| 1/50 | 27/03/2026 | 25R384 | CP 2/2 | COUPE B<br>Situation projetée |

A B C D E F G H I J K L M

| | | |
|---|---|---|
| A | 01/06/2026 | Indice A : Modification demande complémentaire |
| B | | |
| C | | |
| D | | |
| E | | |
| F | | |
| G | | |
| H | | |
| I | | |
| J | | |