


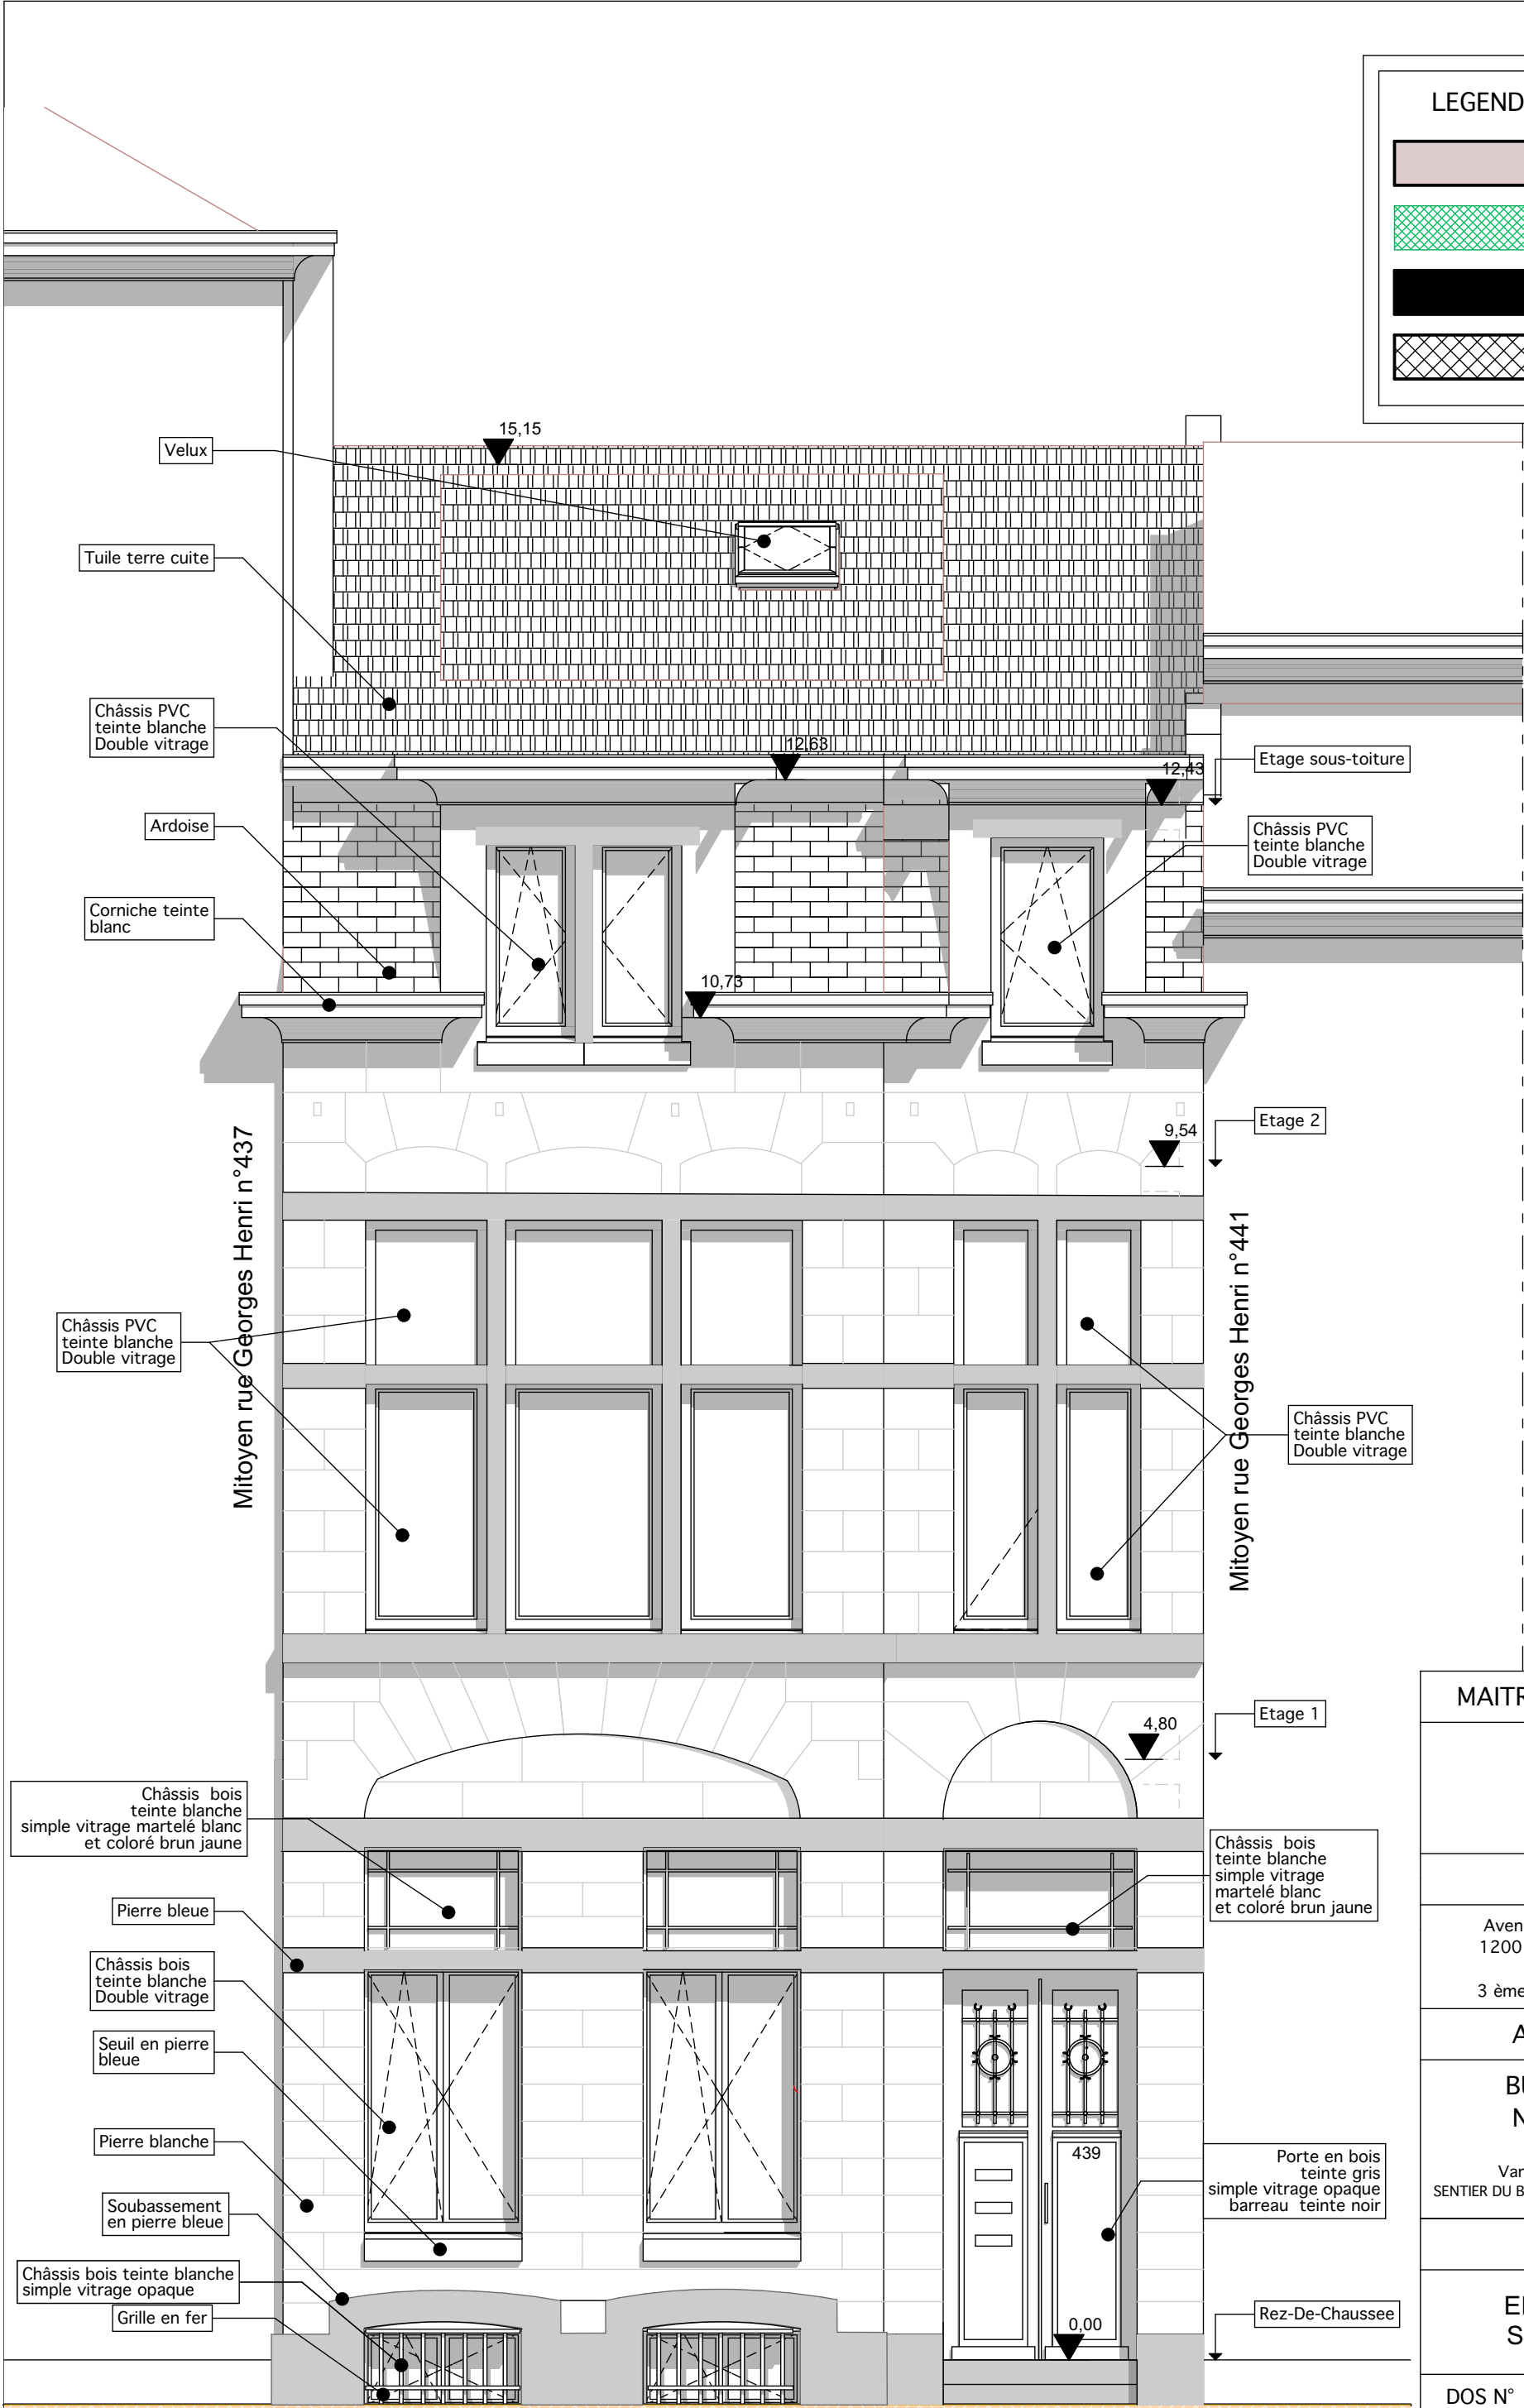

LEGENDE


EXISTANT

A DEMOLIR

NOUVELLES PARTIES

NOUVELLES PARTIES


MAITRE DE L'OUVRAGE		
/		
SITUATION		
Avenue Georges- Henri 439 1200 Woluwe-Saint-Lambert CADASTRE : 3 ème Div sect D n°159 R 11		
ARCHITECTES		
BUREAU ARCHI NORD-SUD srl Guillaume Anne Vandroogenbroeck Serge SENTIER DU BROEK N° 120 • 1082 BRUXELLES TEL : 02/241.17.40		
INTITULE		
ELEVATION RUE SITUATION FAIT		
DOS N°	PLAN N°	INDICE
25R384	ELE E 1/2	<div>A</div> <div>B</div> <div>C</div>
		<div>D</div> <div>E</div> <div>F</div>
	ECH : 1/50	27/03/2026

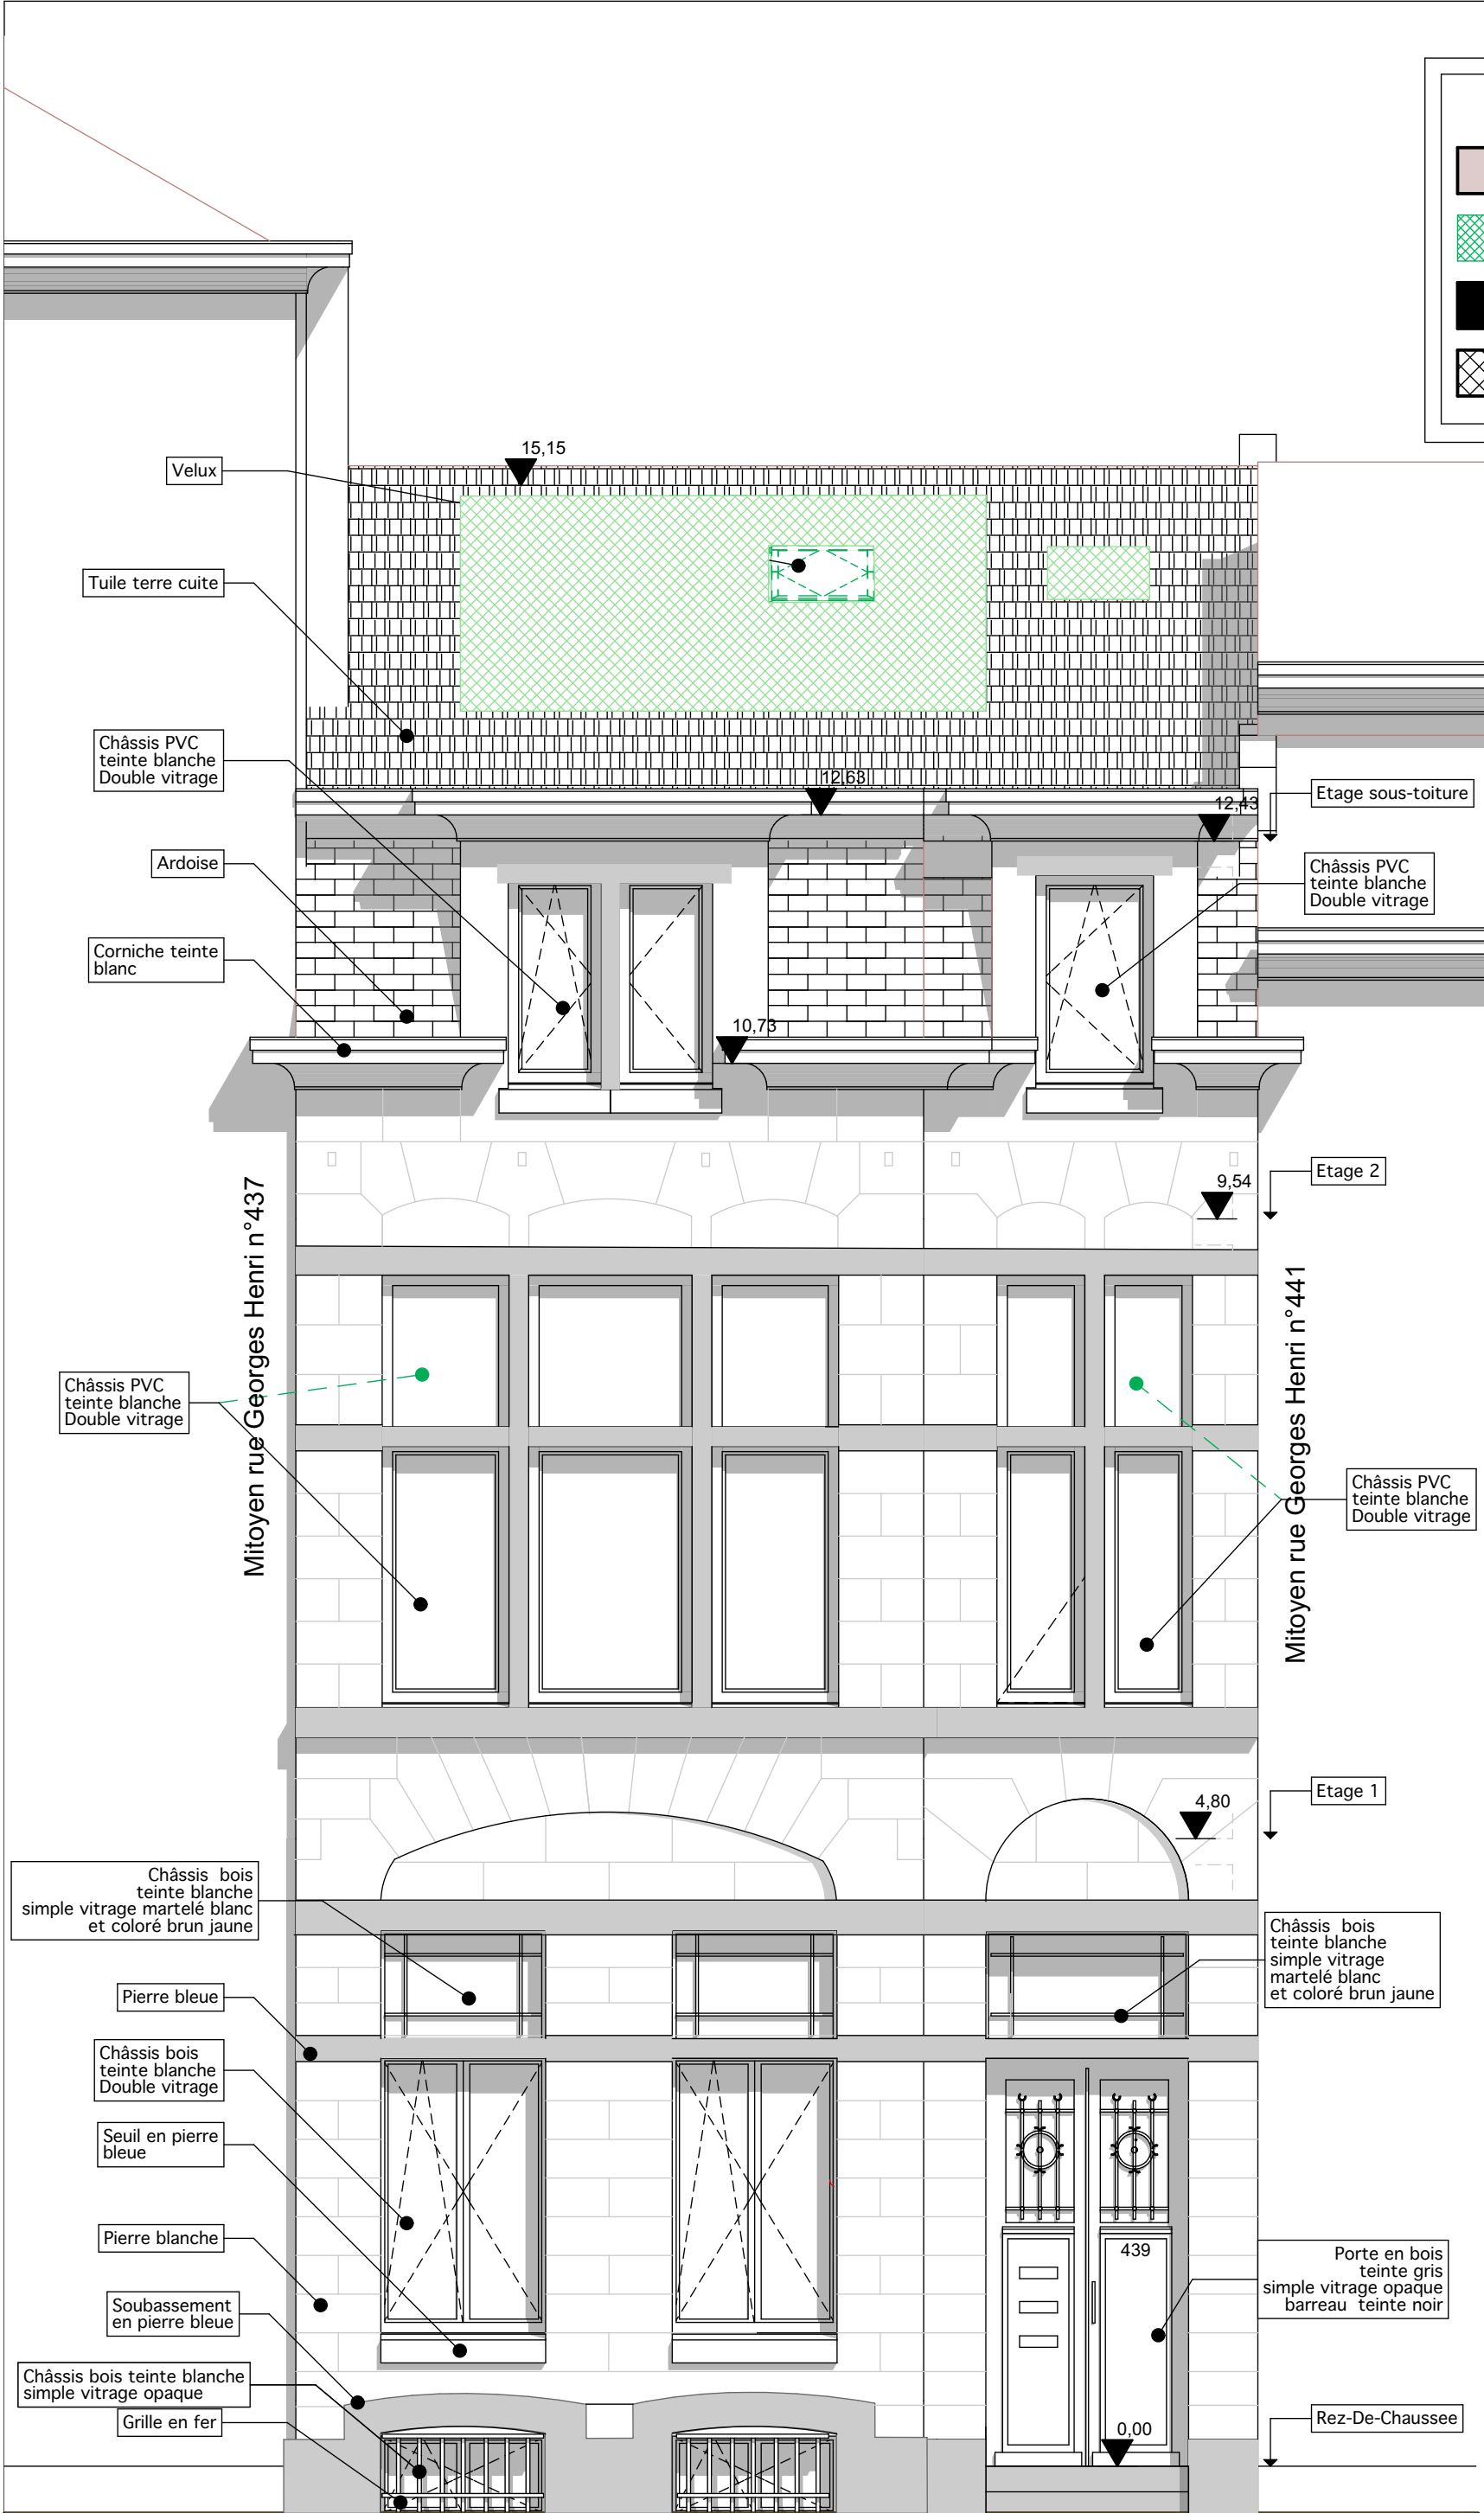

LEGENDE



EXISTANT

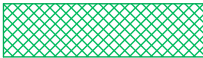

A DEMOLIR



NOUVELLES PARTIES



NOUVELLES PARTIES

MAITRE DE L'OUVRAGE

/

SITUATION

Avenue Georges- Henri 439
1200 Woluwe-Saint-Lambert
CADASTRE :
3 ème Div sect D n°159 R 11

ARCHITECTES

BUREAU ARCHI NORD-SUD srl

Guillaume Anne
Vandroogenbroeck Serge
SENTIER DU BROEK N° 120 • 1082 BRUXELLES
TEL : 02/241.17.40

INTITULE

ELEVATION RUE Démolitions

DOS N°

PLAN N°

INDICE

25R384

ELE D1/2


ECH : 1/50

A	B	C
D	E	F

27/03/2026

01/06/2026

Indice A : Modification demande complémentaire

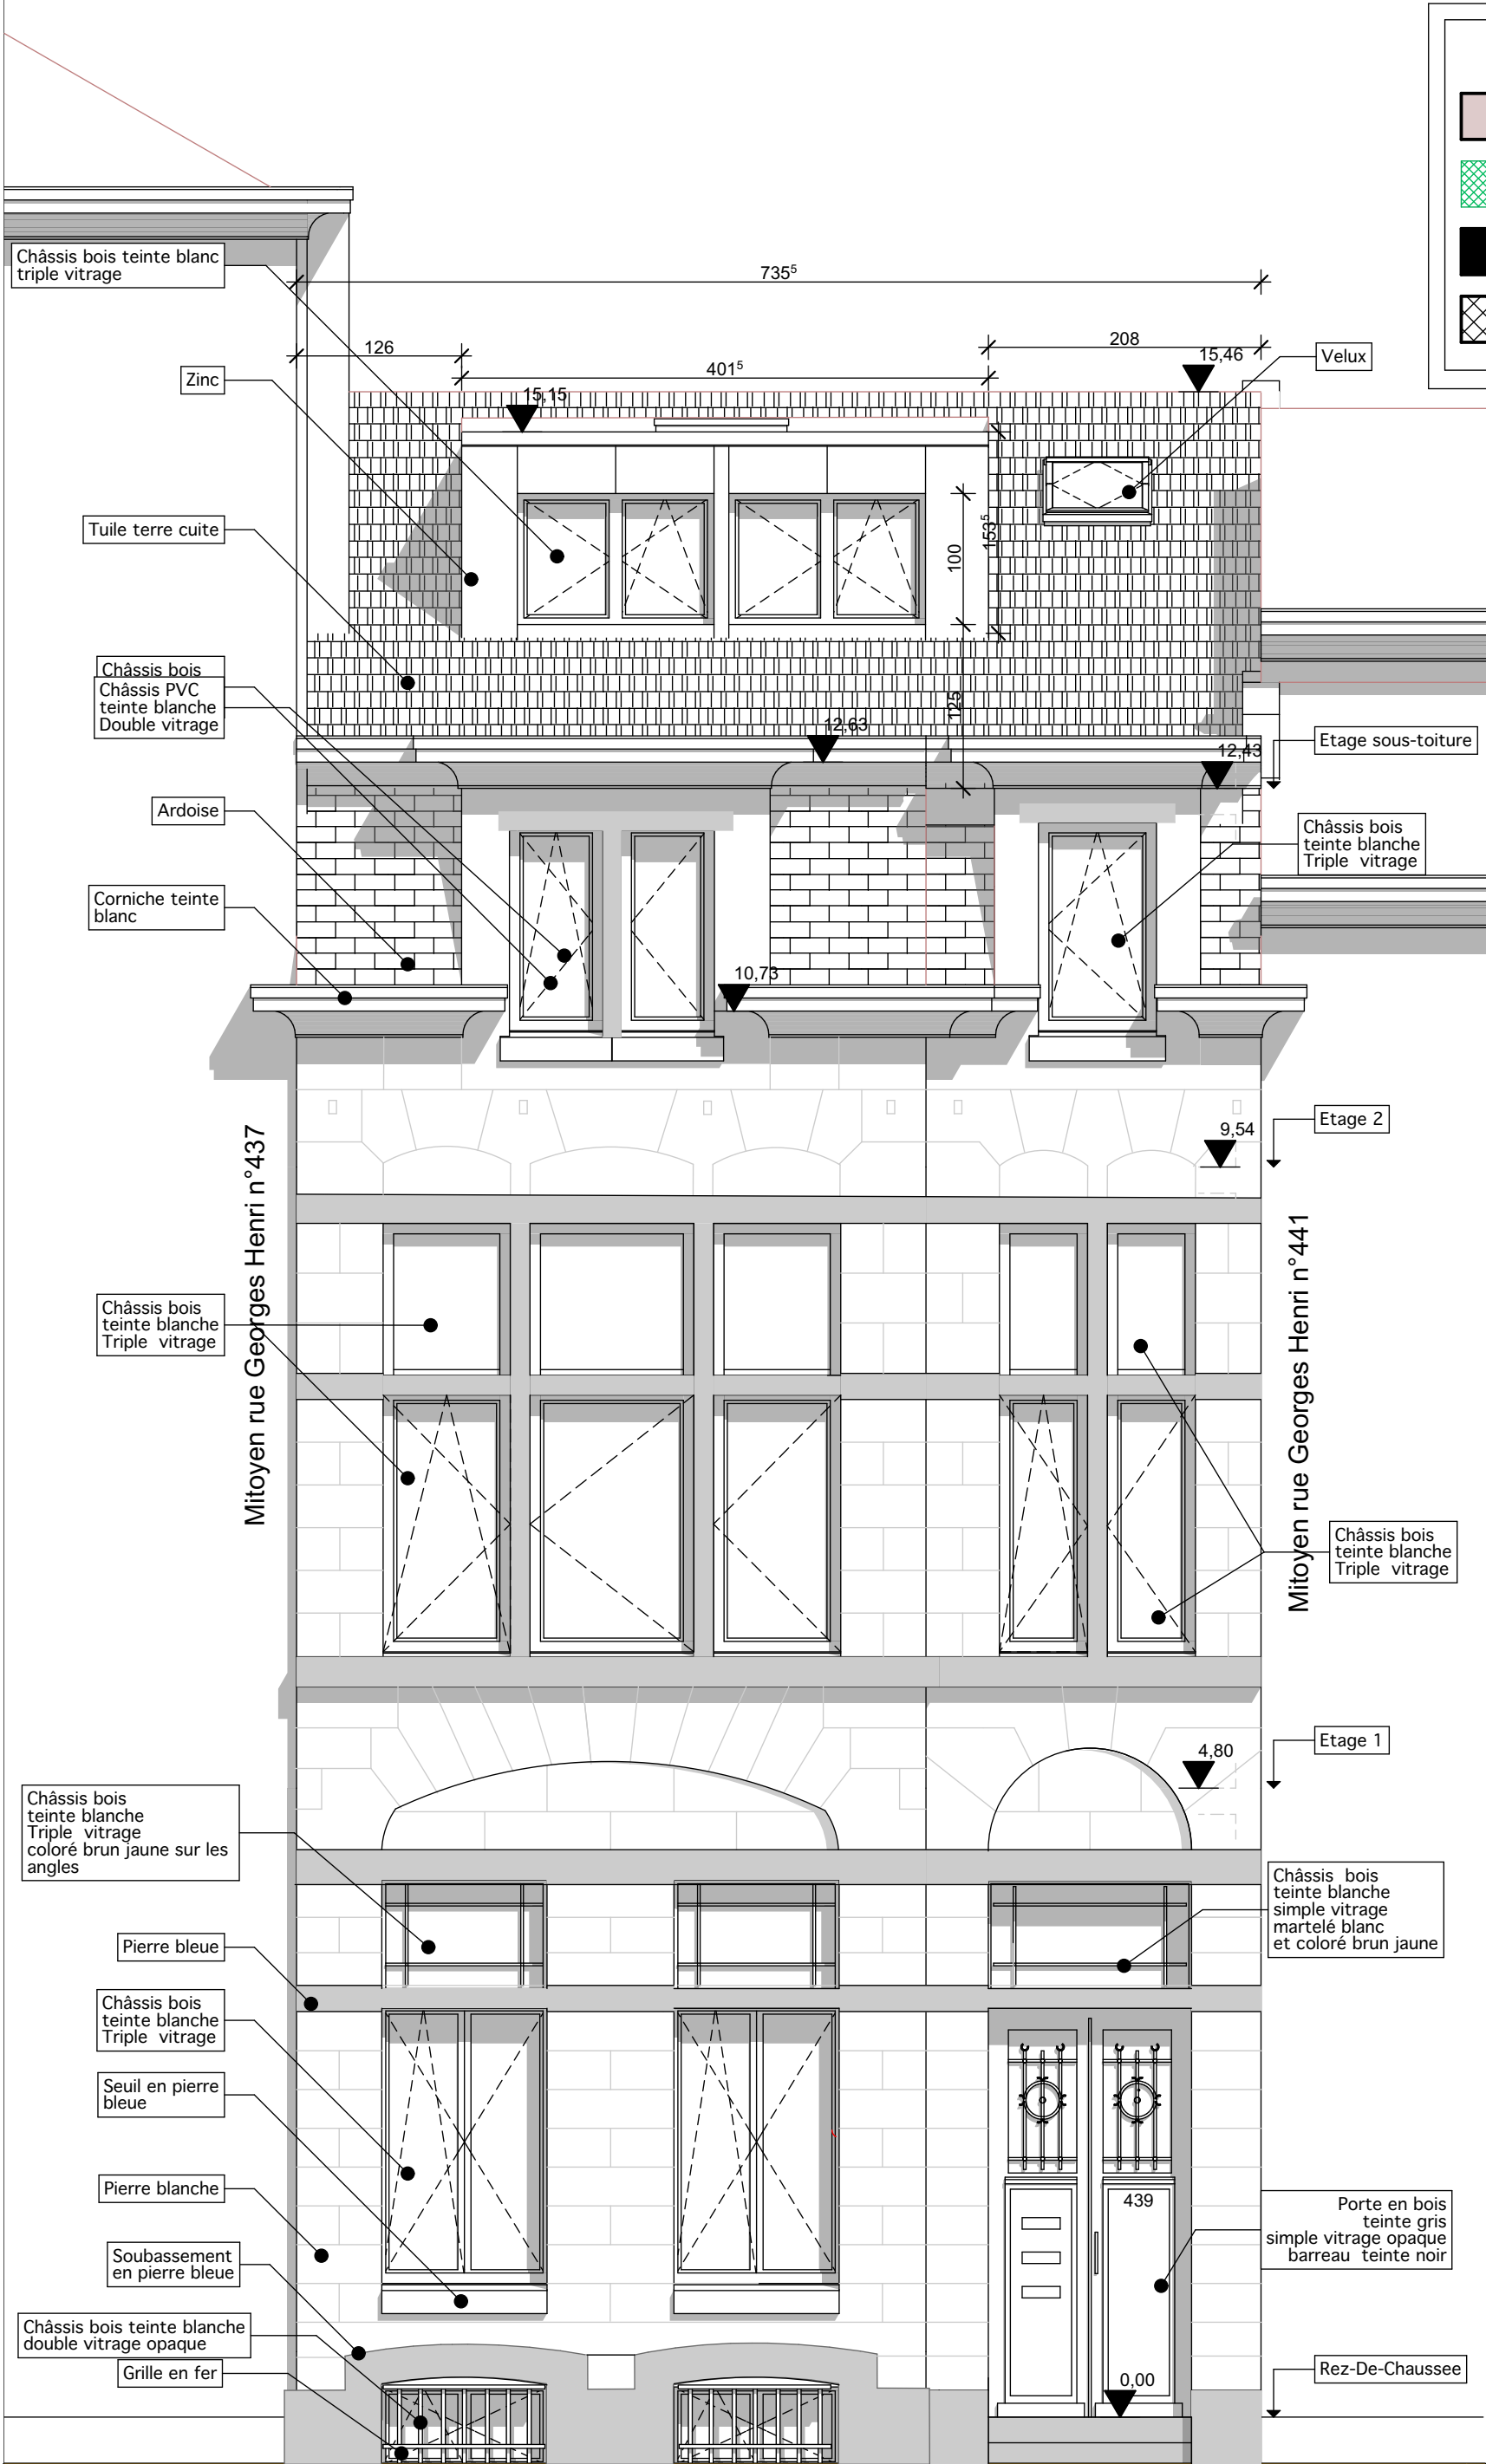

LEGENDE

EXISTANT

A DEMOLIR

NOUVELLES PARTIES

NOUVELLES PARTIES

MAITRE DE L'OUVRAGE				
/				
SITUATION				
Avenue Georges- Henri 439 1200 Woluwe-Saint-Lambert CADASTRE : 3 ème Div sect D n°159 R 11				
ARCHITECTES				
BUREAU ARCHI NORD-SUD srl Guillaume Anne Vandroogenbroeck Serge SENTIER DU BROEK N° 120 • 1082 BRUXELLES TEL : 02/241.17.40				
INTITULE				
ELEVATION RUE Situation projetée				
DOS N°	PLAN N°	INDICE		
25R384	ELE P 1/2	<div>A</div>	<div>B</div>	<div>C</div>
		<div>D</div>	<div>E</div>	<div>F</div>
	ECH : 1/50	27/03/2026		