



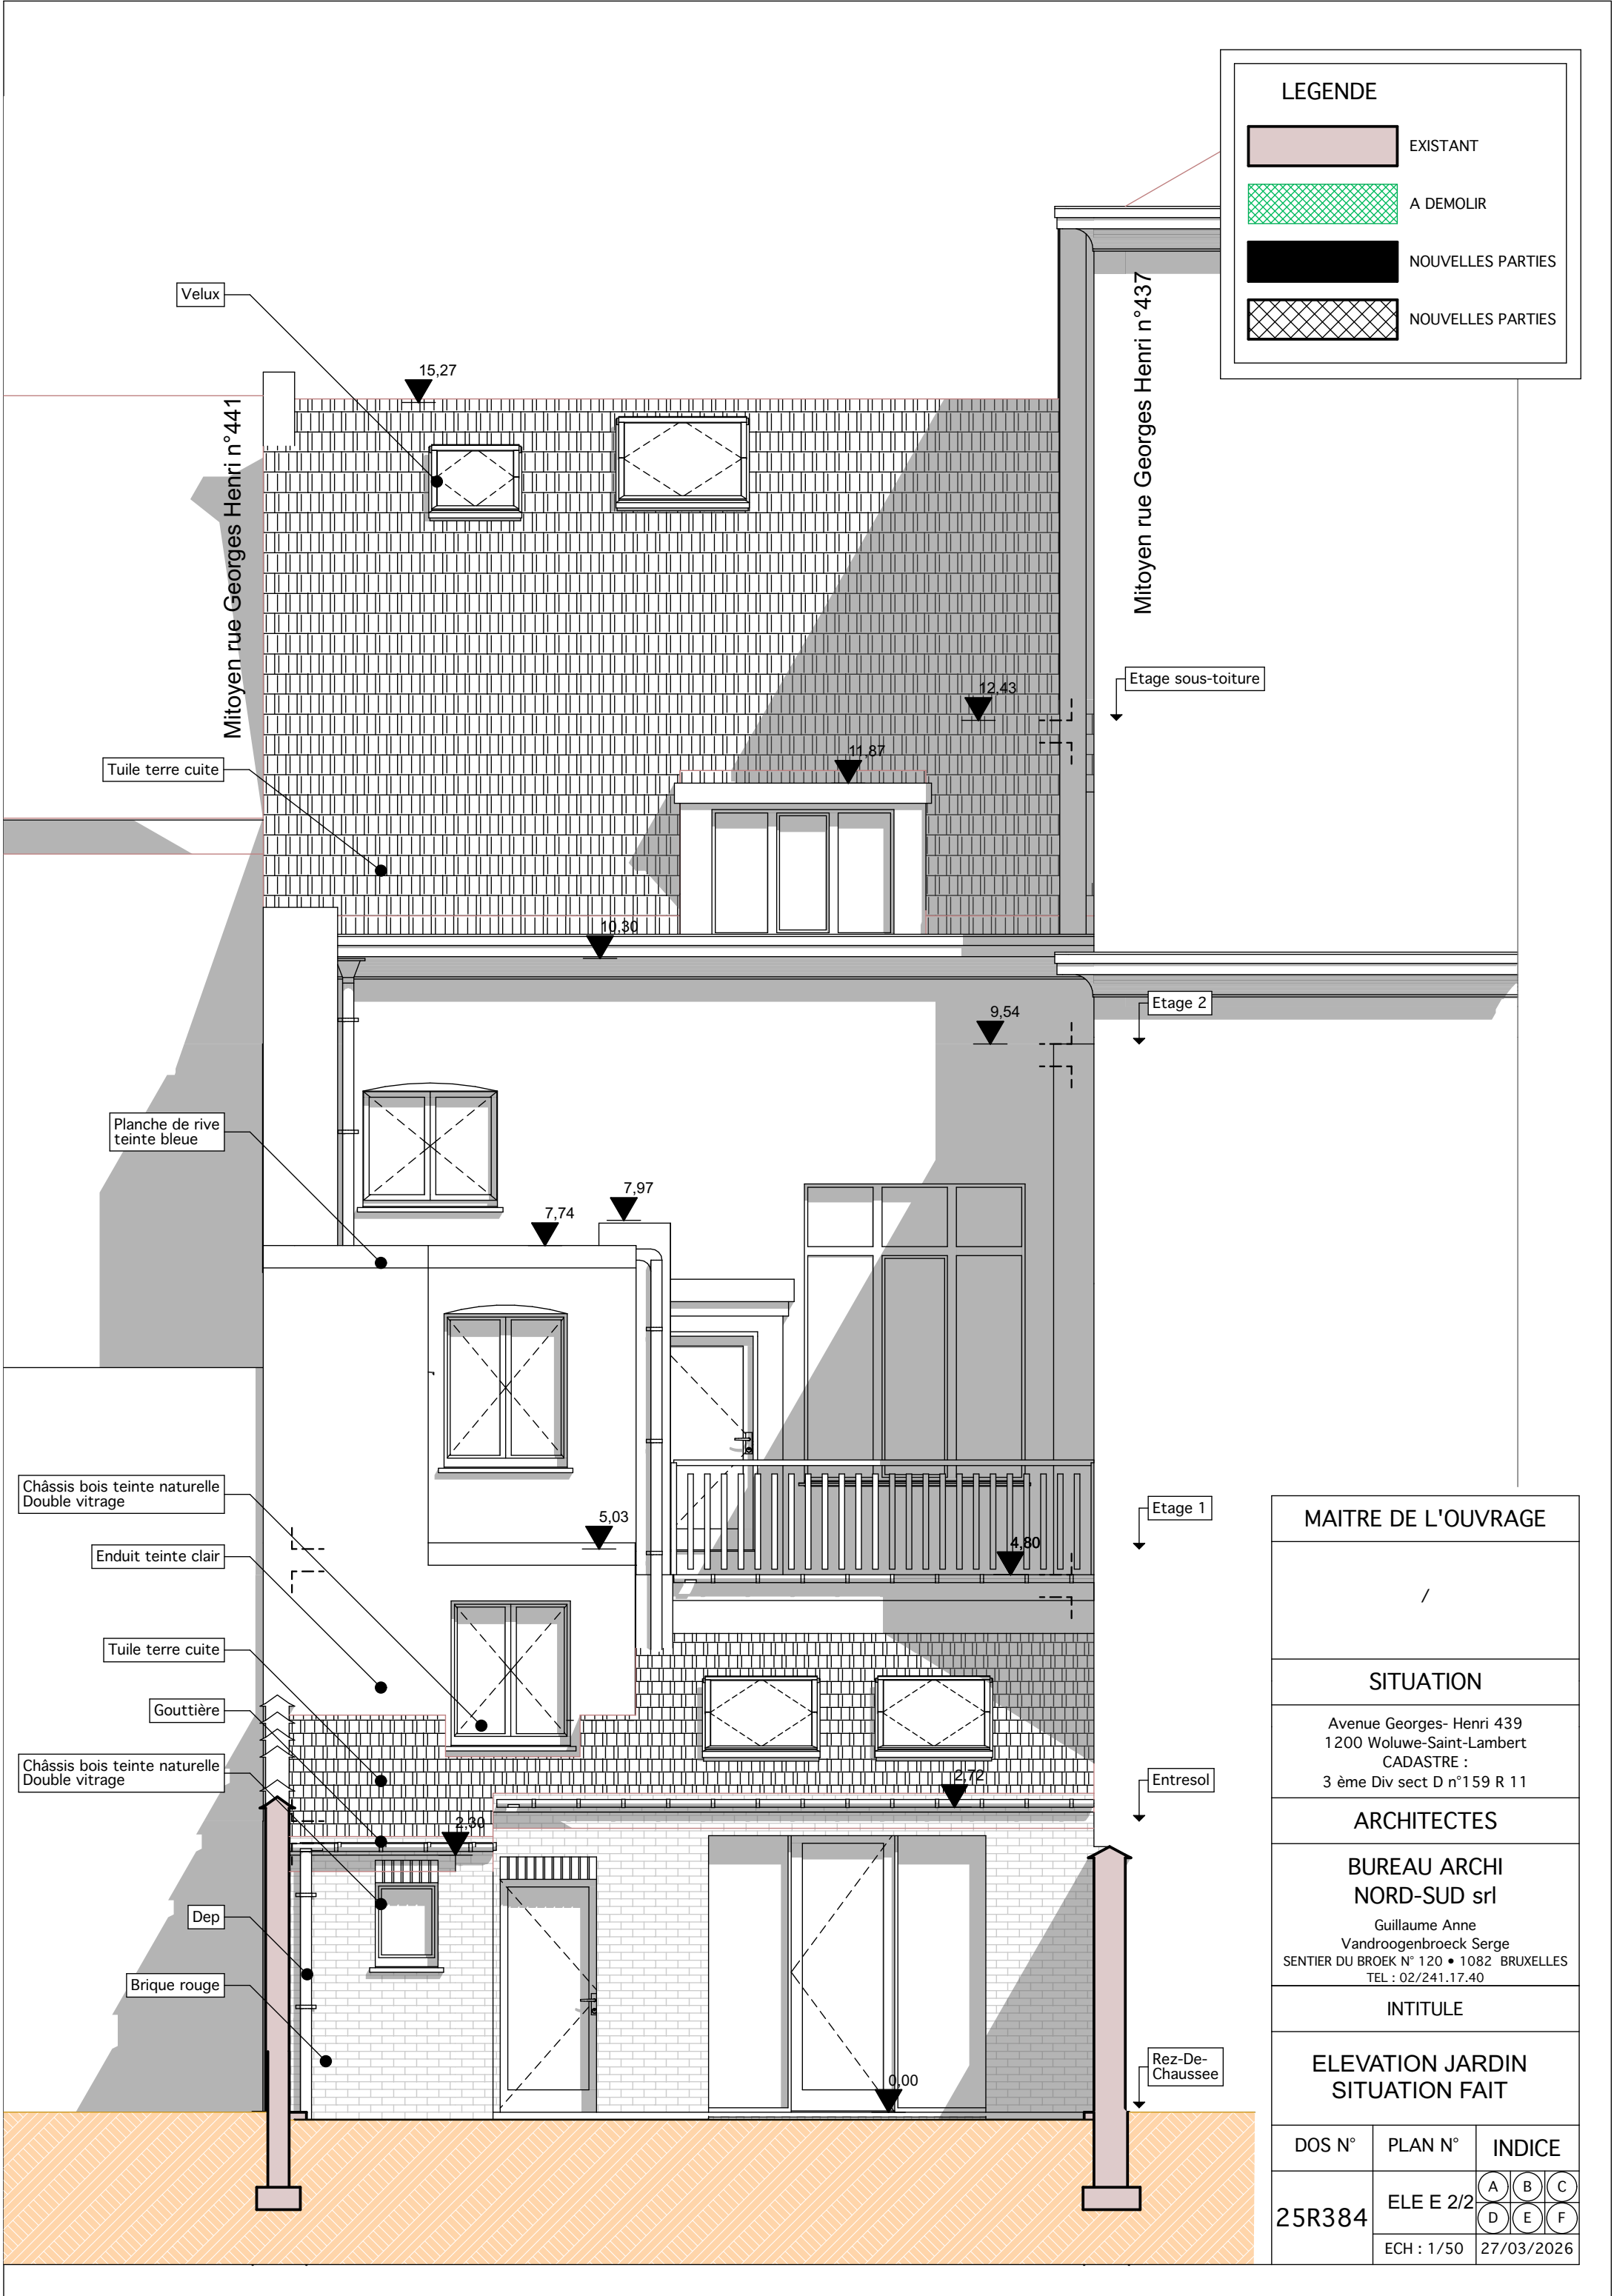

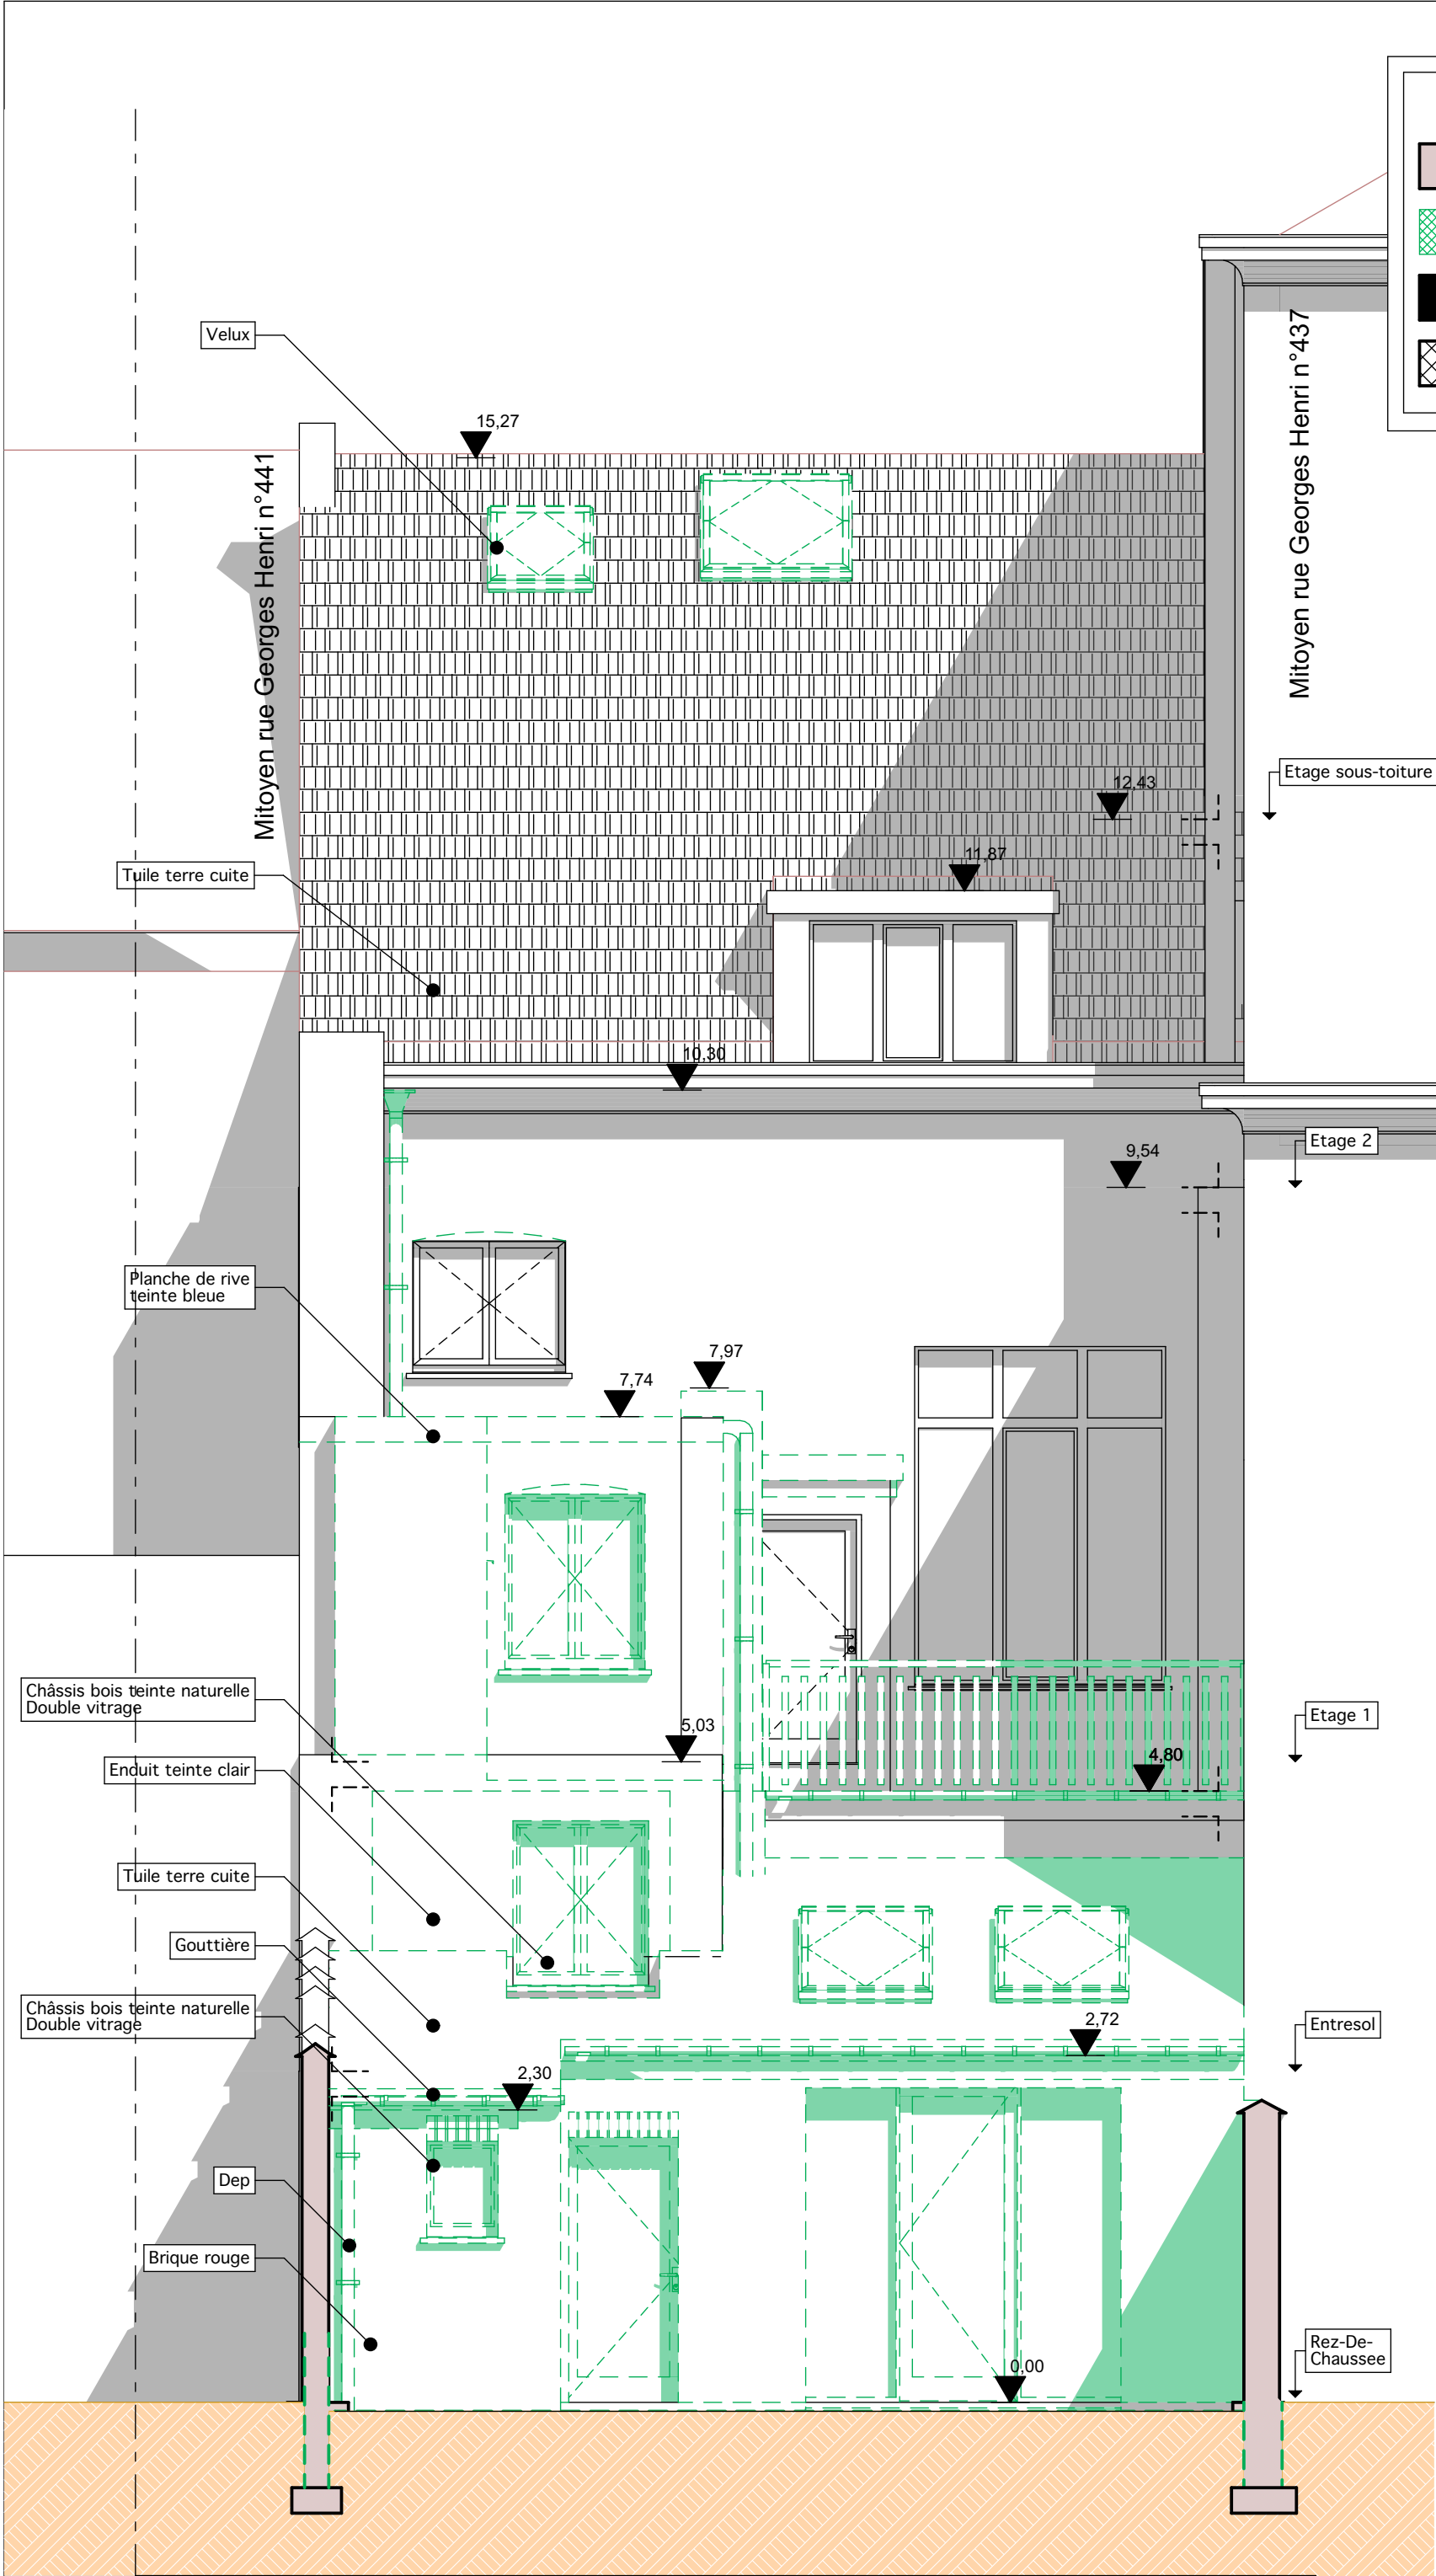

LEGENDE

EXISTANT

A DEMOLIR

NOUVELLES PARTIES

NOUVELLES PARTIES

MAITRE DE L'OUVRAGE		
/		
SITUATION		
Avenue Georges- Henri 439 1200 Woluwe-Saint-Lambert CADASTRE : 3 ème Div sect D n°159 R 11		
ARCHITECTES		
BUREAU ARCHI NORD-SUD srl Guillaume Anne Vandroogenbroeck Serge SENTIER DU BROEK N° 120 • 1082 BRUXELLES TEL : 02/241.17.40		
INTITULE		
ELEVATION JARDIN Démolitions		
DOS N°	PLAN N°	INDICE
25R384	ELE D2/2	<div>A</div> <div>B</div> <div>C</div>
		<div>D</div> <div>E</div> <div>F</div>
	ECH : 1/50	27/03/2026

