


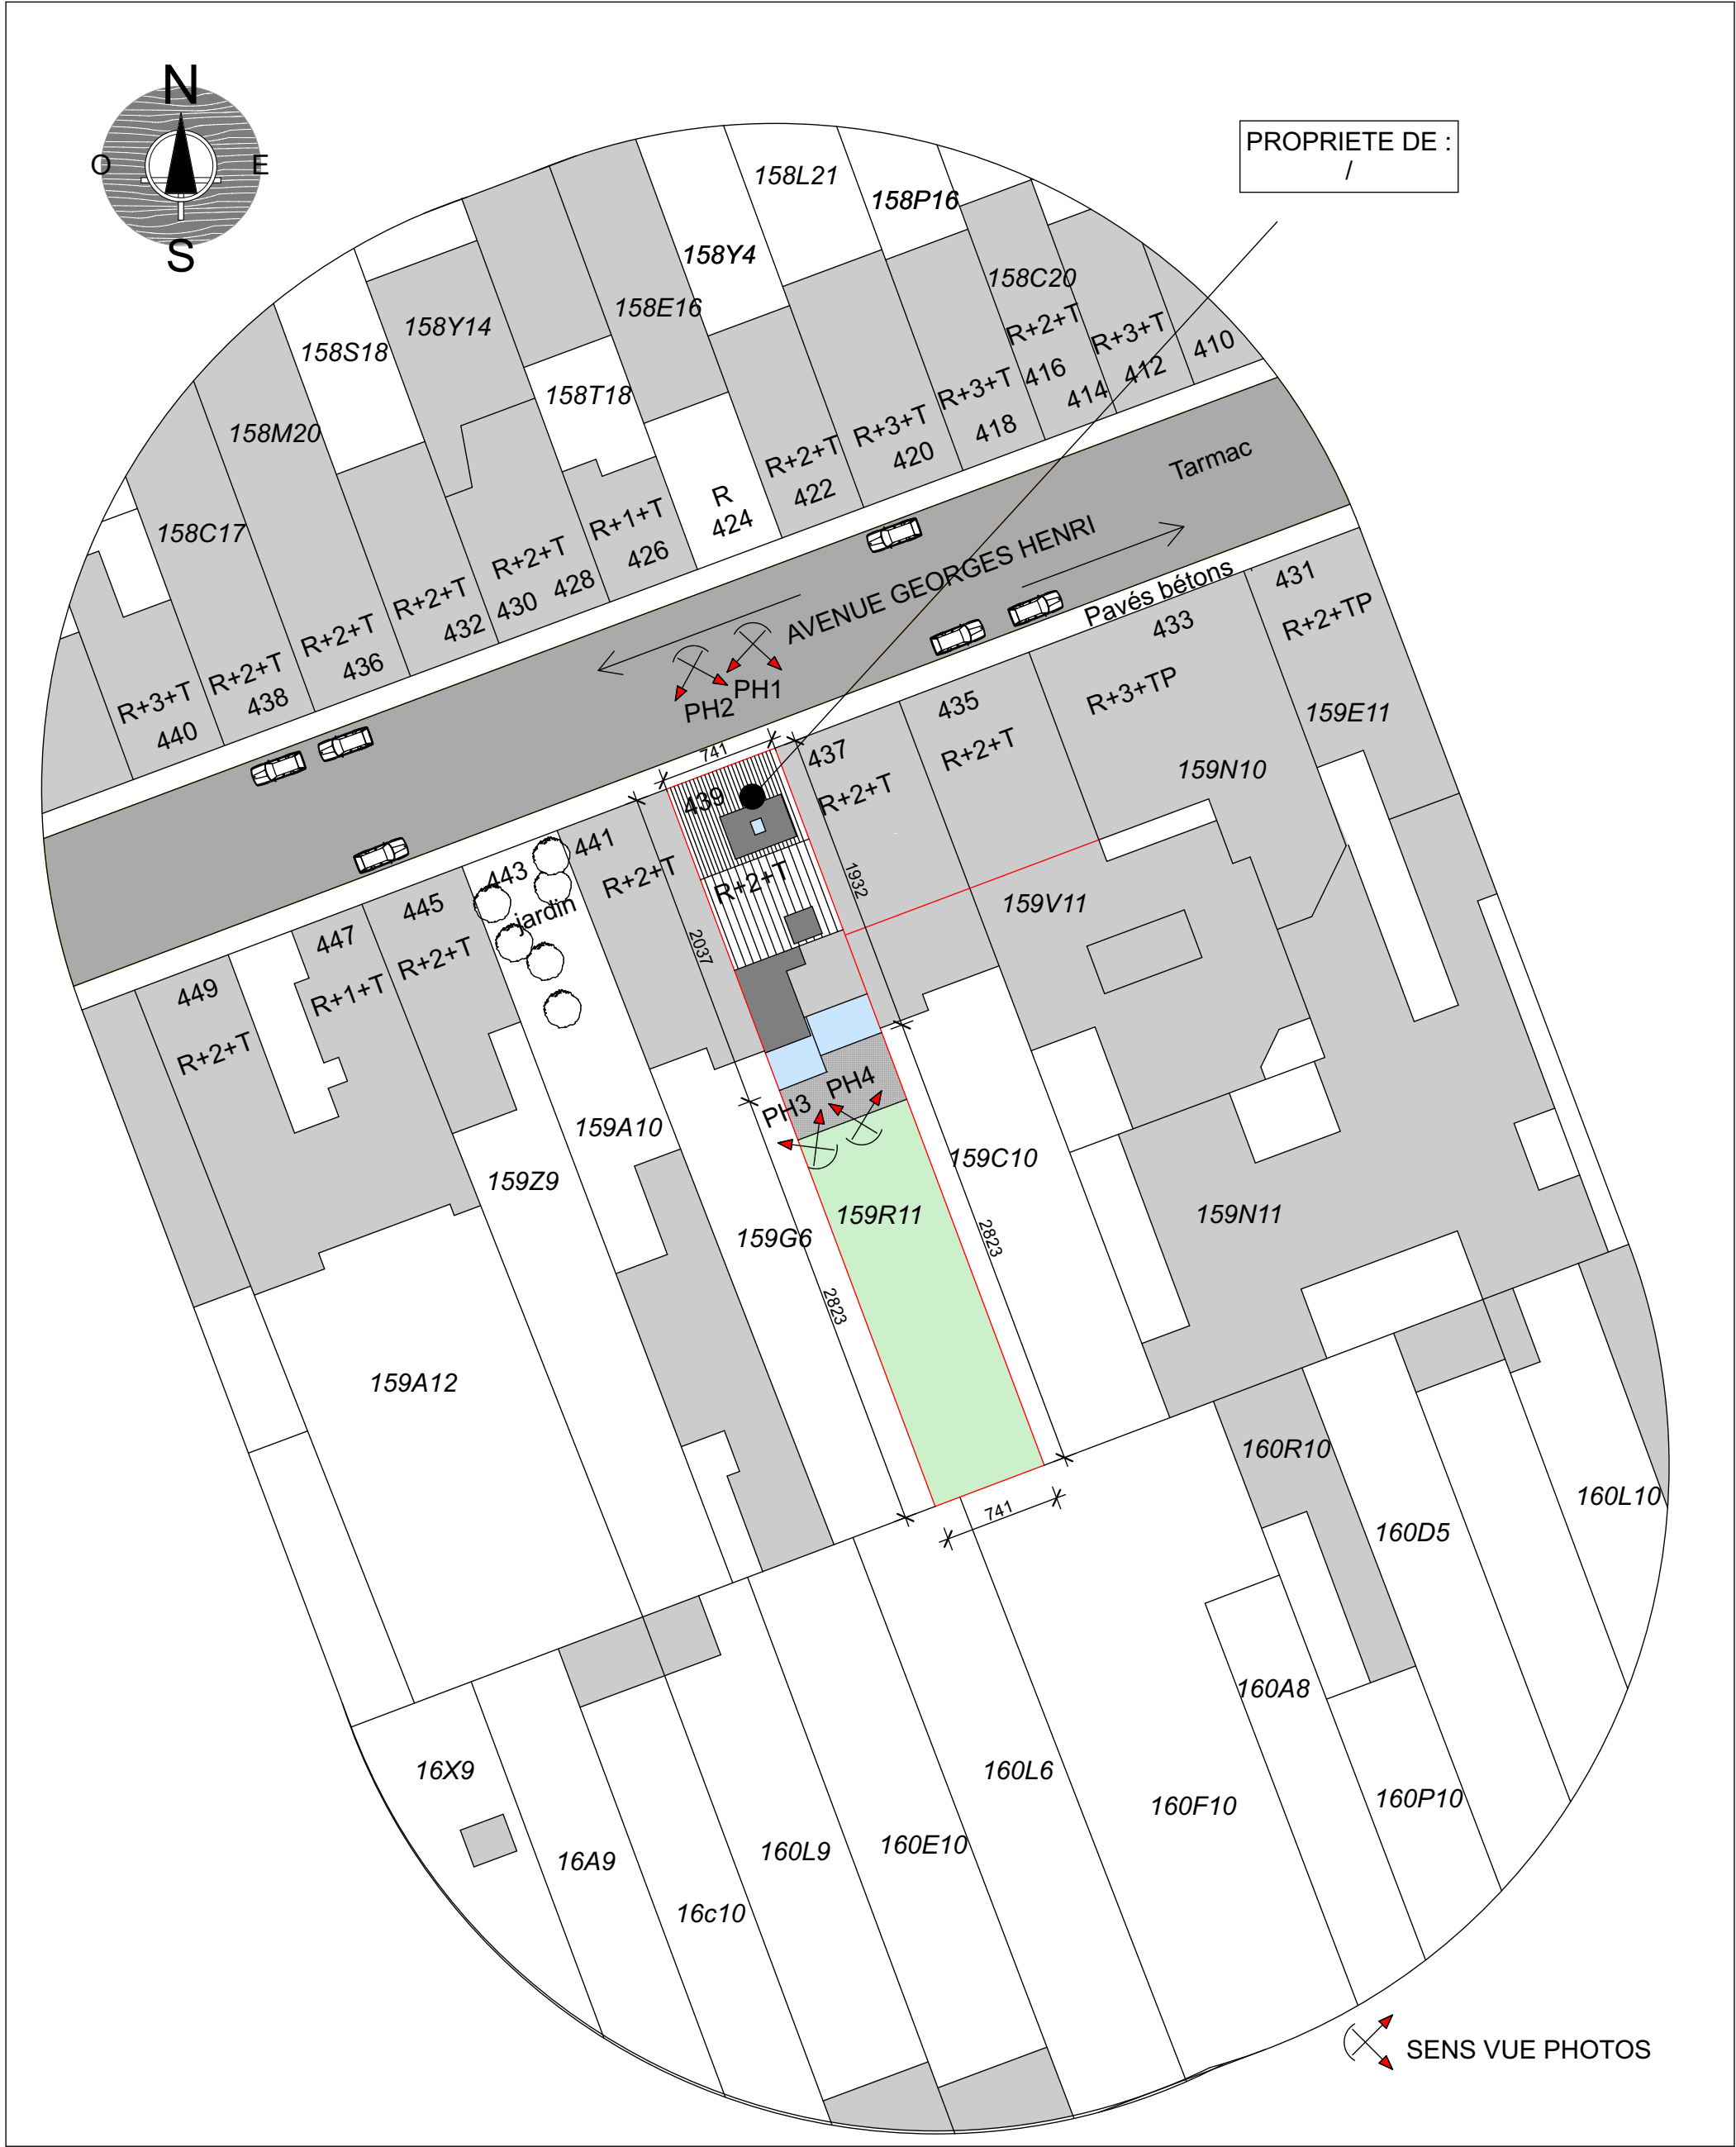

MAITRE DE L'OUVRAGE	SITUATION	ARCHITECTES	INTITULE	DOS N°	PLAN N°	INDICE						
/	Avenue Georges- Henri 439 1200 Woluwe-Saint-Lambert CADASTRE : 3 ème Div sect D n°159 R 11	BUREAU ARCHI NORD-SUD srl GUILLAUME ANNE • VANDROOGENBROECK SERGE SENTIER DU BROEK N° 120 • 1082 BRUXELLES TEL : 02/241.17.40 • www.archinordsud.com	PLAN D IMPLANTATION	25R384	IMPL 1	<table><tr><td>A</td><td>B</td><td>C</td></tr><tr><td>D</td><td>E</td><td>F</td></tr></table>	A	B	C	D	E	F
					A	B	C					
D	E	F										
ECH : 1/500	27/03/2026											