



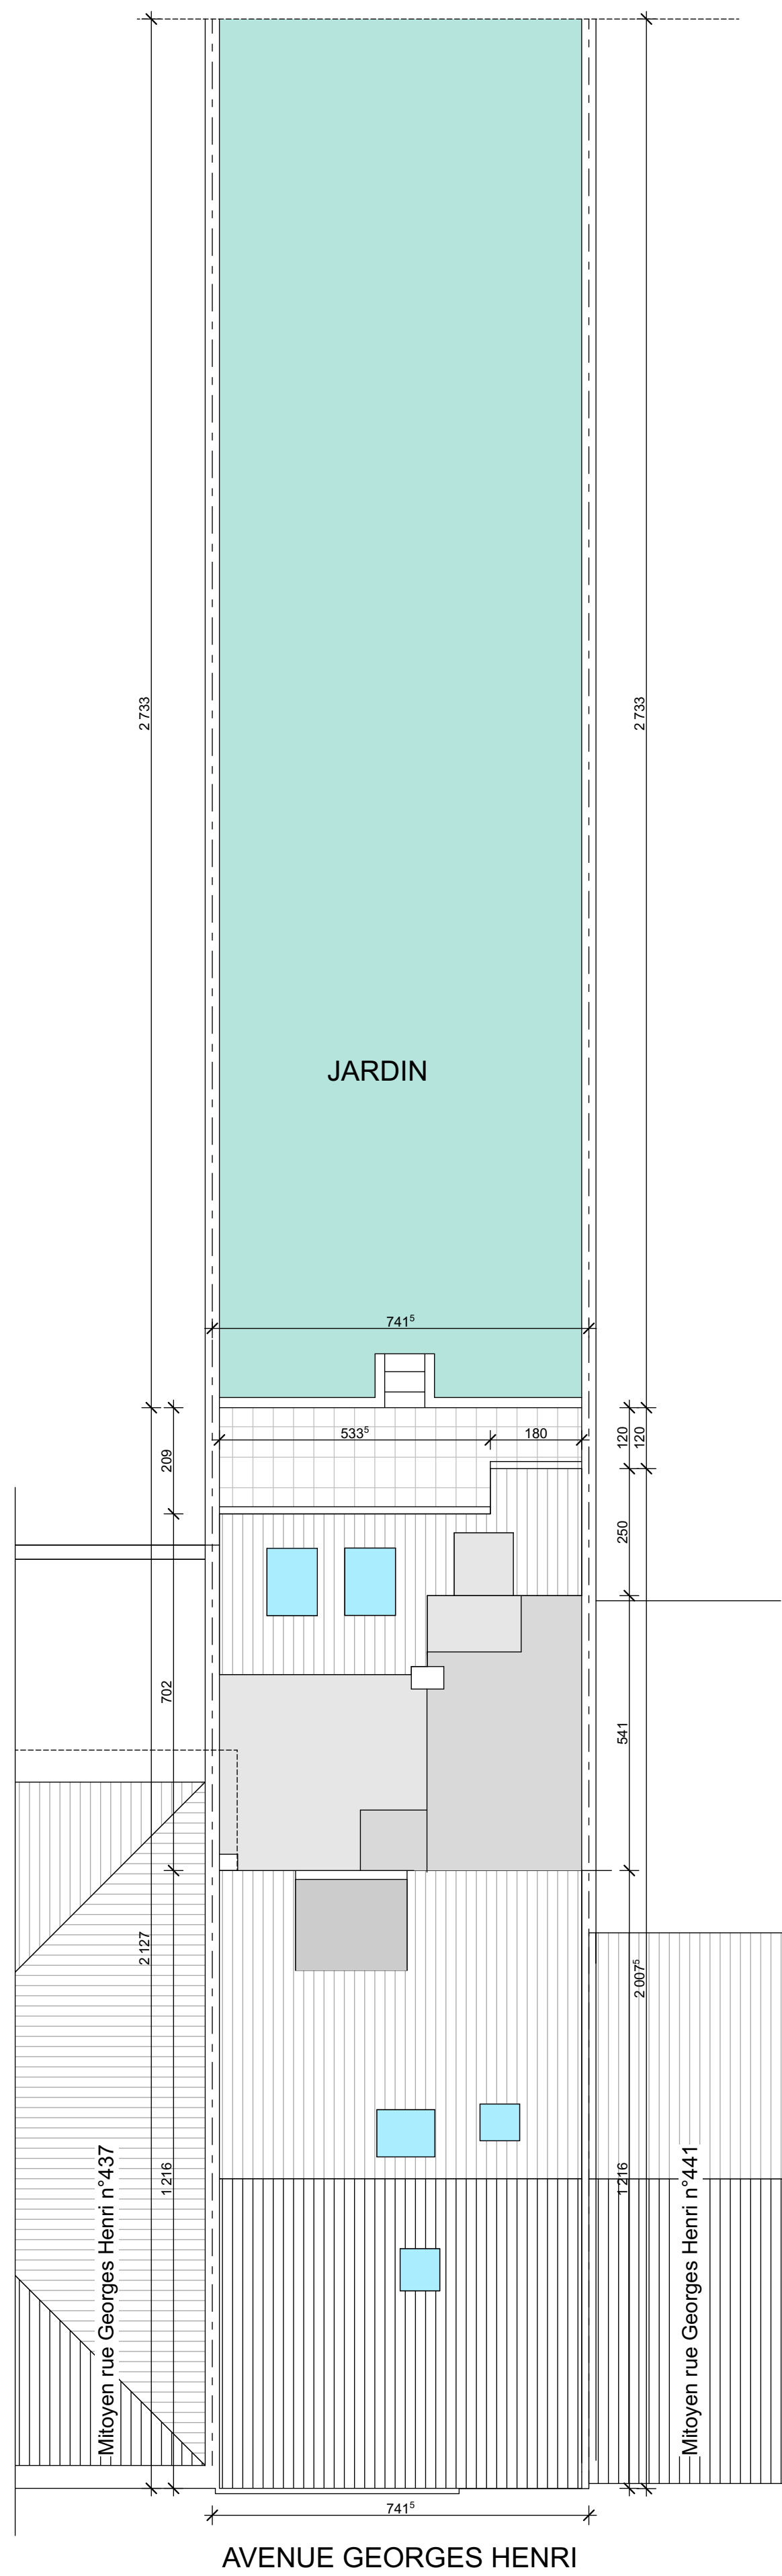

FAIT

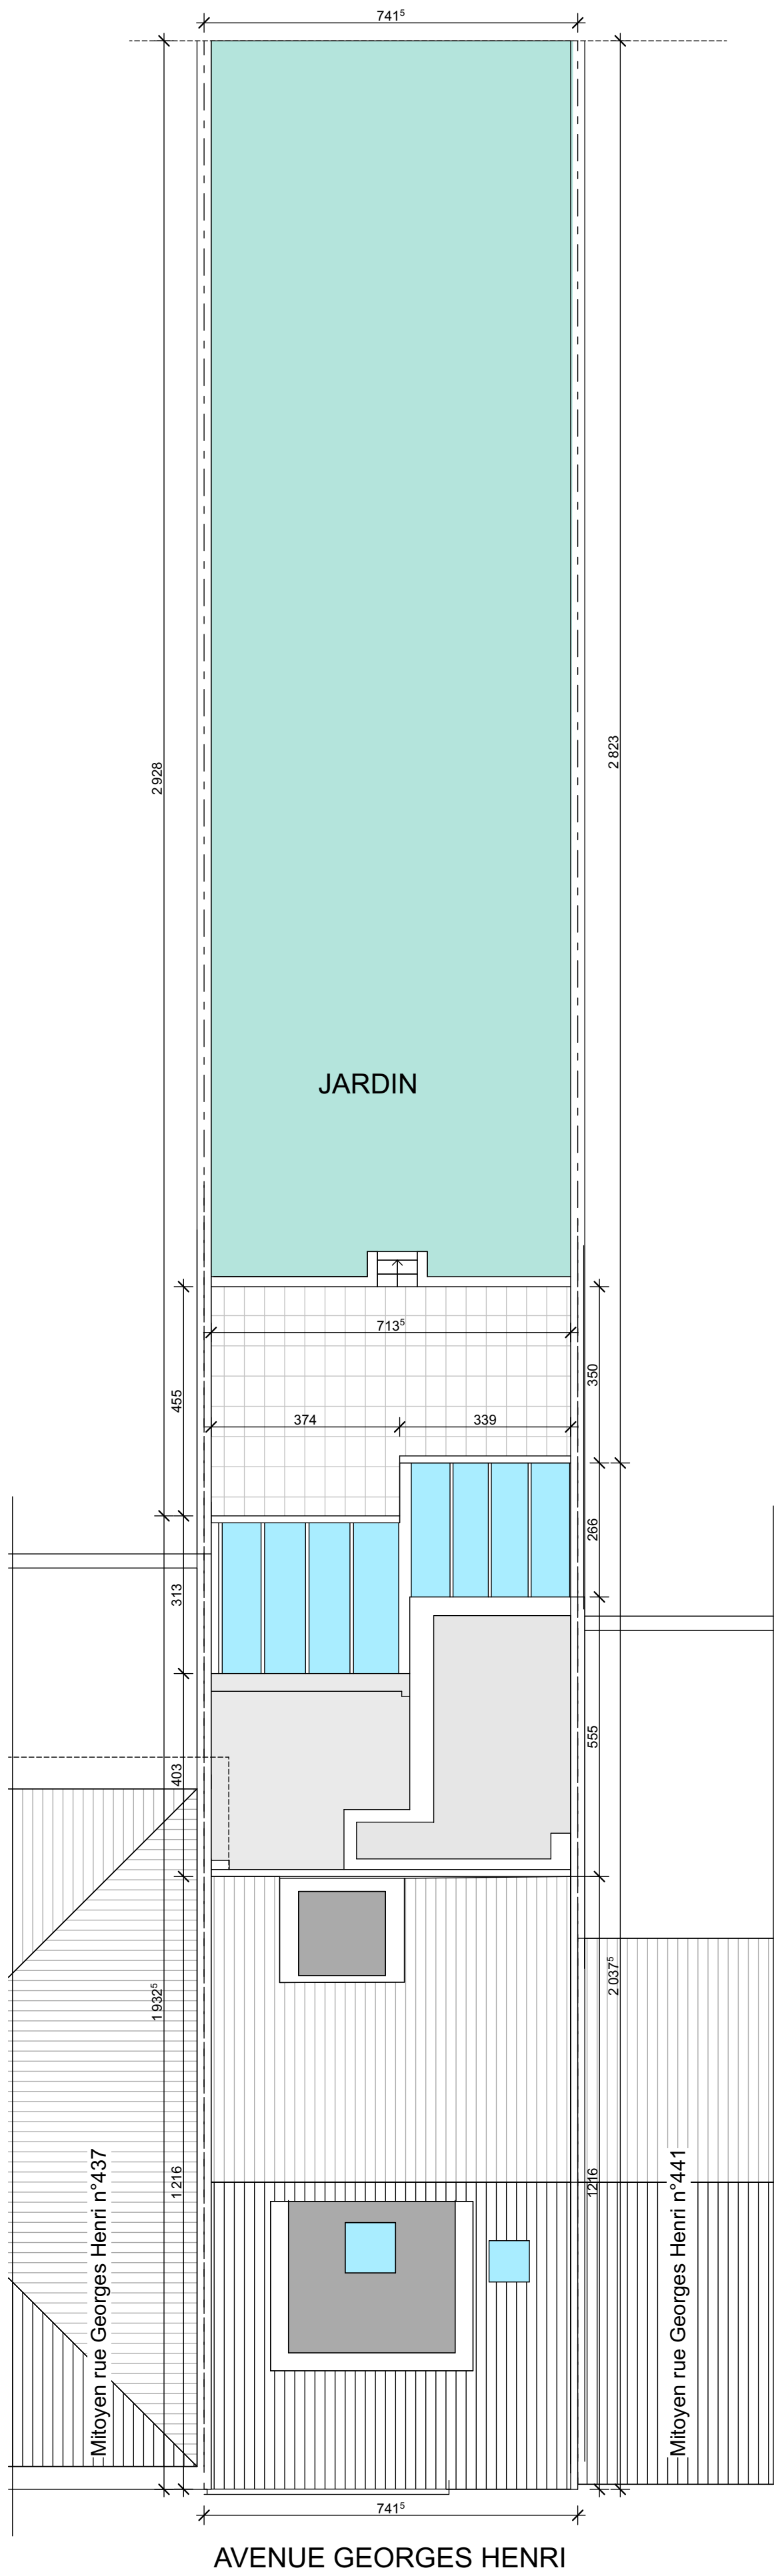

PROJETE

GEORGES-HENRI 439

LES COTES SONT A VERIFIER PAR LES ENTREPRENEURS. EN CAS D'ERREUR OU D'OMISSION CEUX-CI SONT TENUS D'EN PREVENIR LES ARCHITECTES AVANT EXECUTION.
LES ENTREPRENEURS ONT LA RESPONSABILITE DE VERIFIER LES GRANDEURS REELLES DES CONSTRUCTIONS REALISEES OU EXISTANTES.
LES ELEMENTS DE STRUCTURE RENSEIGNES AUX PLANS SONT DONNES A TITRE INDICATIF.
LES DIMENSIONS REELLES SERONT DONNEES PAR LE BUREAU D'ETUDE EN STABILITE.
LES PLANS RESTENT LA PROPRIETE DE L'AUTEUR DE PROJET.

MAITRE DE L'OUVRAGE	PROJET	STABILITE
RENOVATION DE LA MAISON		
COMMUNE DE 1200 Woluwe-Saint-Lambert		
ARCHITECTES BUREAU ARCHI NORD-SUD srl GUILLAUME ANNE VANDROOGENBROECK, SERGE	PERMIS D'URBANISME	ENTREPRENEUR
SITUATION		
Avenue Georges- Henri 439 1200 Woluwe-Saint-Lambert		
CADASTRE : 3 ème Div sect D n°159 R 11		

ECH.	DATE	DOSSIER N°	PLAN N°	INTITULE
1/100	27/03/2026	25R384	IMPL 2	PLANS D'IMPLANTATION 1/100
A	B	C	D	E
F	G	H	I	J
K	L	M		