


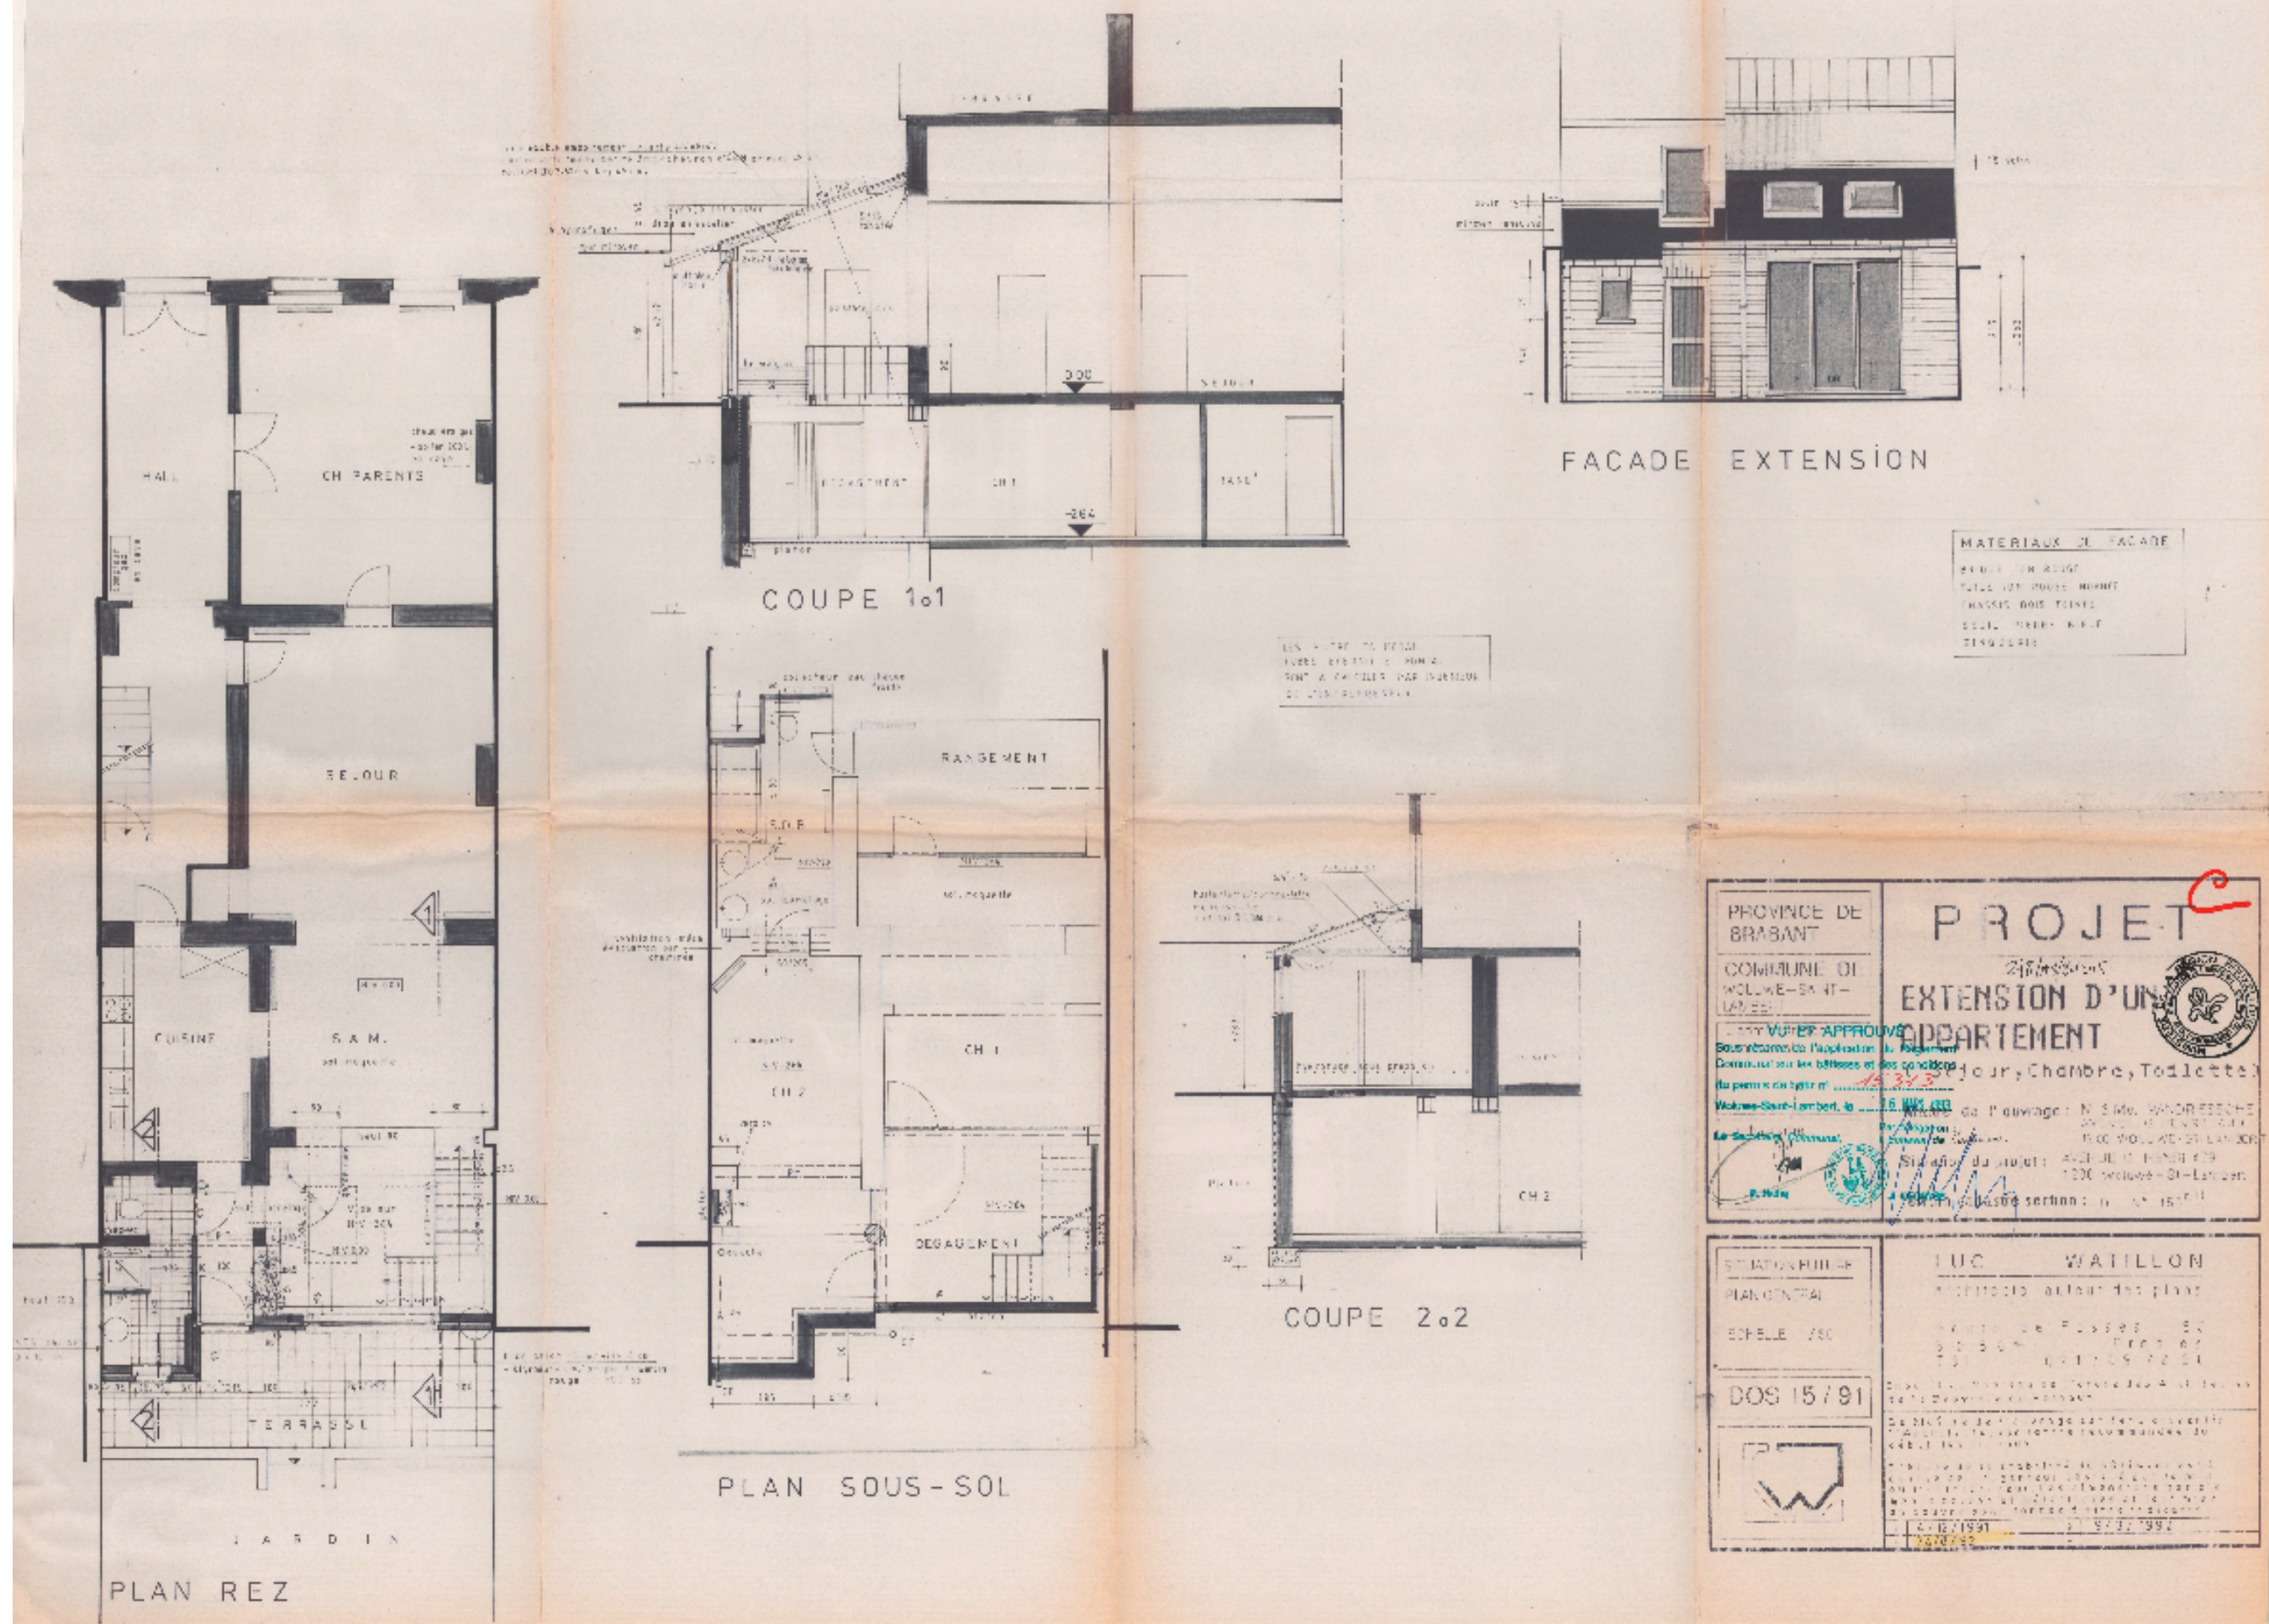

MAITRE DE L'OUVRAGE	SITUATION	ARCHITECTES	INTITULE :	DOS N°	PLAN N°	INDICE	
/	Avenue Georges- Henri 439 1200 Woluwe-Saint-Lambert CADASTRE : 3 ème Div sect D n°159 R 11	BUREAU ARCHI NORD-SUD srl GUILLAUME ANNE • VANDROOGENBROECK SERGE SENTIER DU BROEK N° 120 • 1082 BRUXELLES • TEL : 02/241.17.40	SYNTHESE PLANS DROIT	25R384	SYNTH 11/11	<div> <div>A</div> <div>B</div> <div>C</div> <div>D</div> <div>E</div> <div>F</div> </div>	ECH : / 27/03/2026