




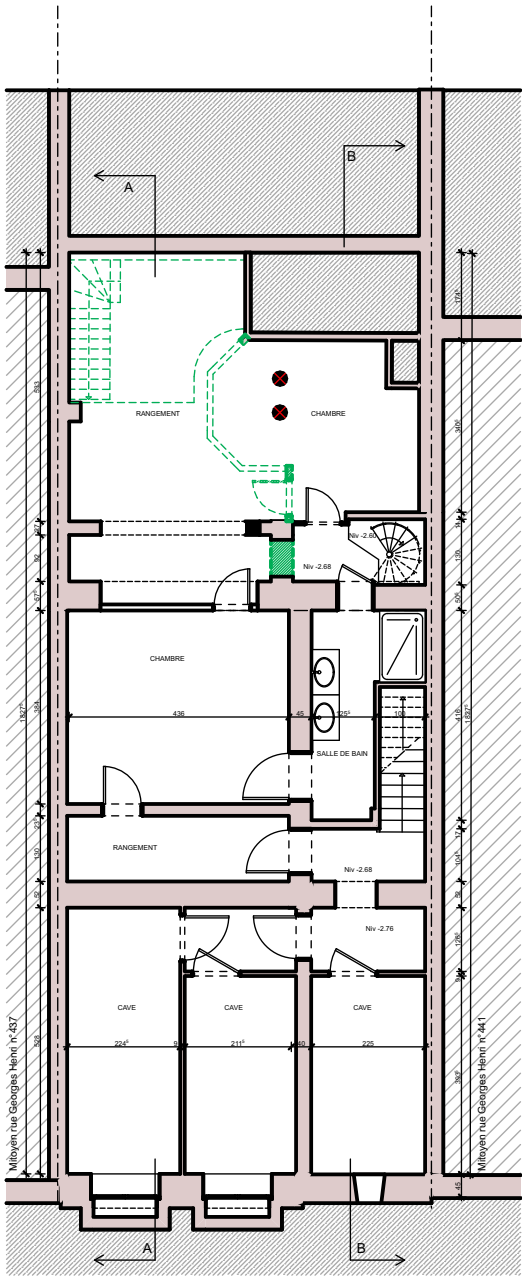


CAVE

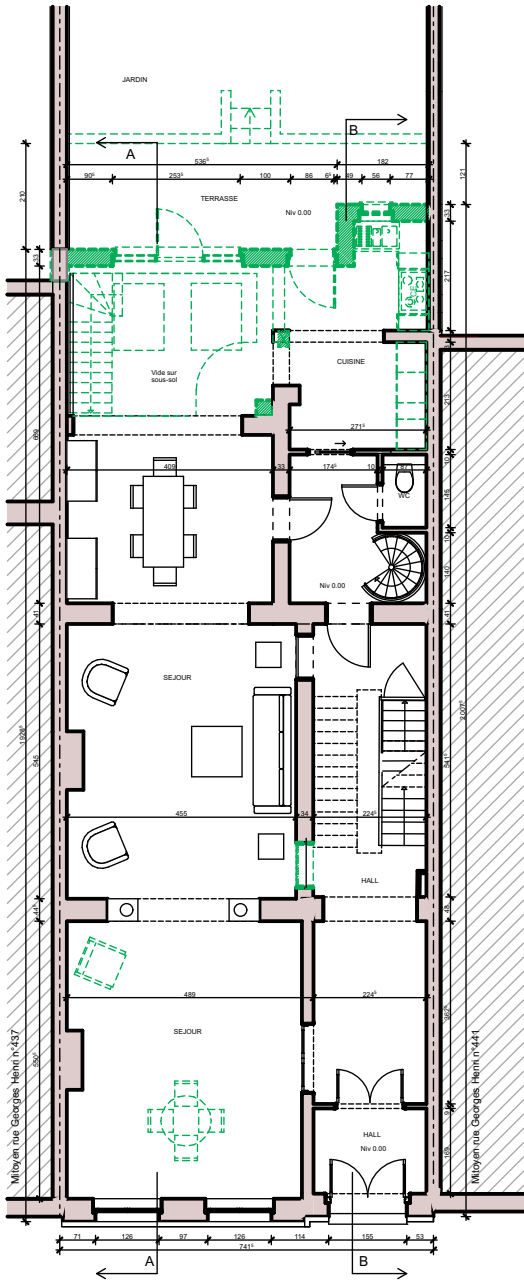


REZ DE CHAUSSEE

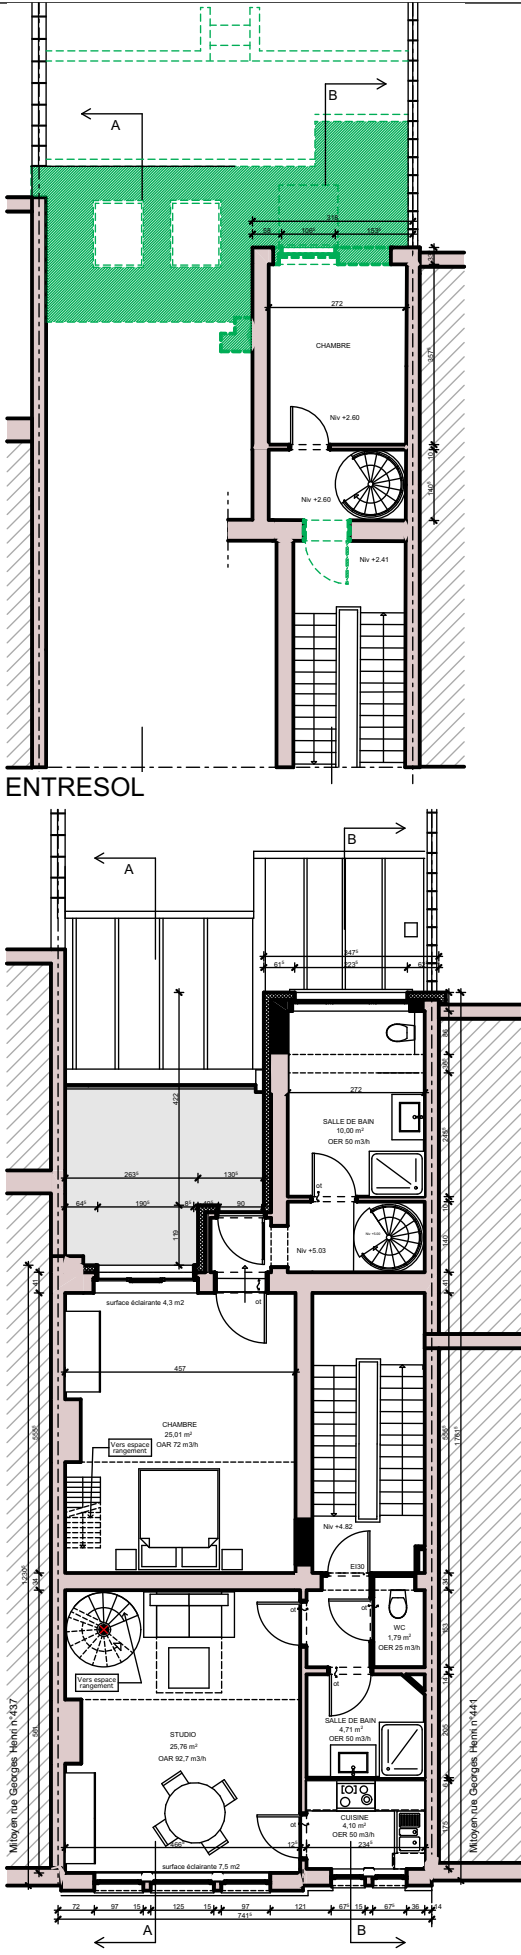

ETAGE 1

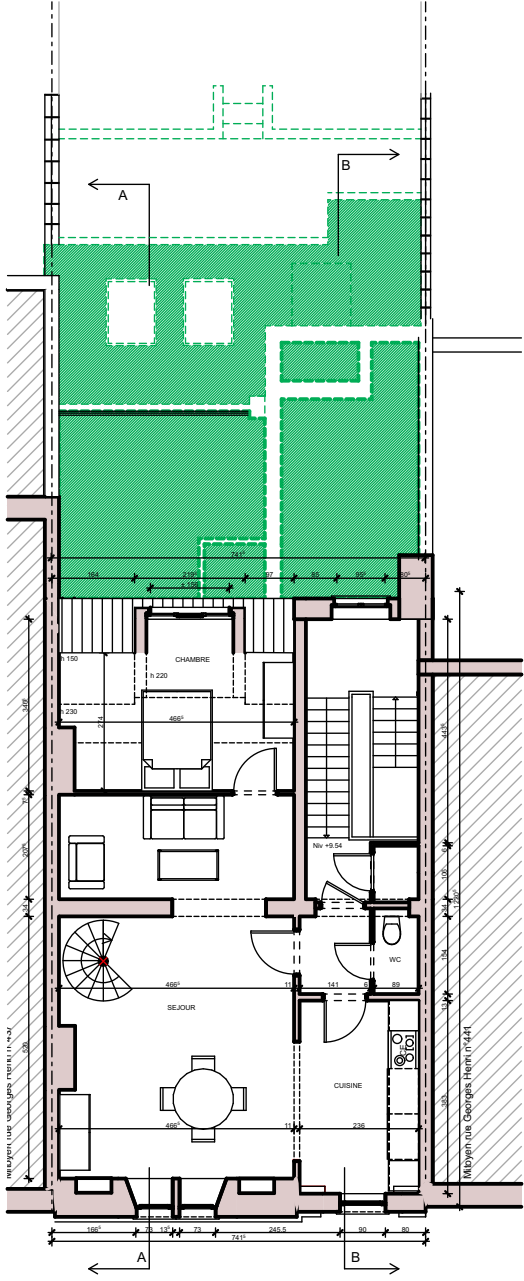

ETAGE 2

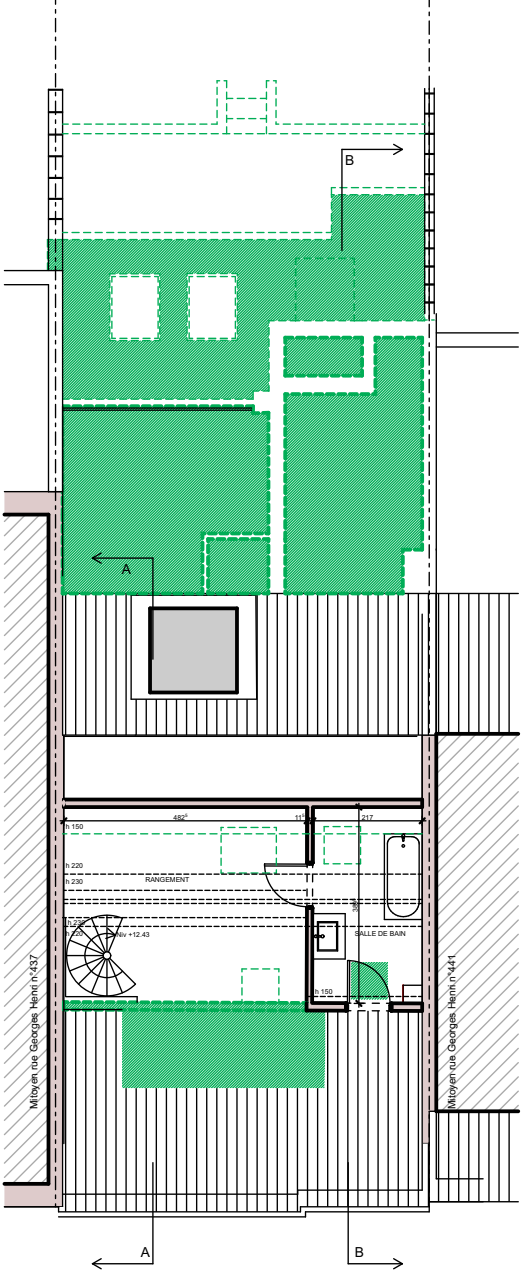

ETAGE 3



LEGENDE

EXISTANT

A DEMOLIR

NOUVELLES PARTIES

NOUVELLES PARTIES

MAITRE DE L'OUVRAGE	SITUATION	ARCHITECTES	INTITULE :	DOS N°	PLAN N°	INDICE	
/	Avenue Georges- Henri 439 1200 Woluwe-Saint-Lambert CADASTRE : 3 ème Div sect D n°159 R 11	BUREAU ARCHI NORD-SUD srl GUILLAUME ANNE • VANDROOGENBROECK SERGE SENTIER DU BROEK N° 120 • 1082 BRUXELLES • TEL : 02/241.17.40	SYNTHESE DEMOLITIONS	25R384	SYNTH 2/11	<div><div>A</div><div>B</div><div>C</div><div>D</div><div>E</div><div>F</div></div>	ECH : 1/150 27/03/2026