


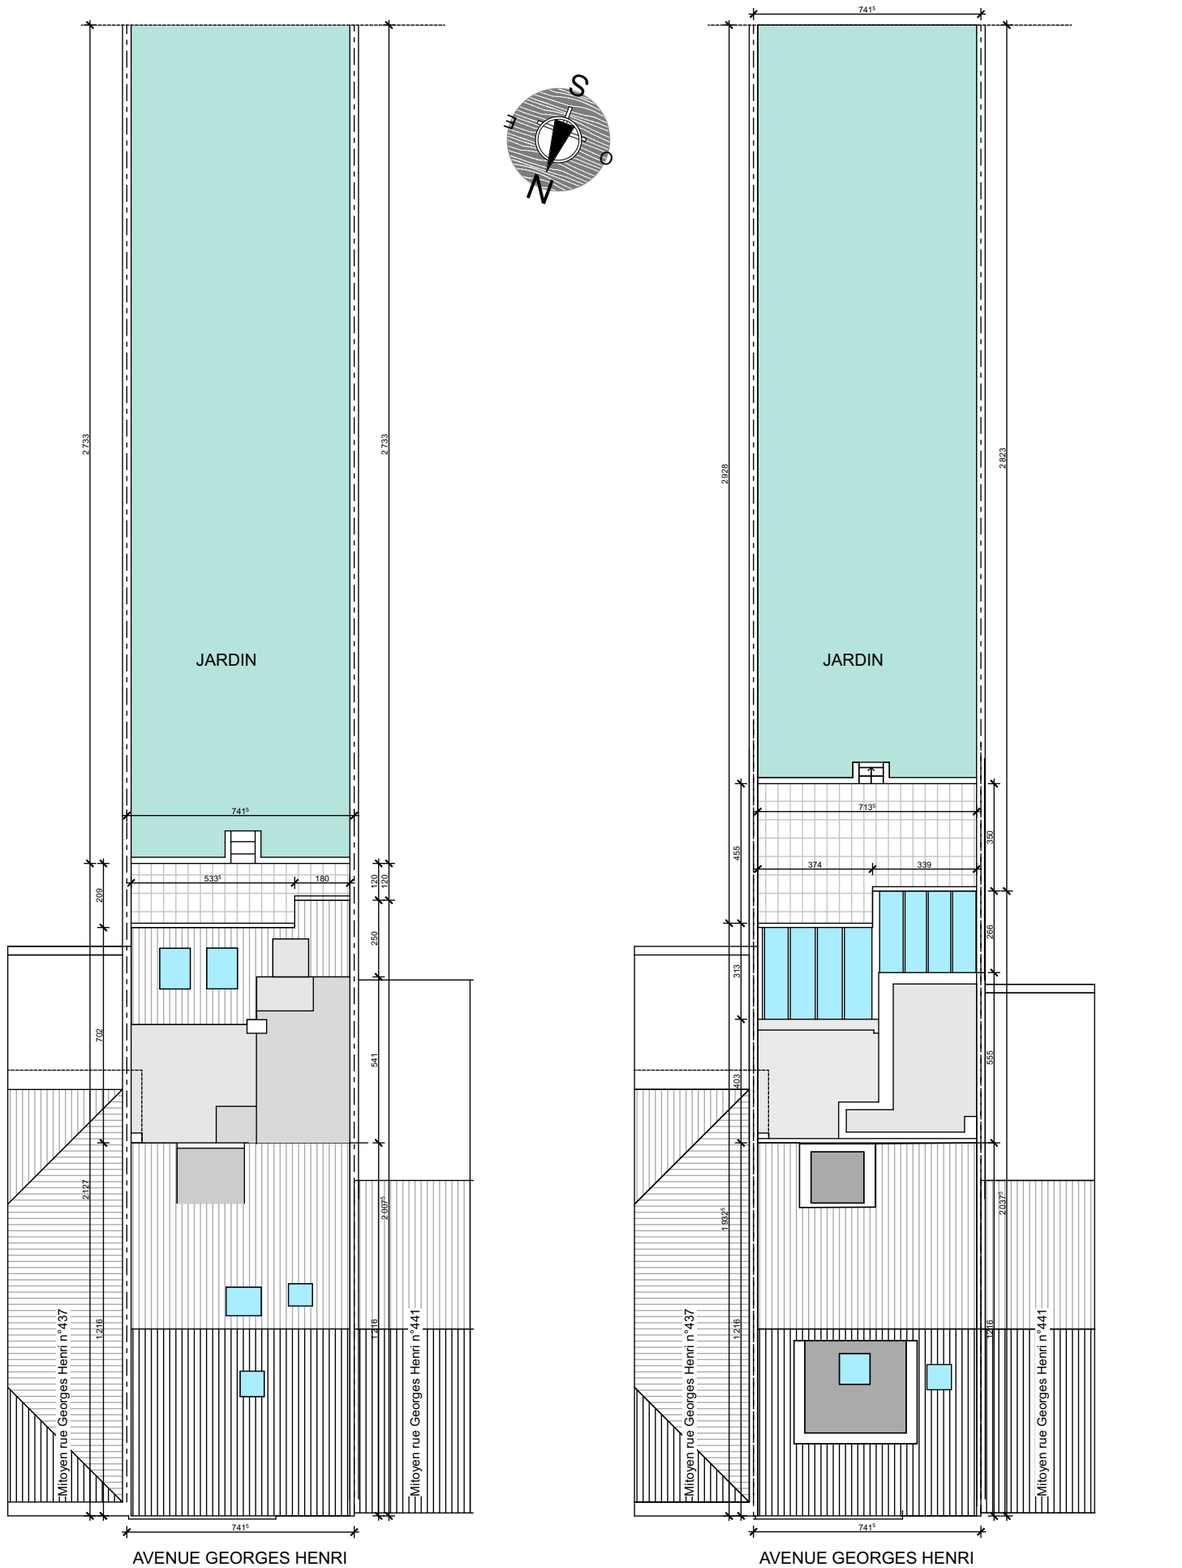

MAITRE DE L'OUVRAGE	SITUATION	ARCHITECTES	INTITULE :	DOS N°	PLAN N°	INDICE	
/	Avenue Georges- Henri 439 1200 Woluwe-Saint-Lambert CADASTRE : 3 ème Div sect D n°159 R 11	BUREAU ARCHI NORD-SUD srl GUILLAUME ANNE • VANDROOGENBROECK SERGE SENTIER DU BROEK N° 120 • 1082 BRUXELLES • TEL : 02/241.17.40	SYNTHESE IMPLANTATION	25R384	SYNTH 9/11	A B C D E F	ECH : / 27/03/2026