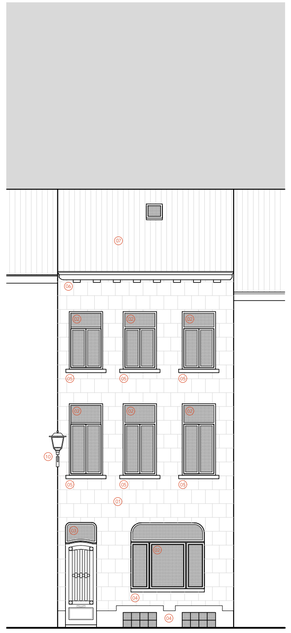

## FAÇADE AVANT ET ARRIÈRE N°12
ECHELLE 1 :100

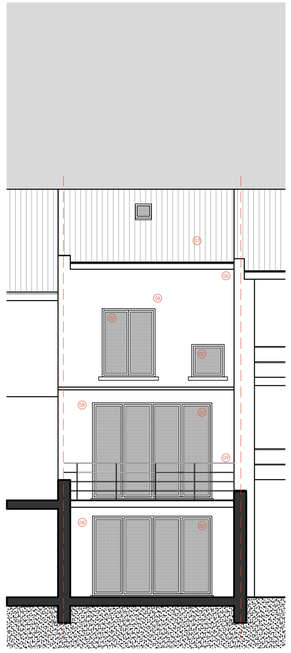

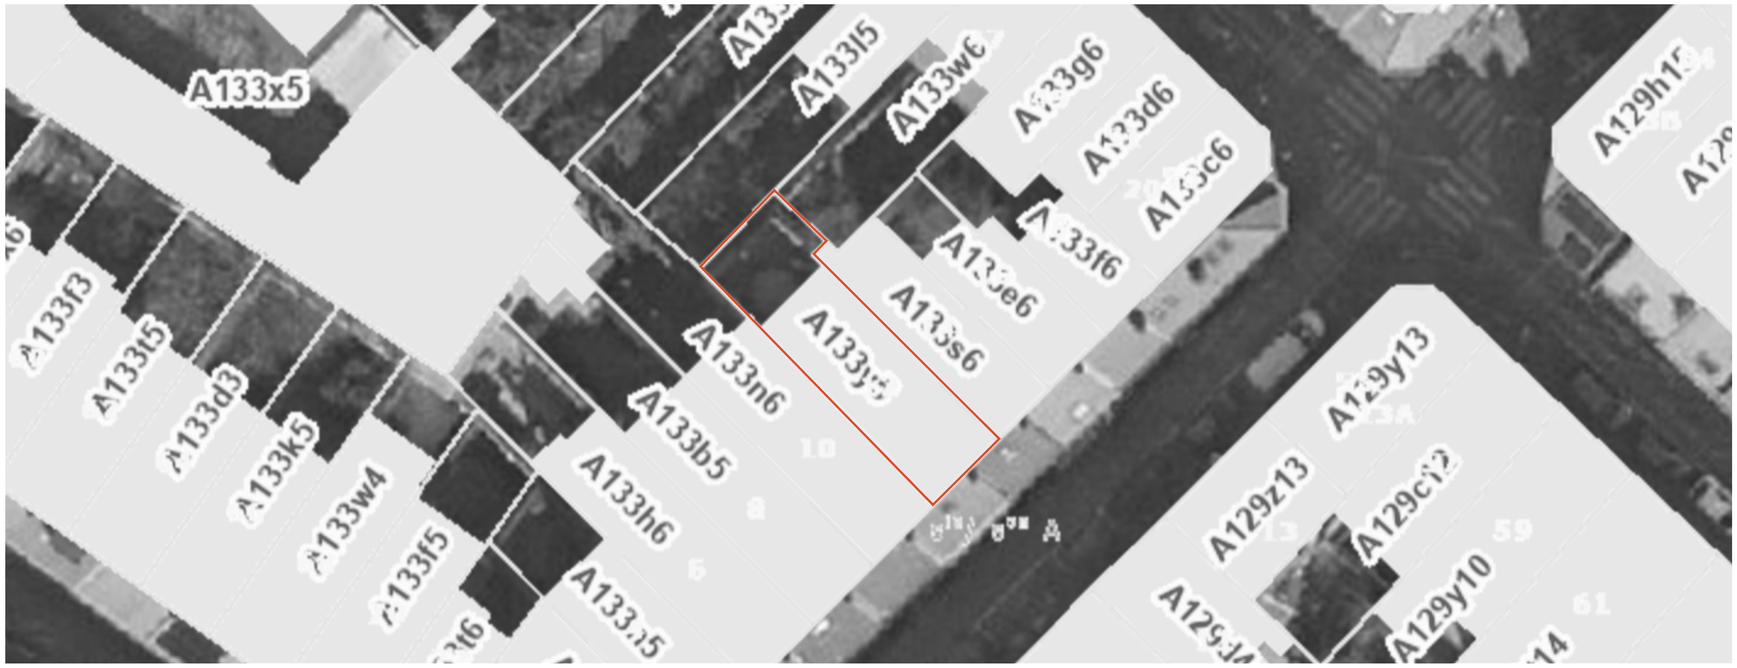


## PLAN D'IMPLANTATION
ECHELLE 1 :200

# PLAN DE LOCALISATION ET D'IMPLANTATION

## PLAN DE LOCALISATION
ECHELLE 1 :5000

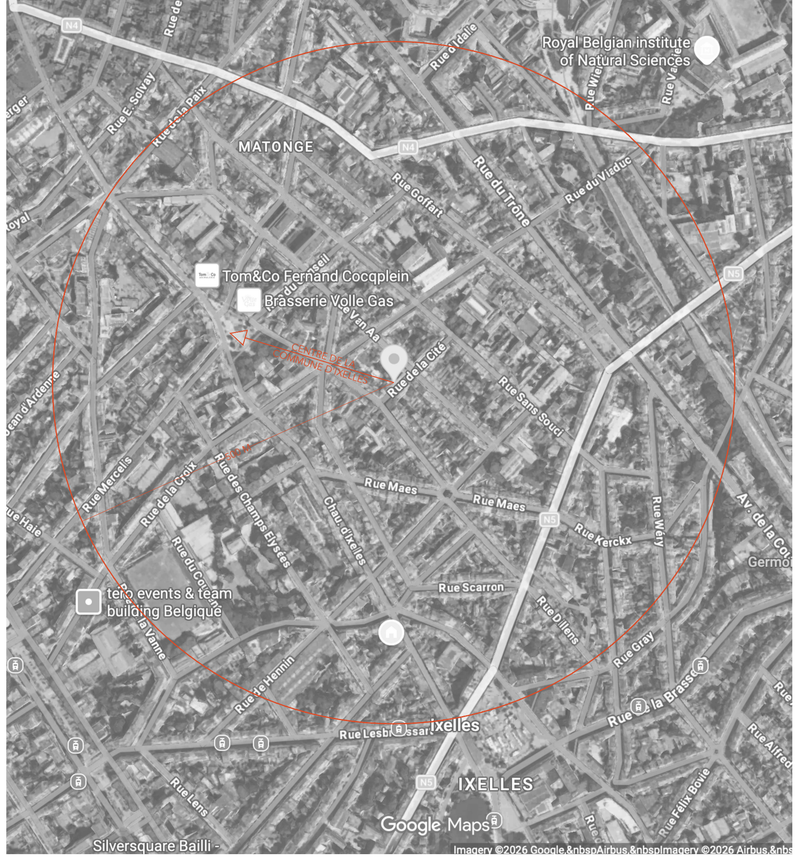


## PLAN D'IMPLANTATION
ECHELLE 1 :500

PROJET :

**DEMANDE DE PERMIS D'URBANISME :**

**RÉALISATION D'UNE TOITURE MANSARDÉE EN FAÇADE AVANT ET D'UNE LUCARNE EN FAÇADE ARRIÈRE, DIVISION EN 2 APPARTEMENTS ET ISOLATION DE LA FAÇADE ARRIÈRE.**

ADRESSE :

**RUE DE LA CITÉ 12**
**IXELLES | 1050**

DEMANDEUR :

DATE :
05.08.2026

TITRE DU PLAN :
**PLAN D'IMPLANTATION ET DE LOCALISATION**

STADE :
PERMIS

ÉCHELLE :
1:200
1:500
1:5000
1:100

PLANS :
PLAN
PLAN
PLAN
FAÇADES

INDICE :

MODIFICATIONS :

DATE :

rueCIT12

**AR 0**