




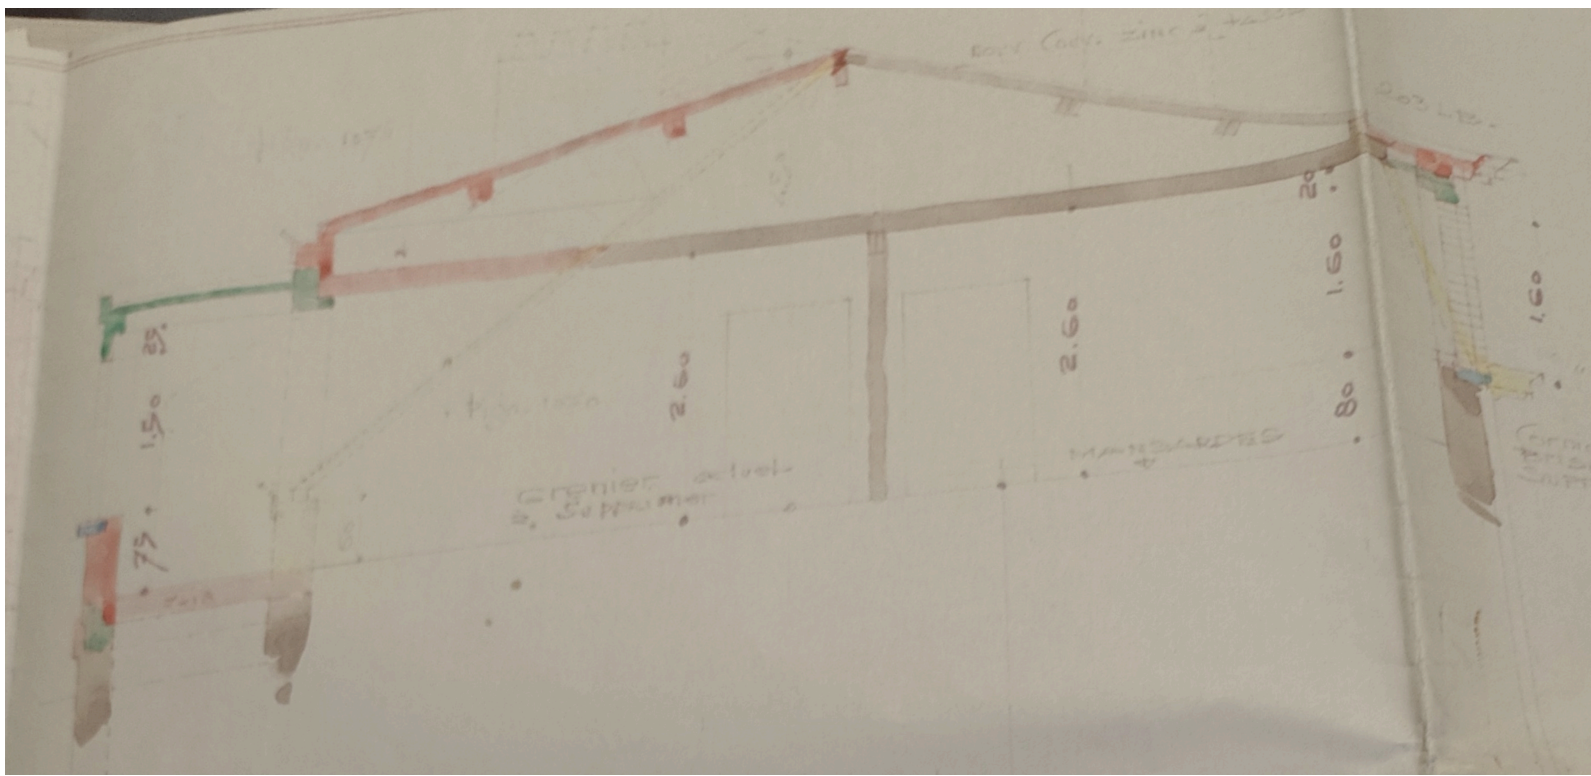


COUPE

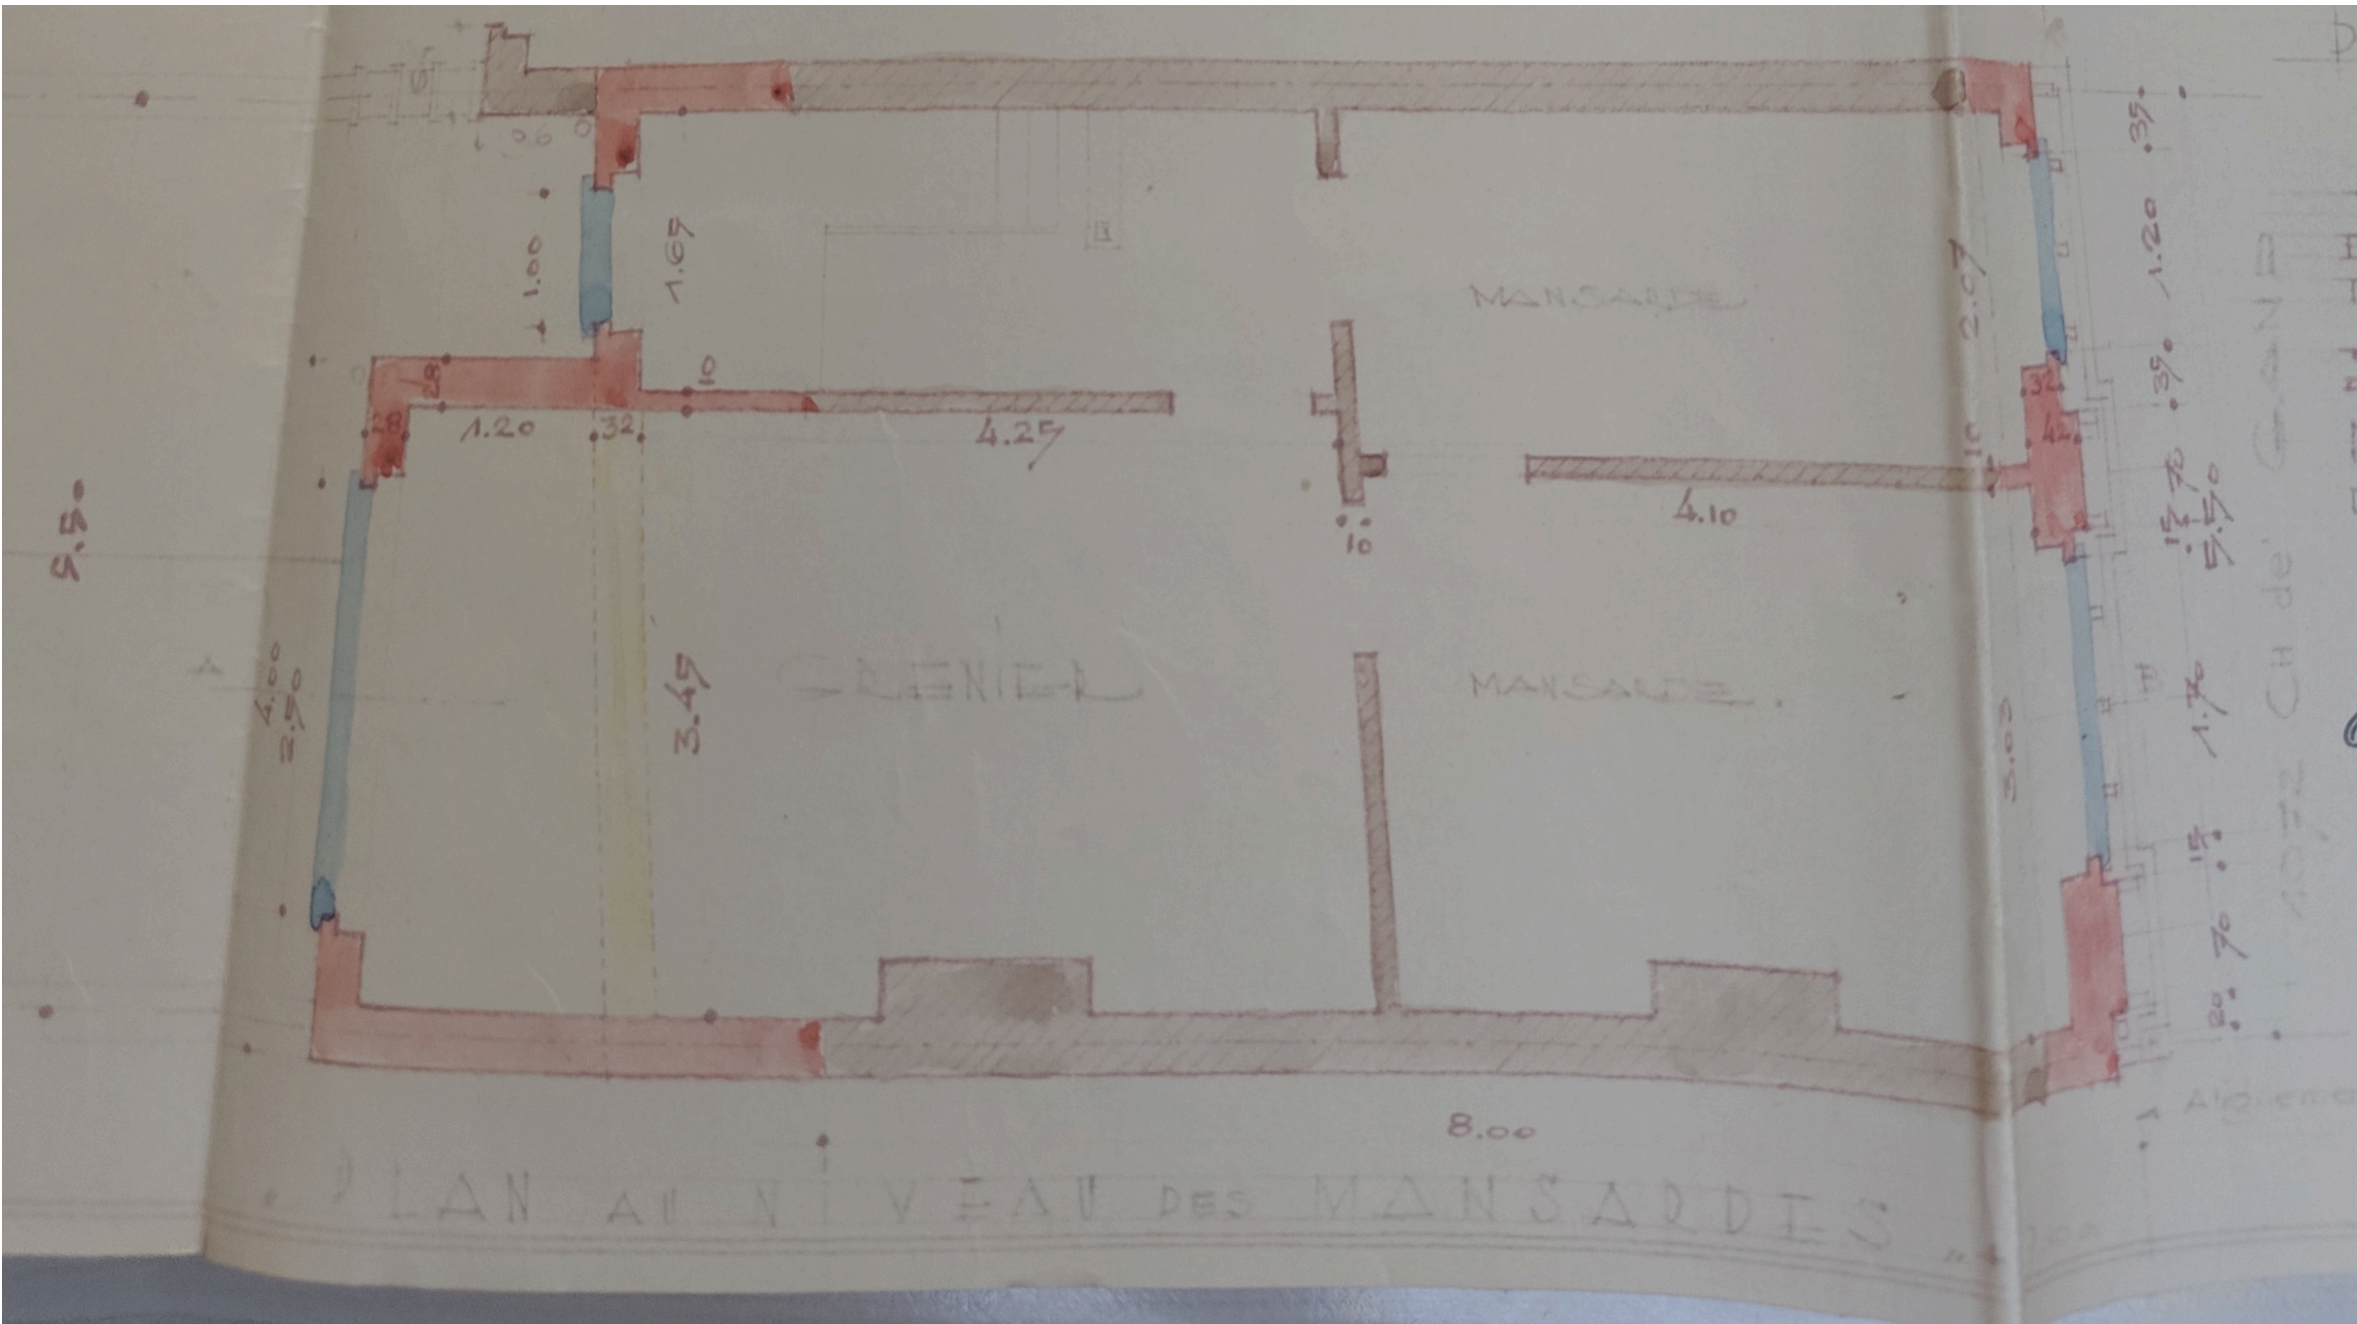

PLAN COMBLES

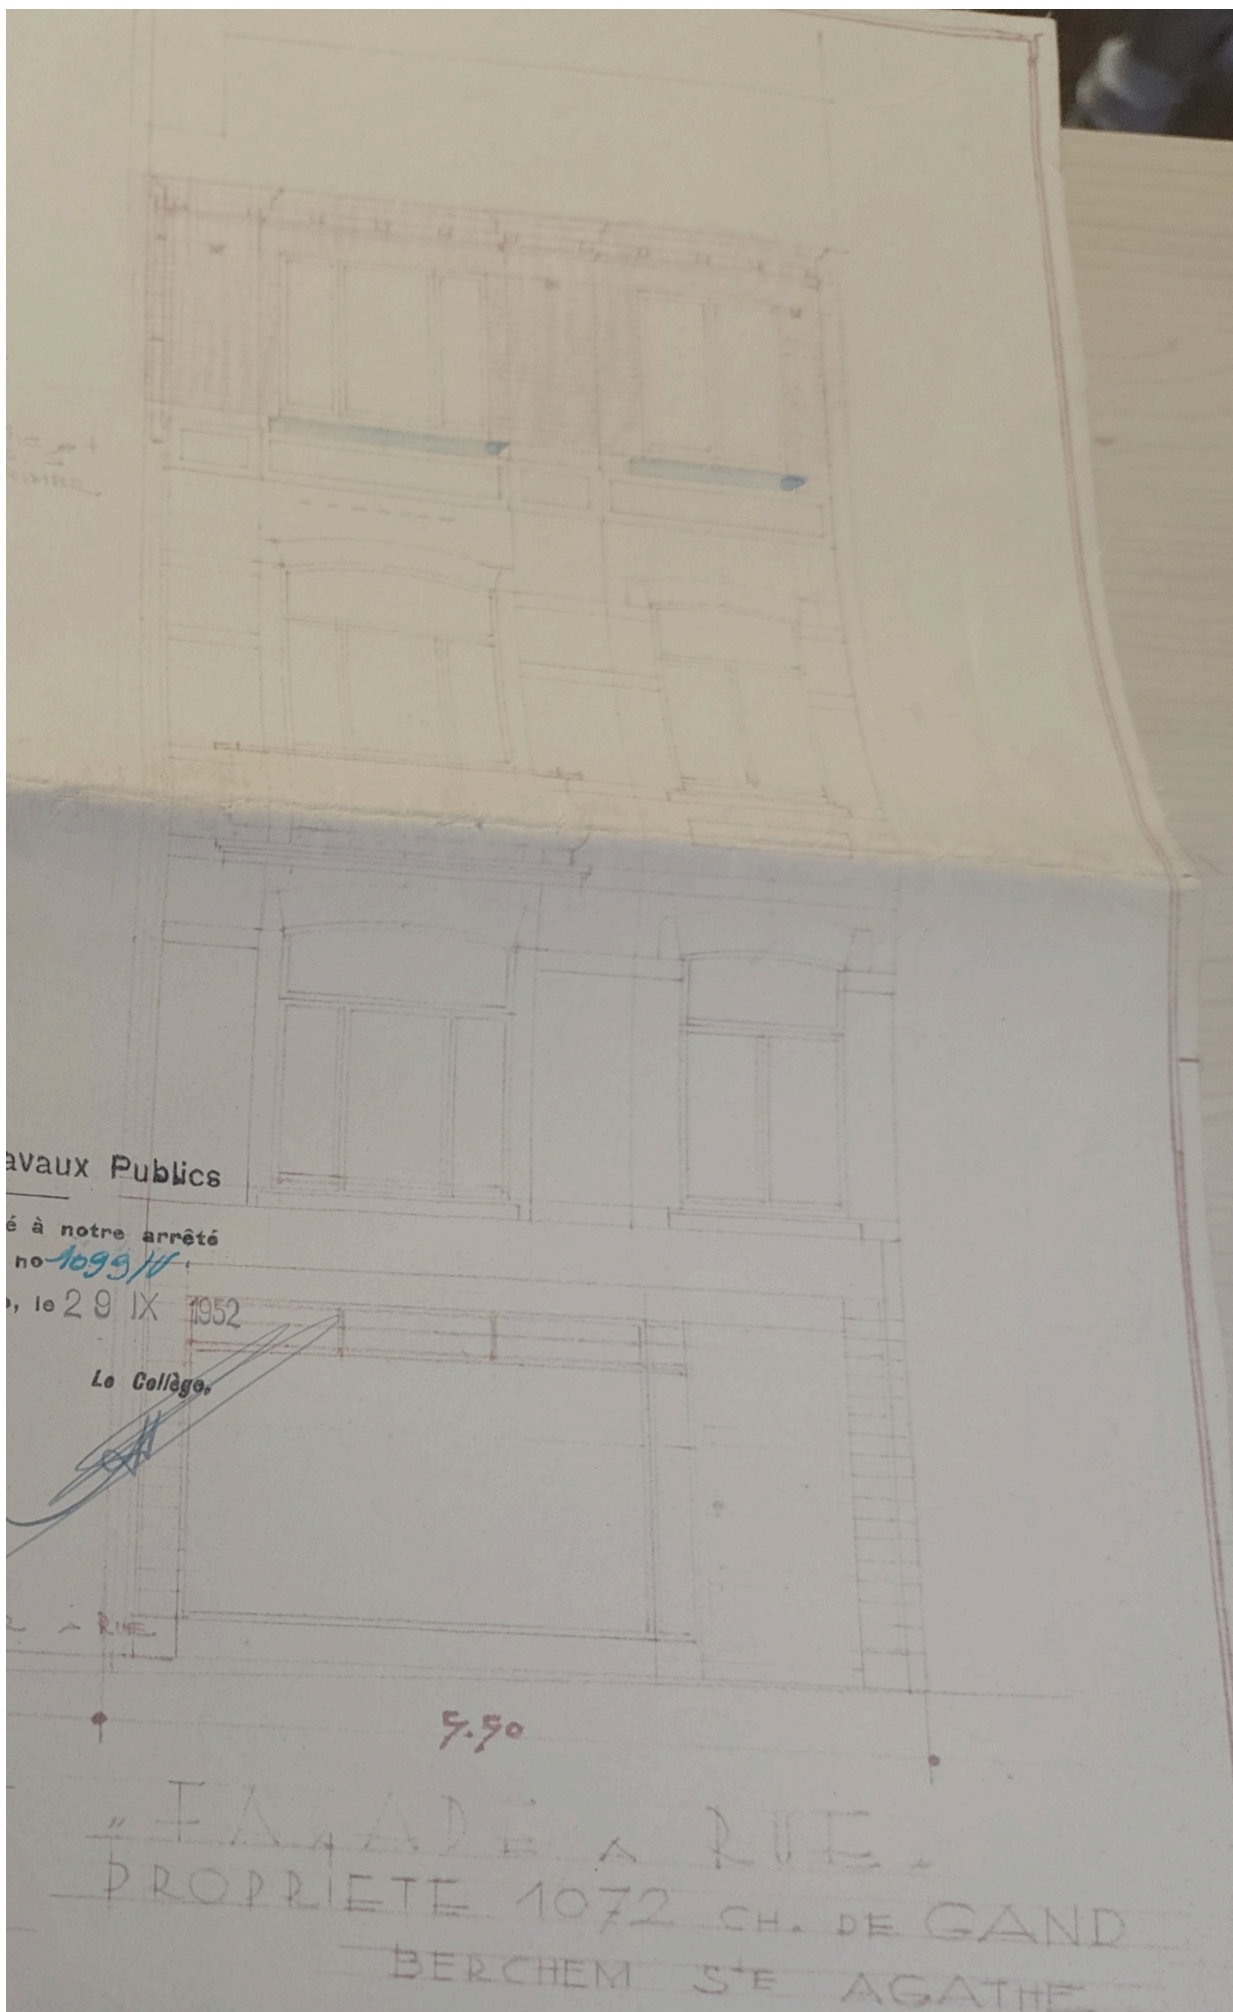

ÉLEVATION FAÇADE AVANT

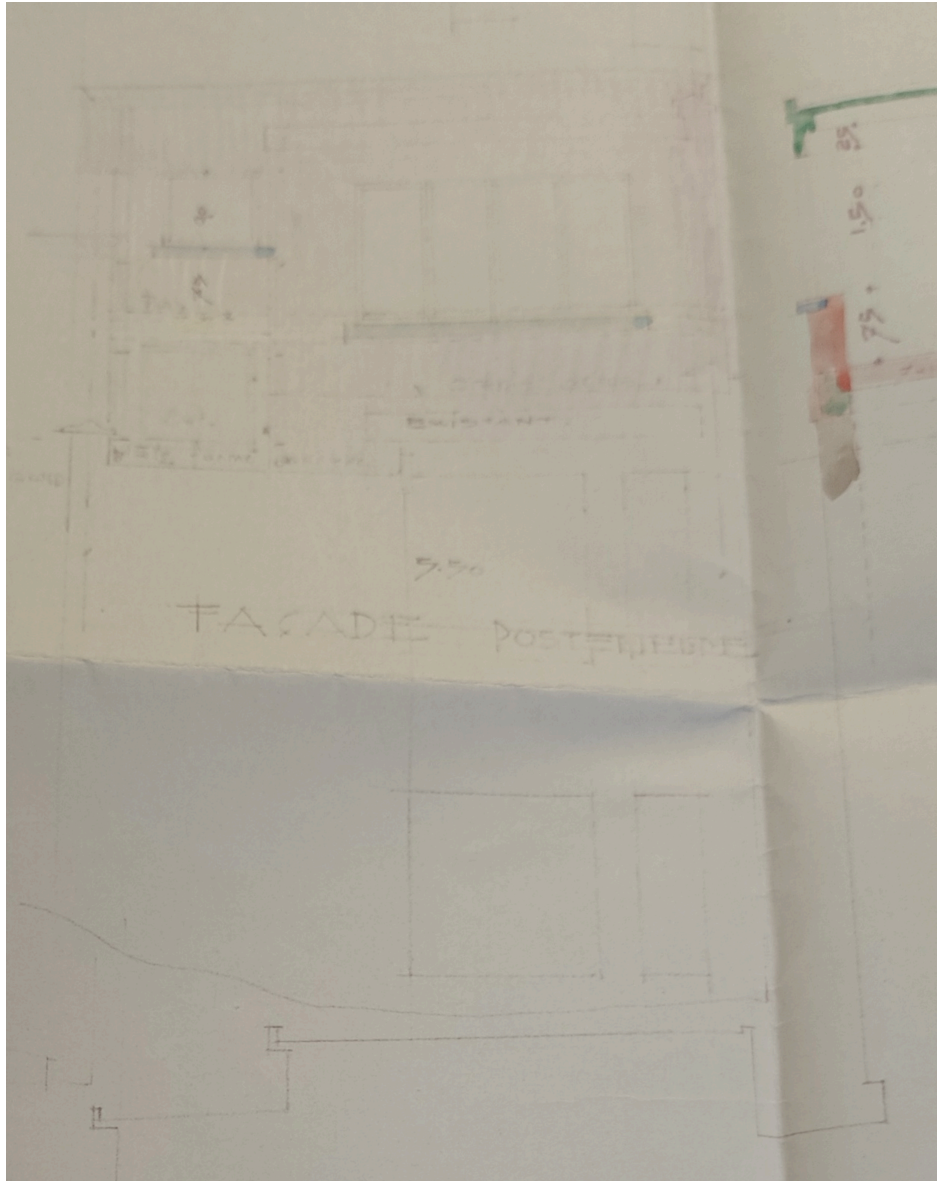

ÉLEVATION FAÇADE ARRIÈRE

Région Bruxelles-Capitale 1082 Berchem-Sainte-Agathe

Transformation d'un immeuble mixte (régularisation)
Chaussée de Gand 1072, 1082 Berchem-Sainte-Agathe

PLANS DE RÉALISATION

Maire de l'ouvrage

Architecte
GOSSART Laurine
Rue des moines 19 - 1190 Forest
0470/28.26.38
laurine.gossart@peb-archi.be

Autres

SITUATION DE DROIT 1952 :
PLAN, COUPE & ÉLEVATIONS

Date : 23/06/2026 Réf. Dossier : 26006 Ech. : 1/50

Plan n° 3/6 Ind. A	0	07/04/2026	Introduction PU
	A	23/06/2026	Compléments selon ARI du 05/06/2026
	B		
	C		
	D		
	E		
	F		

Les informations reprises sur ces plans ne sont données qu'à titre indicatif et ne pourront en aucun cas être utilisées pour une demande de permis d'urbanisme ou toute exécution de travaux. Toutes cotations et éléments liés aux techniques spéciales à la stabilité, et tout autre bureau d'études sont indiqués à titre indicatif et doivent être vérifiés par ces derniers.
Ce document est protégé par les droits d'auteur qui appartiennent exclusivement à l'architecte. Tout usage même partiel de ce document doit faire l'objet d'un accord écrit préalable de la part de l'architecte. En tout état de cause, son nom et ses références sont explicitement mentionnés sur le document graphique qui serait établi par un tiers au départ des données graphiques et informatiques dont l'usage lui aurait été autorisé. Loi du 16 avril 1934.