



Façade à rue




Façade arrière


l c d l - A r c h i t e c t e s

■ 22 rue de la Cuve - 1050 - Ixelles @ chris@lcdl.be - M +32 475 93 55 73 - TVA BE 560 635 947

PROJET	DATE	ECHELLE			
Auderghem_66	21 07 2025	1/50			
TYPE	Situation Droit	PHASE			
Façades et coupe		Demande de Permis	A	R	3 0 0

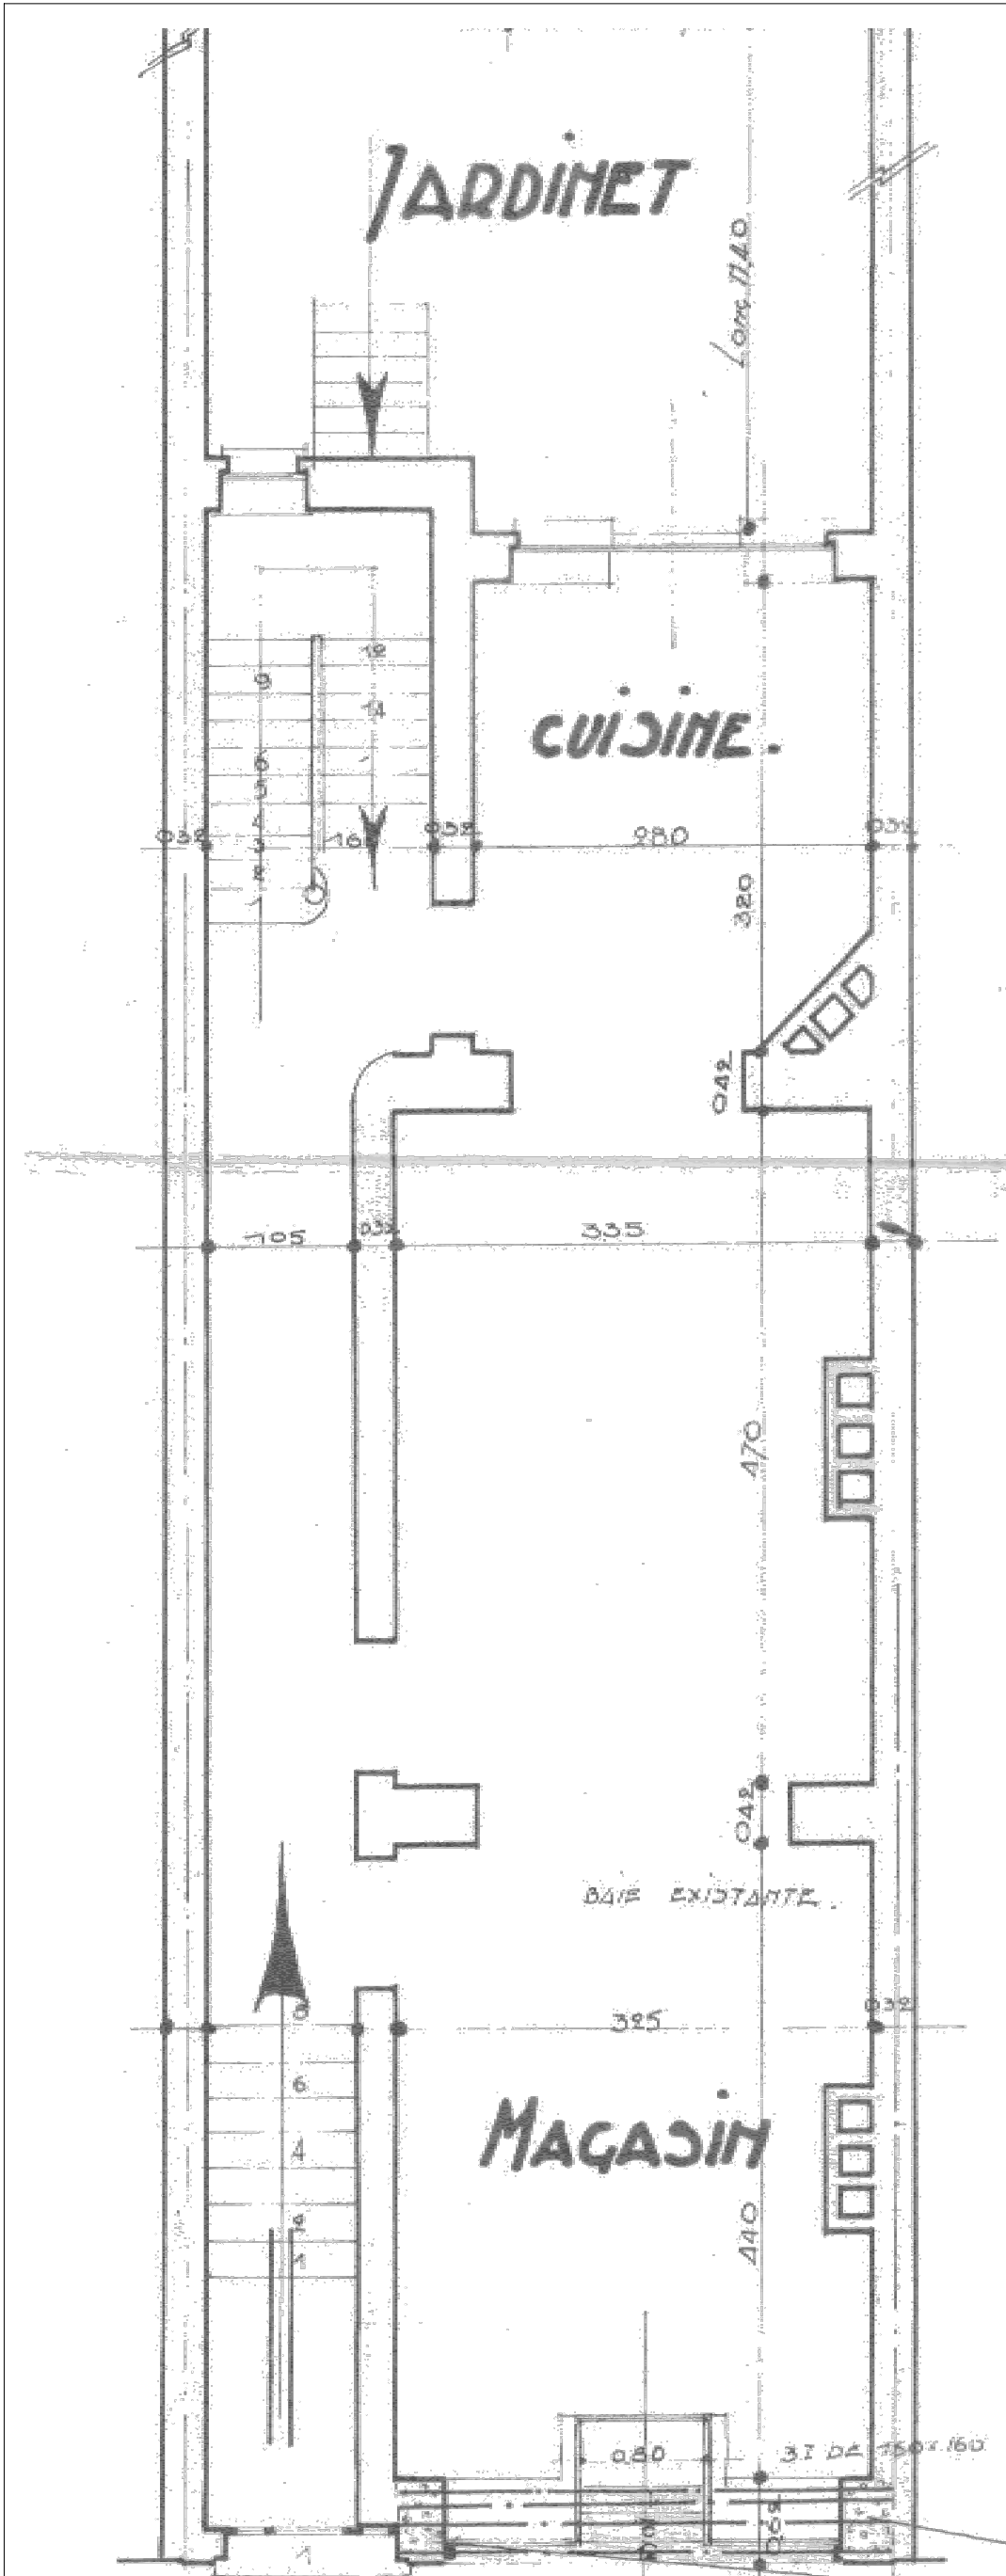


Plan entre-sol

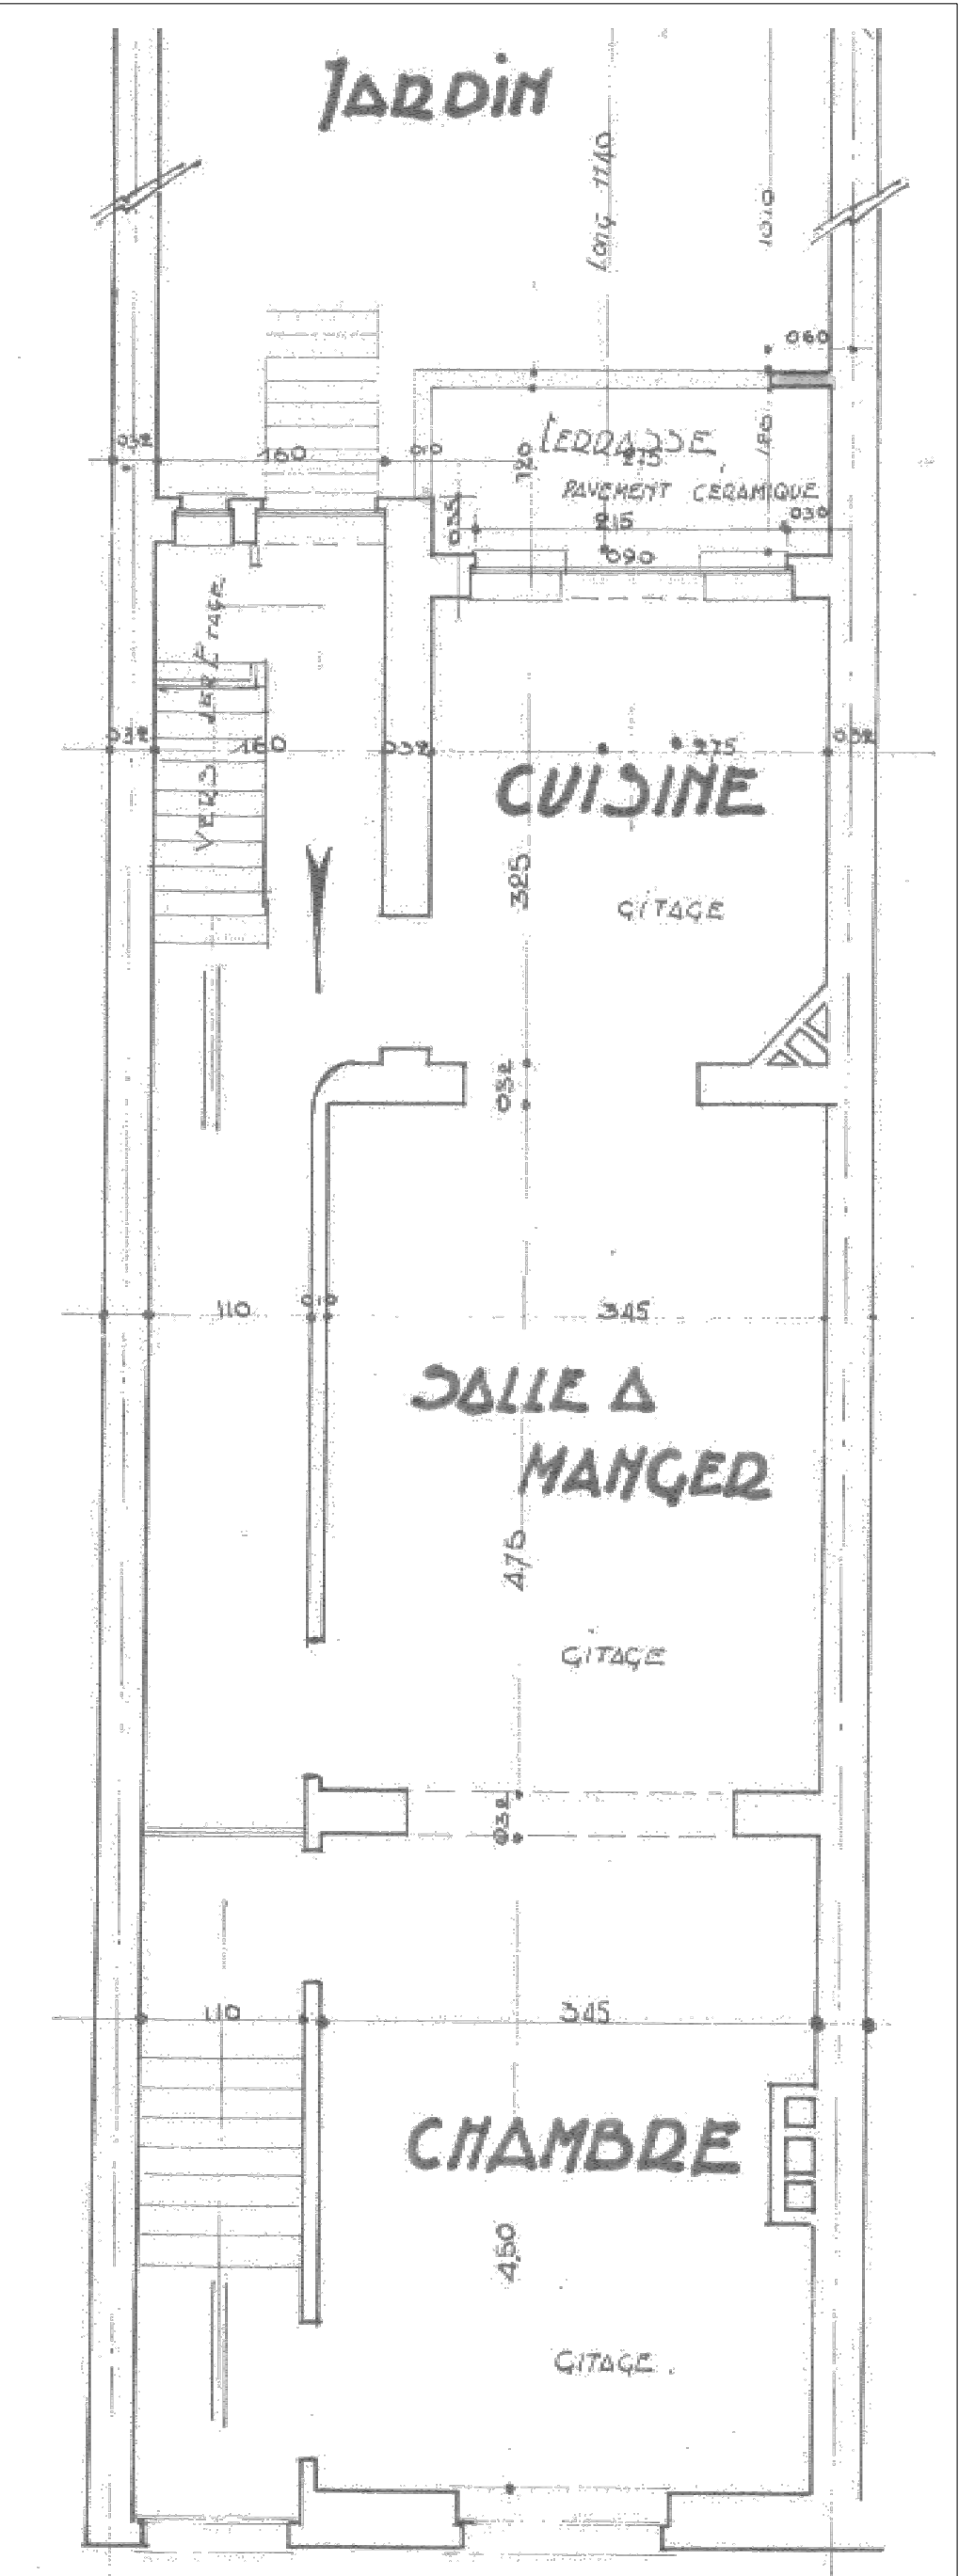


Plan bel-étage

l c d l - A r c h i t e c t e s			
■ 22 rue de la Cuve - 1050 - Ixelles @ chris@lcdl.be - M +32 475 93 55 73 - TVA BE 560 635 947			
PROJET	DATE	ECHELLE	
Auderghem_66	21 07 2025	1/50	
TYPE	Situation Droit	PHASE	A R 0 0 1
Plans		Demande de Permis	

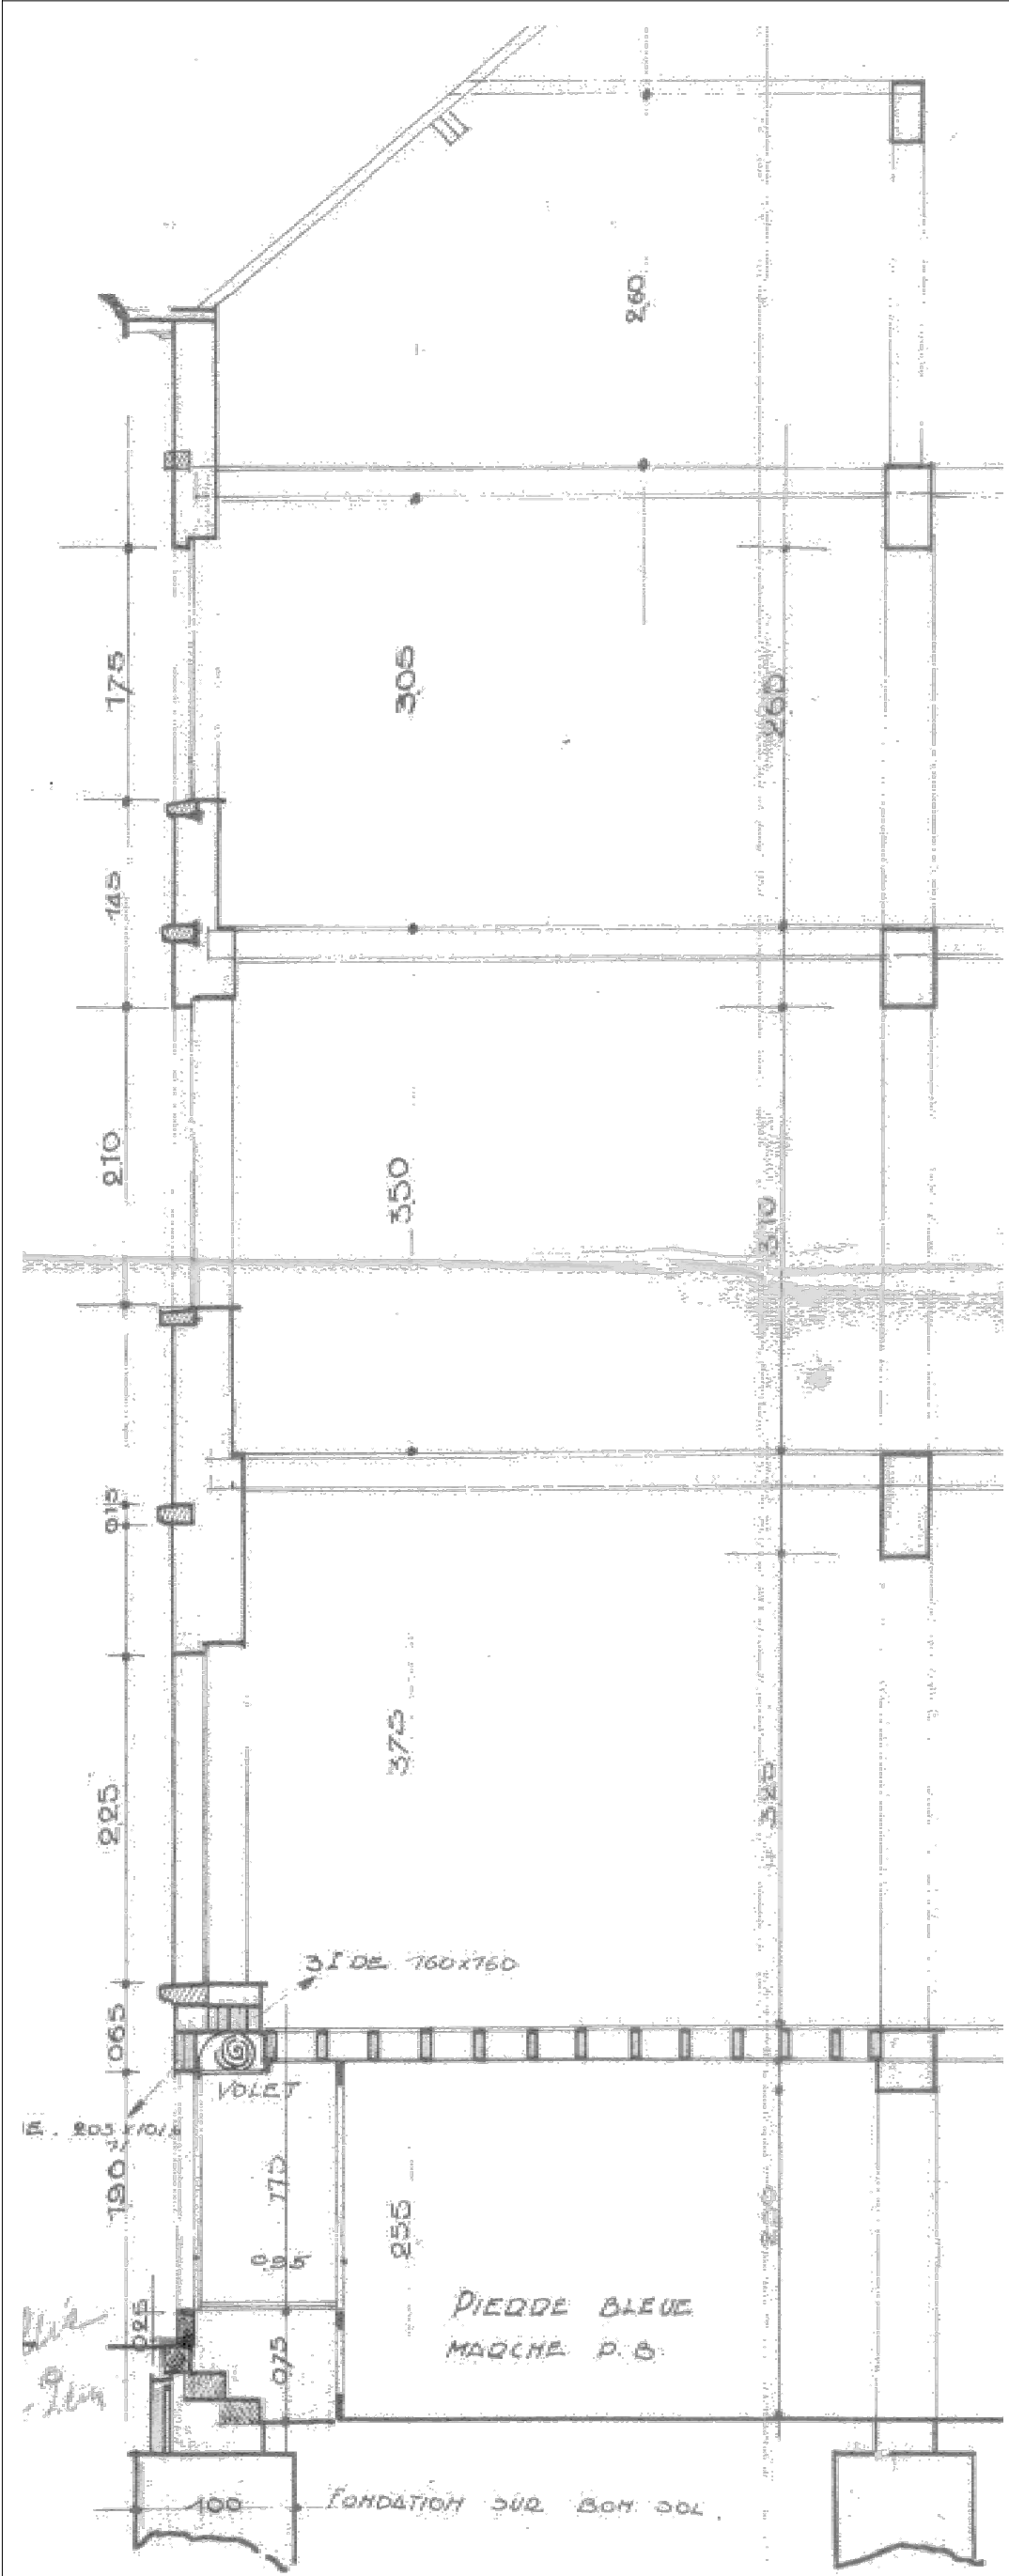

Coupe façade à rue

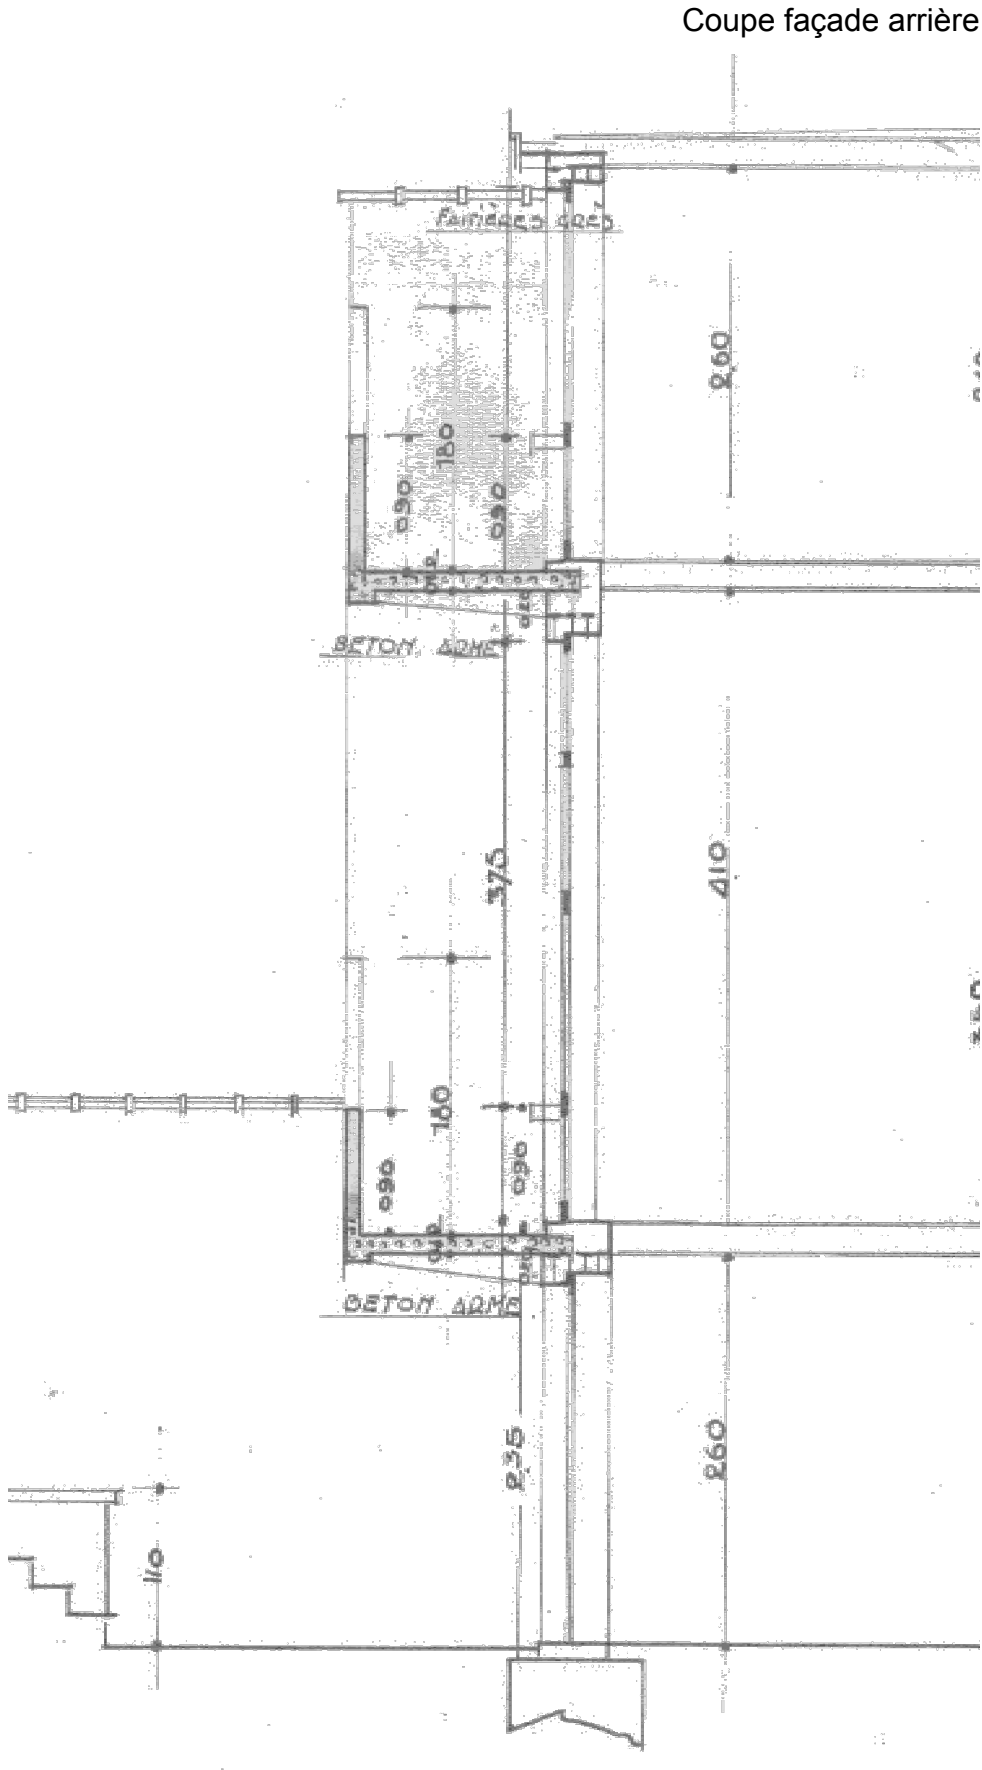

Coupe façade arrière

l c d l - A r c h i t e c t e s				
■ 22 rue de la Cuve - 1050 - Ixelles @ chris@lcdl.be - M +32 475 93 55 73 - TVA BE 560 635 947				
PROJET	DATE		ECHELLE	
Auderghem_66	21 07 2025		1/50	
TYPE	Situation Droit		PHASE	
Coupe			Demande de Permis	
		A	R	3 0 1