



LOCALISATION - Ech:1/10000




LOCALISATION - Ech : 1/2500

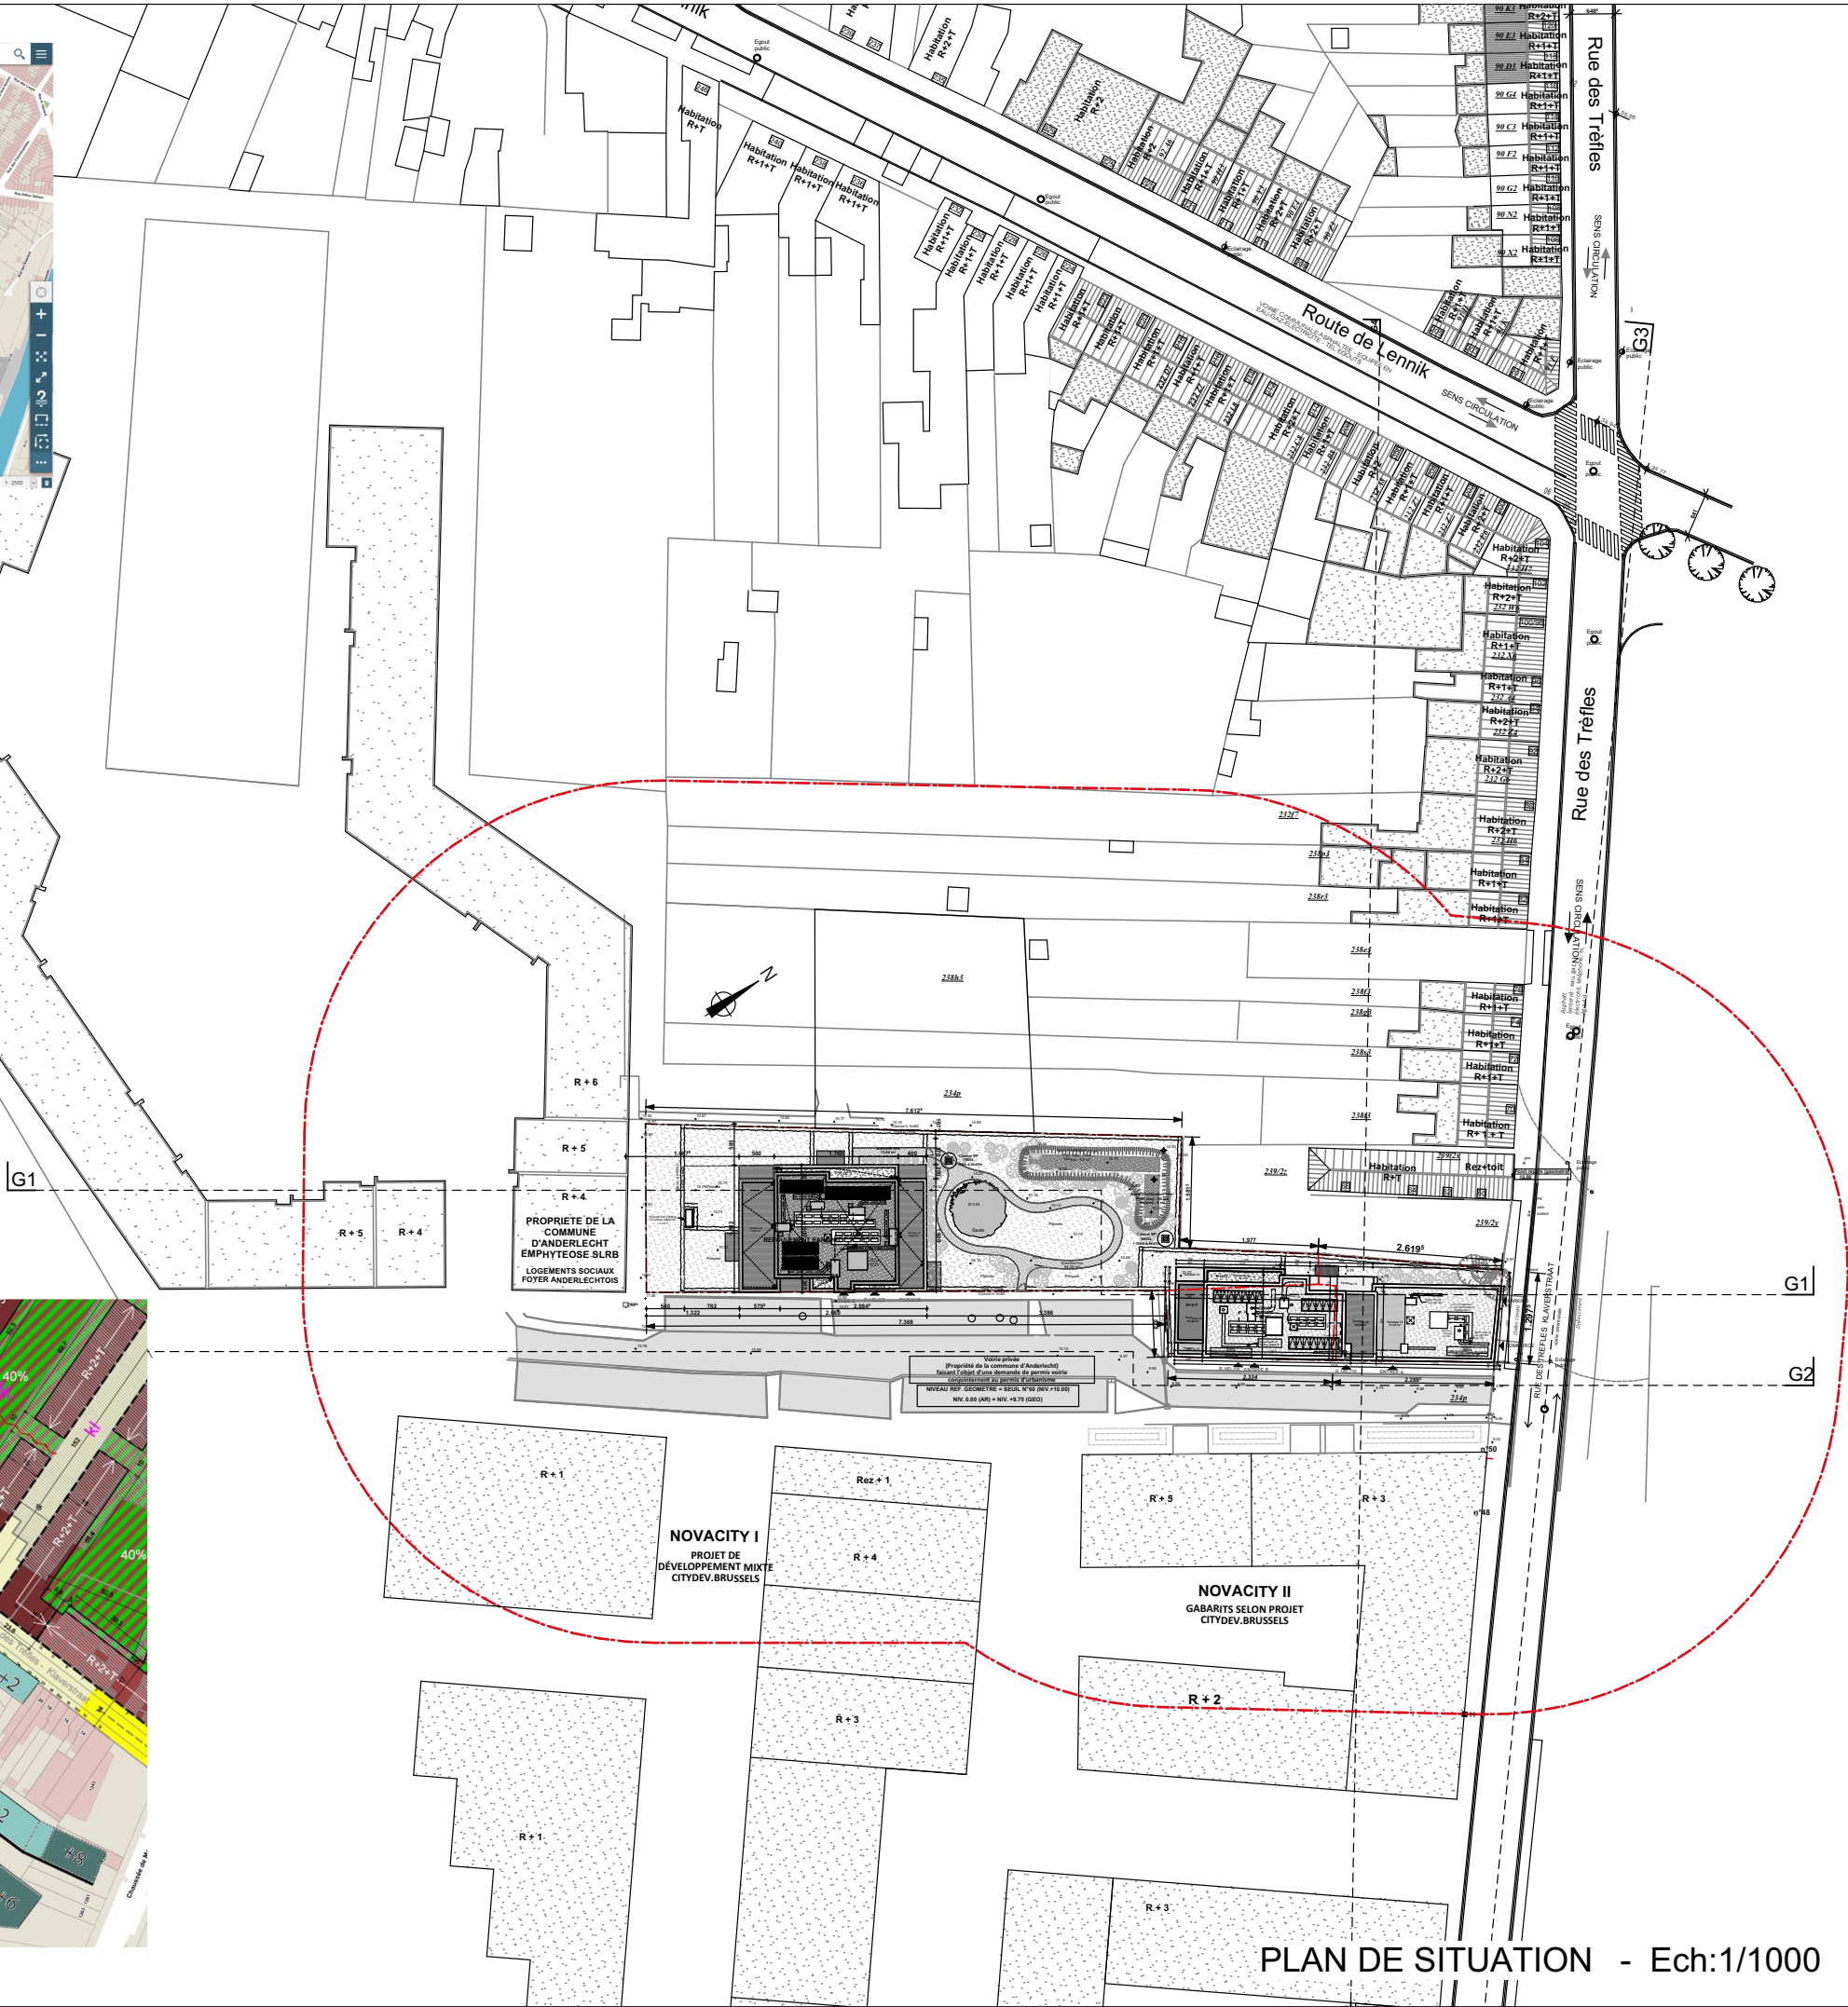

	MAITRE DE L'OUVRAGE : <b>MAHER N.V.</b> Pelikaanstraat 78/88 Antvers 2018 Antwerpen		OBJET : <b>CONSTRUCTION D'IMMEUBLES DE LOGEMENTS</b> <b>BOUW VAN APPARTEMENTSGEBOUWEN</b>		DENOMINATION : <b>PERMIS URBANISME</b> <b>PLANS GENERAUX</b> <b>SITUATION</b>	
	ARCHITECTE : <b>ATELIER DES ARCHITECTES ASSOCIES</b> 861, rue de Neerpedestraat - Brussel 1070 Bruxelles - TEL: +32 2 344 39 49 - FAX: +32 2 344 21 19	URBANISTE : <b>MSA</b> Place Eugène Flageyplein 7 - Brussel 1050 Bruxelles - TEL: +32 2 502 81 07	INDICE	MODIFICATIONS	DOSSIER	PLAN N°
					DATE	INDEXE
					21-02-2025	B0 - 1
					ECHELLE	
					1:1000	



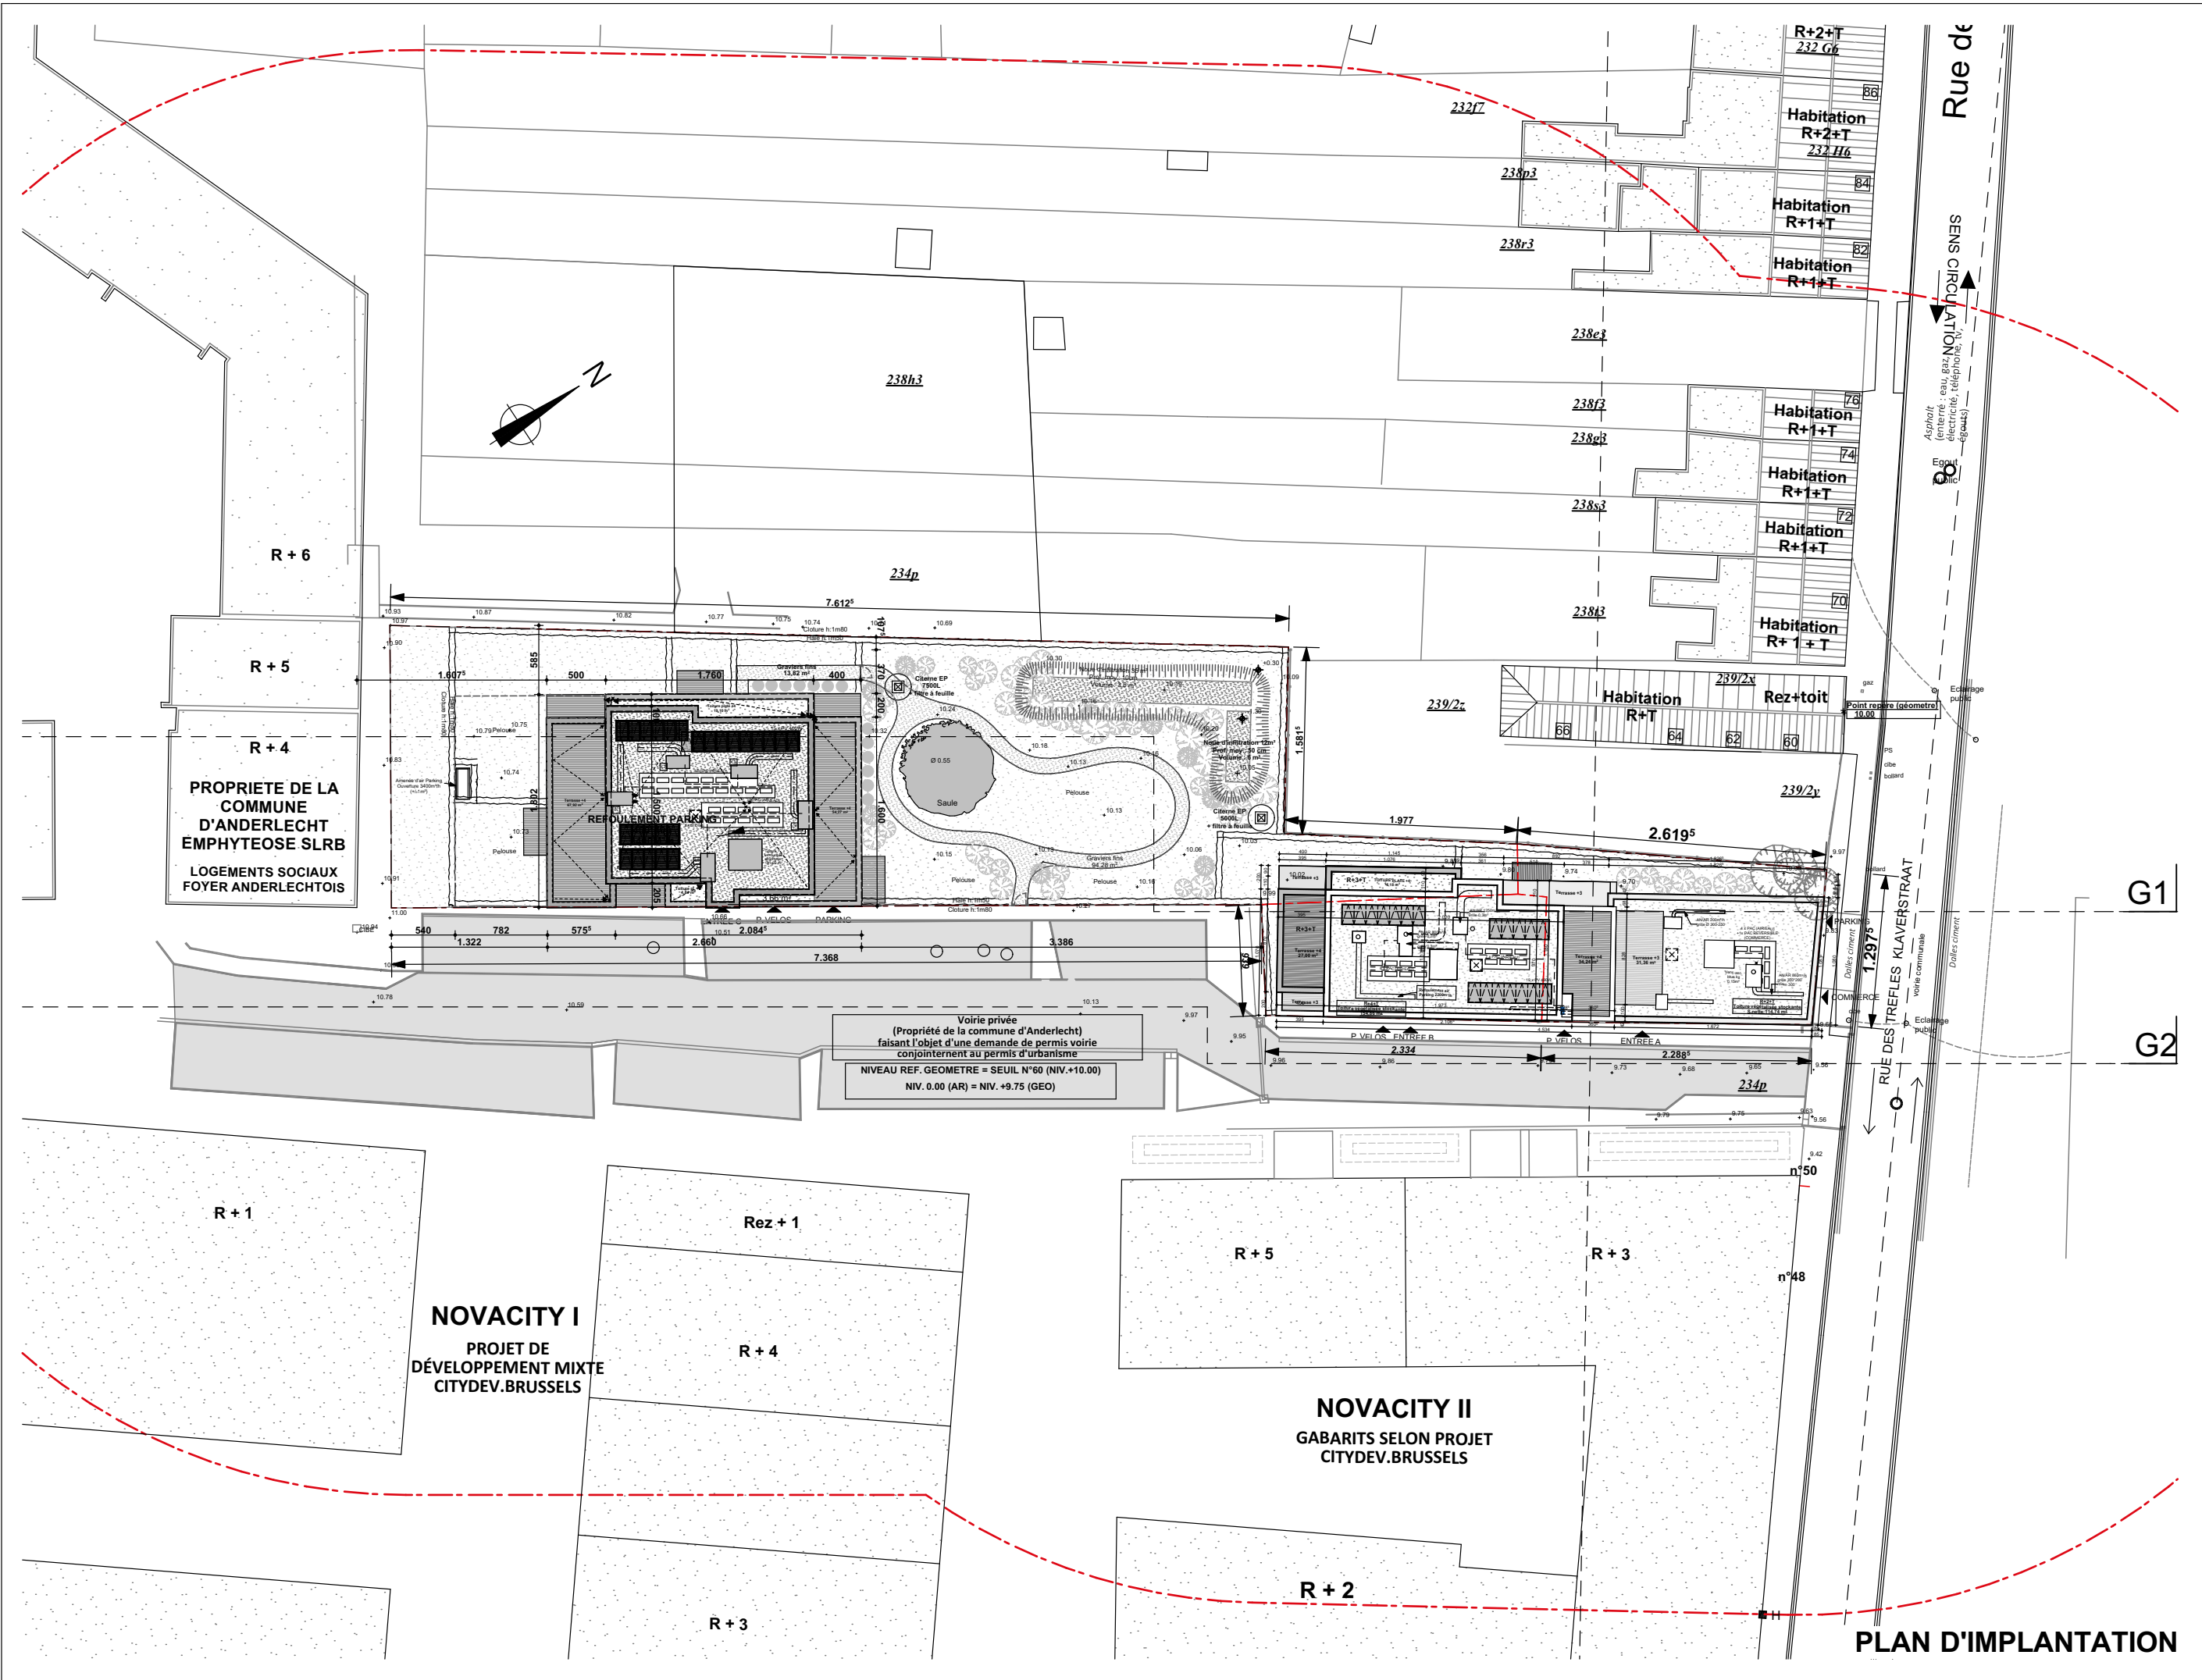

<div></div>	MAITRE DE L'OUVRAGE :  <b>MAHER N.V.</b>  Pelikaanstraat 78/88 Anvers 2018 Antwerpen		OBJET :  <b>CONSTRUCTION D'IMMEUBLES DE LOGEMENTS BOUW VAN APPARTEMENTSGEBOUWEN</b>	DÉNOMINATION :  <b>PERMIS URBANISME PLANS GÉNÉRAUX IMPLANTATION</b>		PLAN N°  <b>B0 - 2</b>	
	ARCHITECTE :  <b>ATELIER DES ARCHITECTES ASSOCIES</b> 861, rue de Neerpedestraat - Brussel 1070 Bruxelles - TEL: +32 2 344 39 49 - FAX: +32 2 344 21 19			<b>DOSSIER</b>			DATE 21-02-2025
	URBANISTE :  <b>MSA</b>  Place Eugène Flageyplein 7 - Brussel 1050 Bruxelles - TEL: +32 2 502 81 07			<b>1760.05.20</b>			ECHELLE 1:500



PLAN D'IMPLANTATION




COUPE DE PROFIL G1



COUPE DE PROFIL G2



COUPE DE PROFIL G3

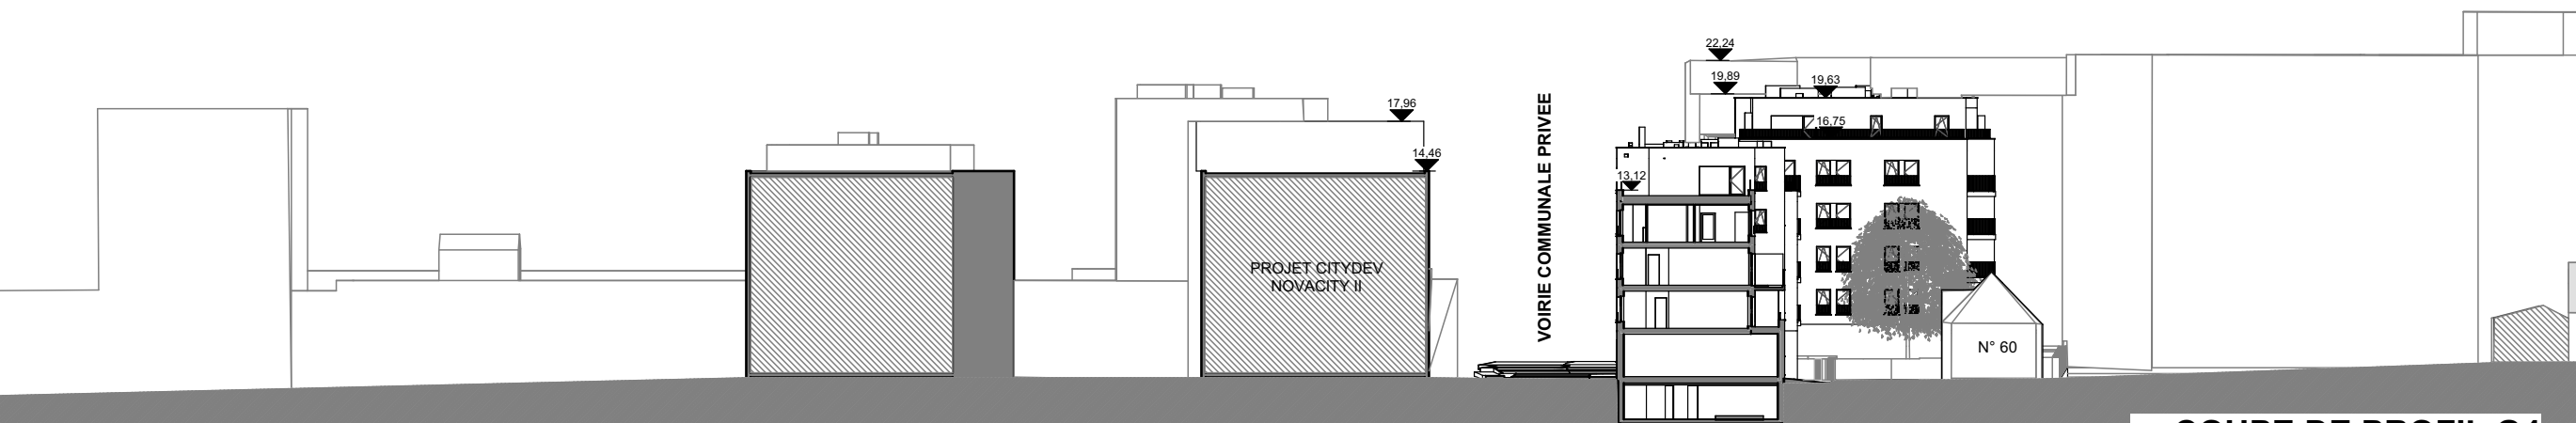

COUPE DE PROFIL G4

DENOMINATION :	PERMIS URBANISME PLANS GENERAUX COUPES DE PROFIL			PLAN N°	B0 - 3	
	DOSSIER			DATE	21-02-2025	INDICE
OBJET :			1760.05.20			
OBJET :	CONSTRUCTION D'IMMEUBLES DE LOGEMENTS BOUW VAN APPAARTEMENTSGEBOUWEN					
	MODIFICATIONS					
MAITRE DE L'OUVRAGE :	MAHER N.V.					
	Peilkaanstraat 78/88 Anvers 2018 Antwerpen					
ARCHITECTE :	ATELIER DES ARCHITECTES ASSOCIES					
	861, rue de Neerpedestraat - Brussel 1070 Bruxelles - TEL: +32 2 344 39 49 - FAX: +32 2 344 21 19					
URBANISTE :	MSA					
	Place Eugène Flageyplein 7 - Brussel 1050 Bruxelles - TEL: +32 2 502 81 07					