


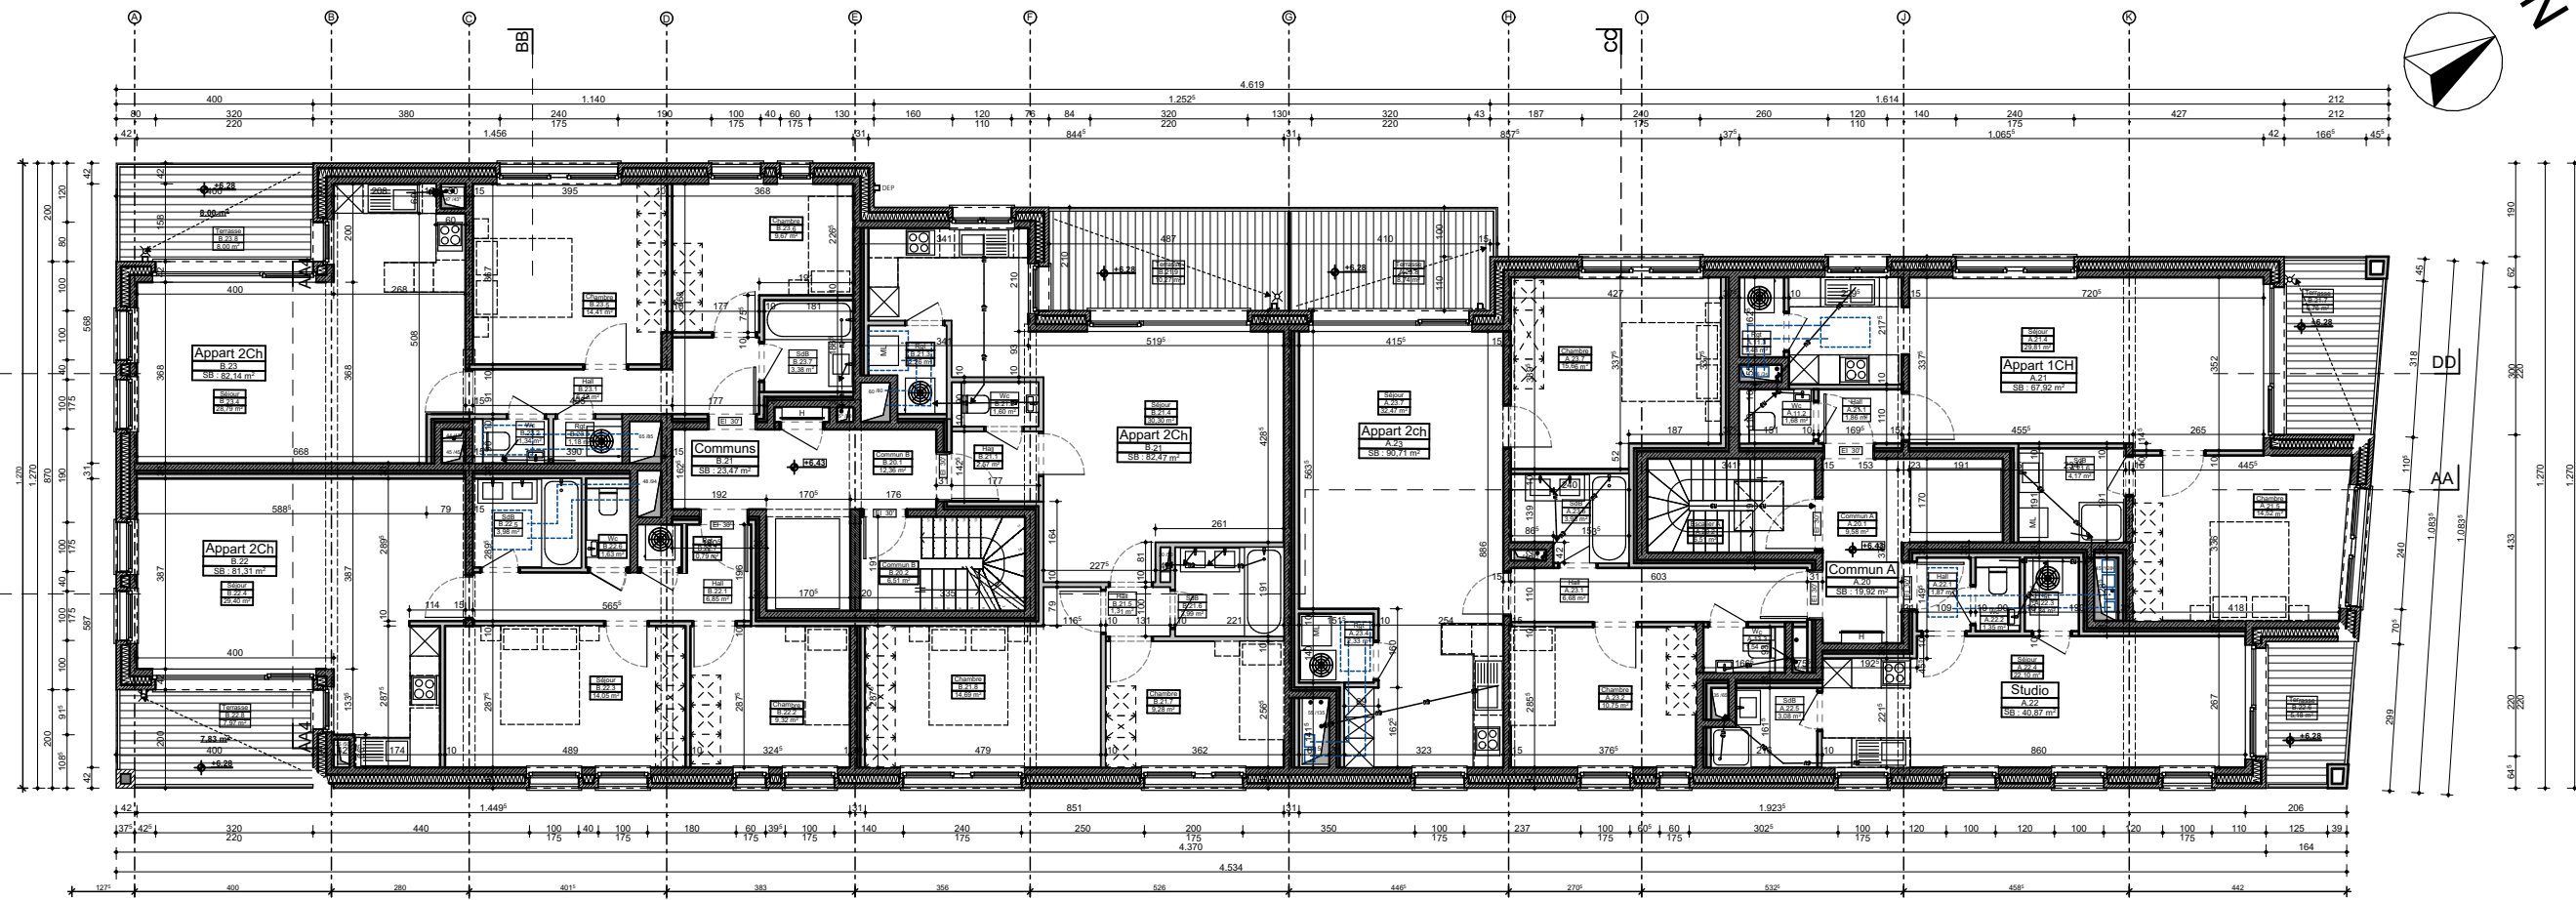

DD


AA



2ème ETAGE


DD

AA

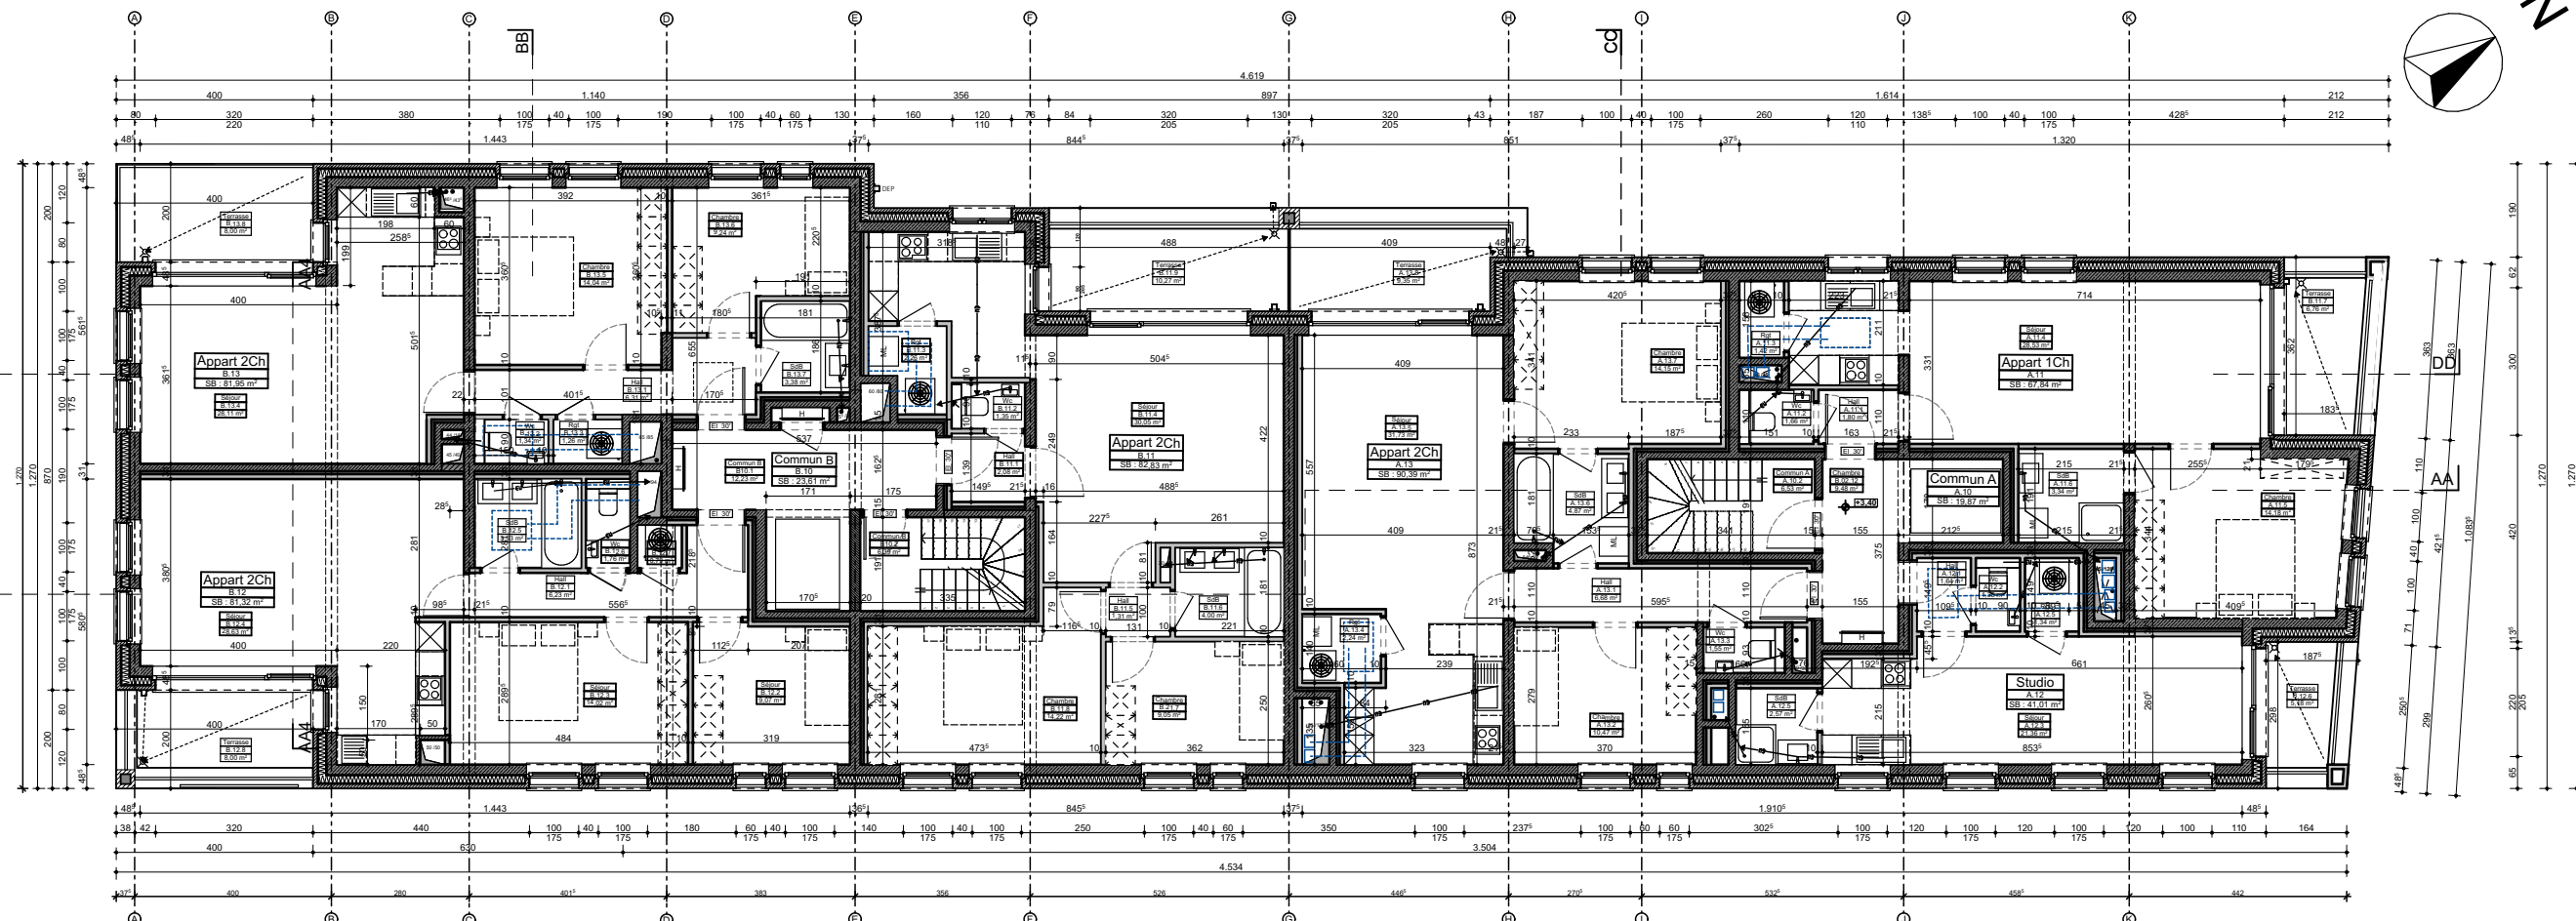


1er ETAGE

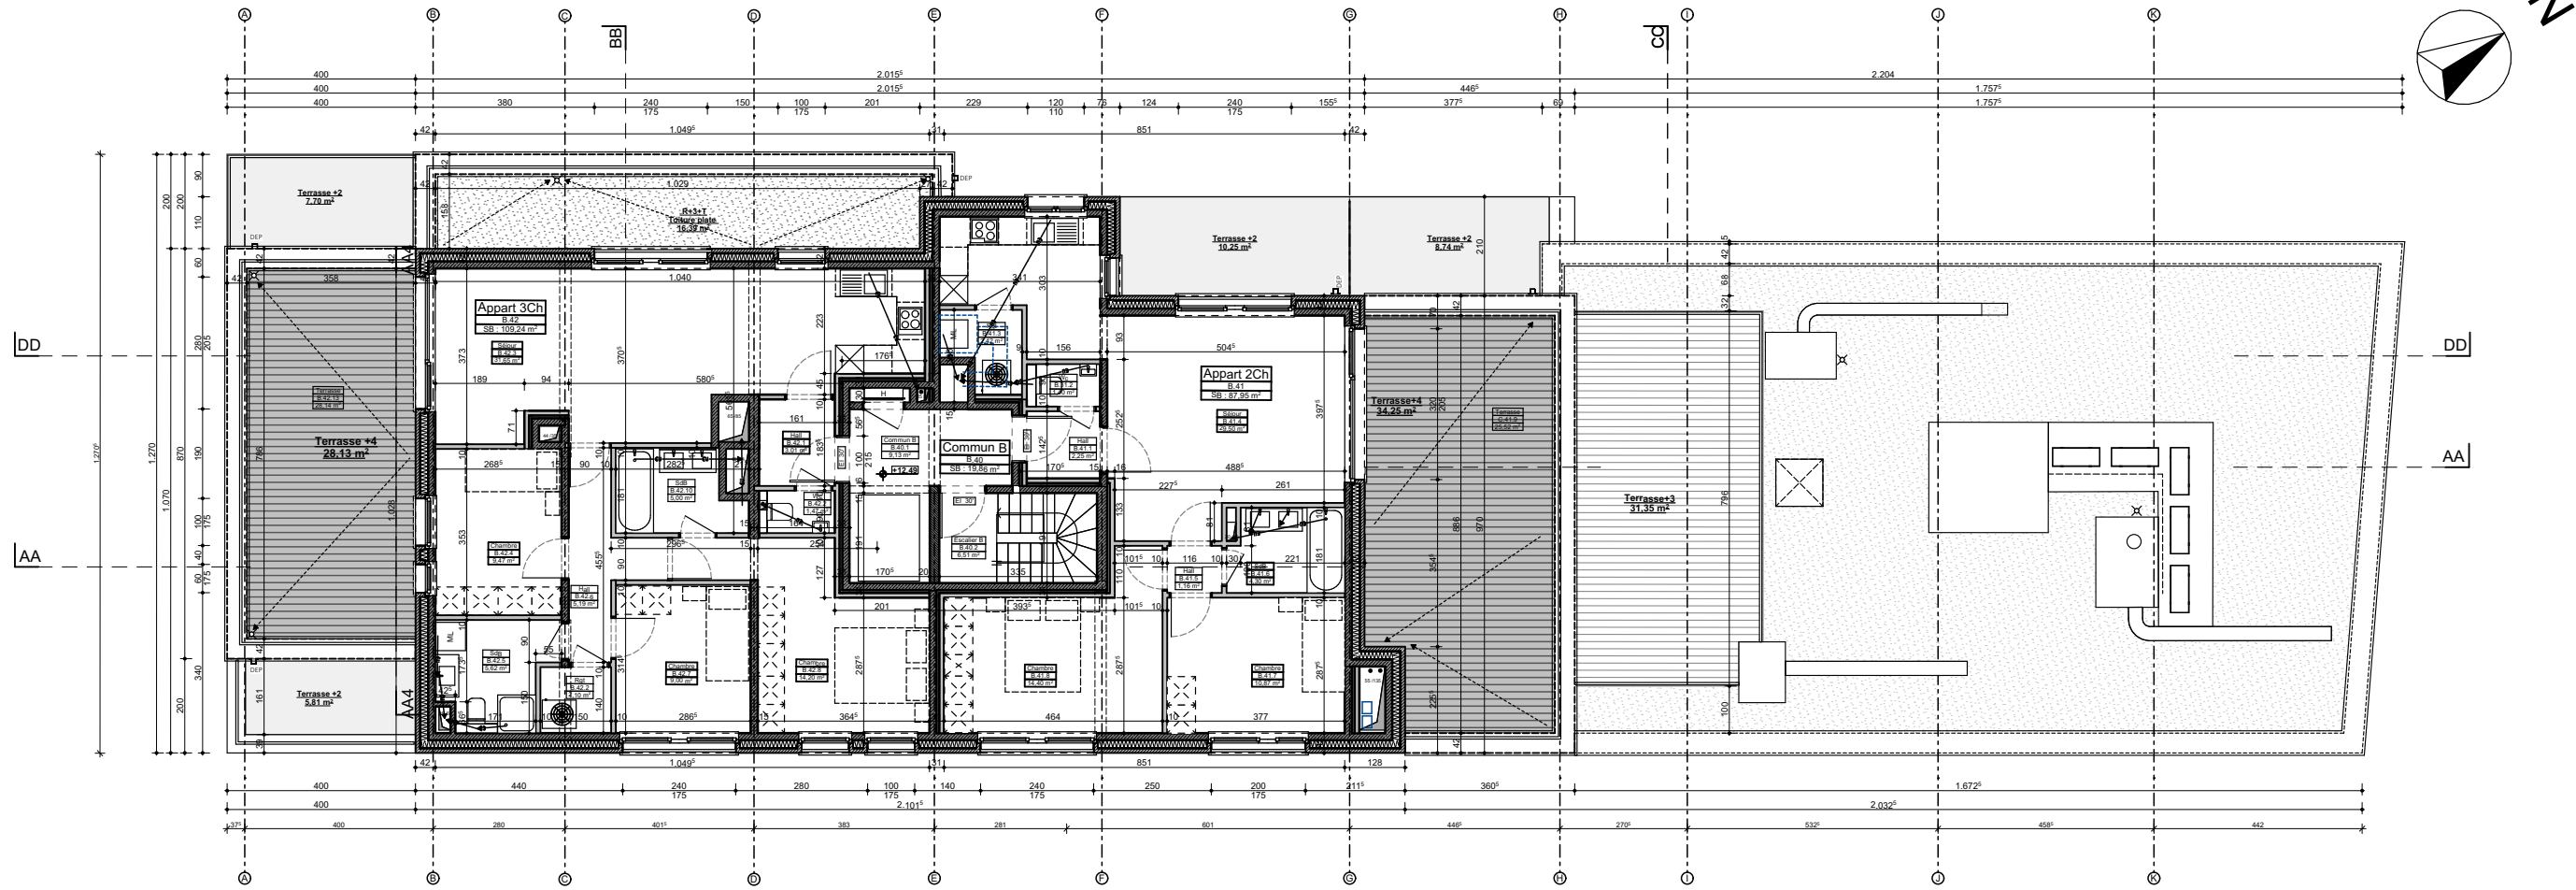


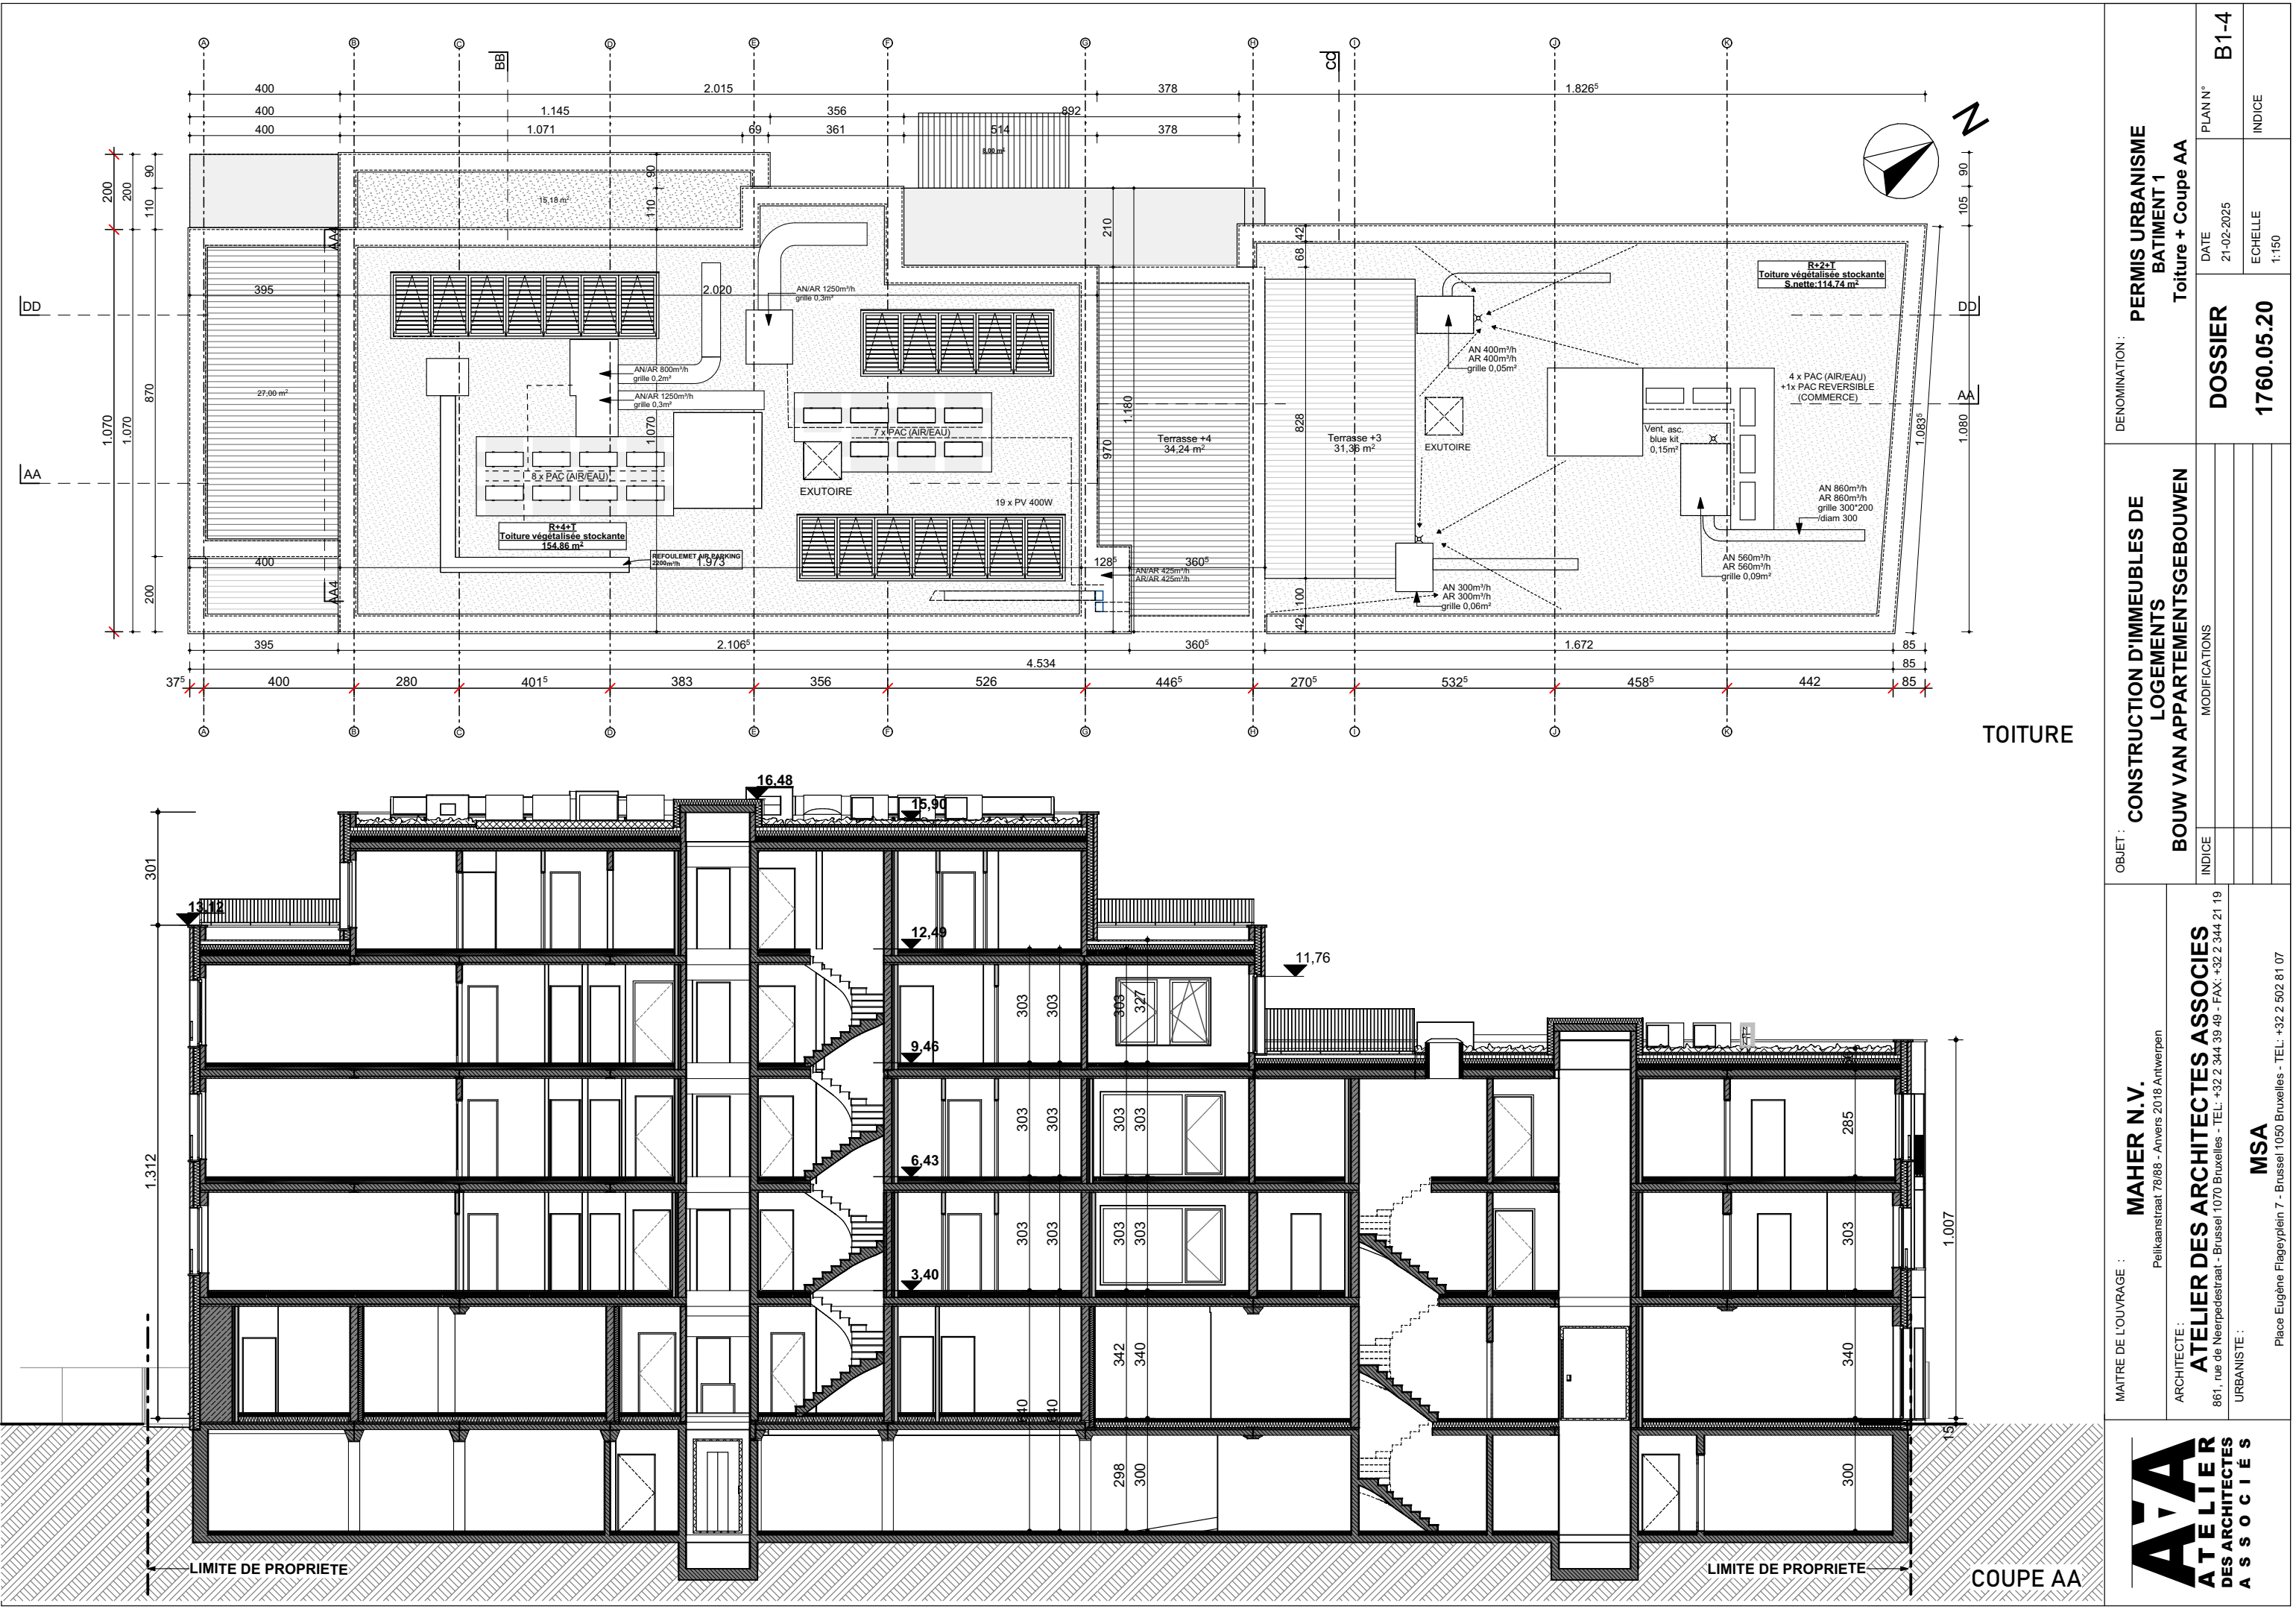


4ème ETAGE

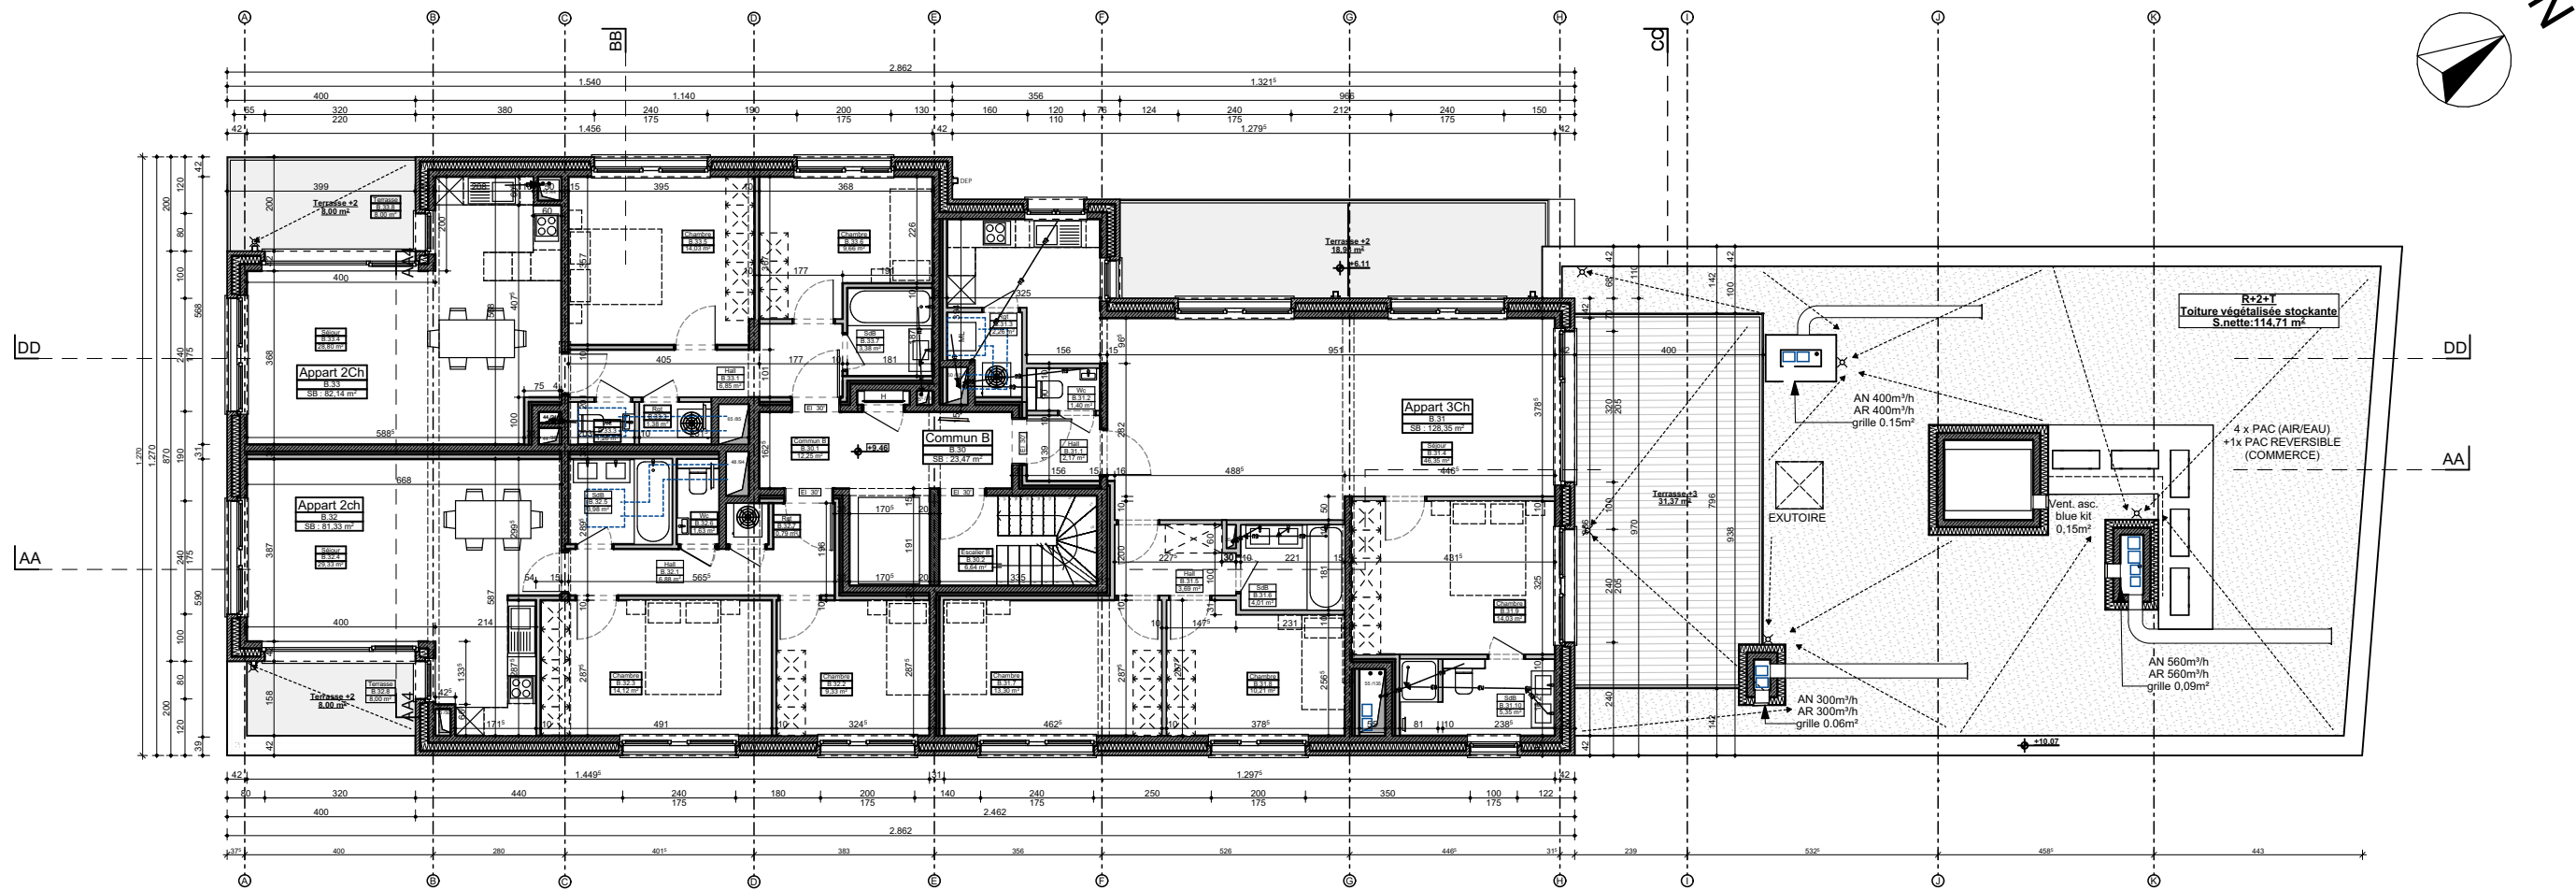



3ème ETAGE


<div><div><div>A T E L I E R</div><div>DES ARCHITECTES</div><div>A S S O C I É S</div></div></div>	MAÎTRE DE L'OUVRAGE : <b>MAHER N.V.</b> Pelikaanstraat 78/88 - Anvers 2018 Antwerpen		OBJET : <b>CONSTRUCTION D'IMMEUBLES DE LOGEMENTS</b> <b>BOUW VAN APARTEMENTSGEBOUWEN</b>		DÉNOMINATION : <b>PERMIS URBANISME</b> <b>BATIMENT 1</b> <b>3ème et 4ème étage</b>	
	ARCHITECTE : <b>ATELIER DES ARCHITECTES ASSOCIES</b> 861, rue de Neerpedestraat - Brussel 1070 Bruxelles - TEL: +32 2 344 39 49 - FAX: +32 2 344 21 19		INDICE		DOSSIER	
	URBANISTE : <b>MSA</b> Place Eugène Flageyplein 7 - Brussel 1050 Bruxelles - TEL: +32 2 502 81 07		MODIFICATIONS		DATE	
					21-02-2025	
					ECHELLE	
					1:150	
				INDICE		
				PLAN N°		
				B1-3		




<div><div>MAHAR N.V.</div><div>Pelikaanstraat 78/88 - Anvers 2018 Antwerpen</div></div> <div><div>ATELIER DES ARCHITECTES ASSOCIES</div><div>861, rue de Neerpedestraat - Brussel 1070 Bruxelles - TEL: +32 2 344 39 49 - FAX: +32 2 344 21 19</div></div> <div><div>URBANISTE :</div><div>MSA</div><div>Place Eugène Flageyplein 7 - Brussel 1050 Bruxelles - TEL: +32 2 502 81 07</div></div>	OBJET : CONSTRUCTION D'IMMEUBLES DE LOGEMENTS BOUW VAN APARTEMENTSGEBOUWEN		DENOMINATION : PERMIS URBANISME BATIMENT 1 Toiture + Coupe AA	
	INDICE	MODIFICATIONS	DOSSIER	PLAN N°
			1760.05.20	B1-4
			DATE	INDICE
			21-02-2025	1:150



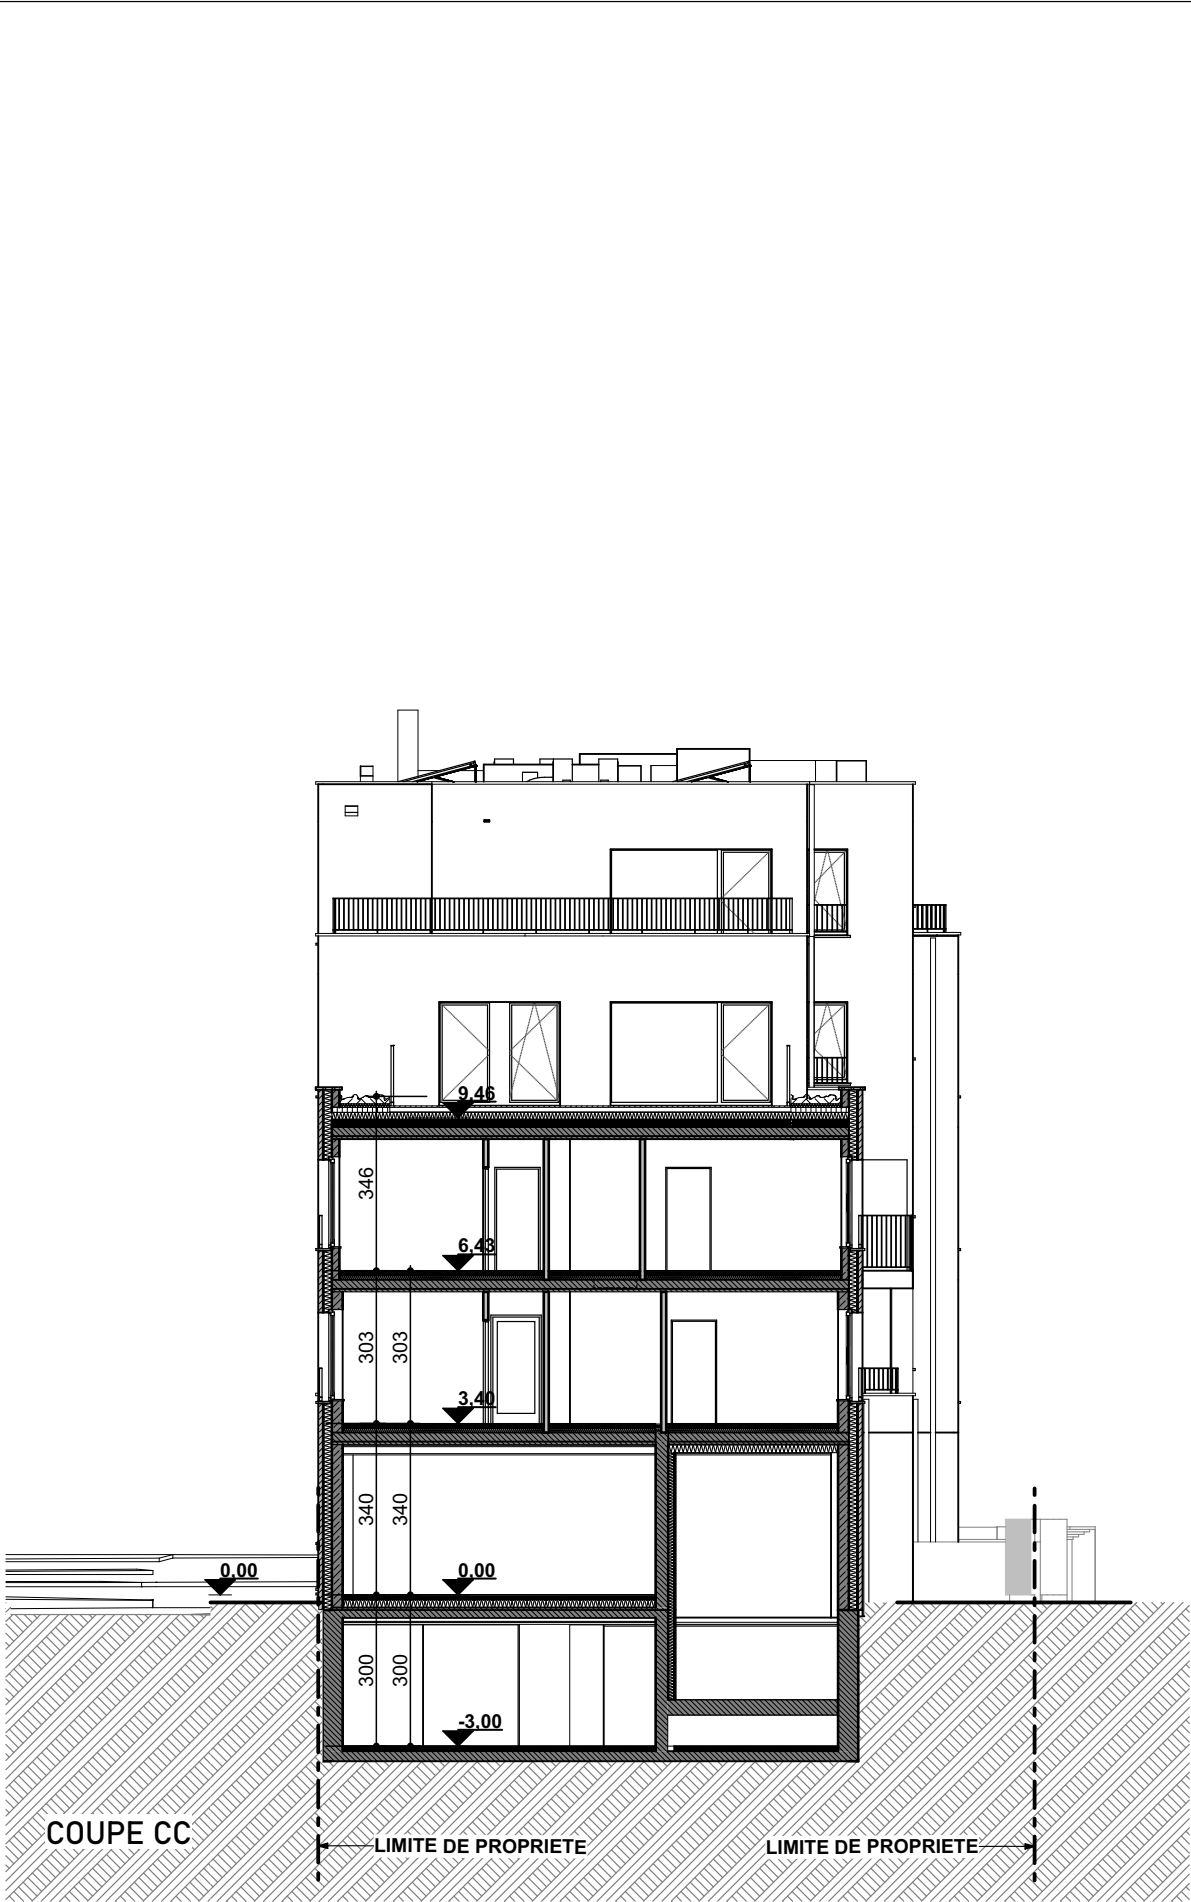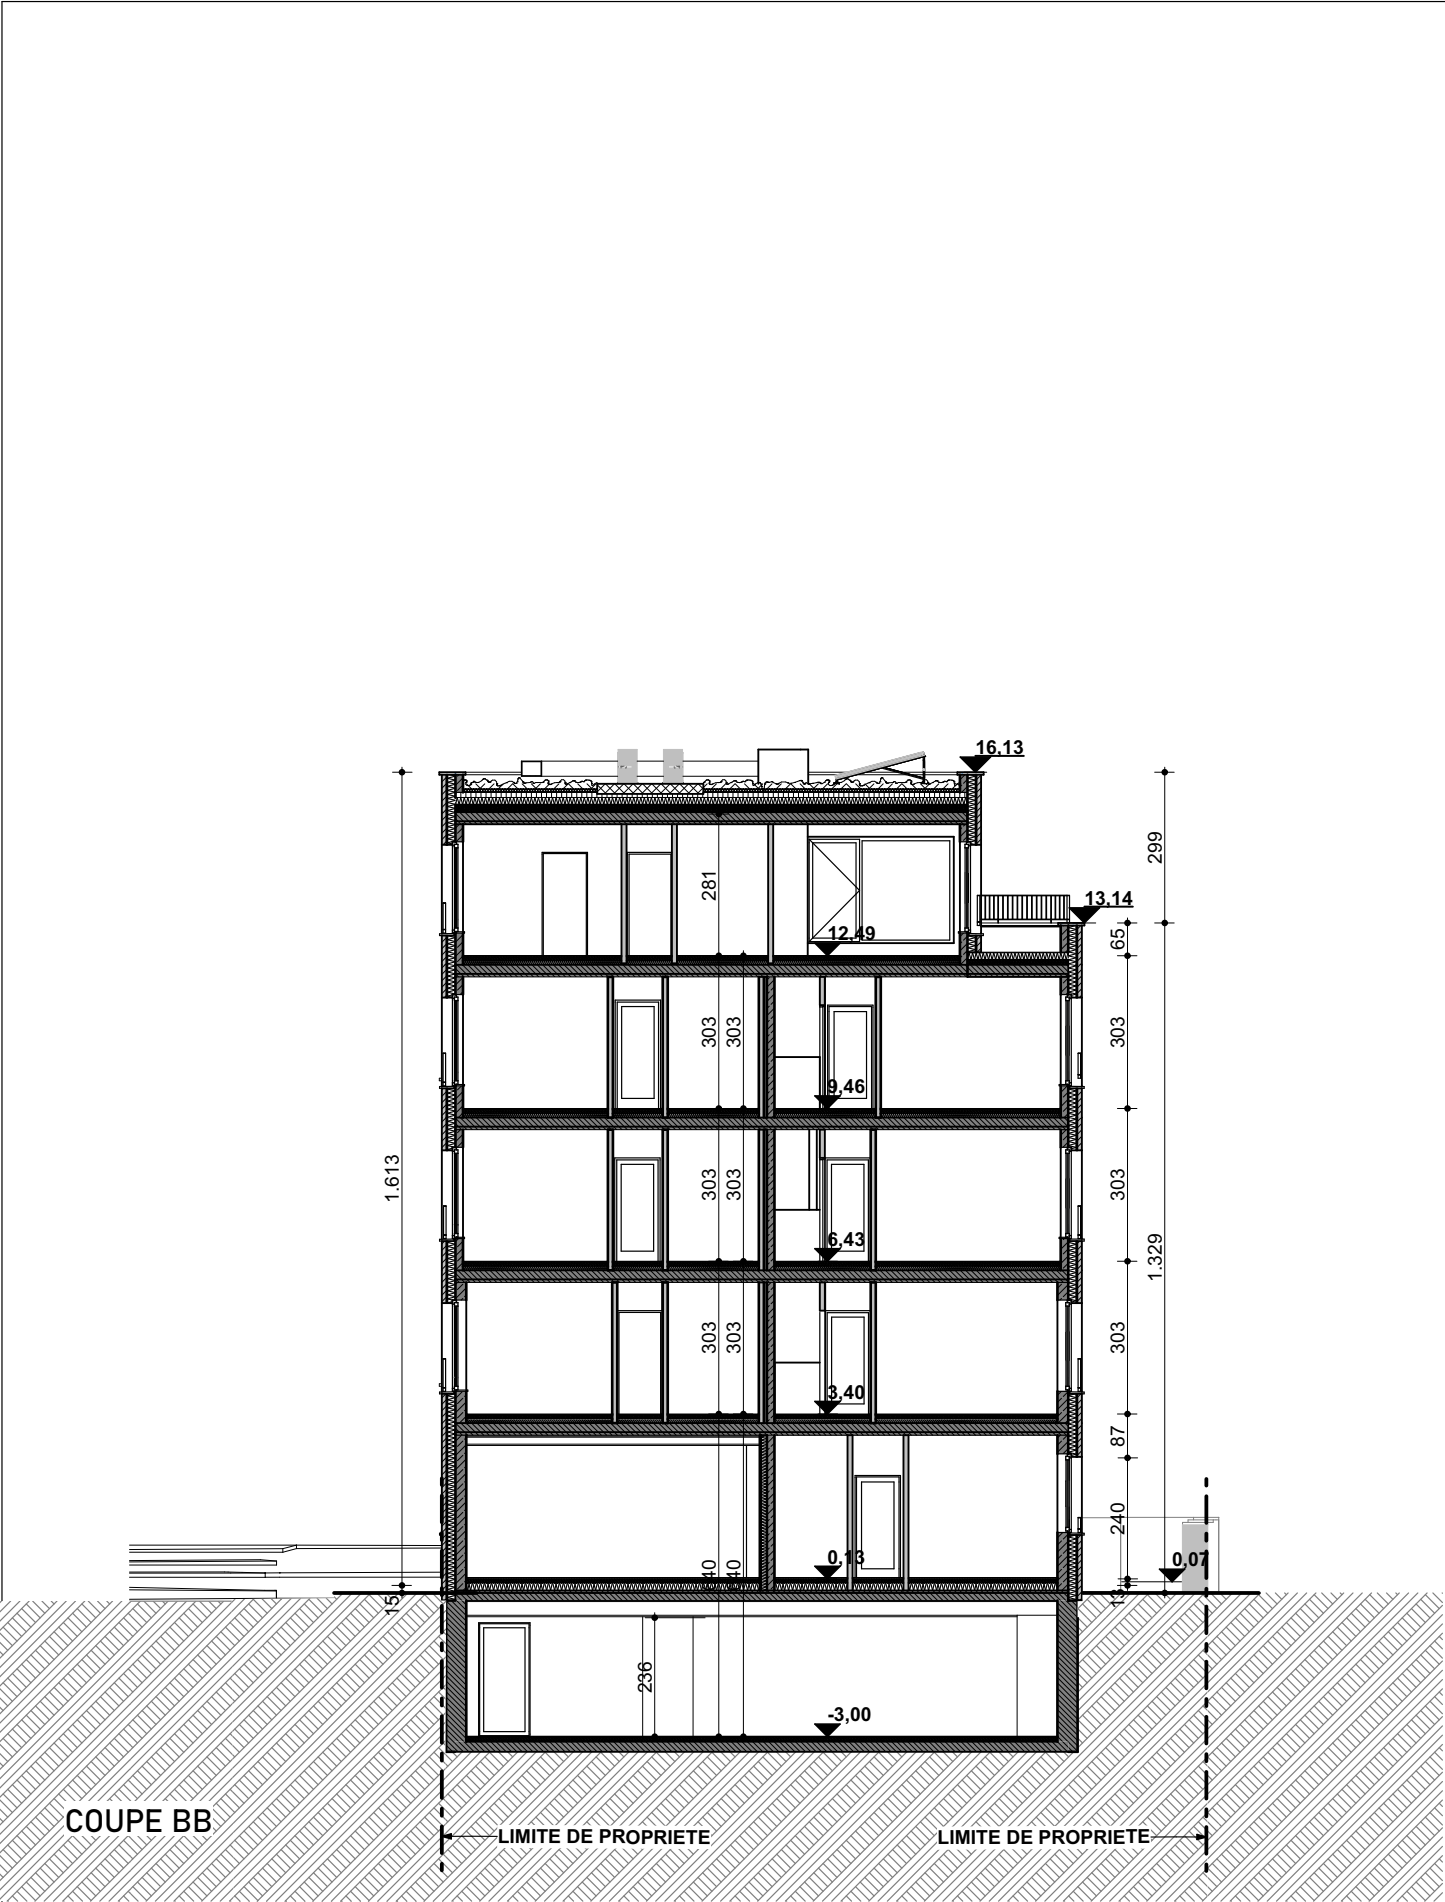


<div><div>ATELIER DES ARCHITECTES ASSOCIÉS</div></div>	MAÎTRE DE L'OUVRAGE : <b>MAHER N.V.</b> Pelikaanstraat 78/88 - Anvers 2018 Antwerpen		OBJET : <b>CONSTRUCTION D'IMMEUBLES DE LOGEMENTS</b> <b>BOUW VAN APPARTEMENTSGEBOUWEN</b>		DÉNOMINATION : <b>PERMIS URBANISME</b> <b>BATIMENT 1</b> <b>Coupes BB CC</b>	
	ARCHITECTE : <b>ATELIER DES ARCHITECTES ASSOCIÉS</b> 861, rue de Neerpedestraat - Brussel 1070 Bruxelles - TEL: +32 2 344 39 49 - FAX: +32 2 344 21 19		INDICE		DOSSIER	
	URBANISTE : <b>MSA</b> Place Eugène Flageyplein 7 - Brussel 1050 Bruxelles - TEL: +32 2 502 81 07				DATE 21-02-2025	
					ECHELLE 1:150	
					INDICE	
			PLAN N° <b>B1-5</b>			

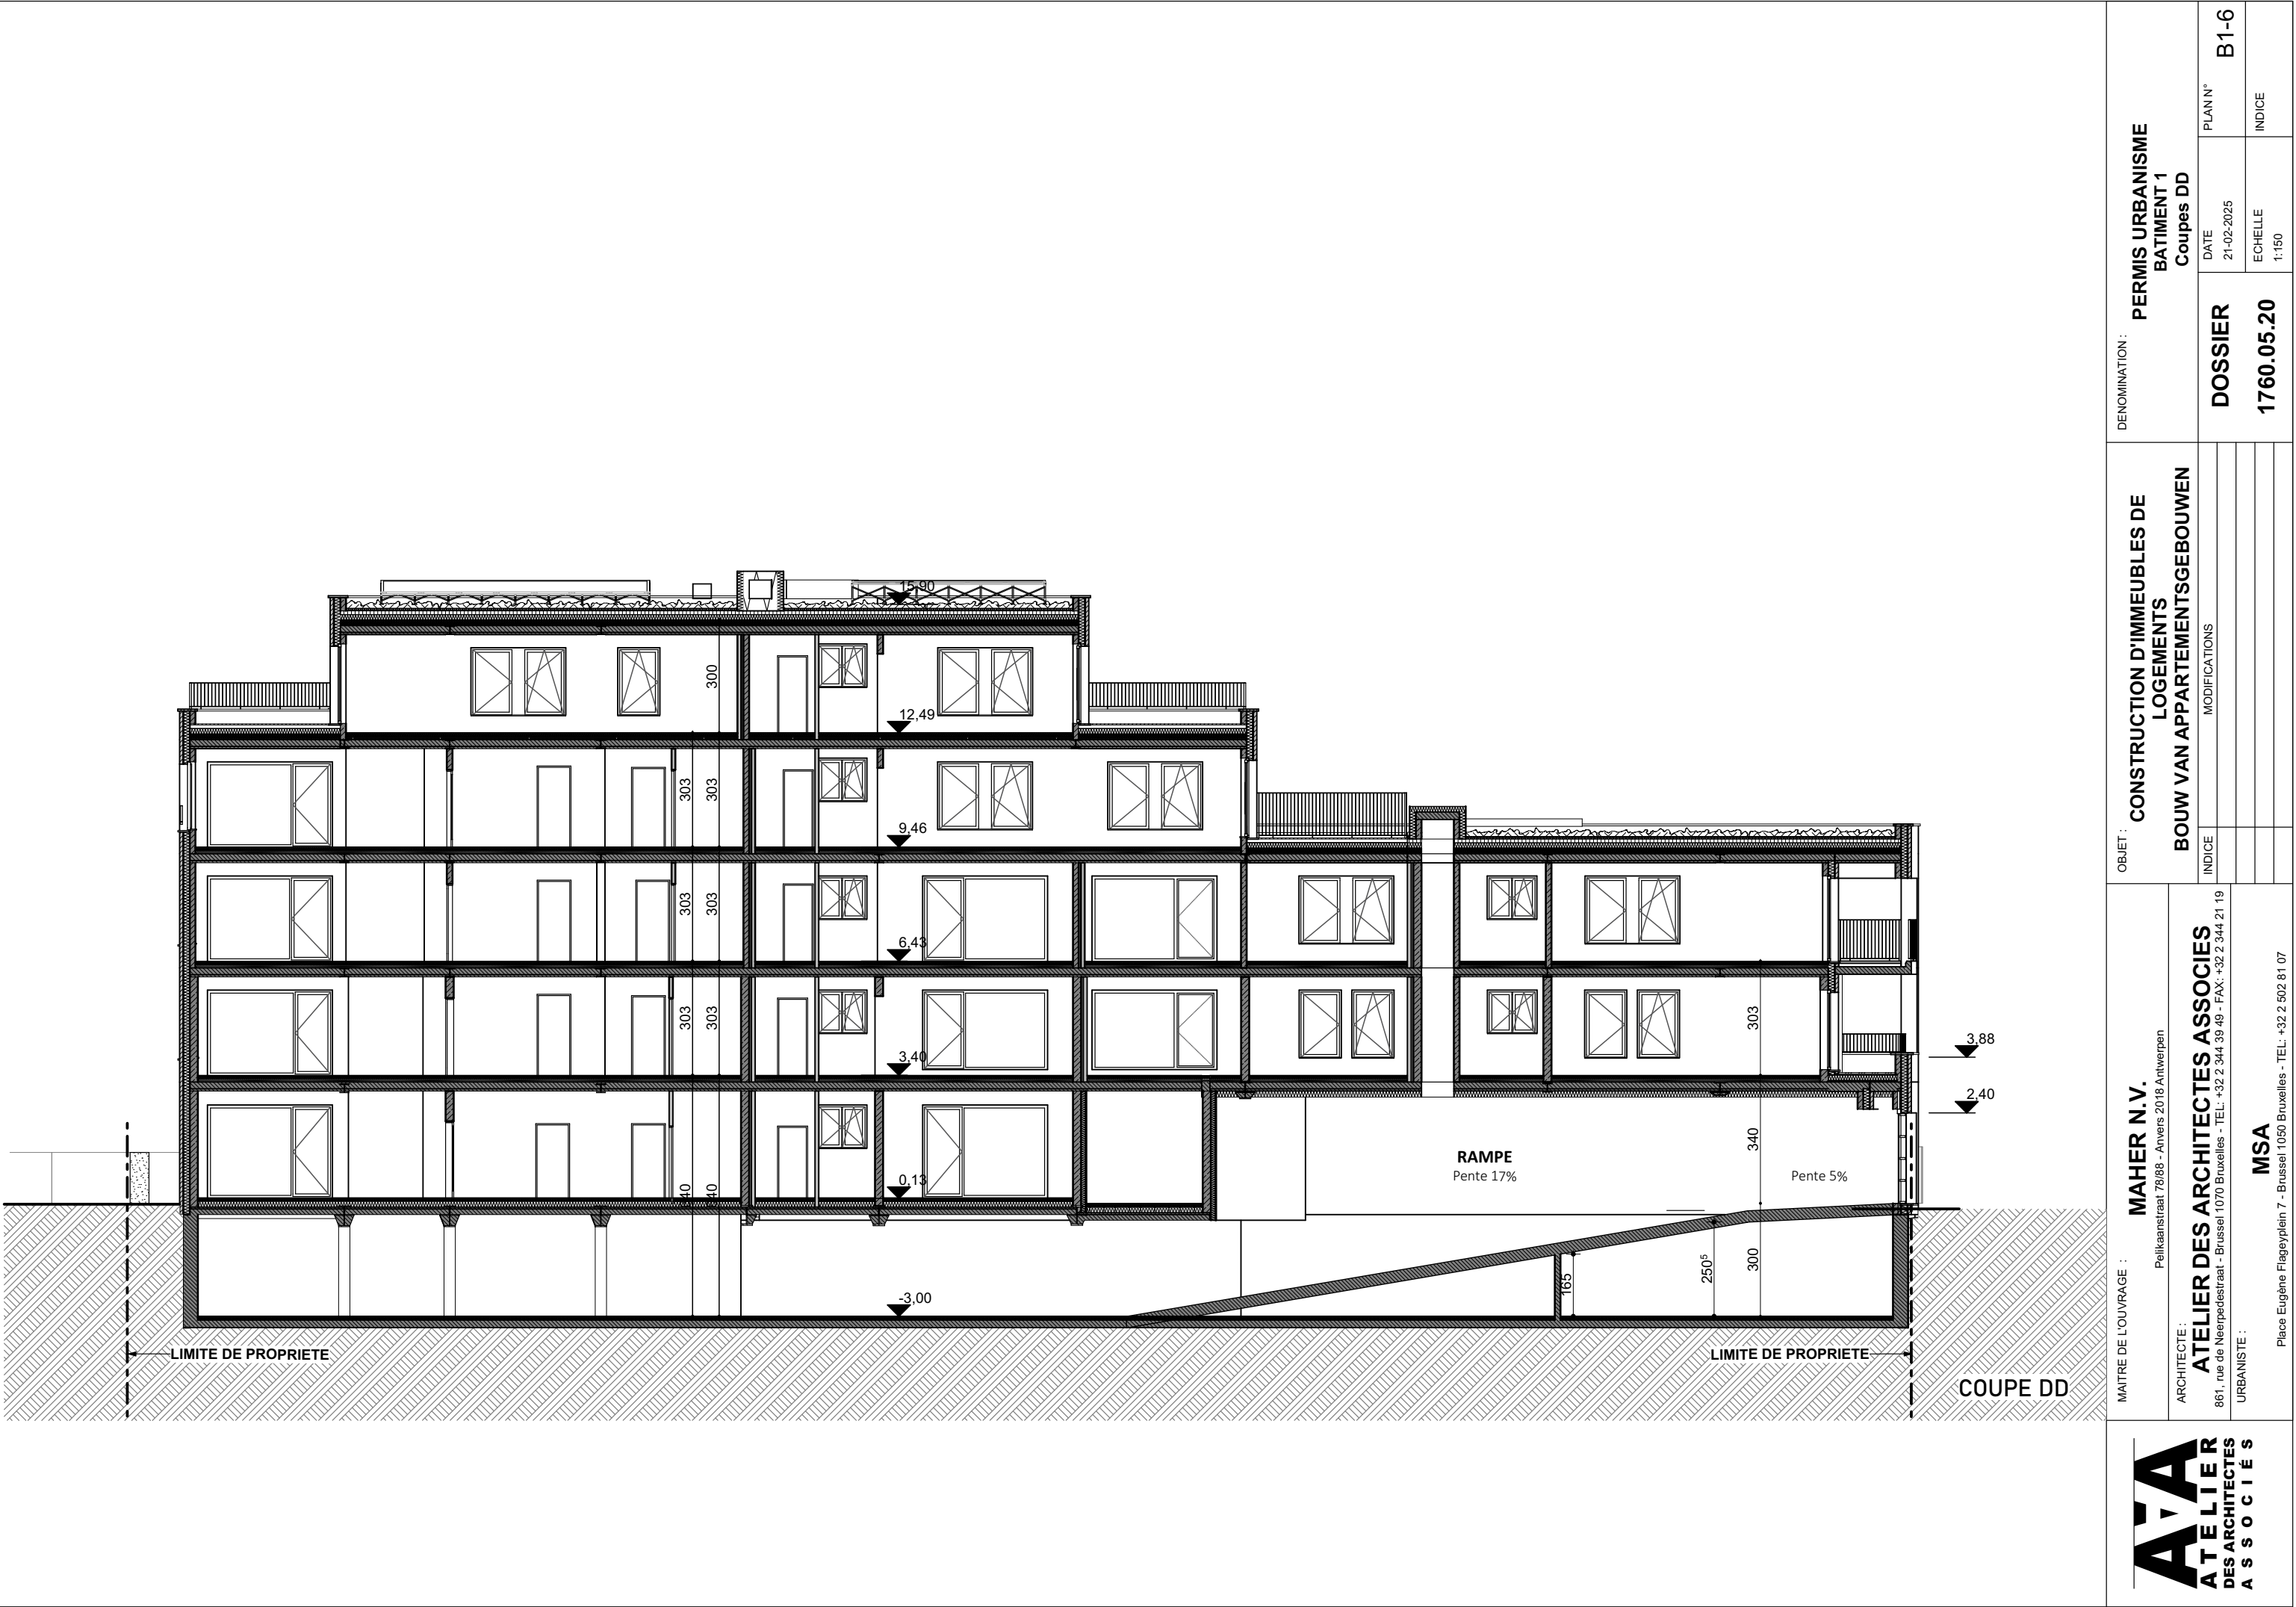





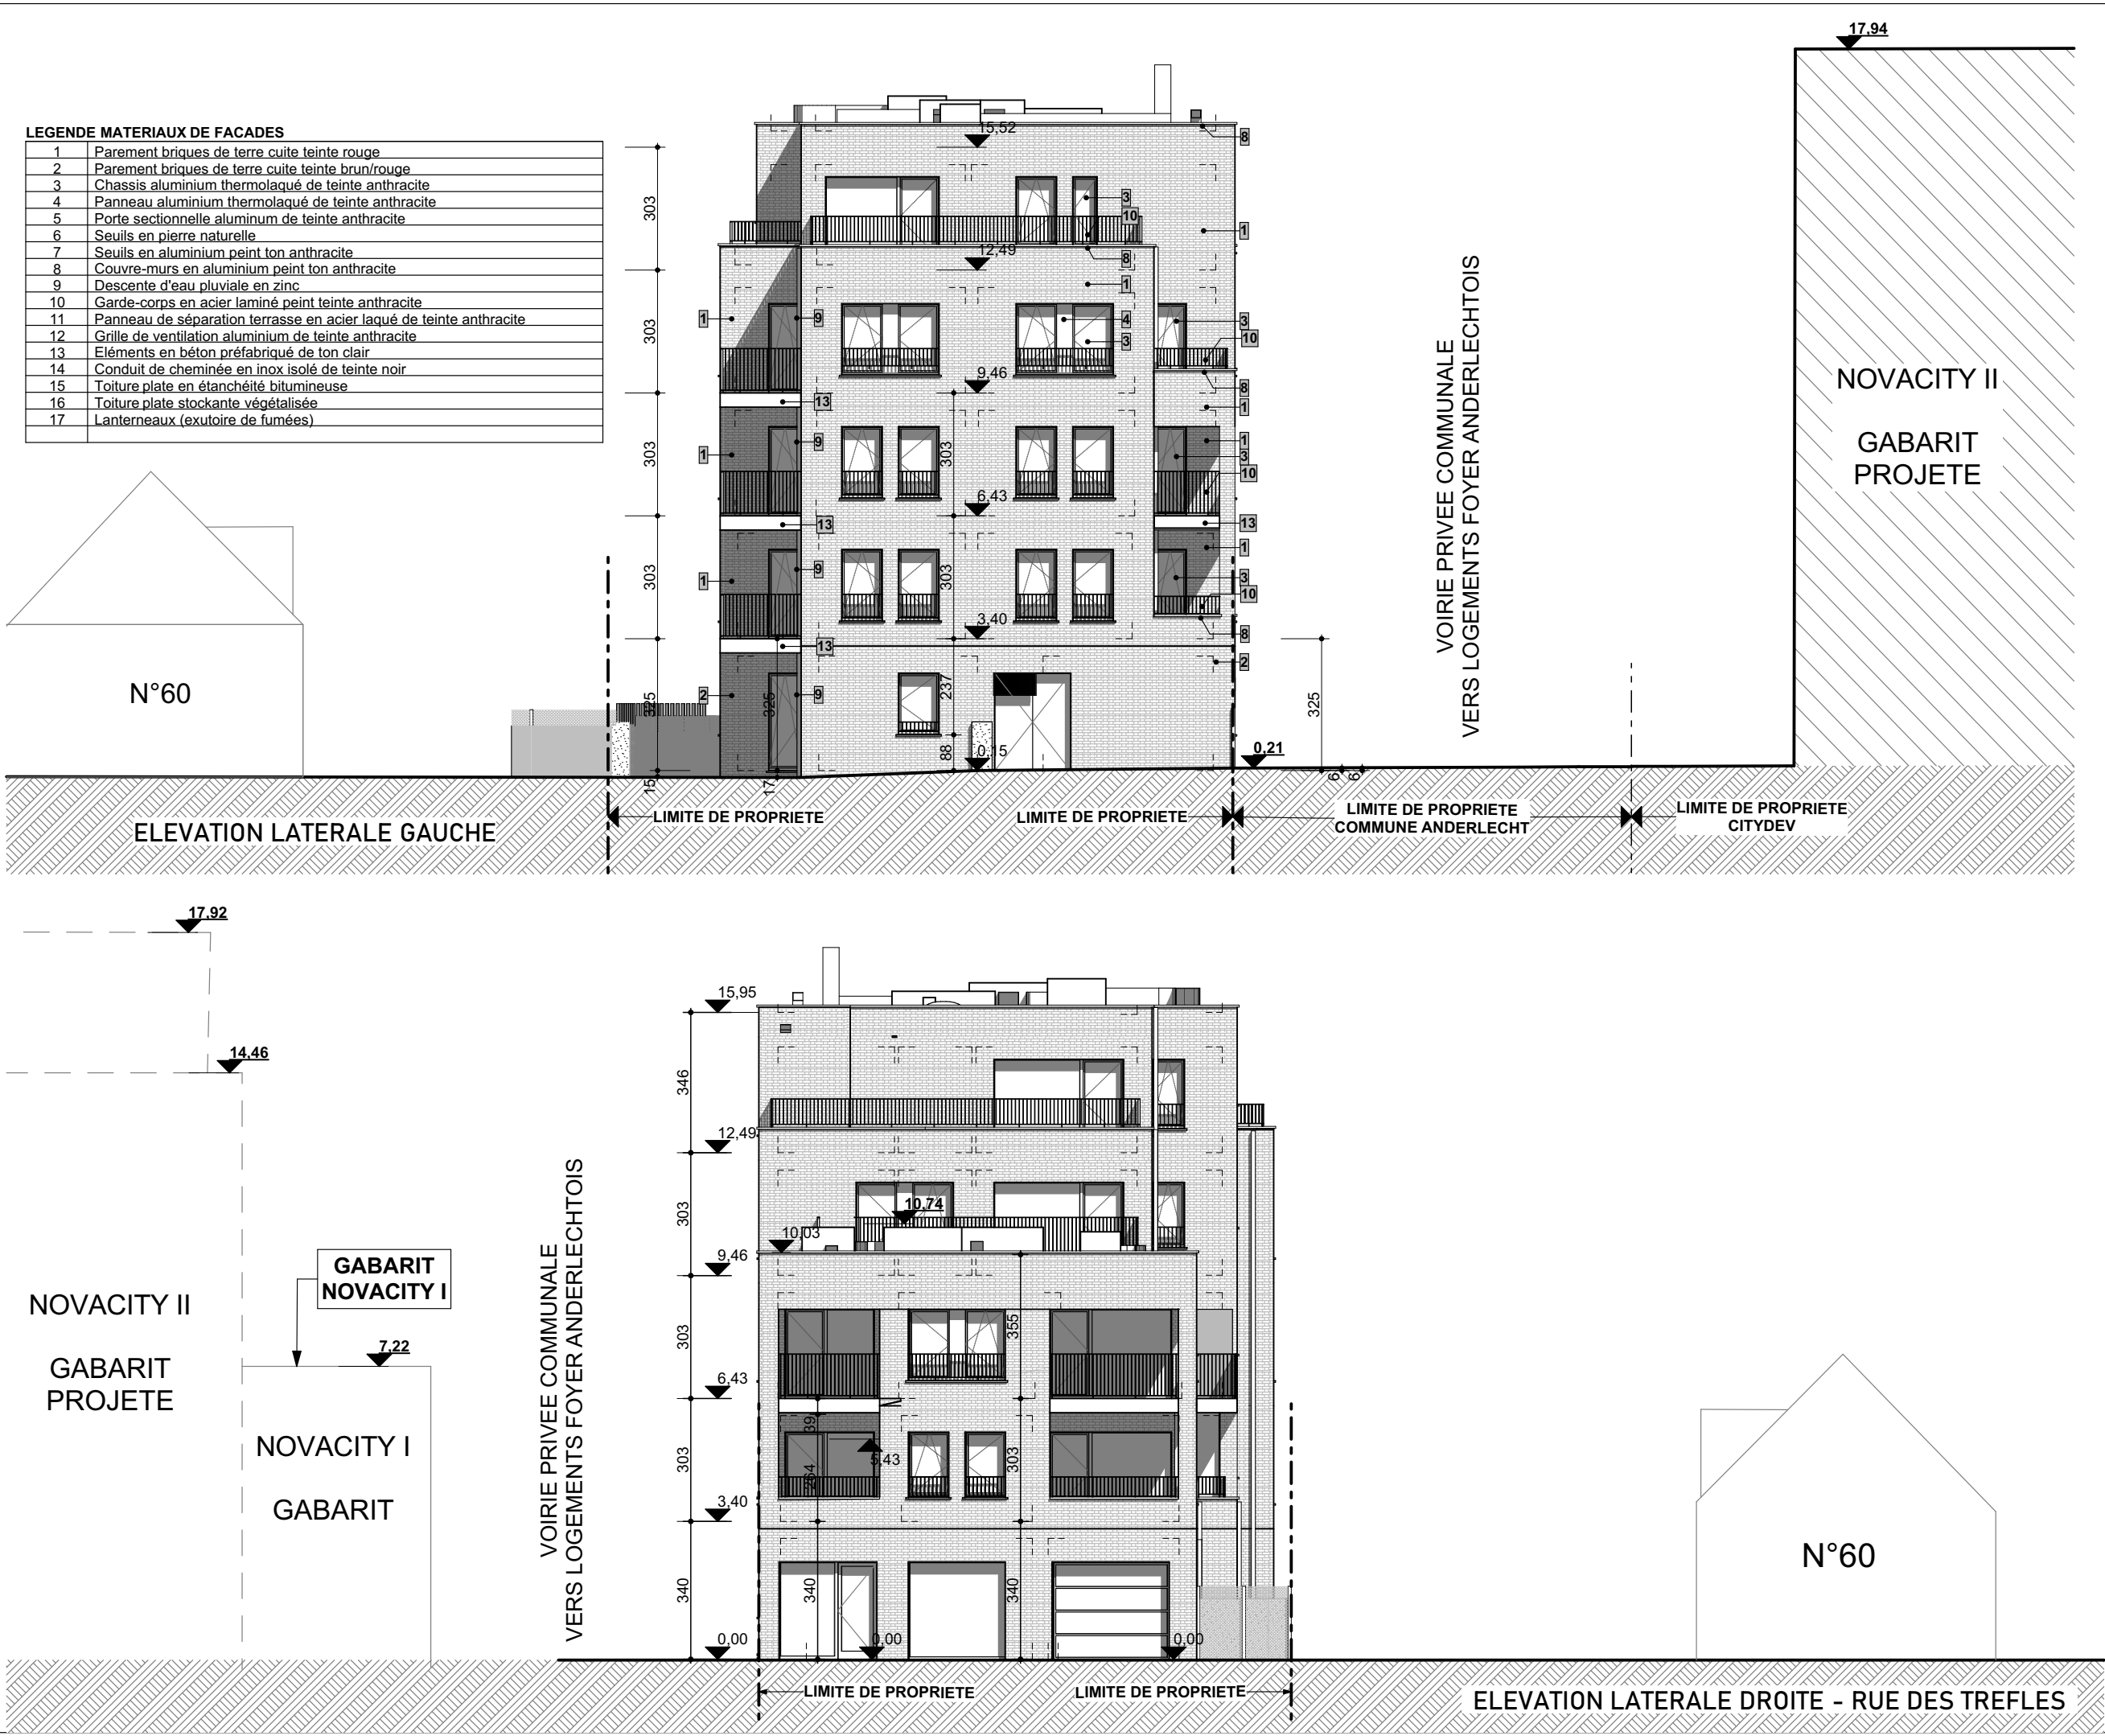

<div><div>MAHAR N.V.</div><div>Pelikaanstraat 78/88 - Anvers 2018 Antwerpen</div></div> <div><div>ATELIER DES ARCHITECTES ASSOCIES</div><div>861, rue de Neerpedestraat - Brussel 1070 Bruxelles - TEL: +32 2 344 39 49 - FAX: +32 2 344 21 19</div></div> <div><div>URBANISTE :</div><div>MSA</div><div>Place Eugène Flageyplein 7 - Brussel 1050 Bruxelles - TEL: +32 2 502 81 07</div></div>	DÉNOMINATION : <b>PERMIS URBANISME</b> <b>BATIMENT 1</b> Élévations latérales		PLAN N°	B1-8
	OBJET : <b>CONSTRUCTION D'IMMEUBLES DE LOGEMENTS</b> <b>BOUW VAN APPARTEMENTSGEBOUWEN</b>		DATE	21-02-2025
	INDICE		ECHELLE	1:150, 1:200
<div><div>ATELIER DES ARCHITECTES ASSOCIES</div><div>DES ARCHITECTES ASSOCIES</div></div>	DOSSIER		1760.05.20	