
 <b>A T E L I E R</b> <b>D E S A R C H I T E C T E S</b> <b>A S S O C I É S</b>	<b>MATRE DE LOUVRAGE :</b>		<b>MAHER N.V.</b>		<b>OBJET : CONSTRUCTION D'IMMEUBLES DE LOGEMENTS</b>  <b>BOUW VAN APPAARTEMENTSGEBOUWEN</b>	<b>DENOMINATION :</b>		<b>PERMIS URBANISME</b>	
			Pelikaanstraat 78/88 Anvers 2018 Antwerpen					<b>BATIMENT 2</b>	
	<b>ARCHITECTE :</b>		<b>ATELIER DES ARCHITECTES ASSOCIES</b>					<b>REZ</b>	
			861, rue de Neerpedestraat - Brussel 1070 Bruxelles - TEL: +32 2 344 39 49 - FAX: +32 2 344 21 19					<b>DATE</b>	
	<b>URBANISTE :</b>		<b>MSA</b>					<b>21-02-2025</b>	
			Place Eugène Flageyplein 7 - Brussel 1050 Bruxelles - TEL: +32 2 502 81 07					<b>PLAN N°</b>	
					<b>INDICE</b>		<b>DOSSIER</b>		<b>B2 - 2</b>
							<b>1760.05.20</b>		<b>ECHELLE</b>
									<b>1:150</b>
									<b>INDICE</b>



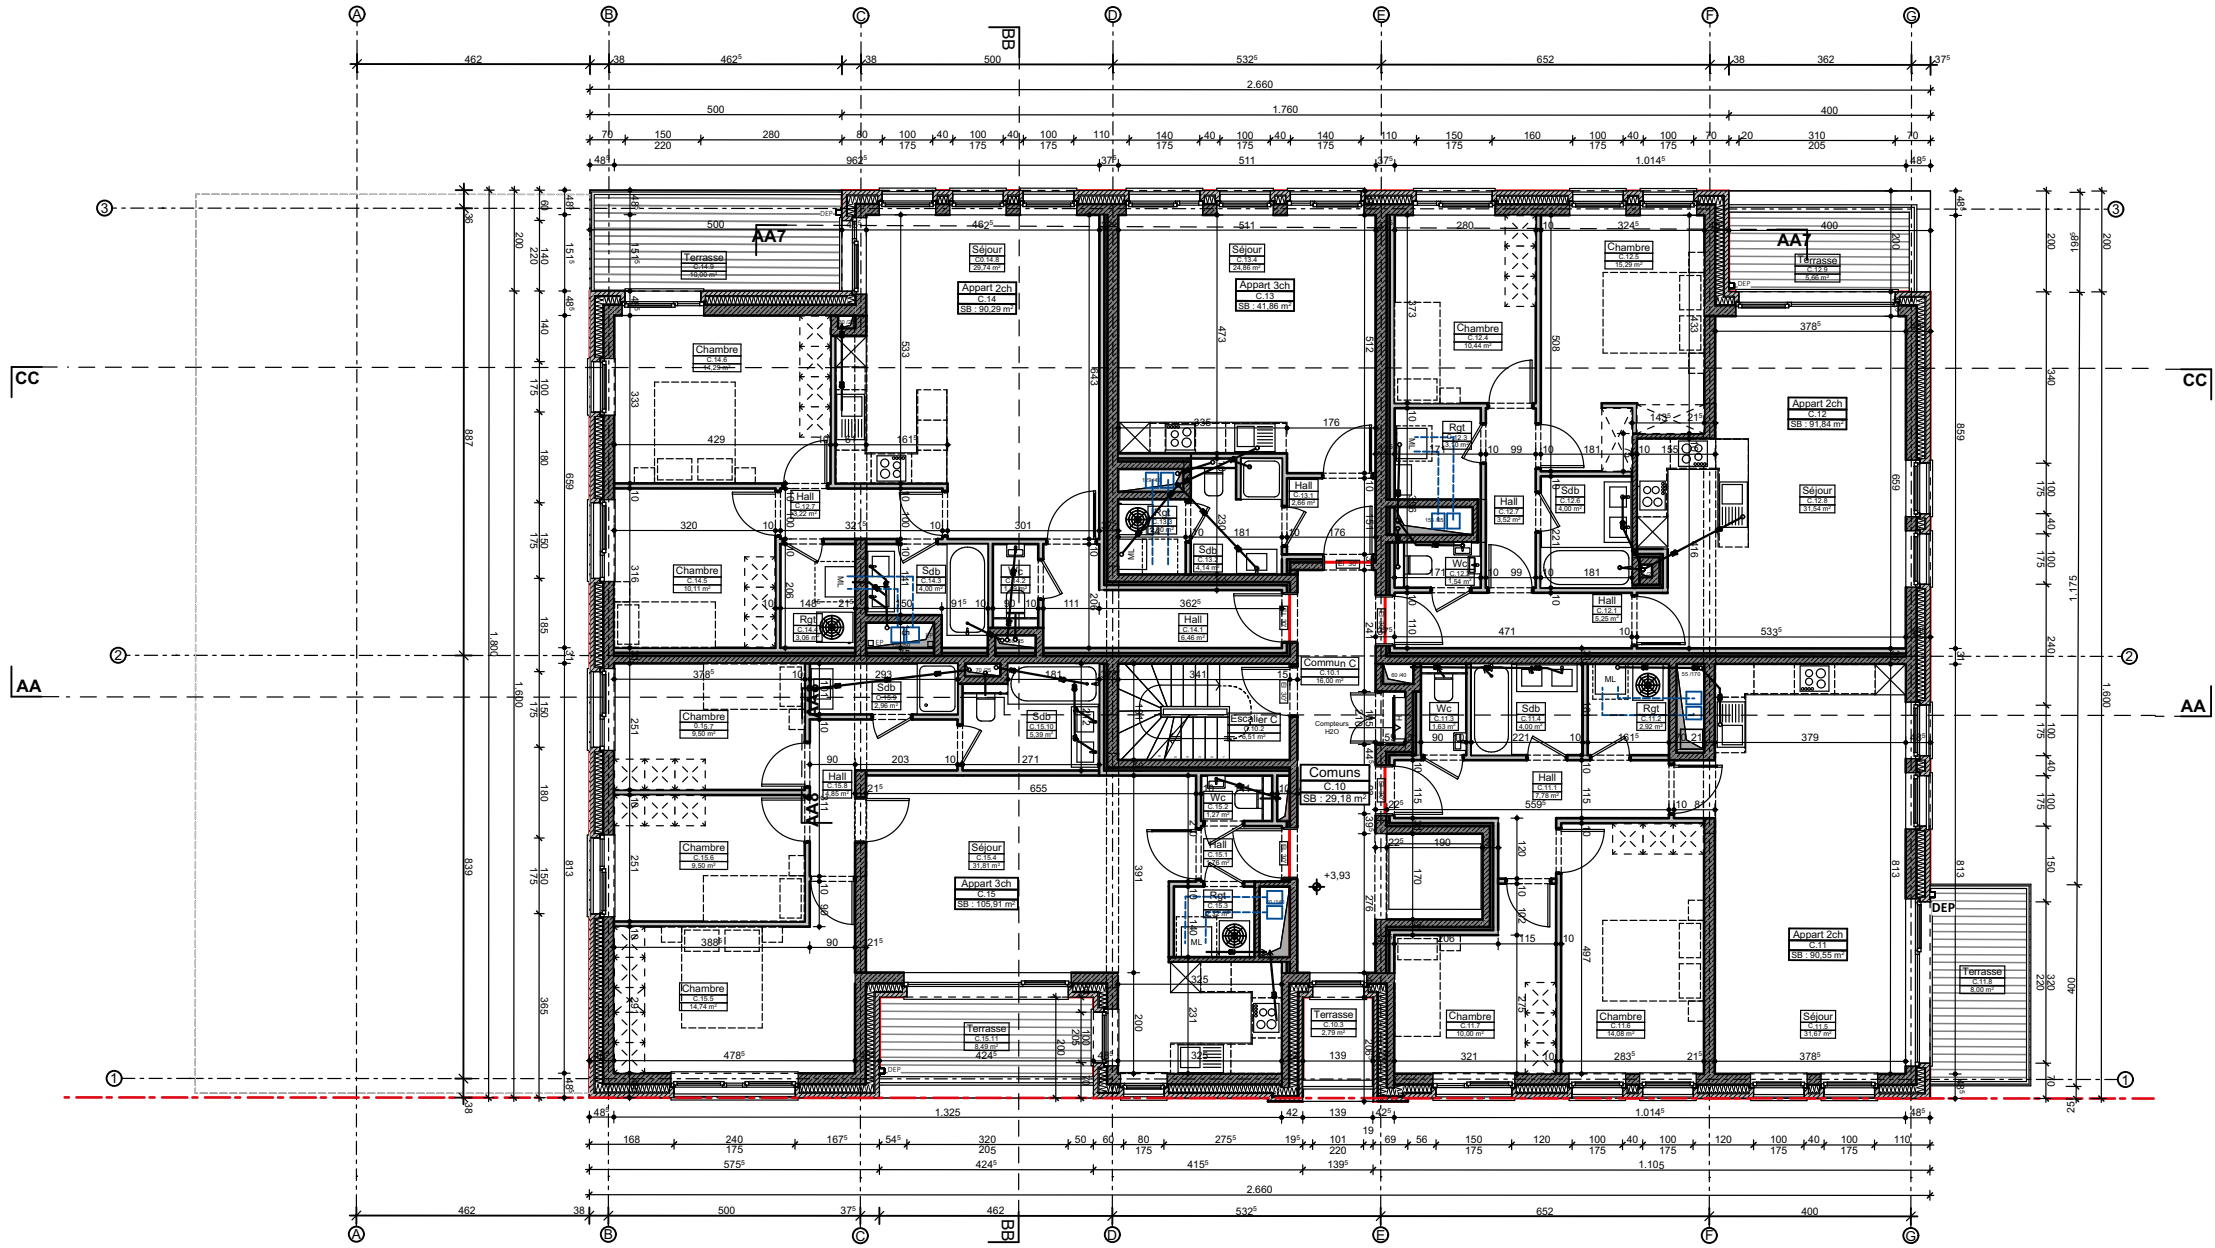

1er ETAGE



**ATELIER  
DES ARCHITECTES  
ASSOCIES**

ARCHITECTE :  
861, rue de Neerpedestraat - Brussel 1070 Bruxelles - TEL: +32 2 344 39 49 - FAX: +32 2 344 21 19

URBANISTE :  
Place Eugène Flagey/plein 7 - Brussel 1050 Bruxelles - TEL: +32 2 502 81 07

MAHAR N.V.

Peilkaanstraat 78/88 Antwerpen 2018 Antwerpen

**ATELIER DES ARCHITECTES ASSOCIES**

861, rue de Neerpedestraat - Brussel 1070 Bruxelles - TEL: +32 2 344 39 49 - FAX: +32 2 344 21 19

**MSA**

Place Eugène Flagey/plein 7 - Brussel 1050 Bruxelles - TEL: +32 2 502 81 07

OBJET :

**CONSTRUCTION D'IMMEUBLES DE  
LOGEMENTS  
BOUW VAN APPARTEMENTSGEBOUWEN**

INDICE

MODIFICATIONS

DENOMINATION :

**PERMIS URBANISME  
BATIMENT 2  
1er ETAGE**

**DOSSIER**

DATE  
21-02-2025


PLAN N°

**B2 - 3**

ECHELLE  
1:150

**1760.05.20**


INDICE

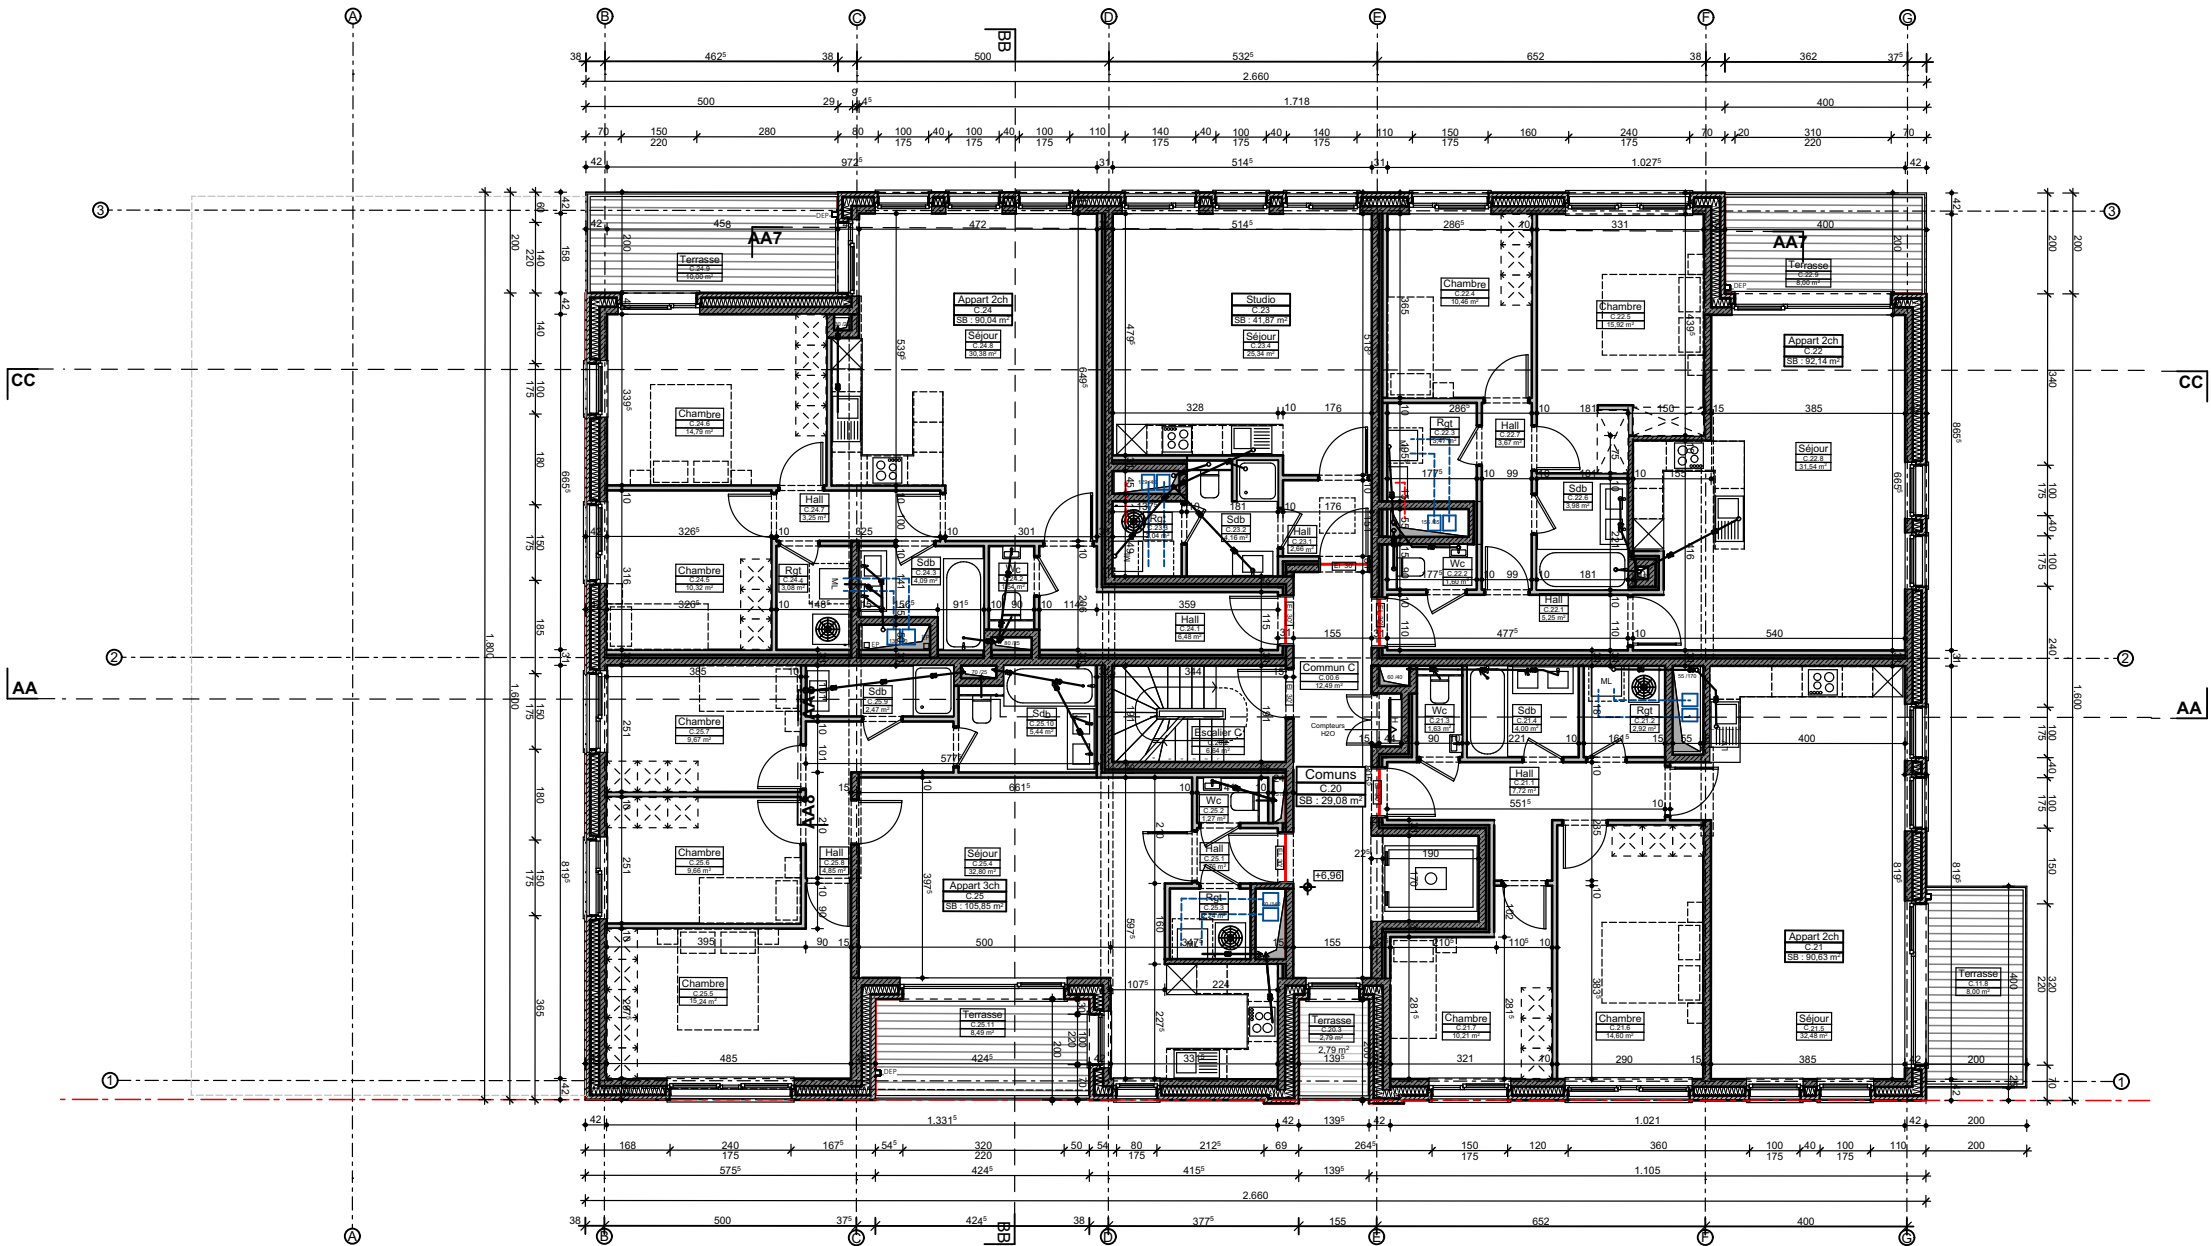

2ème ETAGE


<div><div><div>Logo of ATELIER DES ARCHITECTES ASSOCIES</div><div>ATELIER DES ARCHITECTES ASSOCIÉS</div></div></div>	MAITRE DE L'OUVRAGE :  <b>MAHER N.V.</b>  Pelikaanstraat 78/88 Antvers 2018 Antwerpen		OBJET :  <b>CONSTRUCTION D'IMMEUBLES DE LOGEMENTS</b>  <b>BOUW VAN APPARTEMENTSGEBOUWEN</b>		DENOMINATION :  <b>PERMIS URBANISME</b> <b>BATIMENT 2</b> <b>2ème ETAGE</b>			<div><div>PLAN N°  <b>B2 - 4</b></div><div>DATE  <b>21-02-2025</b></div><div>ECHELLE  <b>1:150</b></div><div>INDICE</div></div>
	ARCHITECTE :  <b>ATELIER DES ARCHITECTES ASSOCIES</b> 861, rue de Neerpedestraat - Brussel 1070 Bruxelles - TEL: +32 2 344 39 49 - FAX: +32 2 344 21 19							
	URBANISTE :  <b>MSA</b>  Place Eugène Flageyplein 7 - Brussel 1050 Bruxelles - TEL: +32 2 502 81 07							
			INDICE	MODIFICATIONS	<b>DOSSIER</b>			
					<b>1760.05.20</b>			



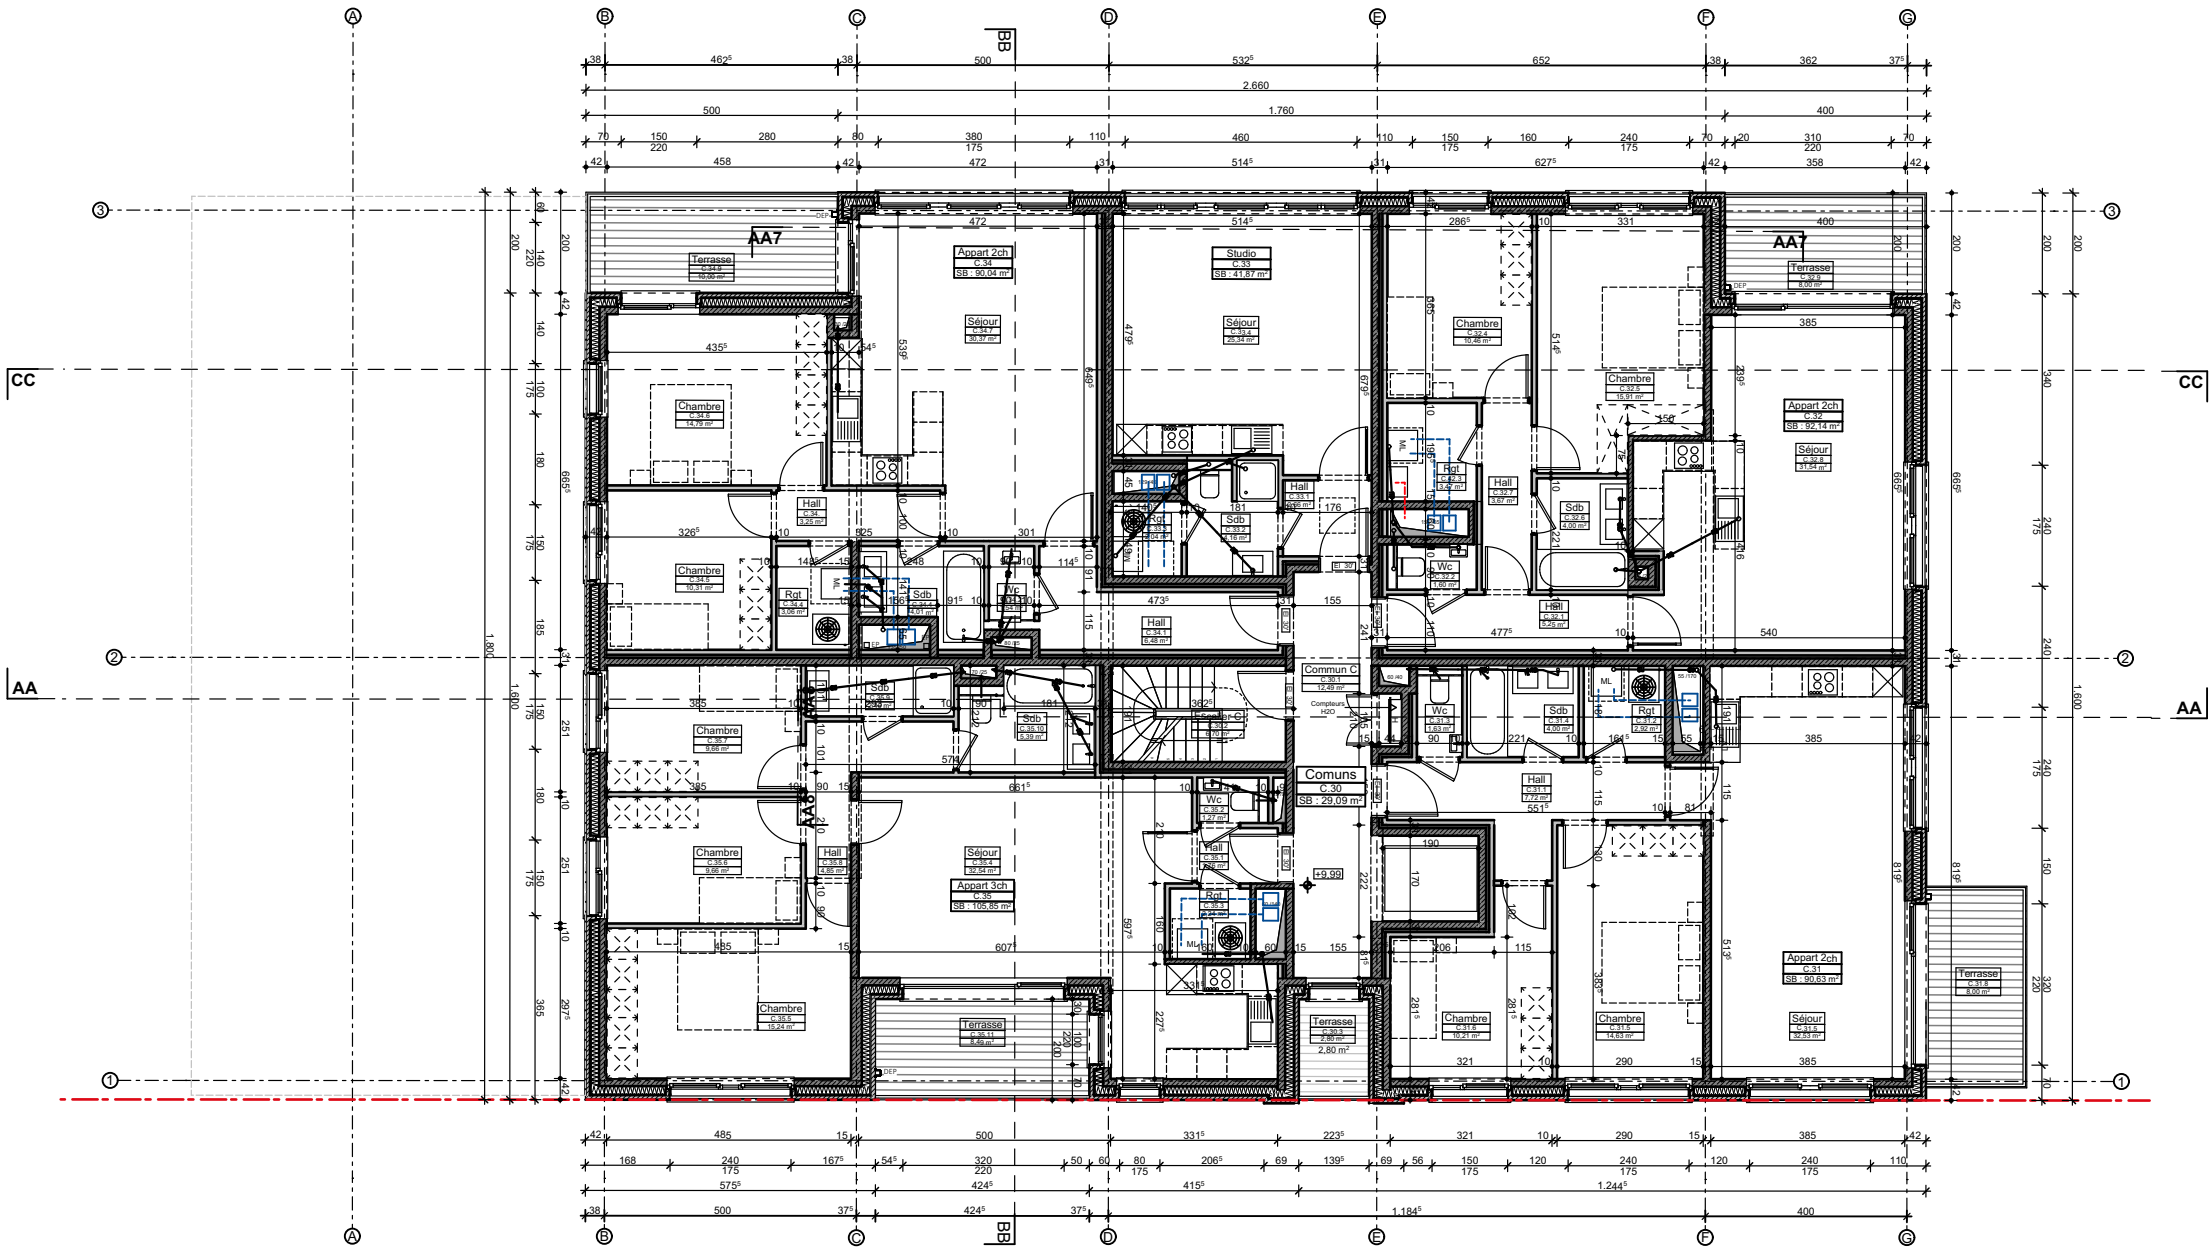

3ème ETAGE


<div><div><div>MAHER N.V.</div><div>Peikaanstraat 78/88 Antvers 2018 Antwerpen</div></div><div><div>ATELIER DES ARCHITECTES ASSOCIES</div><div>861, rue de Neerpedestraat - Brussel 1070 Bruxelles - TEL: +32 2 344 39 49 - FAX: +32 2 344 21 19</div></div><div><div>URBANISTE :</div><div>MSA</div><div>Place Eugène Flagey/plein 7 - Brussel 1050 Bruxelles - TEL: +32 2 502 81 07</div></div></div>	OBJET : CONSTRUCTION D'IMMEUBLES DE LOGEMENTS BOUW VAN APPARTEMENTSGEBOUWEN	DENOMINATION : PERMIS URBANISME BATIMENT 2 3ème ETAGE	
		DOSSIER	DATE 21-02-2025
		INDICE	PLAN N° B2 - 5
<div><div><div>A.A.A.</div><div>ATELIER DES ARCHITECTES ASSOCIES</div><div>A S S O C I E S</div></div></div>	INDICE	1760.05.20	
		MODIFICATIONS	
		ECHELLE 1:150	

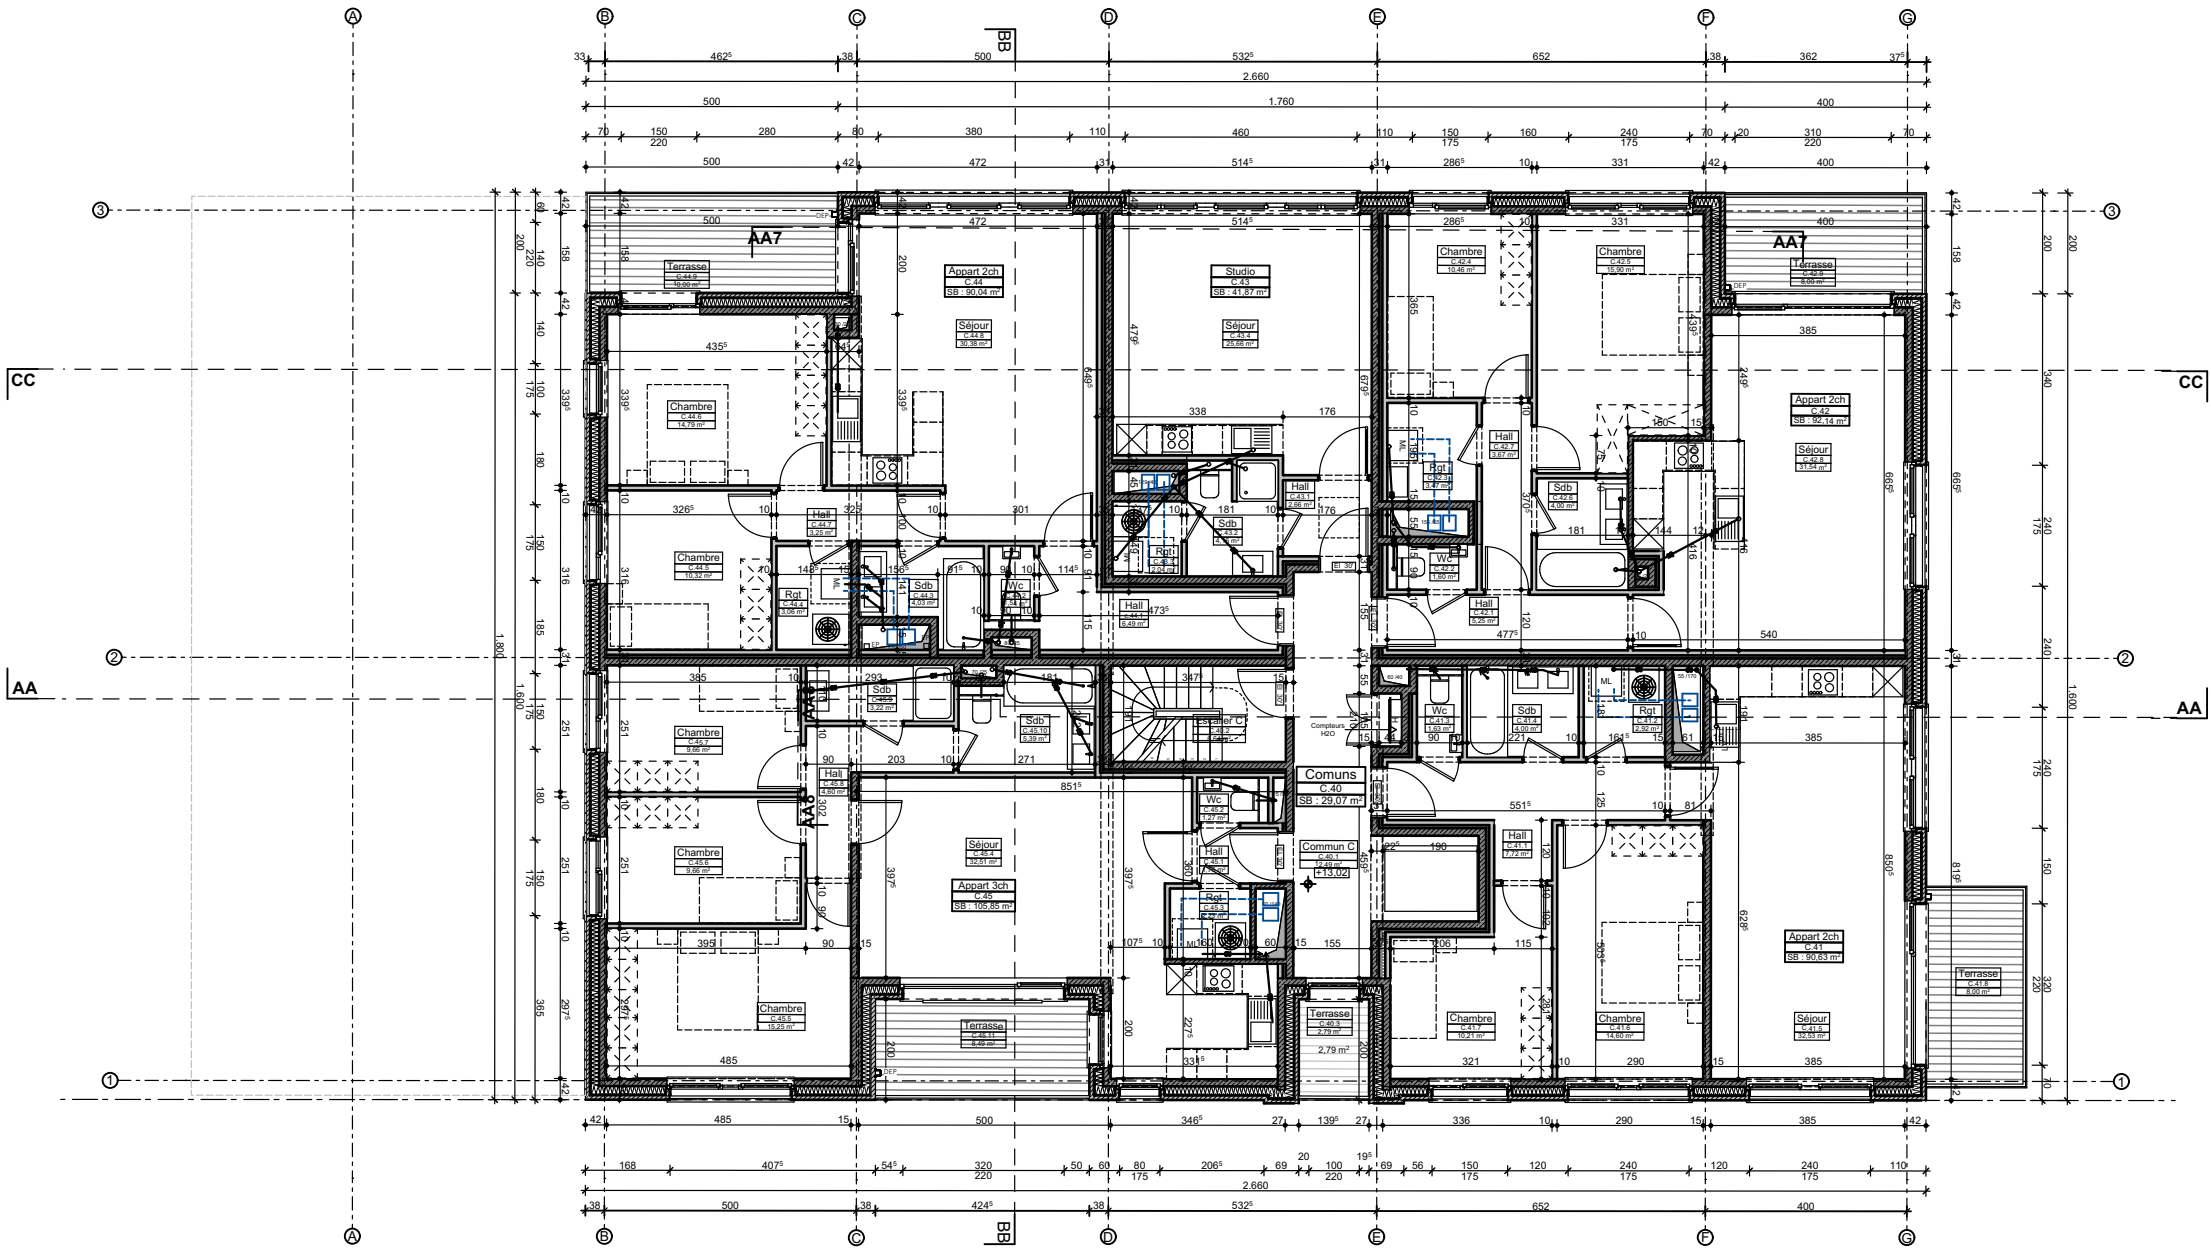

4ème ETAGE

<div><div><div>MAHER N.V.</div><div>Pelikaanstraat 7/8/88 Antvers 2018 Antwerpen</div></div><div><div>ATELIER DES ARCHITECTES ASSOCIES</div><div>861, rue de Neerpedestraat - Brussel 1070 Bruxelles - TEL: +32 2 344 39 49 - FAX: +32 2 344 21 19</div></div><div><div>URBANISTE :</div><div>MSA</div><div>Place Eugène Flageyplein 7 - Brussel 1050 Bruxelles - TEL: +32 2 502 81 07</div></div></div>	MAITRE DE L'OUVRAGE :	OBJET :  CONSTRUCTION D'IMMEUBLES DE LOGEMENTS  BOUW VAN APPARTEMENTSGEBOUWEN	DENOMINATION :  PERMIS URBANISME BATIMENT 2 4ème ETAGE		
	ARCHITECTE :		DOSSIER	DATE	PLAN N°
	861, rue de Neerpedestraat - Brussel 1070 Bruxelles - TEL: +32 2 344 39 49 - FAX: +32 2 344 21 19			21-02-2025	B2 - 6
	URBANISTE :			ECHELLE	INDICE
				1760.05.20	1:150



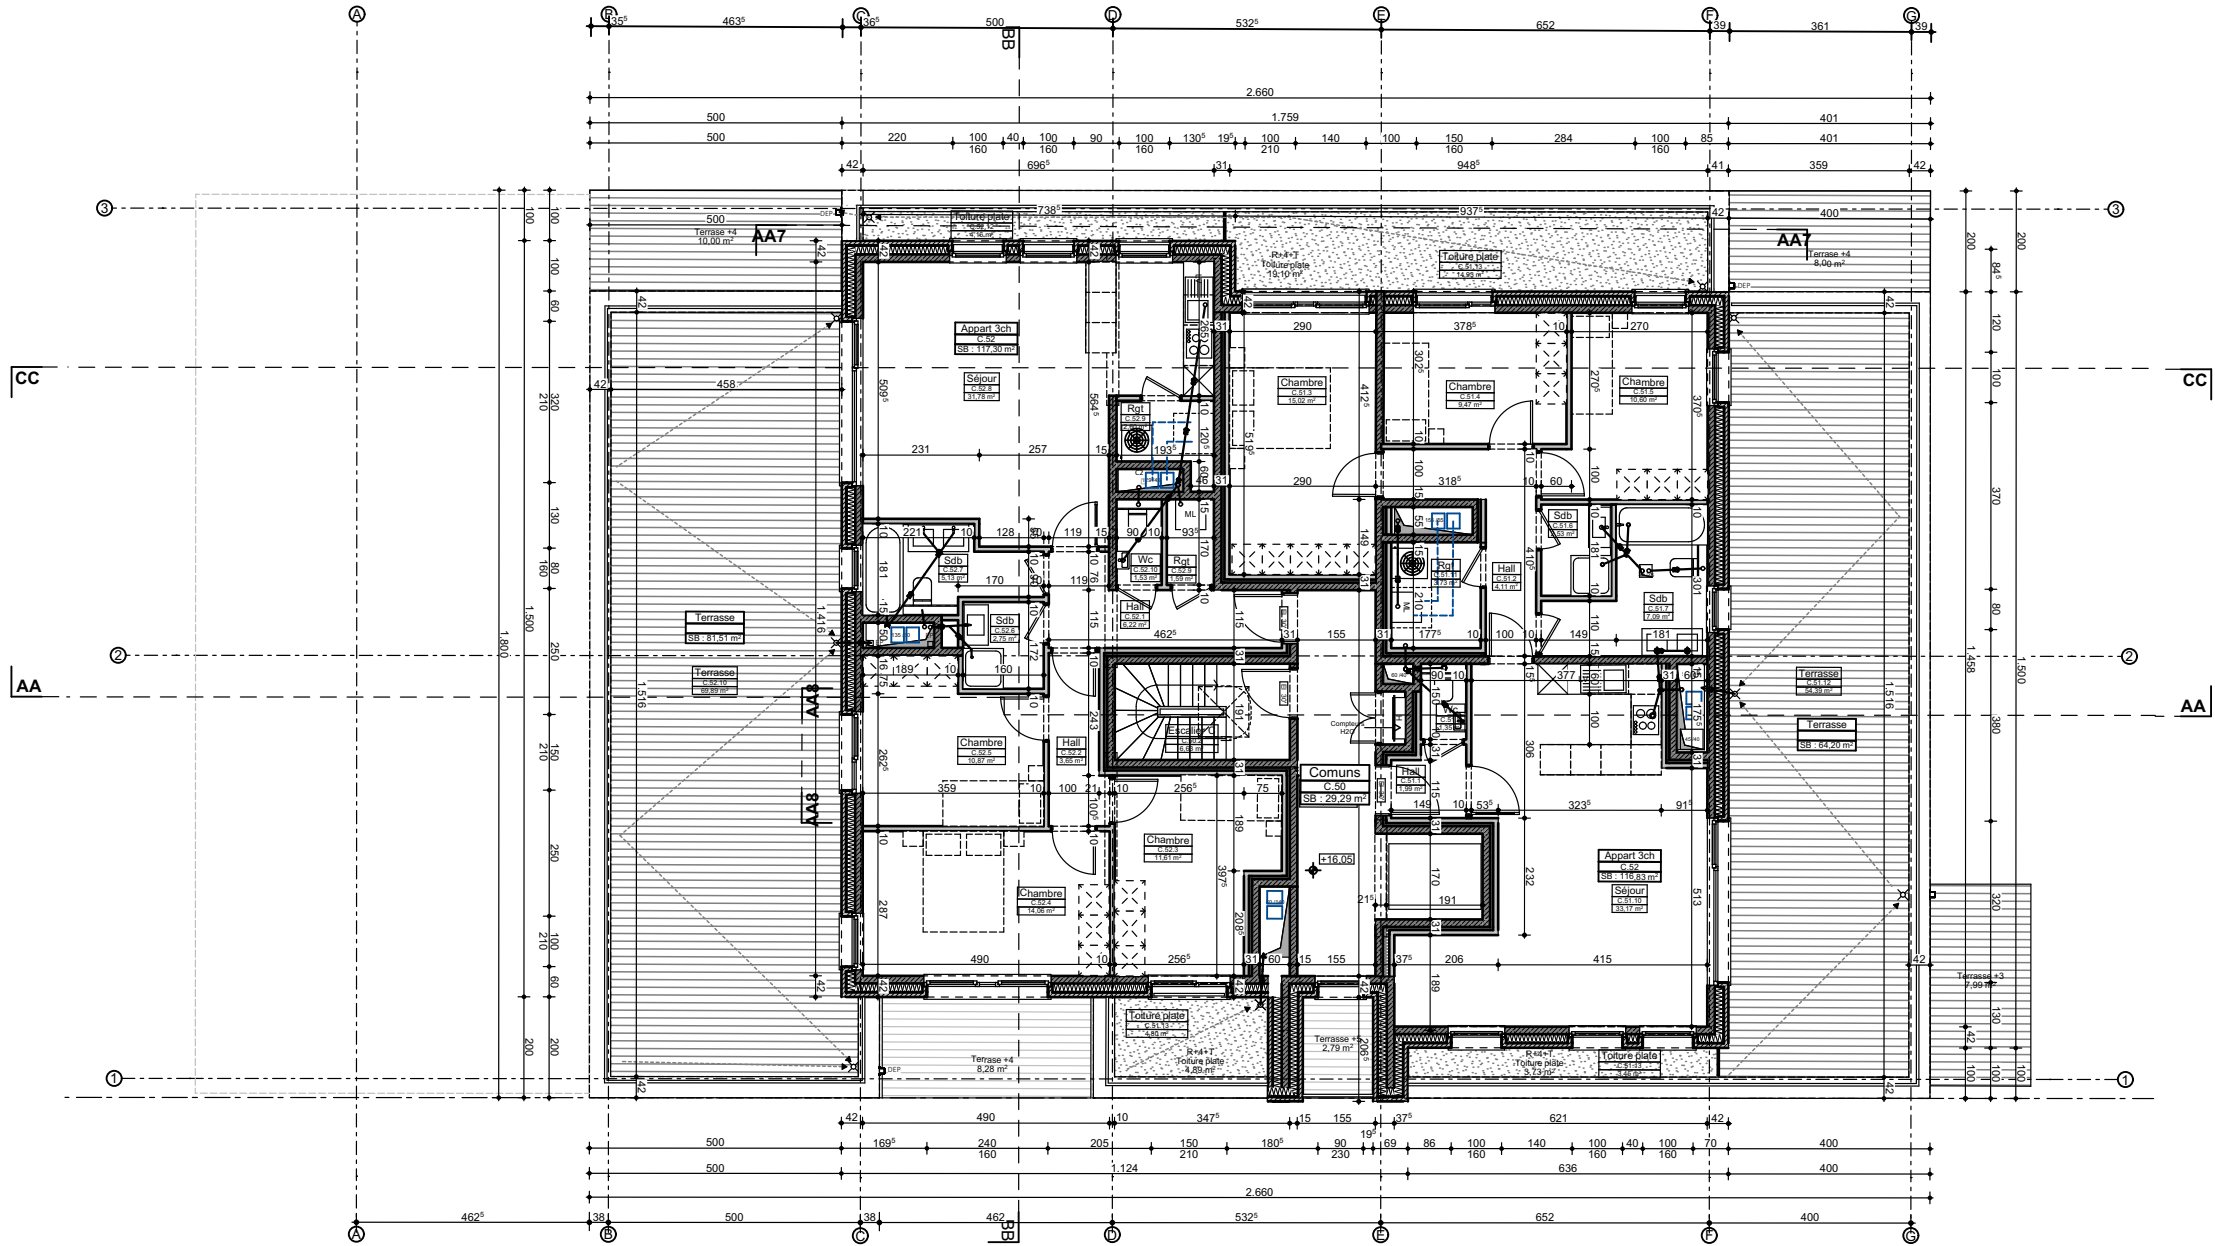

5ème ETAGE



MAITRE DE L'OUVRAGE :  
**MAHER N.V.**  
Peilkaanstraat 78/88 Antvers 2018 Antwerpen

ARCHITECTE :  
**ATELIER DES ARCHITECTES ASSOCIÉS**  
861, rue de Neerpedestraat - Brussel 1070 Bruxelles - TEL: +32 2 344 39 49 - FAX: +32 2 344 21 19

URBANISTE :  
**MSA**  
Place Eugène Flagey/plein 7 - Brussel 1050 Bruxelles - TEL: +32 2 502 81 07

OBJET :  
**CONSTRUCTION D'IMMEUBLES DE LOGEMENTS**  
**BOUW VAN APPARTEMENTSGEBOUWEN**


INDICE

MODIFICATIONS


DENOMINATION : <b>PERMIS URBANISME</b> <b>BATIMENT 2</b> <b>5ème ETAGE</b>			DATE 21-02-2025	PLAN N° <b>B2 - 7</b>
<b>DOSSIER</b>			ECHELLE 1:150	INDICE
<b>1760.05.20</b>				





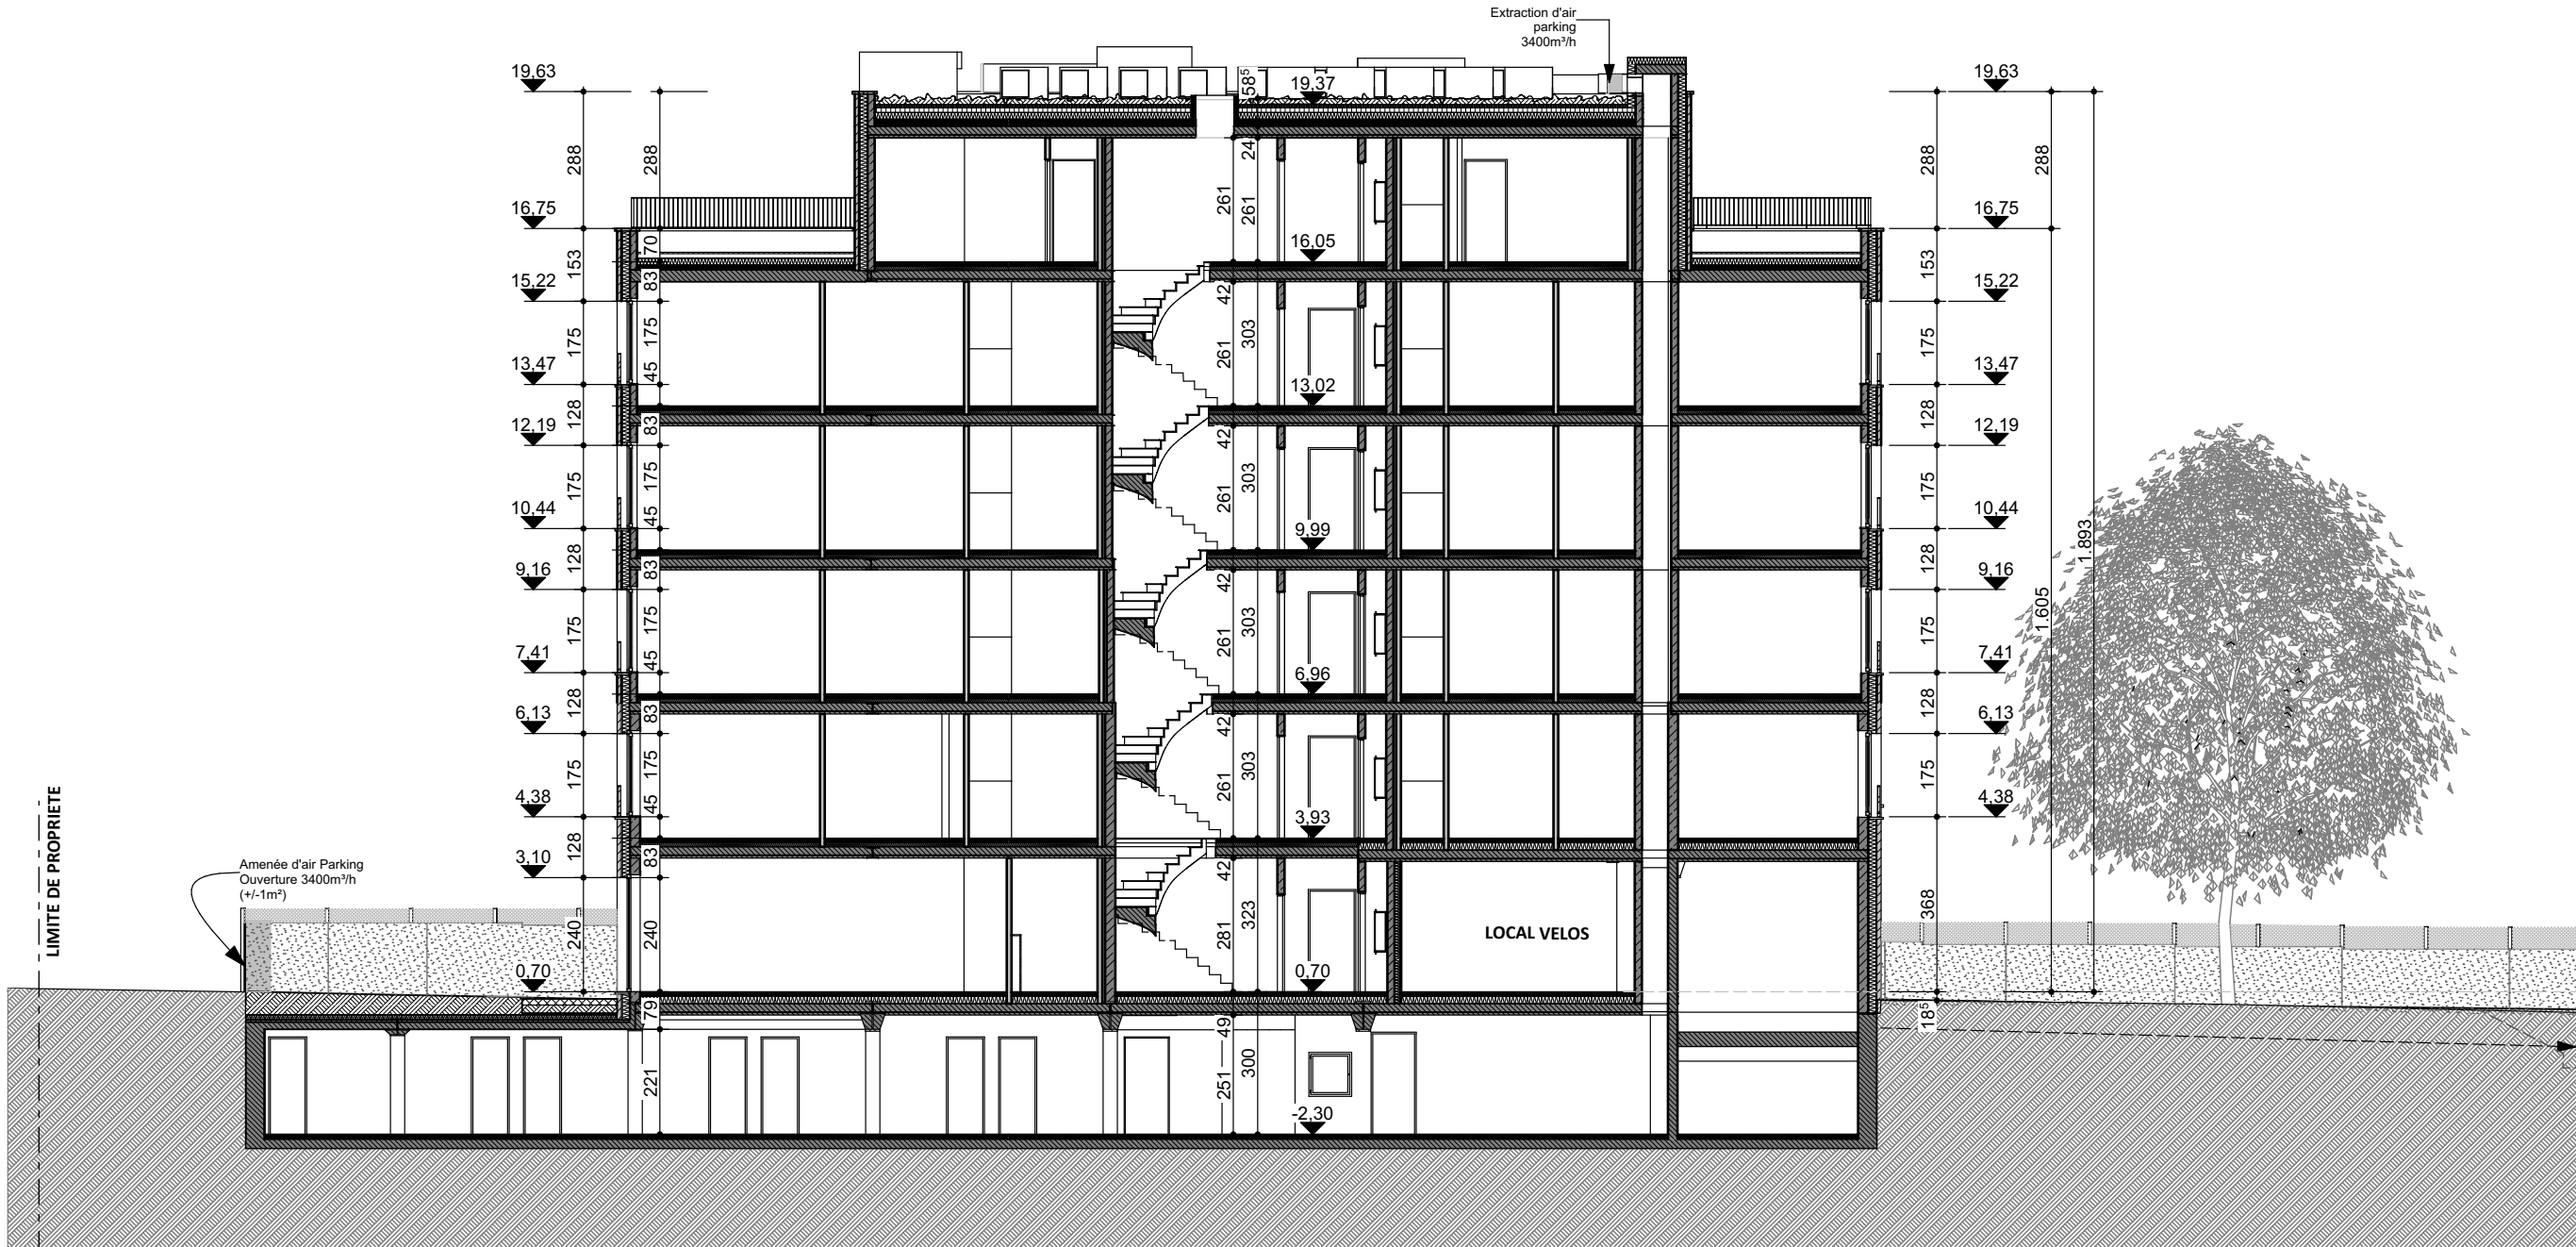


COUPE AA

<div><div>ATELIER DES ARCHITECTES ASSOCIÉS</div></div>	MAITRE DE L'OUVRAGE :  <b>MAHER N.V.</b>  Pelikaanstraat 78/88 Antvers 2018 Antwerpen		OBJET :  <b>CONSTRUCTION D'IMMEUBLES DE LOGEMENTS</b>  <b>BOUW VAN APPARTEMENTSGEBOUWEN</b>		DENOMINATION :  <b>PERMIS URBANISME</b> <b>BATIMENT 2</b> <b>COUPE AA</b>					
	ARCHITECTE :  <b>ATELIER DES ARCHITECTES ASSOCIES</b> 861, rue de Neerpedestraat - Brussel 1070 Bruxelles - TEL: +32 2 344 39 49 - FAX: +32 2 344 21 19									
	URBANISTE :  <b>MSA</b>  Place Eugène Flagey/plein 7 - Brussel 1050 Bruxelles - TEL: +32 2 502 81 07		INDICE		DOSSIER		DATE 21-02-2025		PLAN N° B2 - 9	
			MODIFICATIONS		<b>1760.05.20</b>		<b>ECHELLE</b> <b>1:150</b>		<b>INDICE</b>	


COUPE BB

COUPE DD

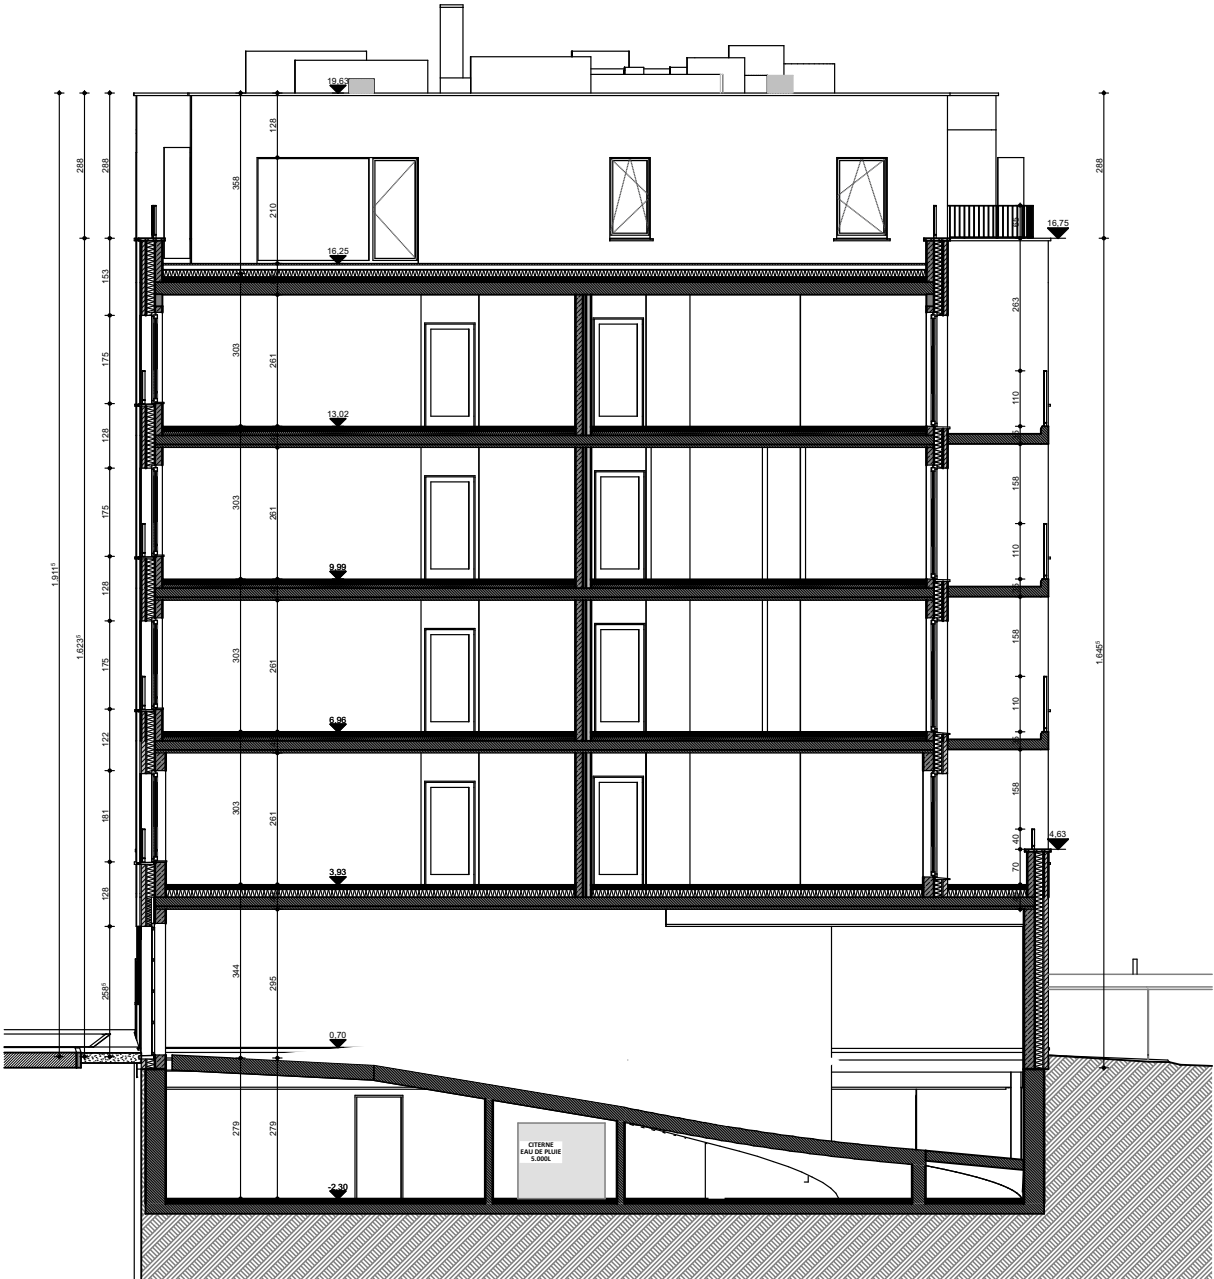


	MAITRE DE L'OUVRAGE : <b>MAHER N.V.</b> Pelikaanstraat 78/88 Anvers 2018 Antwerpen		OBJET : <b>CONSTRUCTION D'IMMEUBLES DE LOGEMENTS</b> <b>BOUW VAN APPARTEMENTSGEBOUWEN</b>		DENOMINATION : <b>PERMIS URBANISME</b> <b>BATIMENT 2</b> <b>COUPES BB - DD</b>	
	ARCHITECTE : <b>ATELIER DES ARCHITECTES ASSOCIES</b> 861, rue de Neerpedestraat - Brussel 1070 Bruxelles - TEL: +32 2 344 39 49 - FAX: +32 2 344 21 19	URBANISTE : <b>MSA</b> Place Eugène Flageyplein 7 - Brussel 1050 Bruxelles - TEL: +32 2 502 81 07	INDICE	MODIFICATIONS	DOSSIER	PLAN N°
					DATE	INDEX
					21-02-2025	B2 - 10
					ECHELLE	INDICE
					1:300, 1:150	



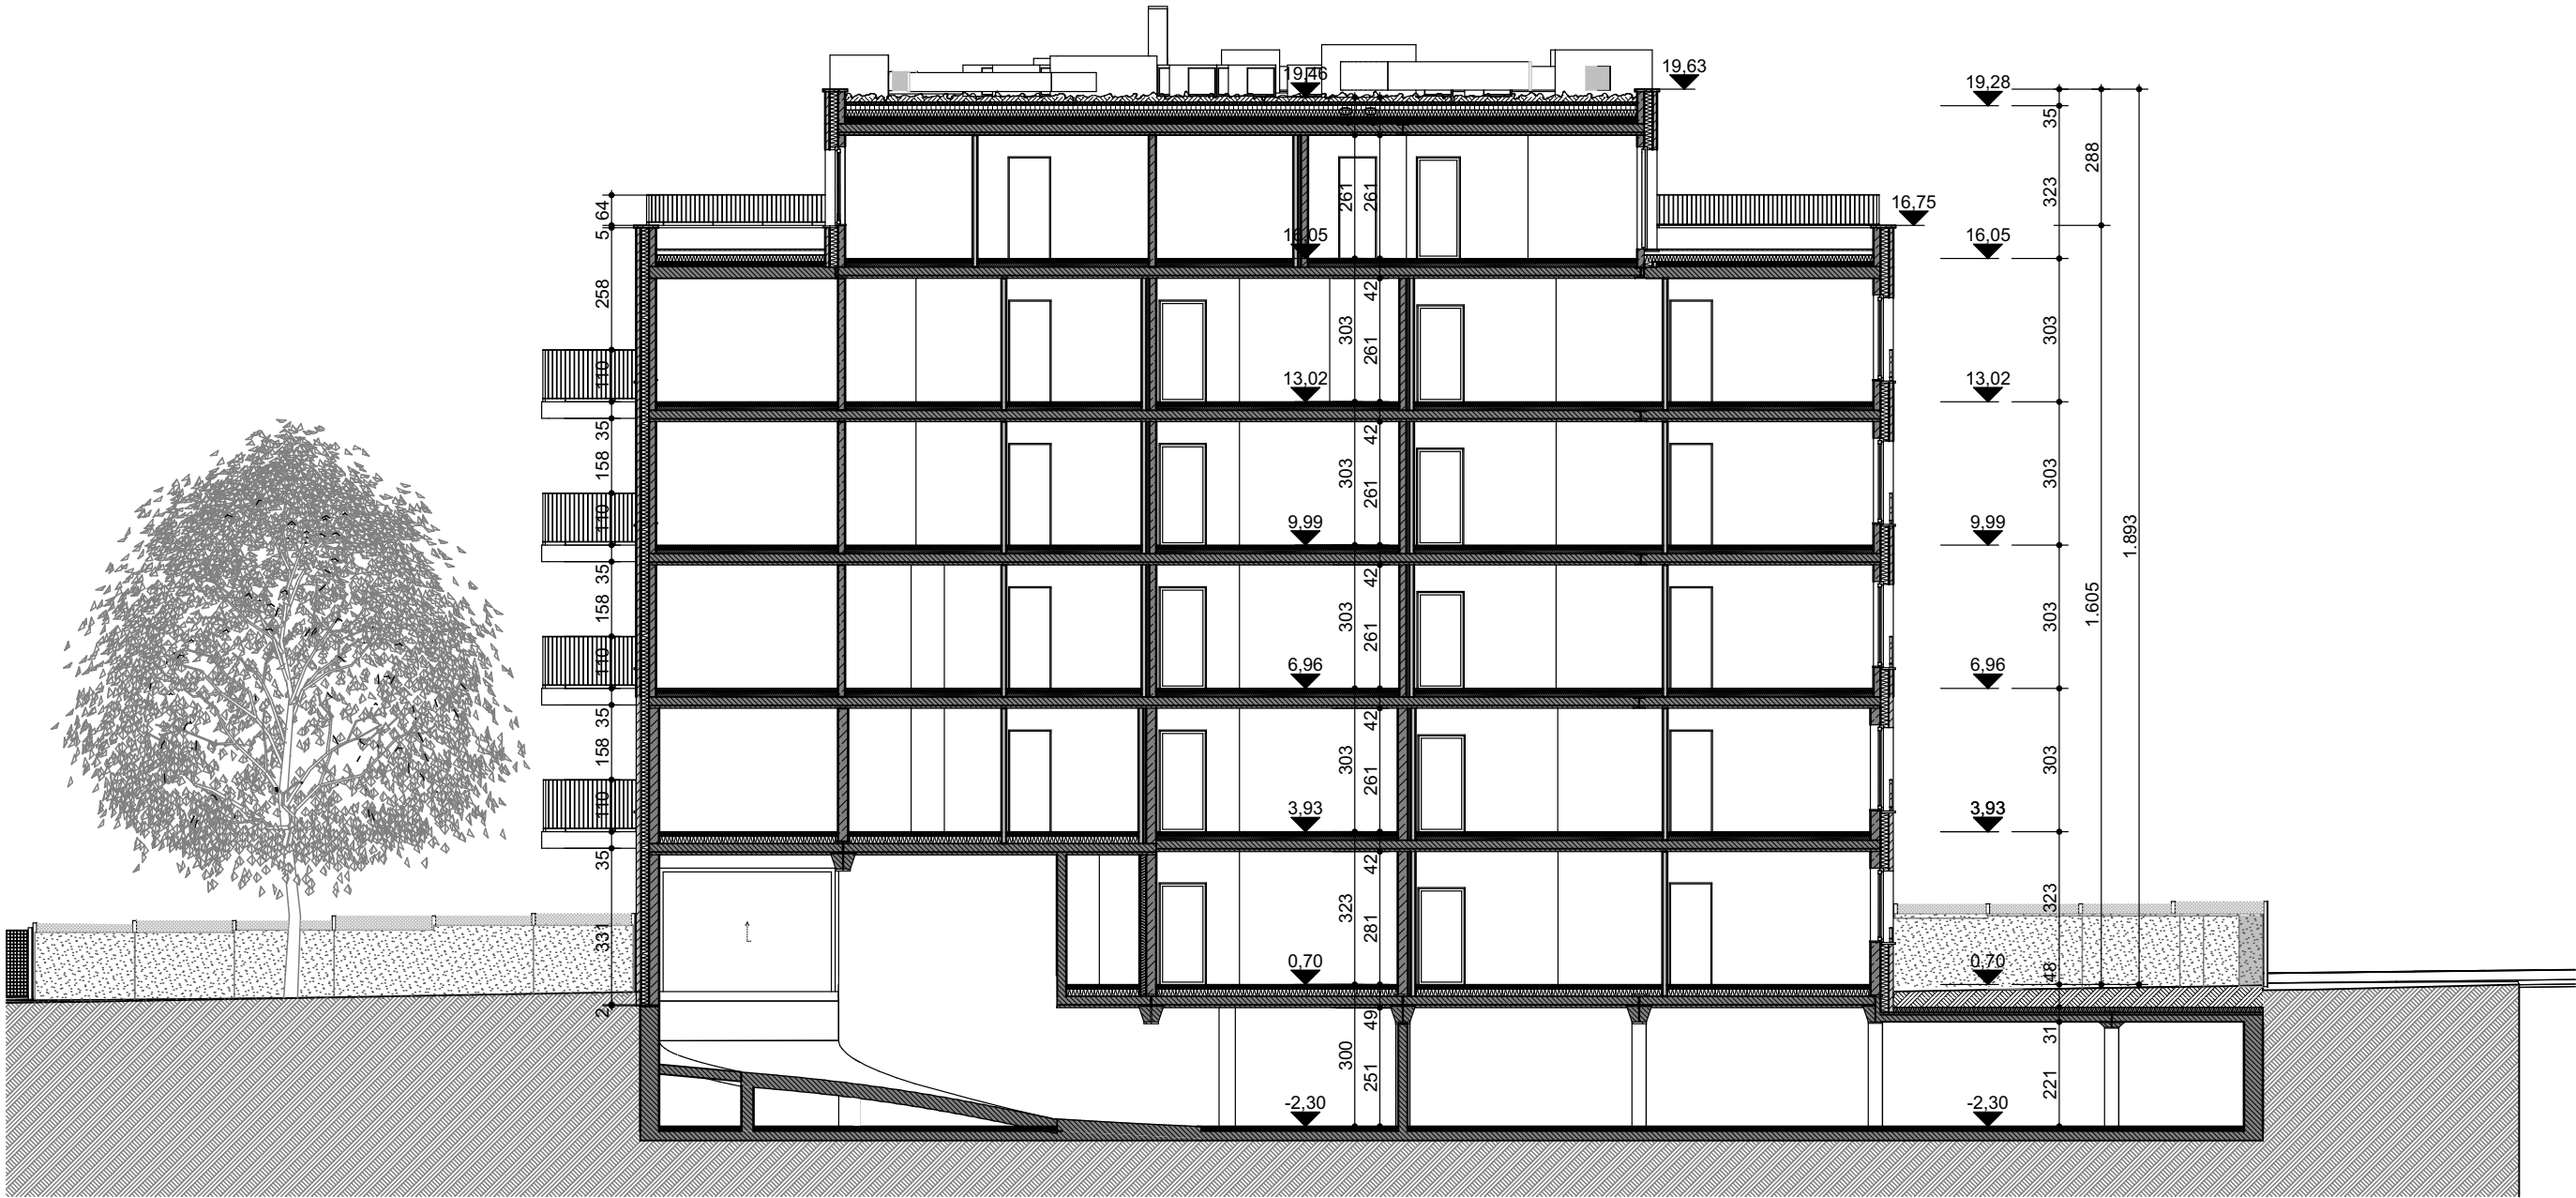

COUPE CC

<div><div>ATELIER DES ARCHITECTES ASSOCIÉS</div></div>	MAITRE DE L'OUVRAGE :  <b>MAHER N.V.</b>  Pelikaanstraat 78/88 Antvers 2018 Antwerpen		OBJET :  <b>CONSTRUCTION D'IMMEUBLES DE LOGEMENTS</b>  <b>BOUW VAN APPARTEMENTSGEBOUWEN</b>		DENOMINATION :  <b>PERMIS URBANISME</b> <b>BATIMENT 2</b> <b>COUPES CC</b>			
	ARCHITECTE :  <b>ATELIER DES ARCHITECTES ASSOCIES</b> 861, rue de Neerpedestraat - Brussel 1070 Bruxelles - TEL: +32 2 344 39 49 - FAX: +32 2 344 21 19							
	URBANISTE :  <b>MSA</b>  Place Eugène Flagey/plein 7 - Brussel 1050 Bruxelles - TEL: +32 2 502 81 07		INDICE		<b>DOSSIER</b>		DATE  21-02-2025	PLAN N°  <b>B2 - 11</b>
					<b>1760.05.20</b>		ECHELLE  1:150	INDICE




ELEVATION AVANT - VOIRIE PRIVEE COMMUNALE

<div><div><div>MAHER N.V.</div><div>Peikaanstraat 78/88 Anvers 2018 Antwerpen</div></div><div><div>ATELIER DES ARCHITECTES ASSOCIES</div><div>861, rue de Neerpedestraat - Brussel 1070 Bruxelles - TEL: +32 2 344 39 49 - FAX: +32 2 344 21 19</div></div><div><div>URBANISTE :</div><div>MSA</div><div>Place Eugène Flageyplein 7 - Brussel 1050 Bruxelles - TEL: +32 2 502 81 07</div></div></div>	<div>OBJET : CONSTRUCTION D'IMMEUBLES DE LOGEMENTS BOUW VAN APPARTEMENTSGEBOUWEN</div> <div>INDICE</div> <div></div> <div></div> <div></div>	DENOMINATION : PERMIS URBANISME BATIMENT 2 FACADE AVANT		
		DOSSIER	DATE 21-02-2025	PLAN N° B2 - 12
		1760.05.20	ECHELLE 1:150	INDICE





ELEVATION ARRIERE

	MAITRE DE L'OUVRAGE : <b>MAHER N.V.</b> Peikaanstraat 78/88 Anvers 2018 Antwerpen		OBJET : <b>CONSTRUCTION D'IMMEUBLES DE LOGEMENTS</b> <b>BOUW VAN APPARTEMENTSGEBOUWEN</b>		DENOMINATION : <b>PERMIS URBANISME</b> <b>BATIMENT 2</b> <b>FACADE ARRIERE</b>	
	ARCHITECTE : <b>ATELIER DES ARCHITECTES ASSOCIES</b> 861, rue de Neerpedestraat - Brussel 1070 Bruxelles - TEL: +32 2 344 39 49 - FAX: +32 2 344 21 19	URBANISTE : <b>MSA</b> Place Eugène Flageyplein 7 - Brussel 1050 Bruxelles - TEL: +32 2 502 81 07	INDICE	MODIFICATIONS	DOSSIER	PLAN N° <b>B2 - 13</b>
					DATE 21-02-2025	ECHELLE 1:150
					<b>1760.05.20</b>	INDICE

