



<div><div><div>AAA</div><div>ATELIER</div><div>DES ARCHITECTES</div><div>ASSOCIÉS</div></div></div>	MATRE DE L'OUVRAGE :	MAHER N.V.	<div><div>ARCHITECTE :</div><div>ATELIER DES ARCHITECTES ASSOCIES</div><div>861, rue de Neerpedestraat - Brussel 1070 Bruxelles - TEL: +32 2 344 39 49 - FAX: +32 2 344 21 19</div></div> <div><div>URBANISTE :</div><div>MSA</div><div>Place Eugène Flagey/plein 7 - Brussel 1050 Bruxelles - TEL: +32 2 502 81 07</div></div>	OBJET :	CONSTRUCTION D'IMMEUBLES DE LOGEMENTS		DENOMINATION : PERMIS URBANISME SIAMU IMPLANTATION - ACCES & DESENFUMAGE
	BOUW VAN APPARTEMENTSGEBOUWEN						
	INDICE	MODIFICATIONS		DOSSIER	PLAN N°		
				DATE	INDEXE		
				1:500			
						1760.05.20	B0 - 01

ACCES PIETONS ET VEHICULES

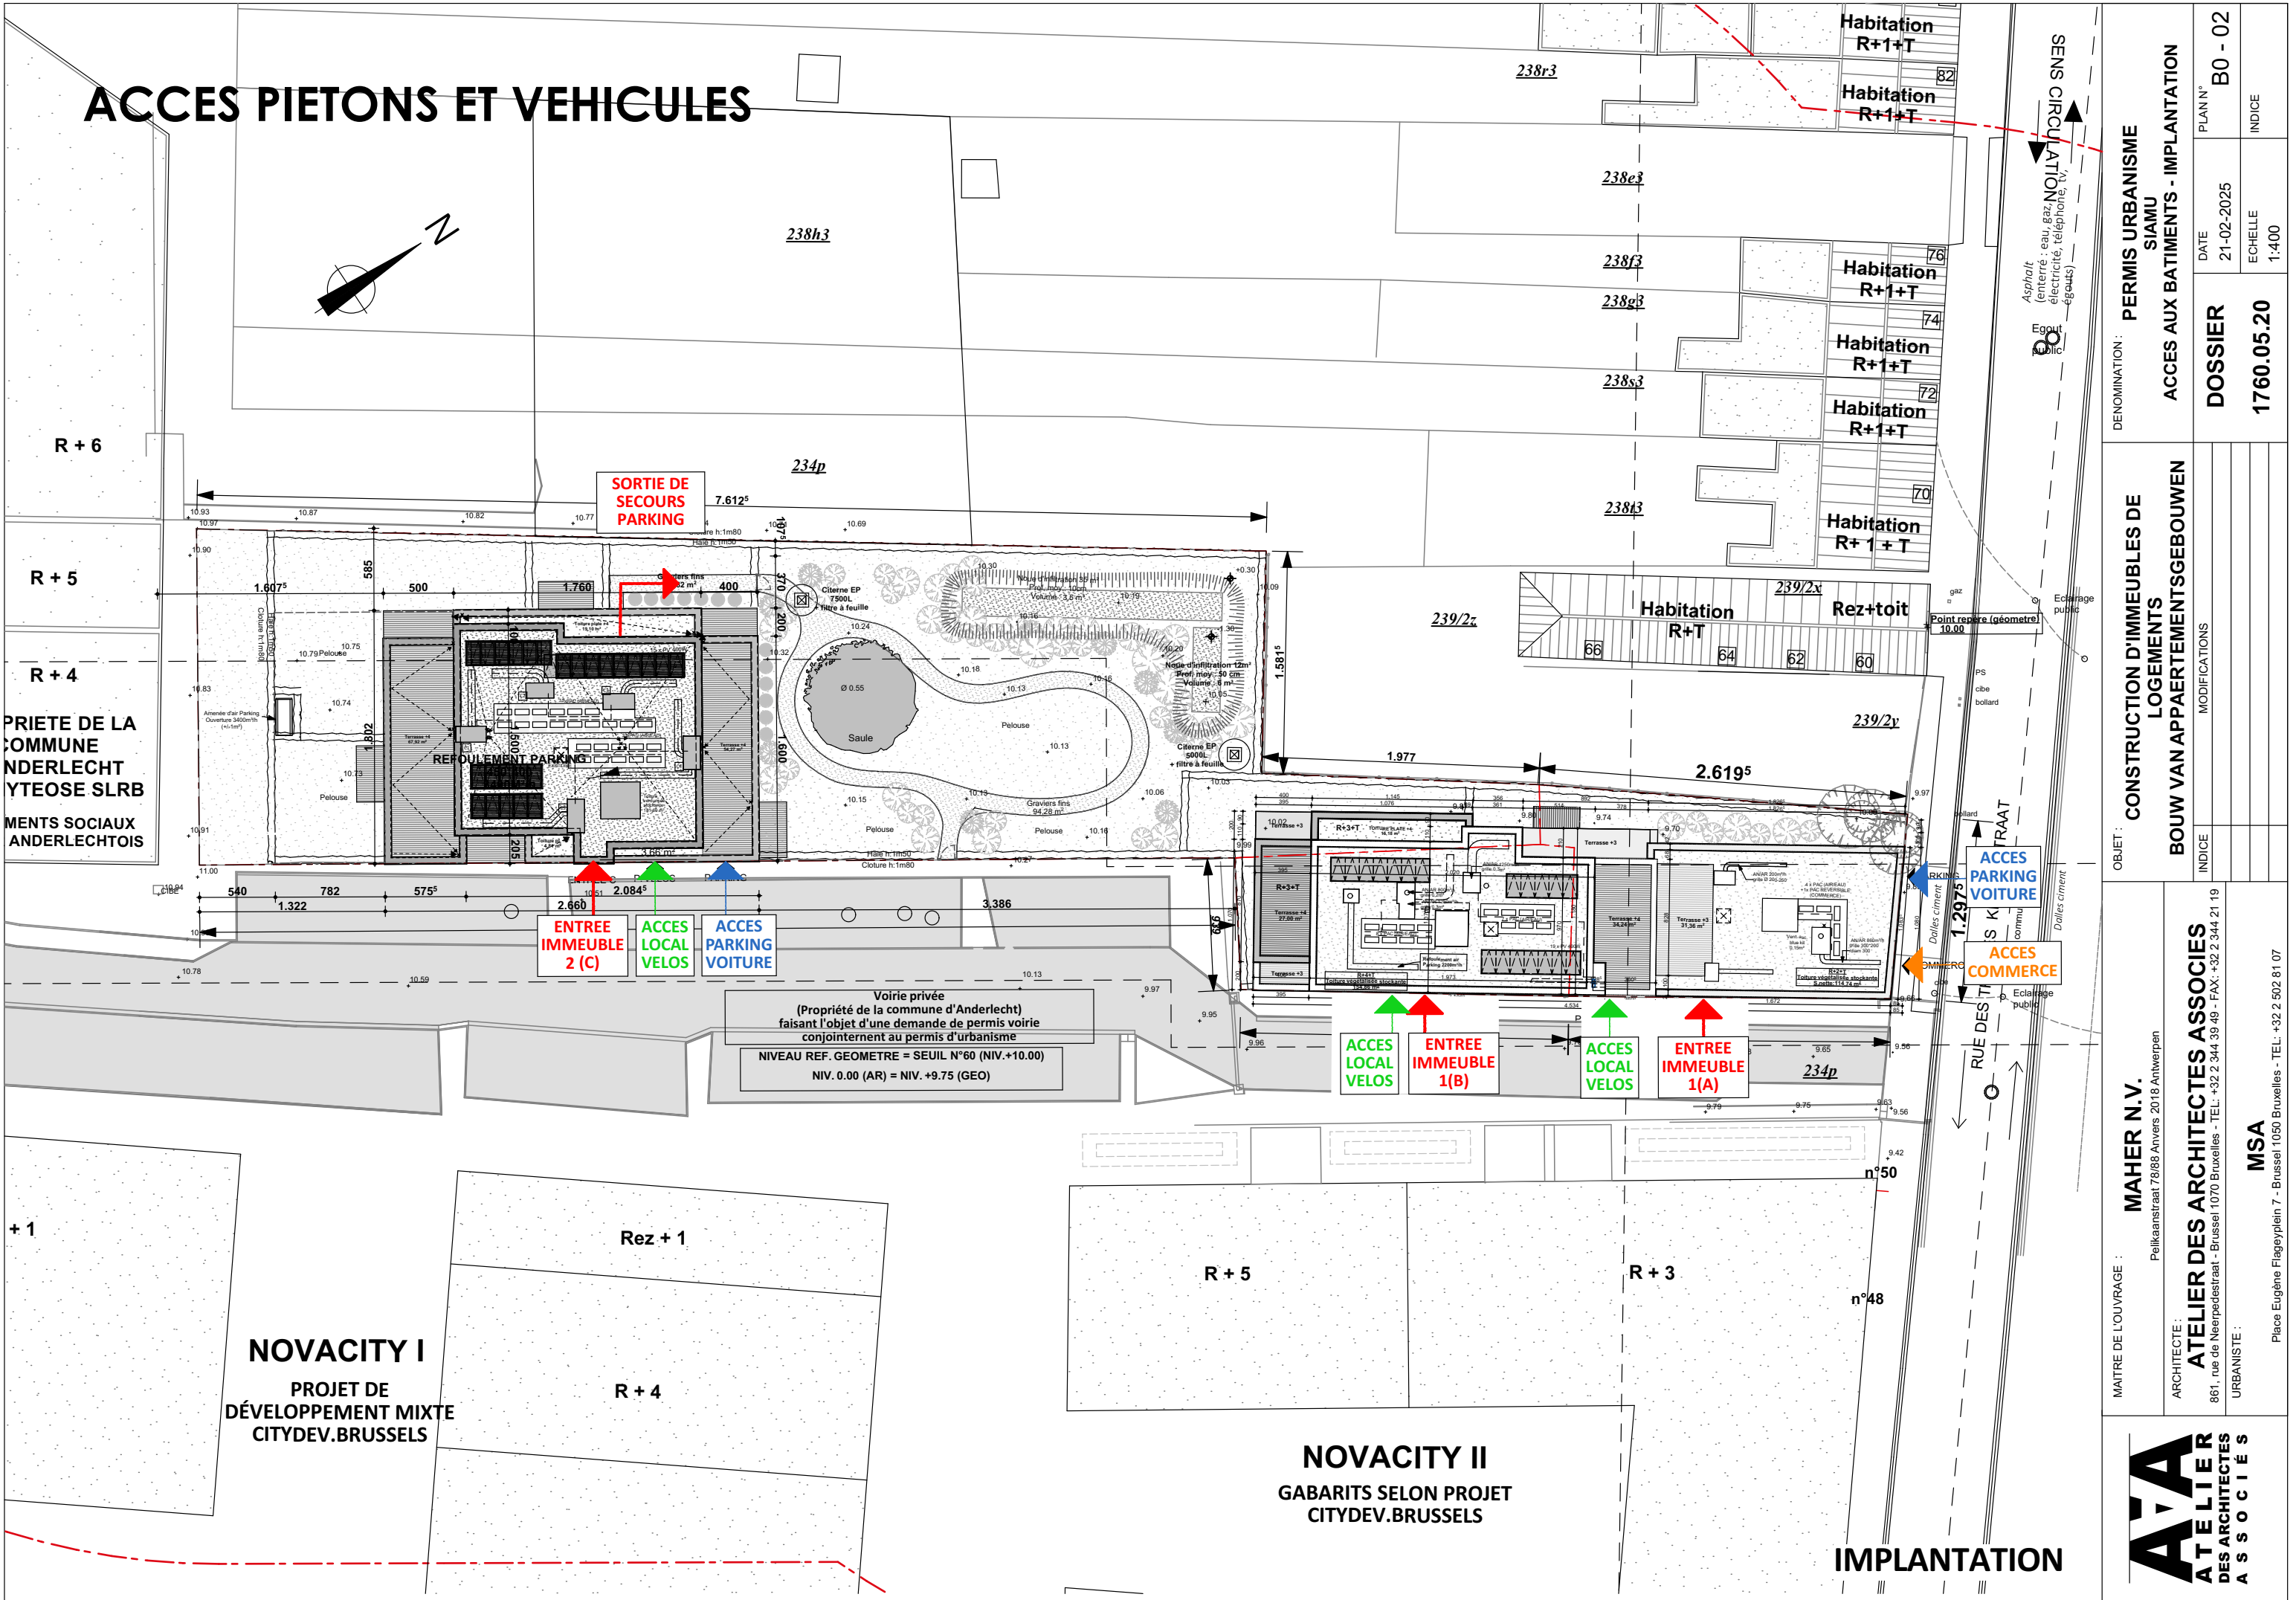


<div><div><div>AVA</div><div>ATELIER</div><div>DES ARCHITECTES</div><div>ASSOCIES</div></div></div>	MAITRE DE L'OUVRAGE : MAHER N.V. Pelikaanstraat 78/88 Antvers 2018 Antwerpen		OBJET : CONSTRUCTION D'IMMEUBLES DE LOGEMENTS BOUW VAN APPARTEMENTSGEBOUWEN		DENOMINATION : PERMIS URBANISME SIAMU ACCES AUX BATIMENTS - IMPLANTATION	
	ARCHITECTE : ATELIER DES ARCHITECTES ASSOCIES 861, rue de Neerpedestraat - Brussel 1070 Bruxelles - TEL: +32 2 344 39 49 - FAX: +32 2 344 21 19				PLAN N° B0 - 02	
	URBANISTE : MSA Place Eugène Flageyplein 7 - Brussel 1050 Bruxelles - TEL: +32 2 502 81 07				DATE 21-02-2025	
					ECHELLE 1:400	
					INDICE DOSSIER 1760.05.20	

ACCES - CIRCULATION - STATIONNEMENT

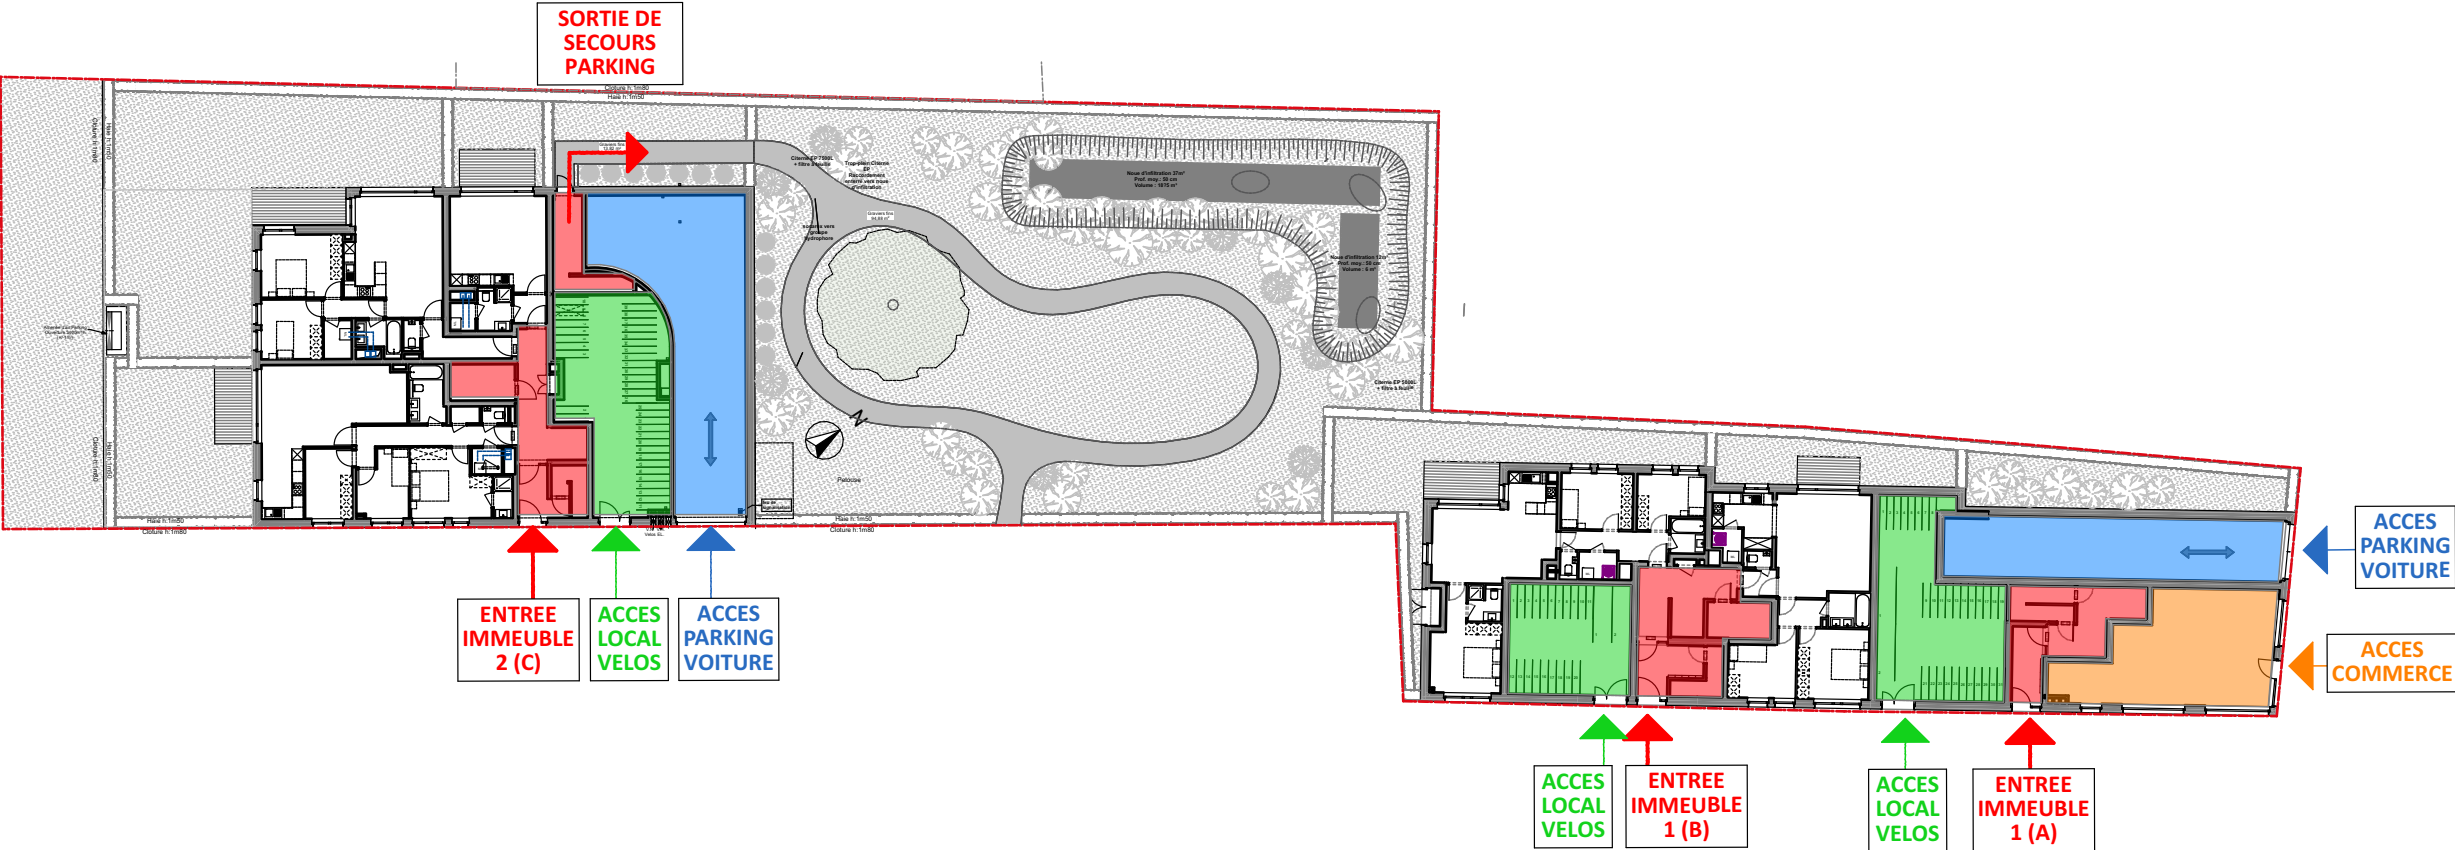

PLAN REZ

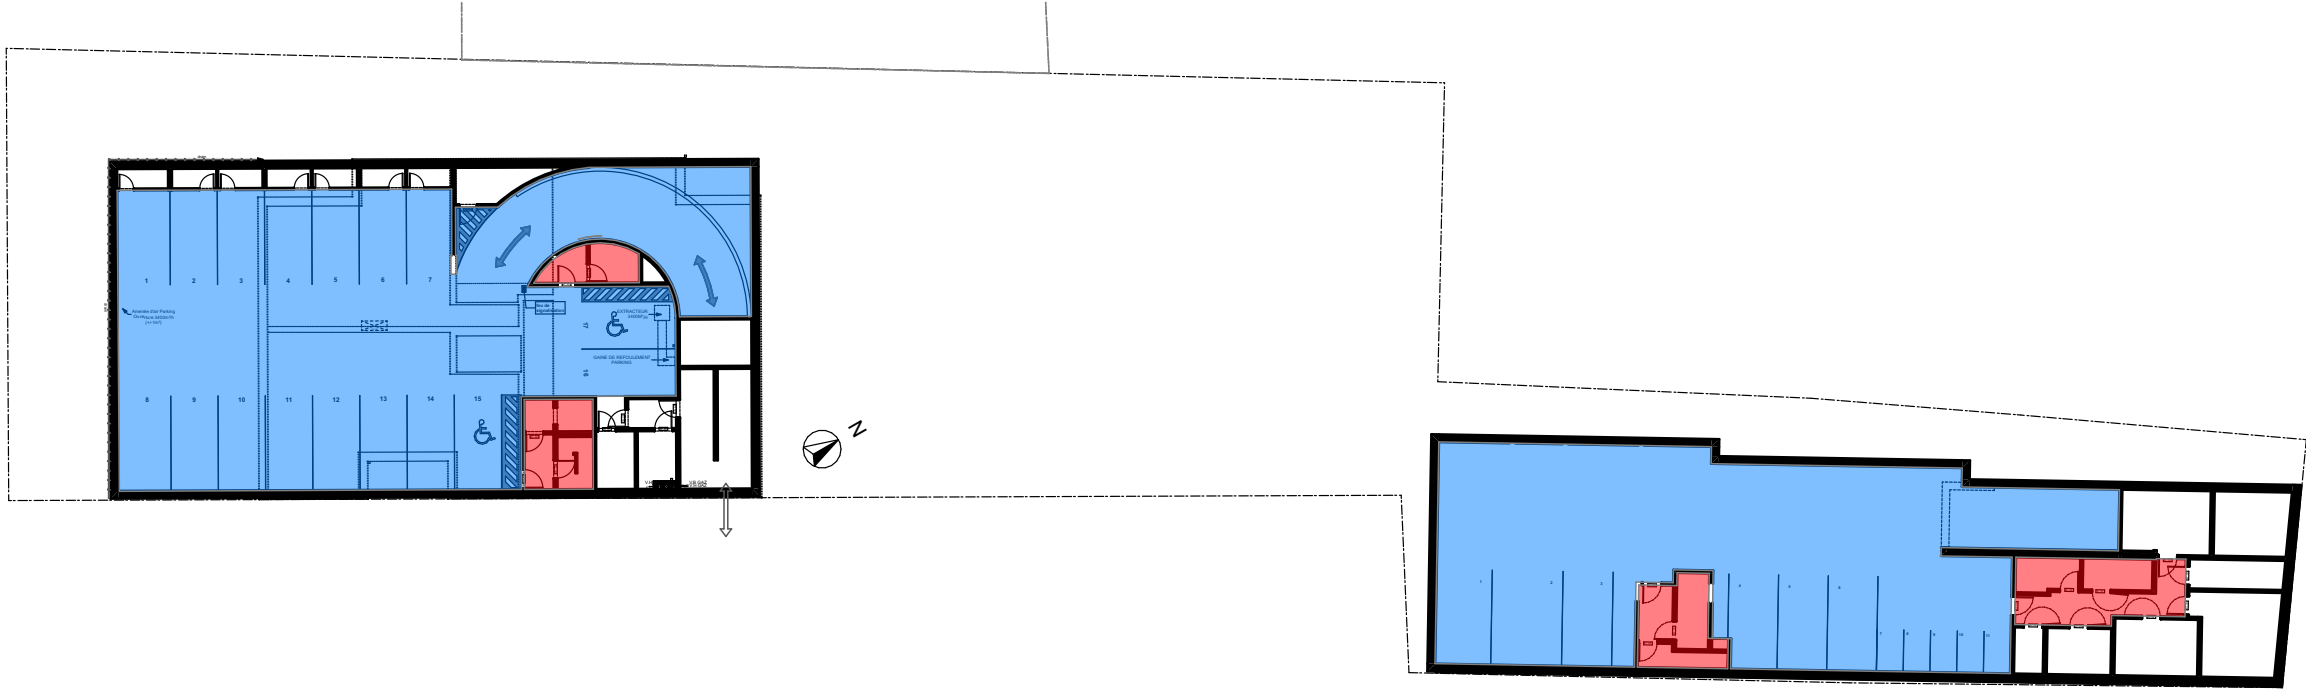

PLAN SOUS-SOL

<div><div>MAHER N.V.</div><div>Peilkaanstraat 78/88 Anvers 2018 Antwerpen</div></div> <div><div>ATELIER DES ARCHITECTES ASSOCIES</div><div>861, rue de Neerpedestraat - Brussel 1070 Bruxelles - TEL: +32 2 344 39 49 - FAX: +32 2 344 21 19</div></div> <div><div>URBANISTE :</div><div>MSA</div><div>Place Eugène Flageyplein 7 - Brussel 1050 Bruxelles - TEL: +32 2 502 81 07</div></div>	<div>OBJET : CONSTRUCTION D'IMMEUBLES DE LOGEMENTS BOUW VAN APPARTEMENTSGEBOUWEN</div> <div>INDICE</div> <div></div> <div></div> <div></div>	DENOMINATION : PERMIS URBANISME SIAMU ACCES AUX BATIMENTS - REZ/-1			
		DOSSIER	DATE	PLAN N°	INDICE
		1760.05.20	21-02-2025	B0 - 03	1:400