



ETAGE 1 (+3.23)

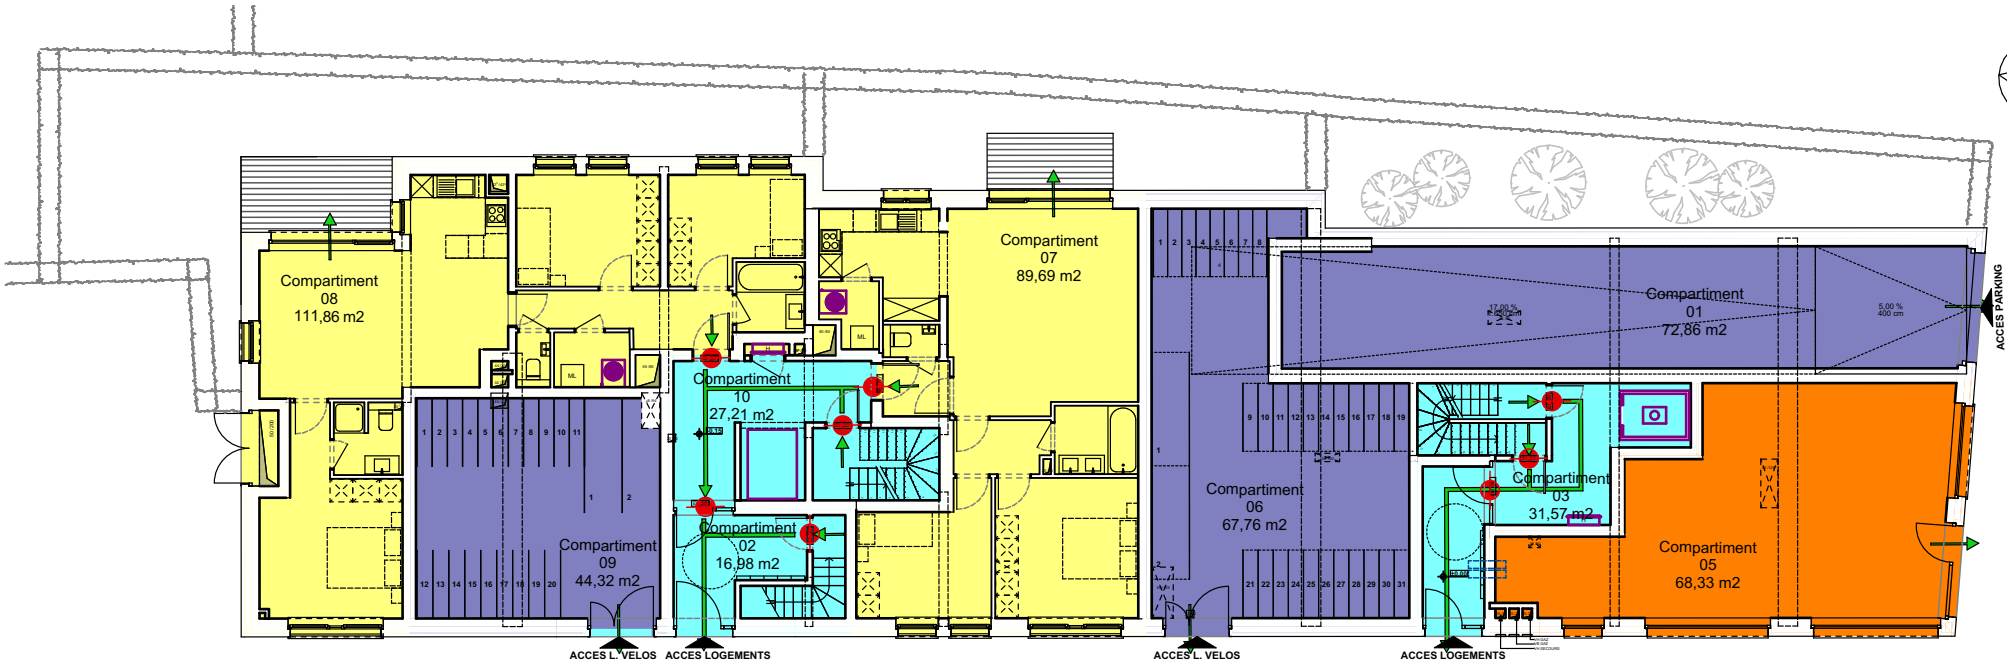


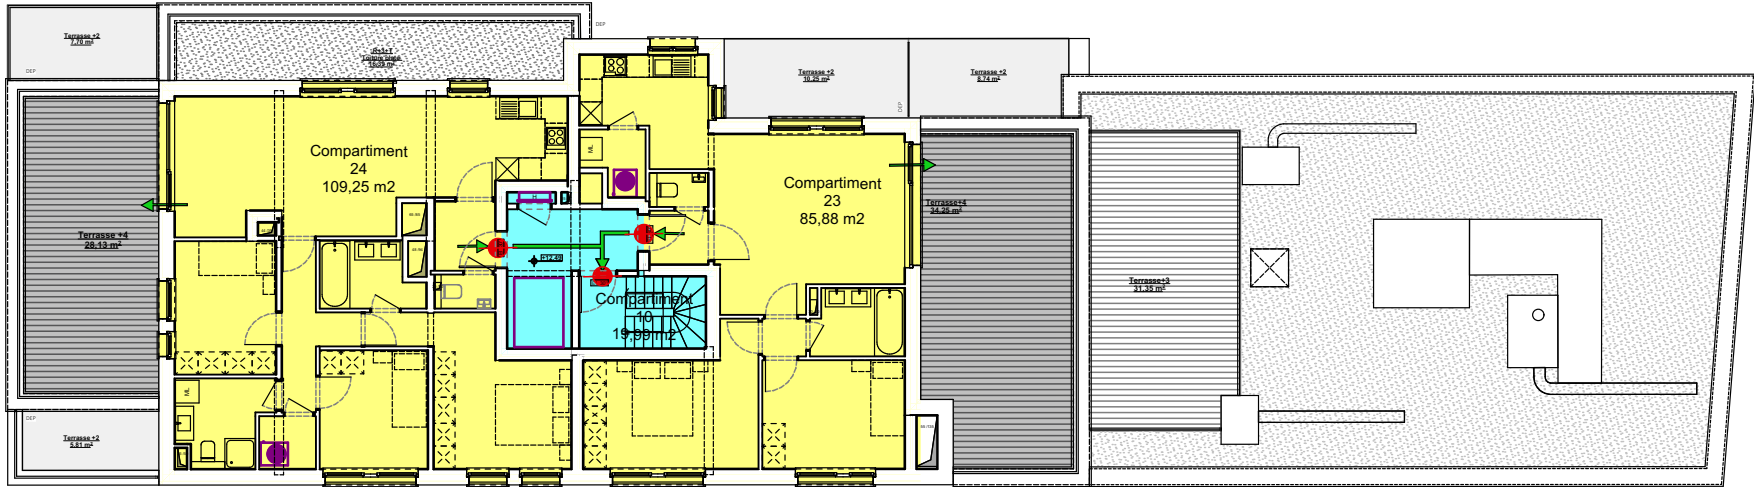
ETAGE 0 (0.00)

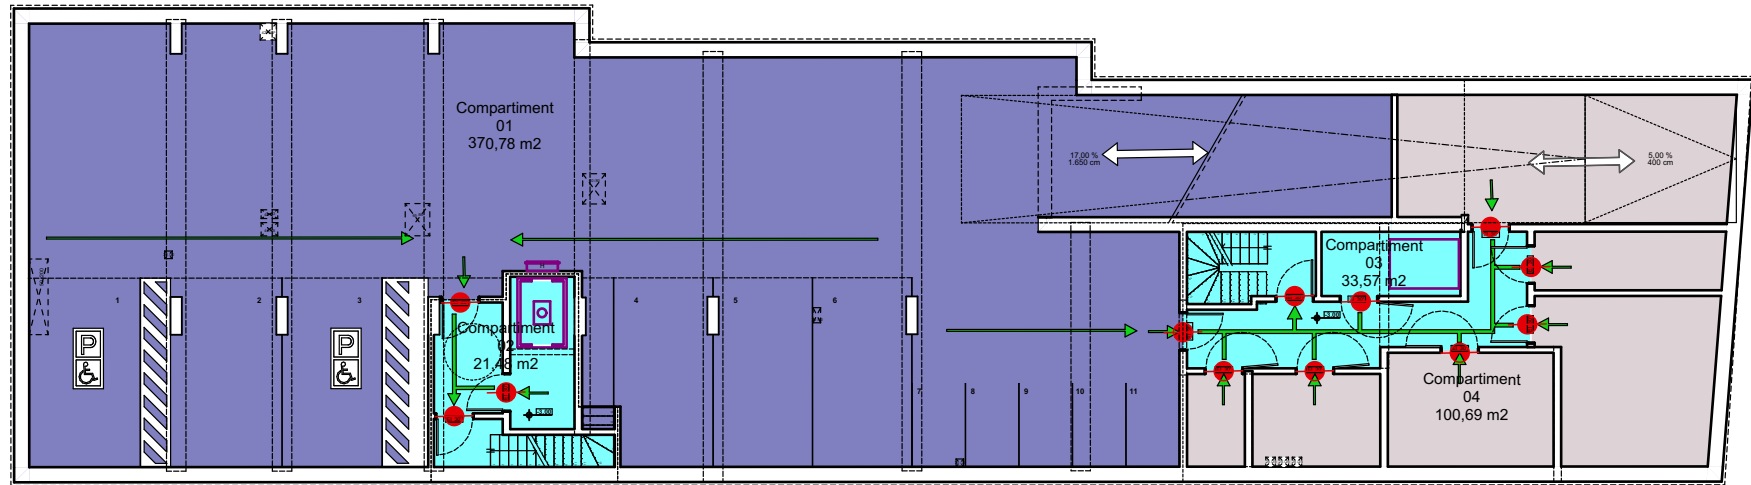


SOUS-SOL (-3.00)

- LEGENDE
- LOCAUX TECHNIQUES
 - LOGEMENTS
 - CAVES
 - CIRCULATIONS VERTICALES
 - COMMERCE
 - RF
 - SENS D'EVACUATION
 - ACCES ECHELLE POMPIERS


<div></div> <div>ATELIER DES ARCHITECTES ASSOCIÉS</div>	MAITRE DE L'OUVRAGE : MAHER N.V. Pelikaanstraat 78/88 - Anvers 2018 Antwerpen		OBJET : CONSTRUCTION D'IMMEUBLES DE LOGEMENTS BOUW VAN APPARTEMENTSGEBOUWEN		DENOMINATION : PERMIS URBANISME SIAMU BAT 1 - COMPARTIMENTAGE - Niveaux -1 à +1	
	ARCHITECTE : ATELIER DES ARCHITECTES ASSOCIES 861, rue de Neerpedestraat - Brussel 1070 Bruxelles - TEL: +32 2 344 39 49 - FAX: +32 2 344 21 19		INDEXE		DATE 21-02-2025	
	URBANISTE : MSA Place Eugène Flageyplein 7 - Brussel 1050 Bruxelles - TEL: +32 2 502 81 07		MODIFICATIONS		PLAN N° B1 - 02	
					ECHELLE 1:200	
					INDICE	



ETAGE +4 (+12.32)

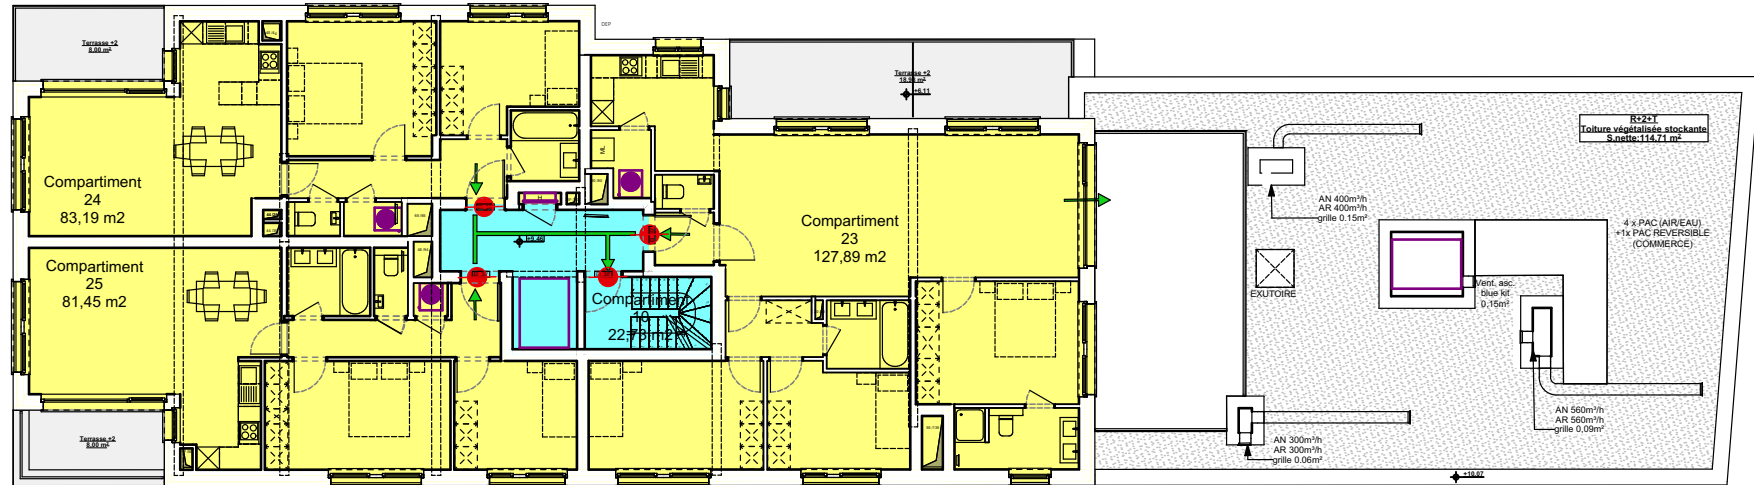

ETAGE +3 (+9.29)

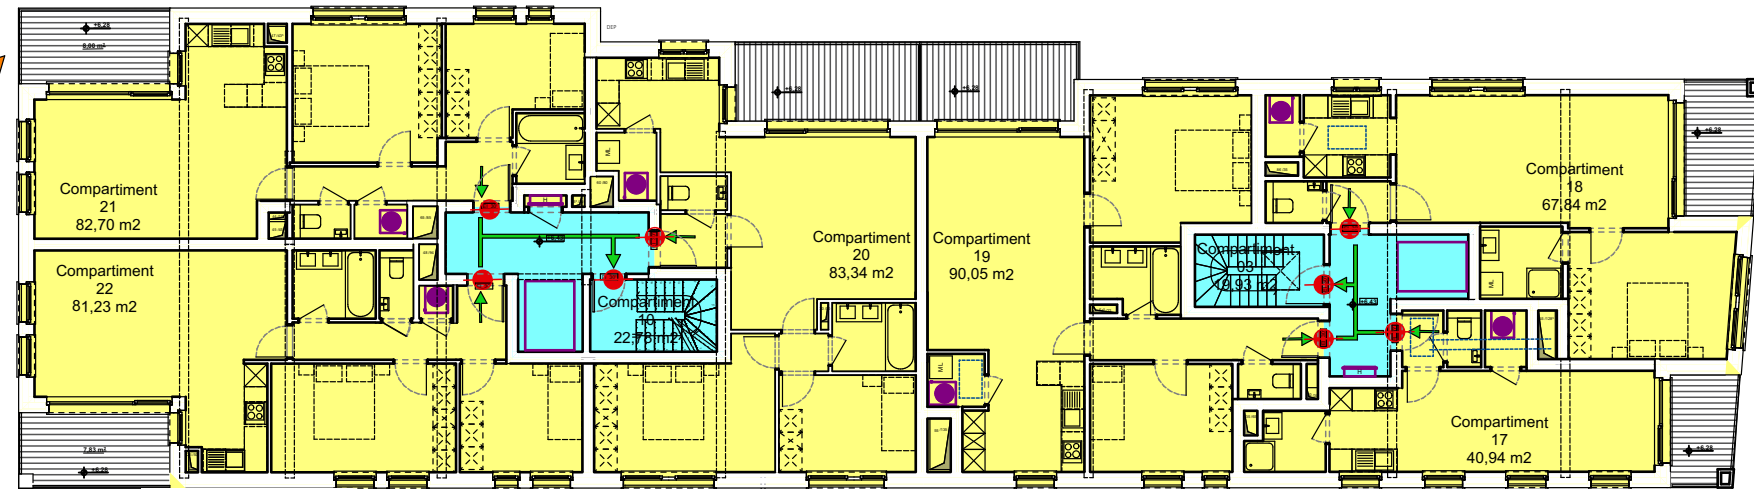

ETAGE +2 (+6.26)

- LEGENDE
- LOCAUX TECHNIQUES
 - LOGEMENTS
 - CAVES
 - CIRCULATIONS VERTICALES
 - COMMERCE
 - RF
 - SENS D'EVACUATION
 - ACCES ECHELLE POMPIERS

<div><div><div></div></div><div><div>ATELIER</div><div>DES ARCHITECTES</div><div>A S S O C I E S</div></div></div>	MAITRE DE L'OUVRAGE : MAHER N.V. Pelikaanstraat 78/88 - Antvers 2018 Antwerpen		OBJET : CONSTRUCTION D'IMMEUBLES DE LOGEMENTS BOUW VAN APPARTEMENTSGEBOUWEN		DENOMINATION : PERMIS URBANISME SIAMU	
	ARCHITECTE : ATELIER DES ARCHITECTES ASSOCIES 861, rue de Neerpedestraat - Brussel 1070 Bruxelles - TEL: +32 2 344 39 49 - FAX: +32 2 344 21 19		INDICE		DATE 21-02-2025	
	URBANISTE : MSA Place Eugène Flageyplein 7 - Brussel 1050 Bruxelles - TEL: +32 2 502 81 07		MODIFICATIONS		PLAN N° B1 - 03	
					ECHELLE 1:200	
					INDICE	
				DOSSIER 1760.05.20		