




VUES 3D - RUE DES TREFLES



VUES 3D - RUE DES TREFLES

<div><div><div>MAHAR N.V.</div><div>Peikaastraat 78/88 Anvers 2018 Antwerpen</div></div><div><div>ATELIER DES ARCHITECTES ASSOCIES</div><div>861, rue de Neerpedestraat - Brussel 1070 Bruxelles - TEL: +32 2 344 39 49 - FAX: +32 2 344 21 19</div></div><div><div>URBANISTE :</div><div>MSA</div><div>Place Eugène Flageyplein 7 - Brussel 1050 Bruxelles - TEL: +32 2 502 81 07</div></div></div>	<div><div>MAITRE DE L'OUVRAGE :</div><div>MAHAR N.V.</div><div>Peikaastraat 78/88 Anvers 2018 Antwerpen</div></div> <div><div>ARCHITECTE :</div><div>ATELIER DES ARCHITECTES ASSOCIES</div><div>861, rue de Neerpedestraat - Brussel 1070 Bruxelles - TEL: +32 2 344 39 49 - FAX: +32 2 344 21 19</div></div> <div><div>URBANISTE :</div><div>MSA</div><div>Place Eugène Flageyplein 7 - Brussel 1050 Bruxelles - TEL: +32 2 502 81 07</div></div>	<div><div>OBJET :</div><div>CONSTRUCTION D'IMMEUBLES DE LOGEMENTS</div><div>BOUW VAN APPAARTEMENTSGEBOUWEN</div></div> <div><div>INDICE</div><div>MODIFICATIONS</div></div>	<div><div>DENOMINATION :</div><div>PERMIS URBANISME</div><div>PLANS GENERAUX</div><div>PERSPECTIVES Rue des Trefles</div></div> <div><div>DOSSIER</div><div>1760.05.20</div></div> <div><div>PLAN N°</div><div>21-02-2025</div><div>PERSP 1</div></div> <div><div>ECHELLE</div><div>1:200, 1:142,86</div><div>INDICE</div></div>		

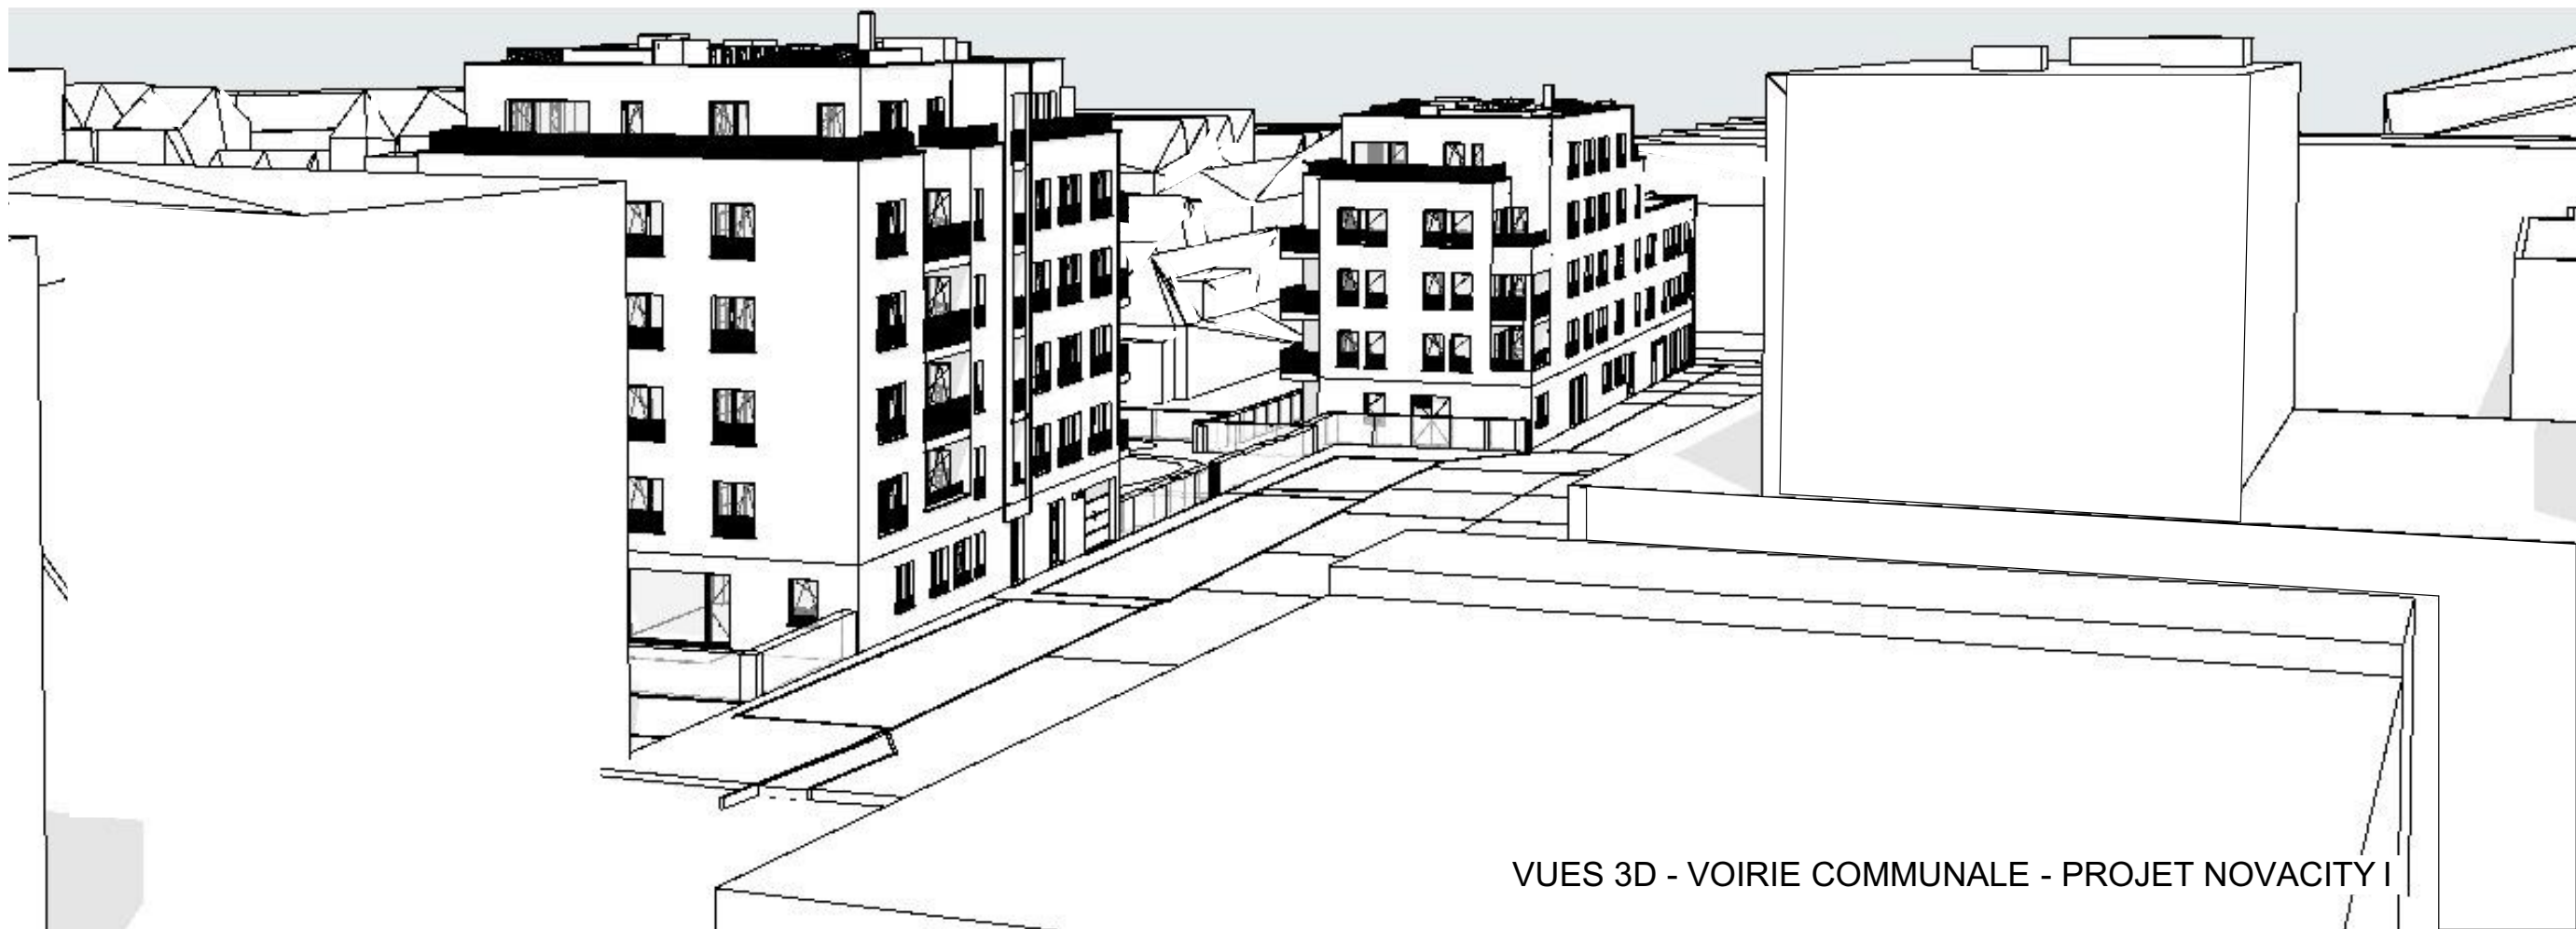

DENOMINATION:

**PERMIS URBANISME
PLANS GENERAUX**

PERSPECTIVES voirie communale + Intérieur ilot

DOSSIER	DATE 21-02-2025	PLAN N° PERSP 2
----------------	--------------------	---------------------------

1760.05.20

DATE 21-02-2025

PLANN[®] PE

UN°
PERSP 2

ECHELLE	INDICE
1:121.95	1:142.86

INDEX

OBJET : CONSTRUCTION D'IMMEUBLES DE LOGEMENTS

MODIFICATIONS

INDICE	
--------	--

MAITRE DE L'OUVRAGE :

MAHER N.V.

Pelikaanstraat 78/88 Anvers 2018 Antwerpen

ARCHITECTE: ATELIER

ATELIER DES ARCHITECTES ASSOCIES
Brucel 1070 Brusselles TEL : +32 2 344 2040 FAX : +32 2 344 2040
de Naamdostraat


8661, rue de Neerpeditstraat - Brussel 1070 Bruxelles - TEL: +32 2 344 39 49 - FAX: +32 2 344 21 19

URBANISTE :

MSA

MSA
Place Eugène Flageyplein 7 - Brussel 1050 Bruxelles - TEL: +32 2 502 81 07

AFA
ATELIER
DES ARCHITECTES
ASSOCIÉS

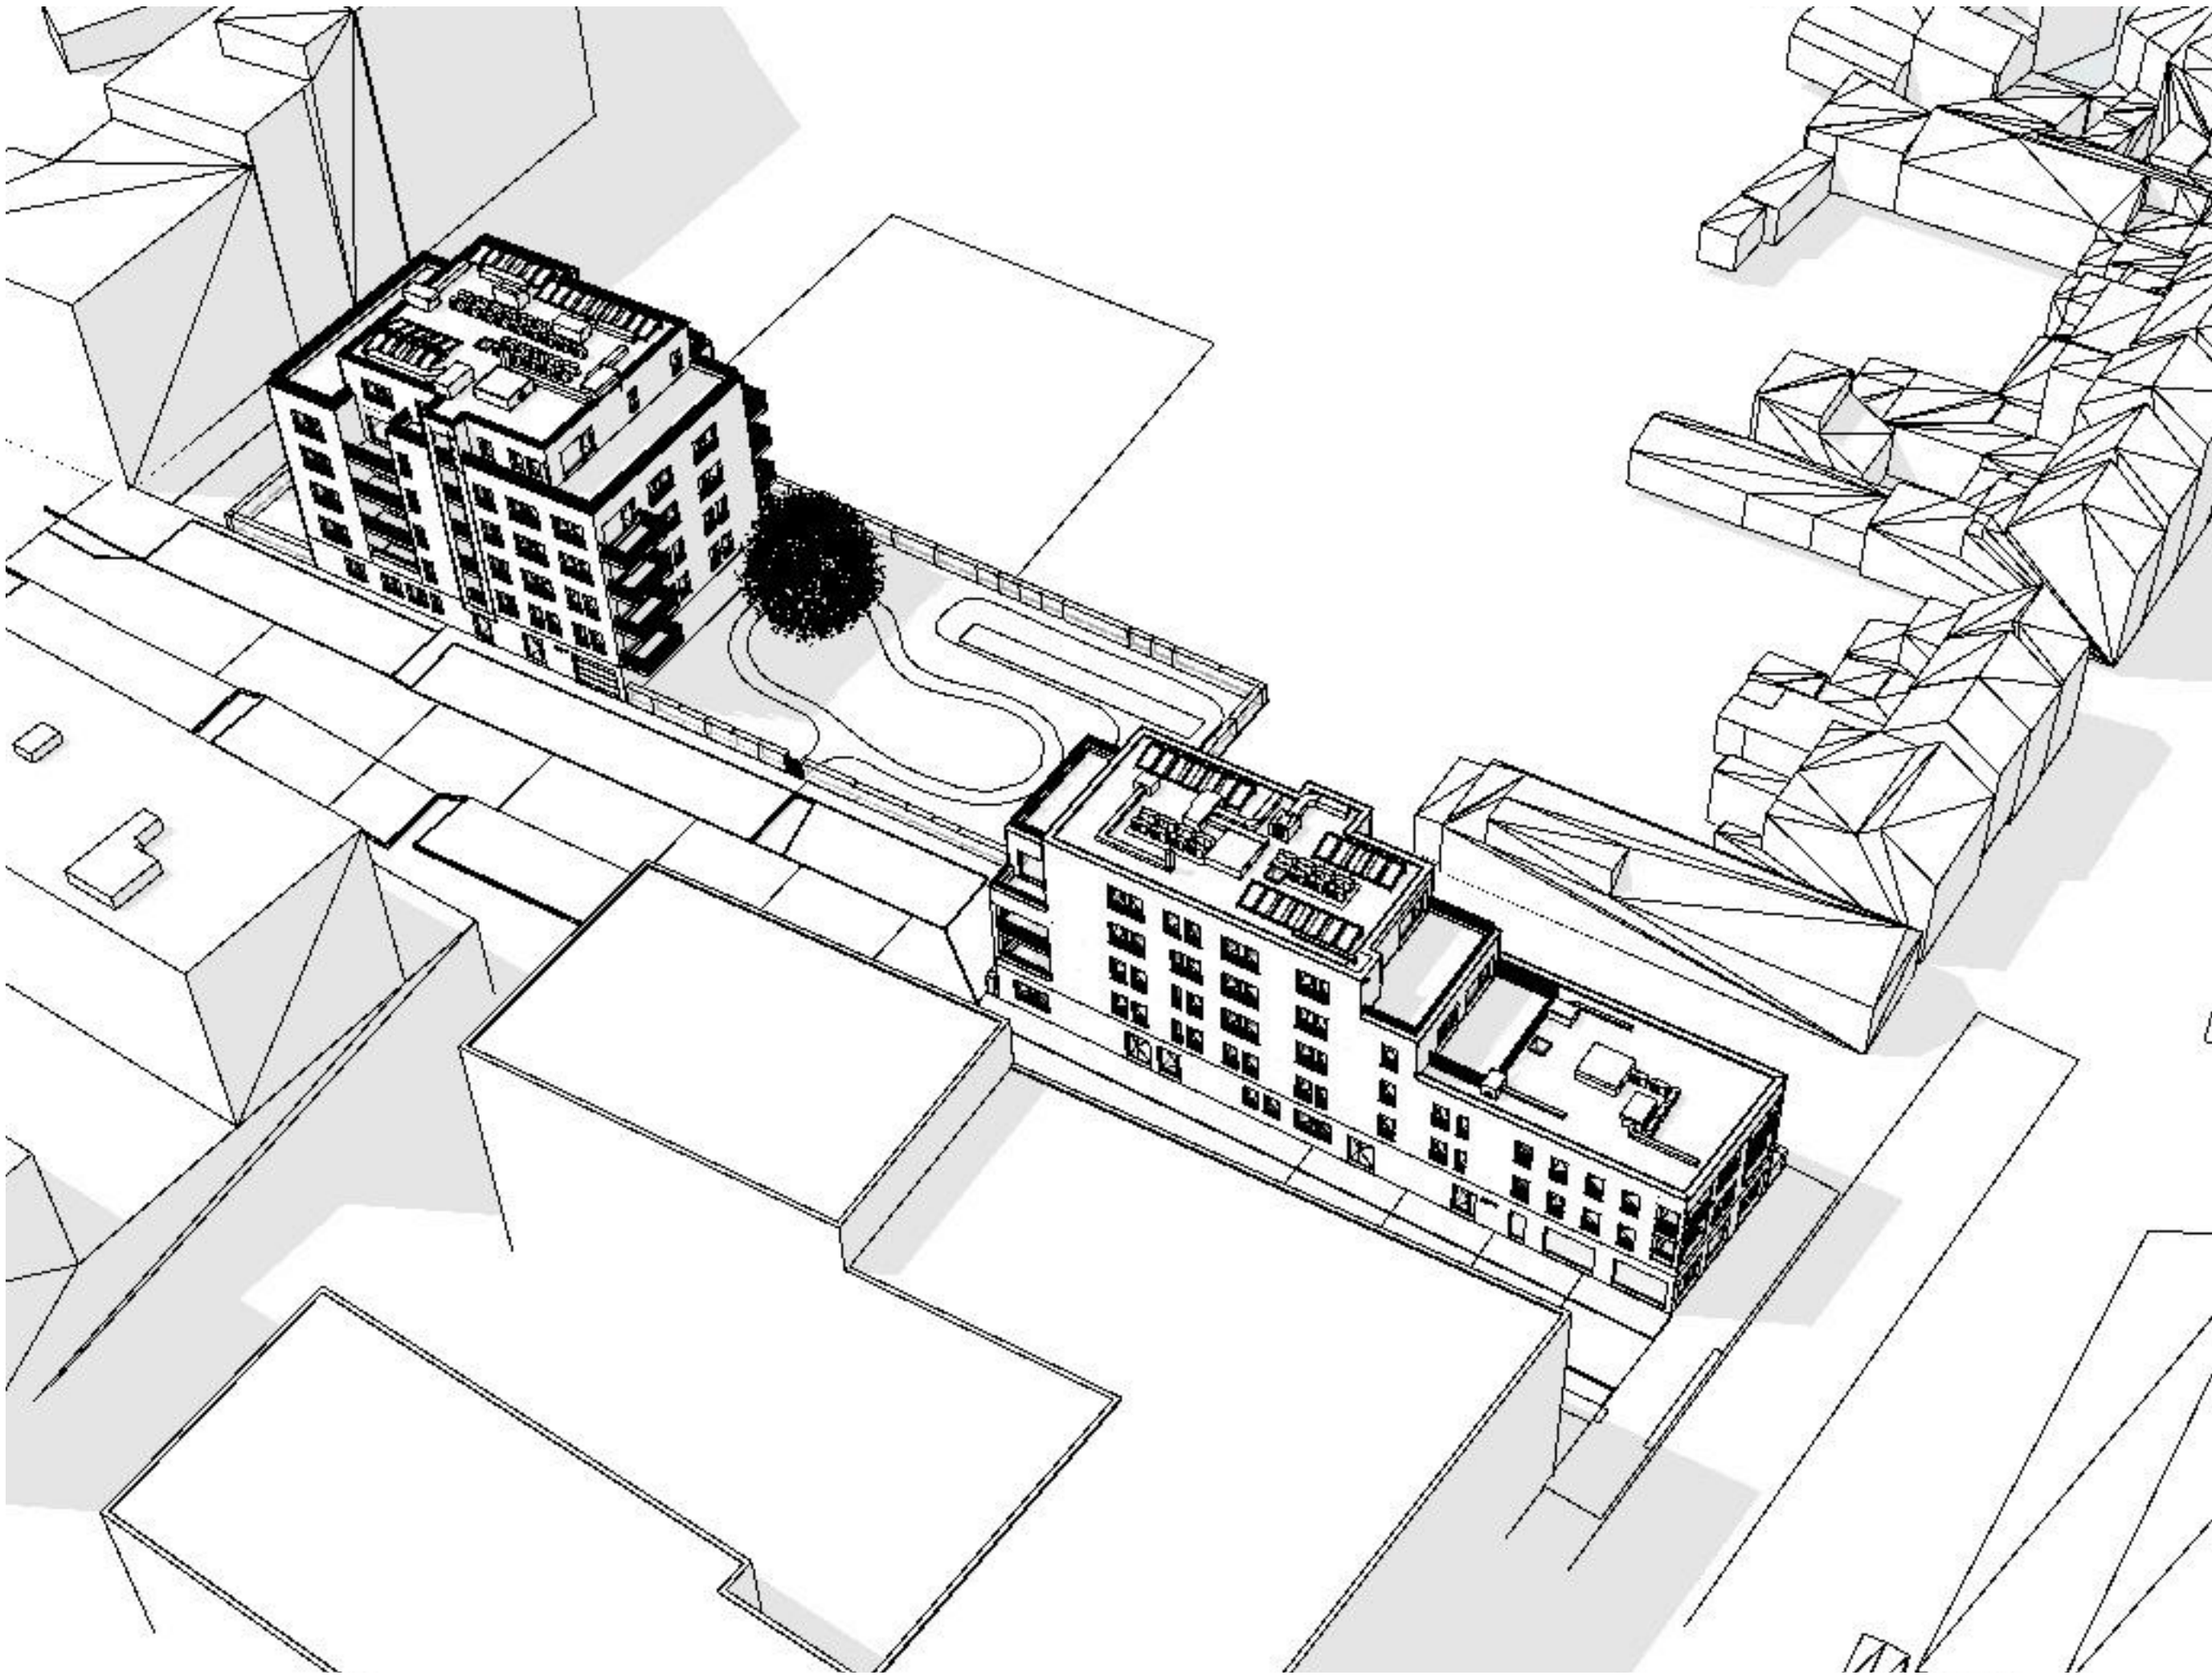

MATRE DE L'OUVRAGE : **MAHER N.V.**
Peilkaanstraat 78/88 Anvers 2018 Antwerpen

ARCHITECTE : **ATELIER DES ARCHITECTES ASSOCIES**
861, rue de Neerpedestraat - Brussel 1070 Bruxelles - TEL: +32 2 344 39 49 - FAX: +32 2 344 21 19

URBANISTE : **MSA**
Place Eugène Flageyplein 7 - Brussel 1050 Bruxelles - TEL: +32 2 502 81 07

OBJET : **CONSTRUCTION D'IMMEUBLES DE LOGEMENTS**
BOUW VAN APPARTEMENTSGEBOUWEN

INDICE	MODIFICATIONS

DENOMINATION : PERMIS URBANISME PLANS GENERAUX VUE AERIEUNE 3D			
DOSSIER		DATE 21-02-2025	PLAN N° PERSP 3
1760.05.20		ECHELLE 1:100	INDICE