




SITUATION PROJETEE - Implantation

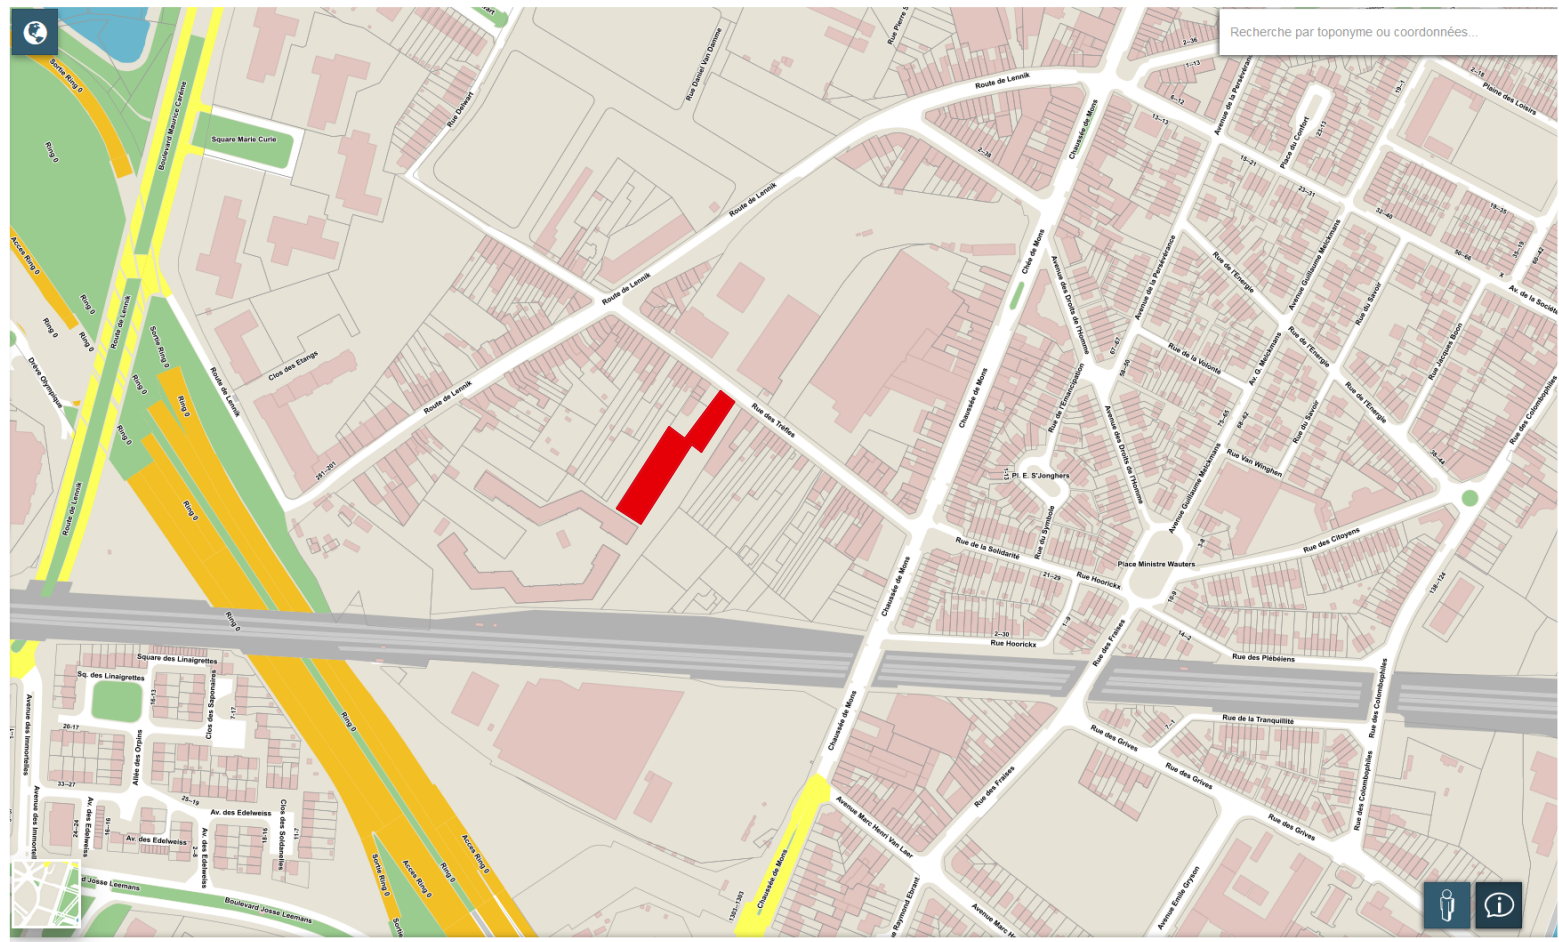

PLAN DE LOCALISATION (1/5000)



PROJET MIXTE D'AMENAGEMENT DU TERRITOIRE "NOVACITY" (1/2000)

F		
E		
D		
C		
B		
A		
Index	Modifications / Wijzigingen	Date / Datum

REGION DE BRUXELLES-CAPITALE
BRUSSELS HOOFDSTEDELIJK GEWEST

COMMUNE D'ANDERLECHT
GEMEENTE ANDERLECHT

OBJET / ONDERWEP :

CONSTRUCTION D'IMMEUBLES DE LOGEMENTS
BOUW VAN APPAARTEMENTSGEBOUWEN

Rue des Tréflés
Anderlecht 1070 Anderlecht

DENOMINATION / BENAMING :

PERMIS D'URBANISME
PLANS GENERAUX
PLAN DE SITUATION

MAITRE DE L'OUVRAGE / BOUWHEER :

MAHER N.V.
Pelikaanstraat 78/88 - Anvers 2018 Antwerpen

ARCHITECTE / ARCHITECT :

A.A.
Atelier des Architectes Associés srl. Yves DE WINDT
861, rue de Neerpeditstraat - Brussel 1070 Bruxelles - TEL: +32 2 344 39 49 - FAX: +32 2 344 21 19

PAYSAGISTE / LANDSCHAPSARCHITECT :

MSA
Place Eugène Flageyplein 7 - Brussel 1050 Bruxelles - TEL: +32 2 502 81 07

ECHELLE / SCHAAAL :
1:500
DOSSIER:
1485

INDICE / INDEX :

A	B	C	D	E
F	G	H	I	J
K	L	M	N	O
P	Q	R	S	T
U	V	W		

DATE / DATUM :
21-02-2025
PLAN:
B0 - 1