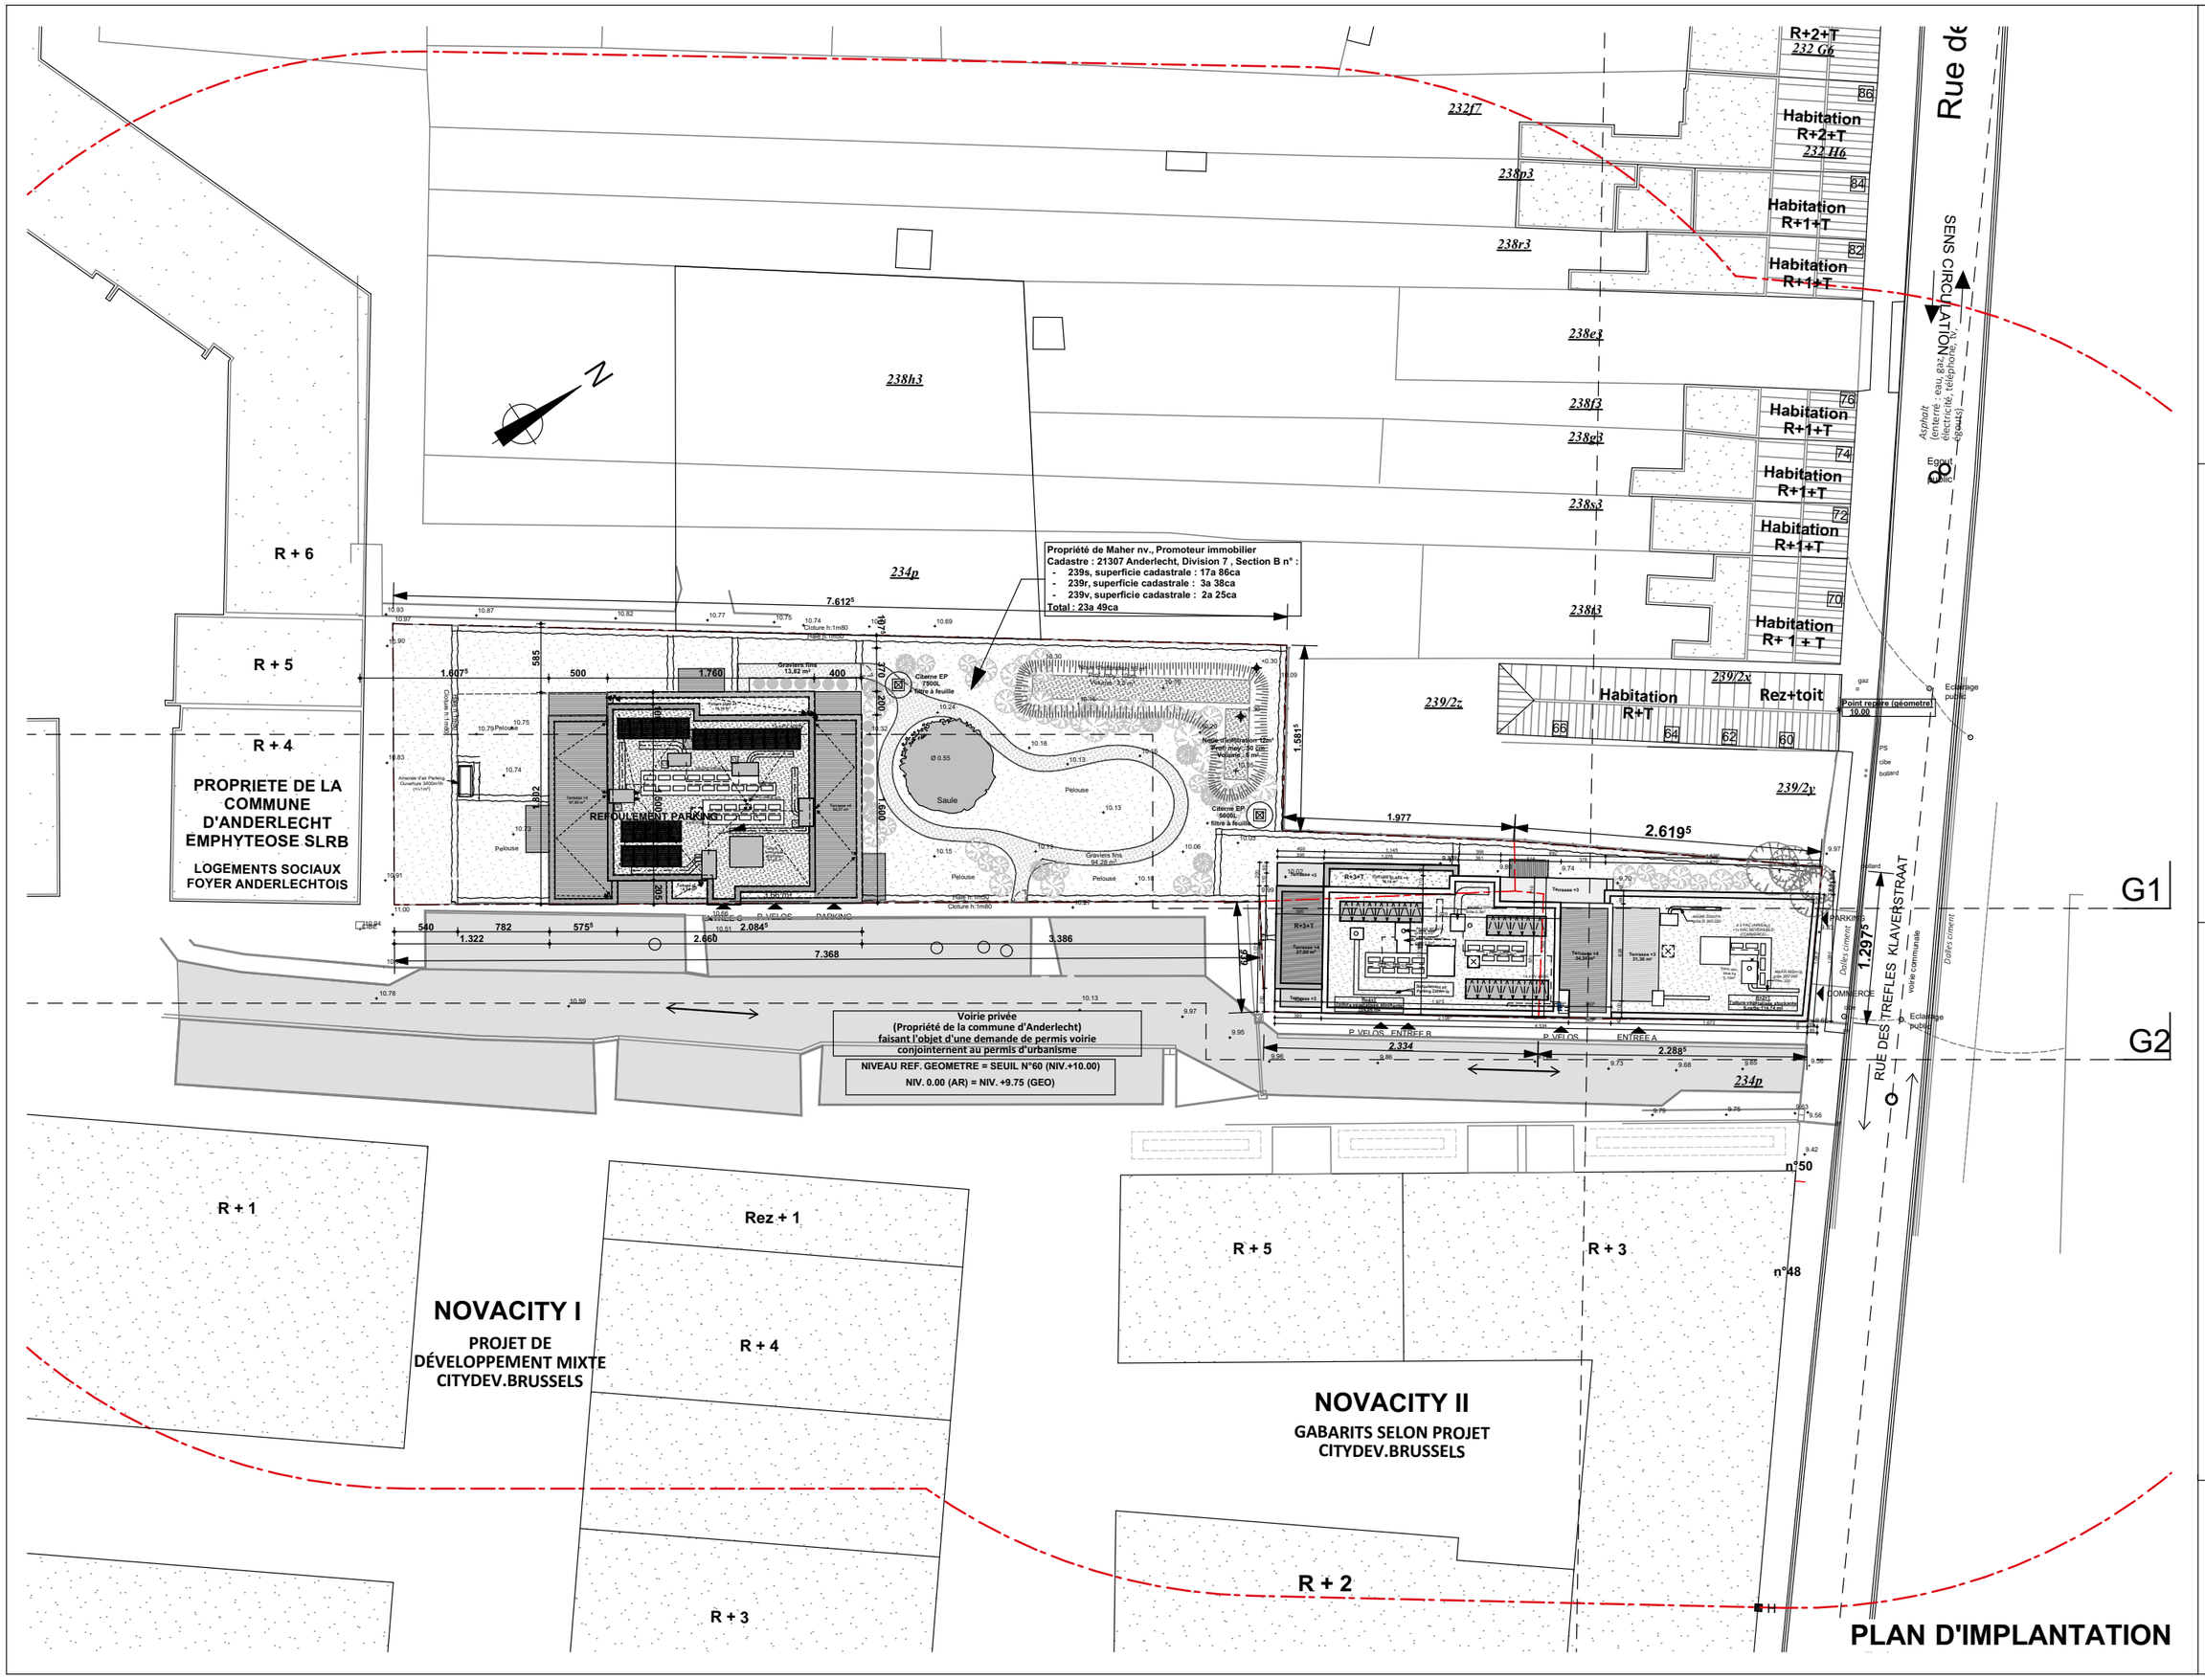


DENOMINATION : PERMIS URBANISME PLANS GENERAUX IMPLANTATION

PLAN N° B0 - 2

INDICE

DATE 21-02-2025

ECHELLE 1:500

DOSSIER 1760.05.20

OBJET : CONSTRUCTION D'IMMEUBLES DE LOGEMENTS BOUW VAN APPAERTEMENTSGEBOUWEN

MODIFICATIONS

INDICE

MAITRE DE L'OUVRAGE : MAHER N.V.
Pelikaanstraat 78/88 Anvers 2018 Antwerpen

ARCHITECTE : ATELIER DES ARCHITECTES ASSOCIES
861, rue de Neerpedestraat - Brussel 1070 Bruxelles - TEL: +32 2 344 39 49 - FAX: +32 2 344 21 19

URBANISTE : MSA
Place Eugène Flageyplein 7 - Brussel 1050 Bruxelles - TEL: +32 2 502 81 07

ATELIER DES ARCHITECTES ASSOCIÉS