



BAT 1 - COUPE AA

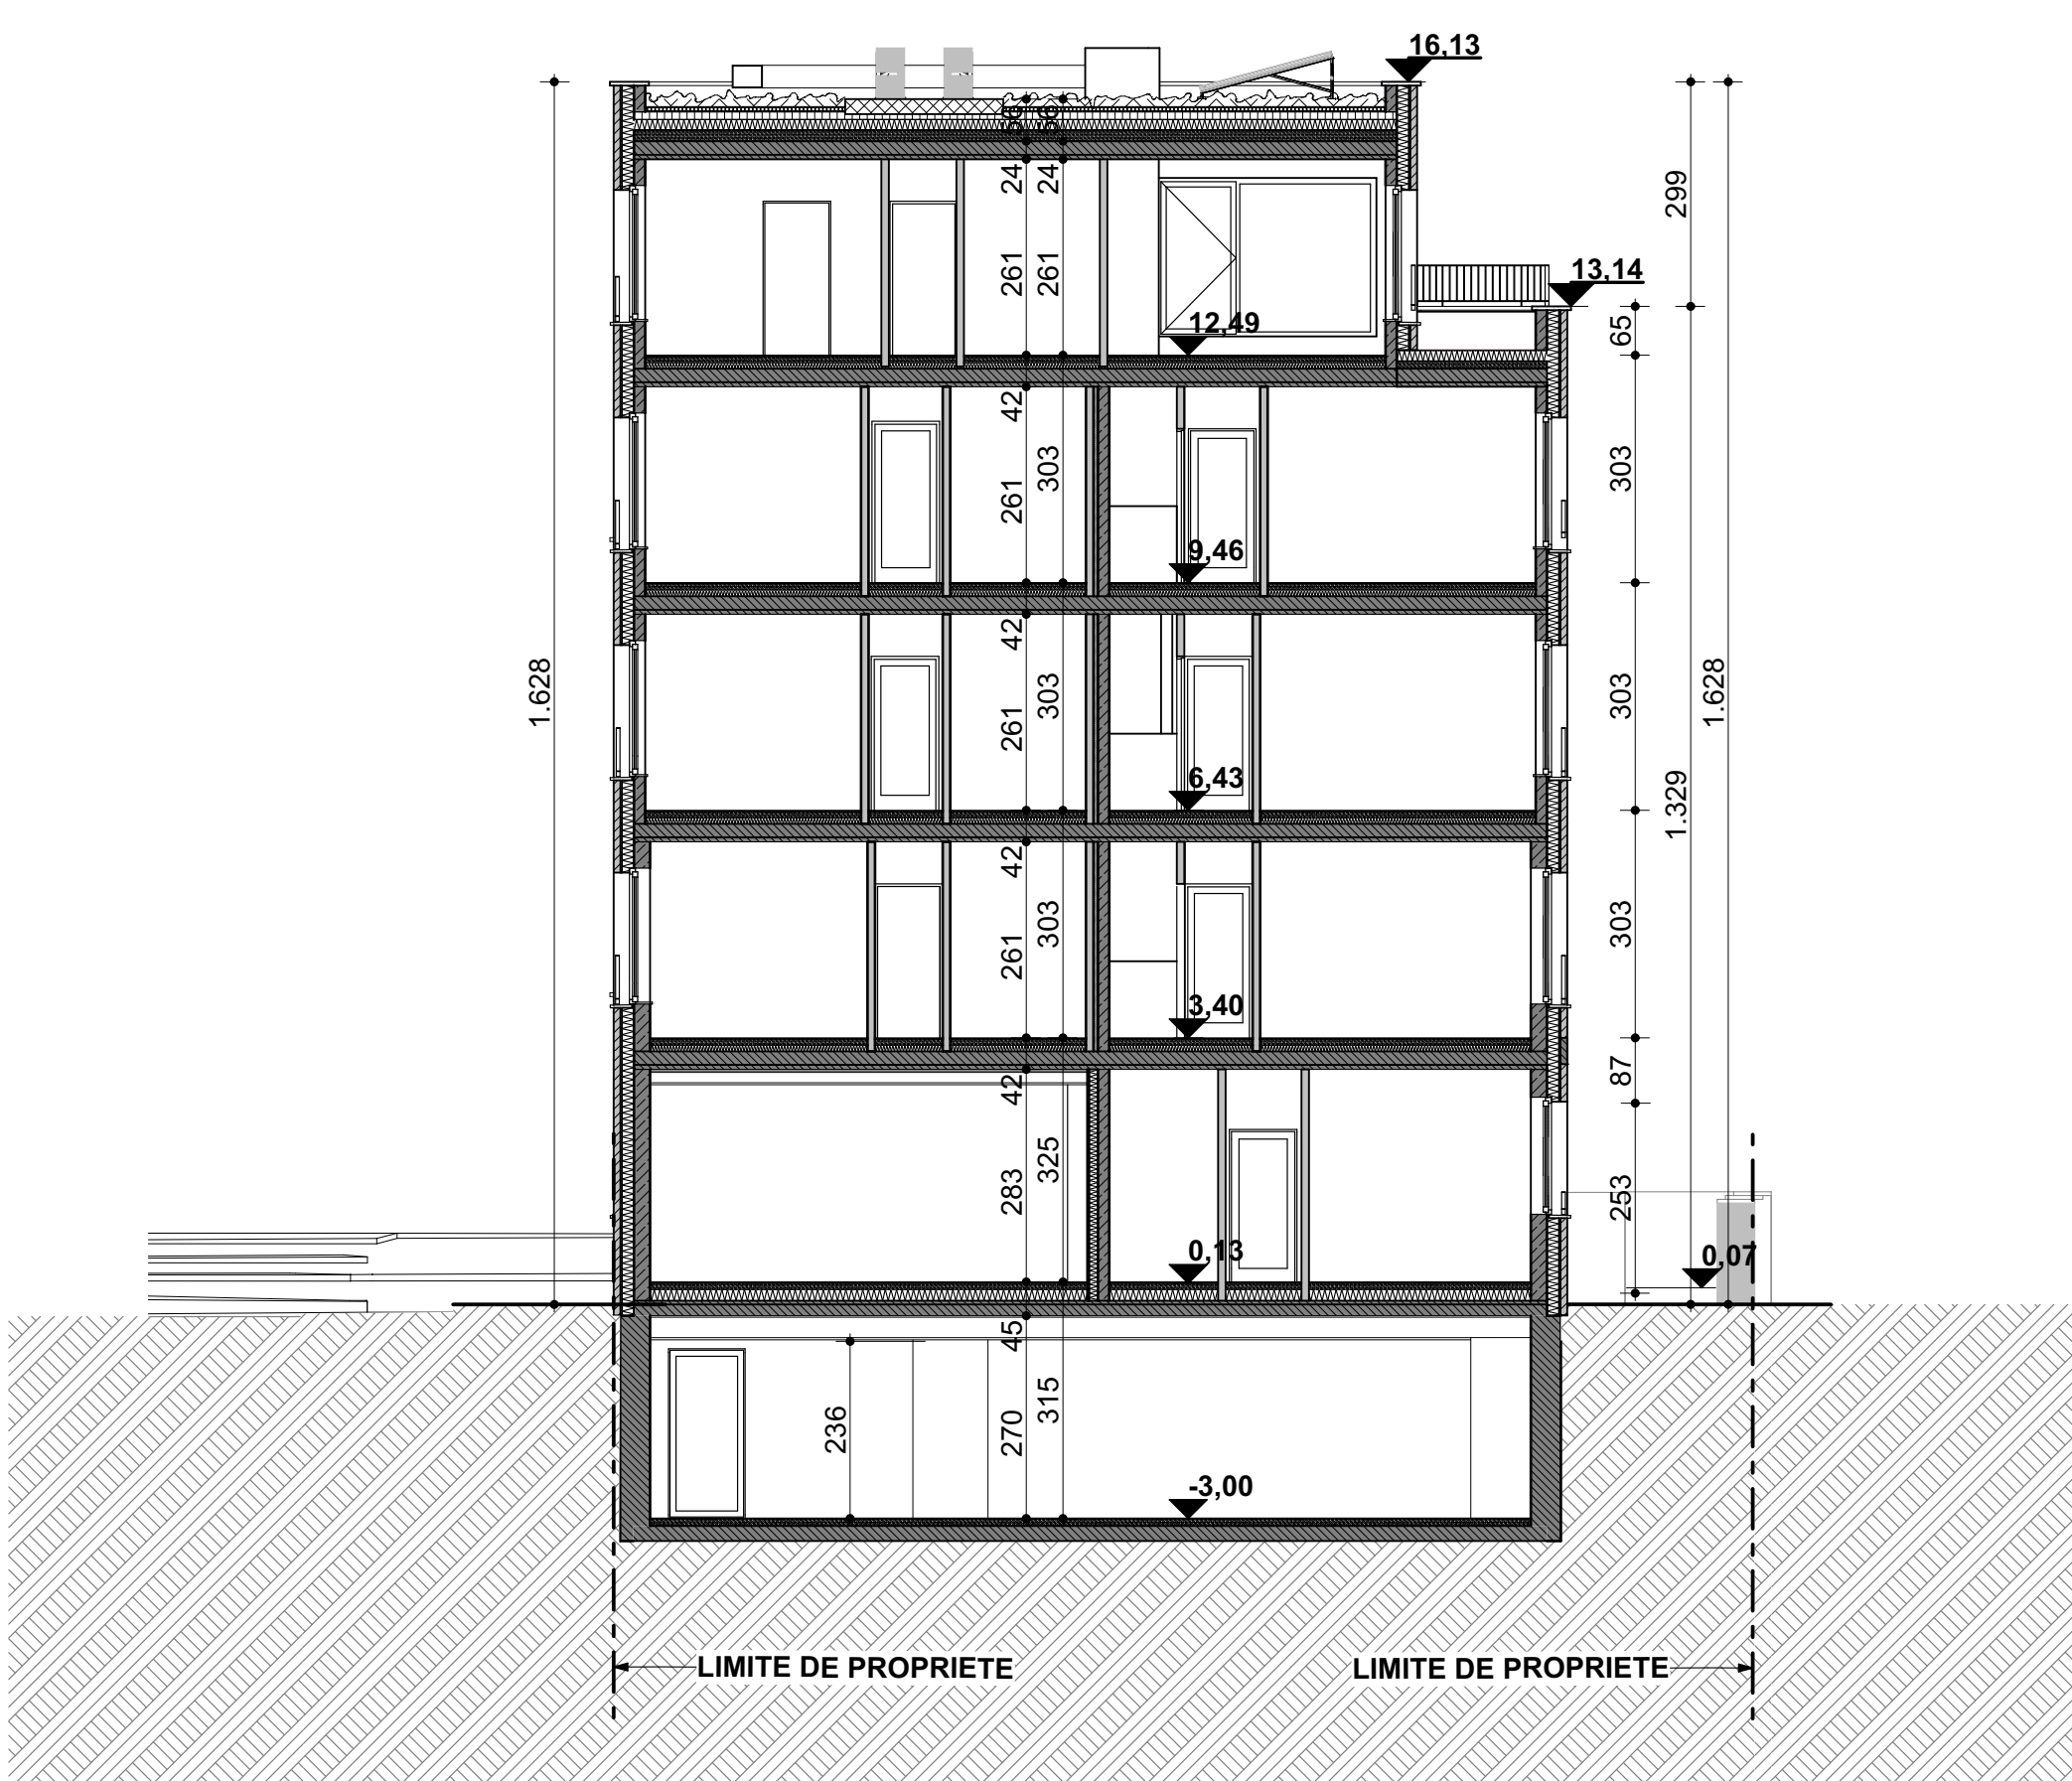

BAT 1 - COUPE BB



BAT 1 - COUPE DD

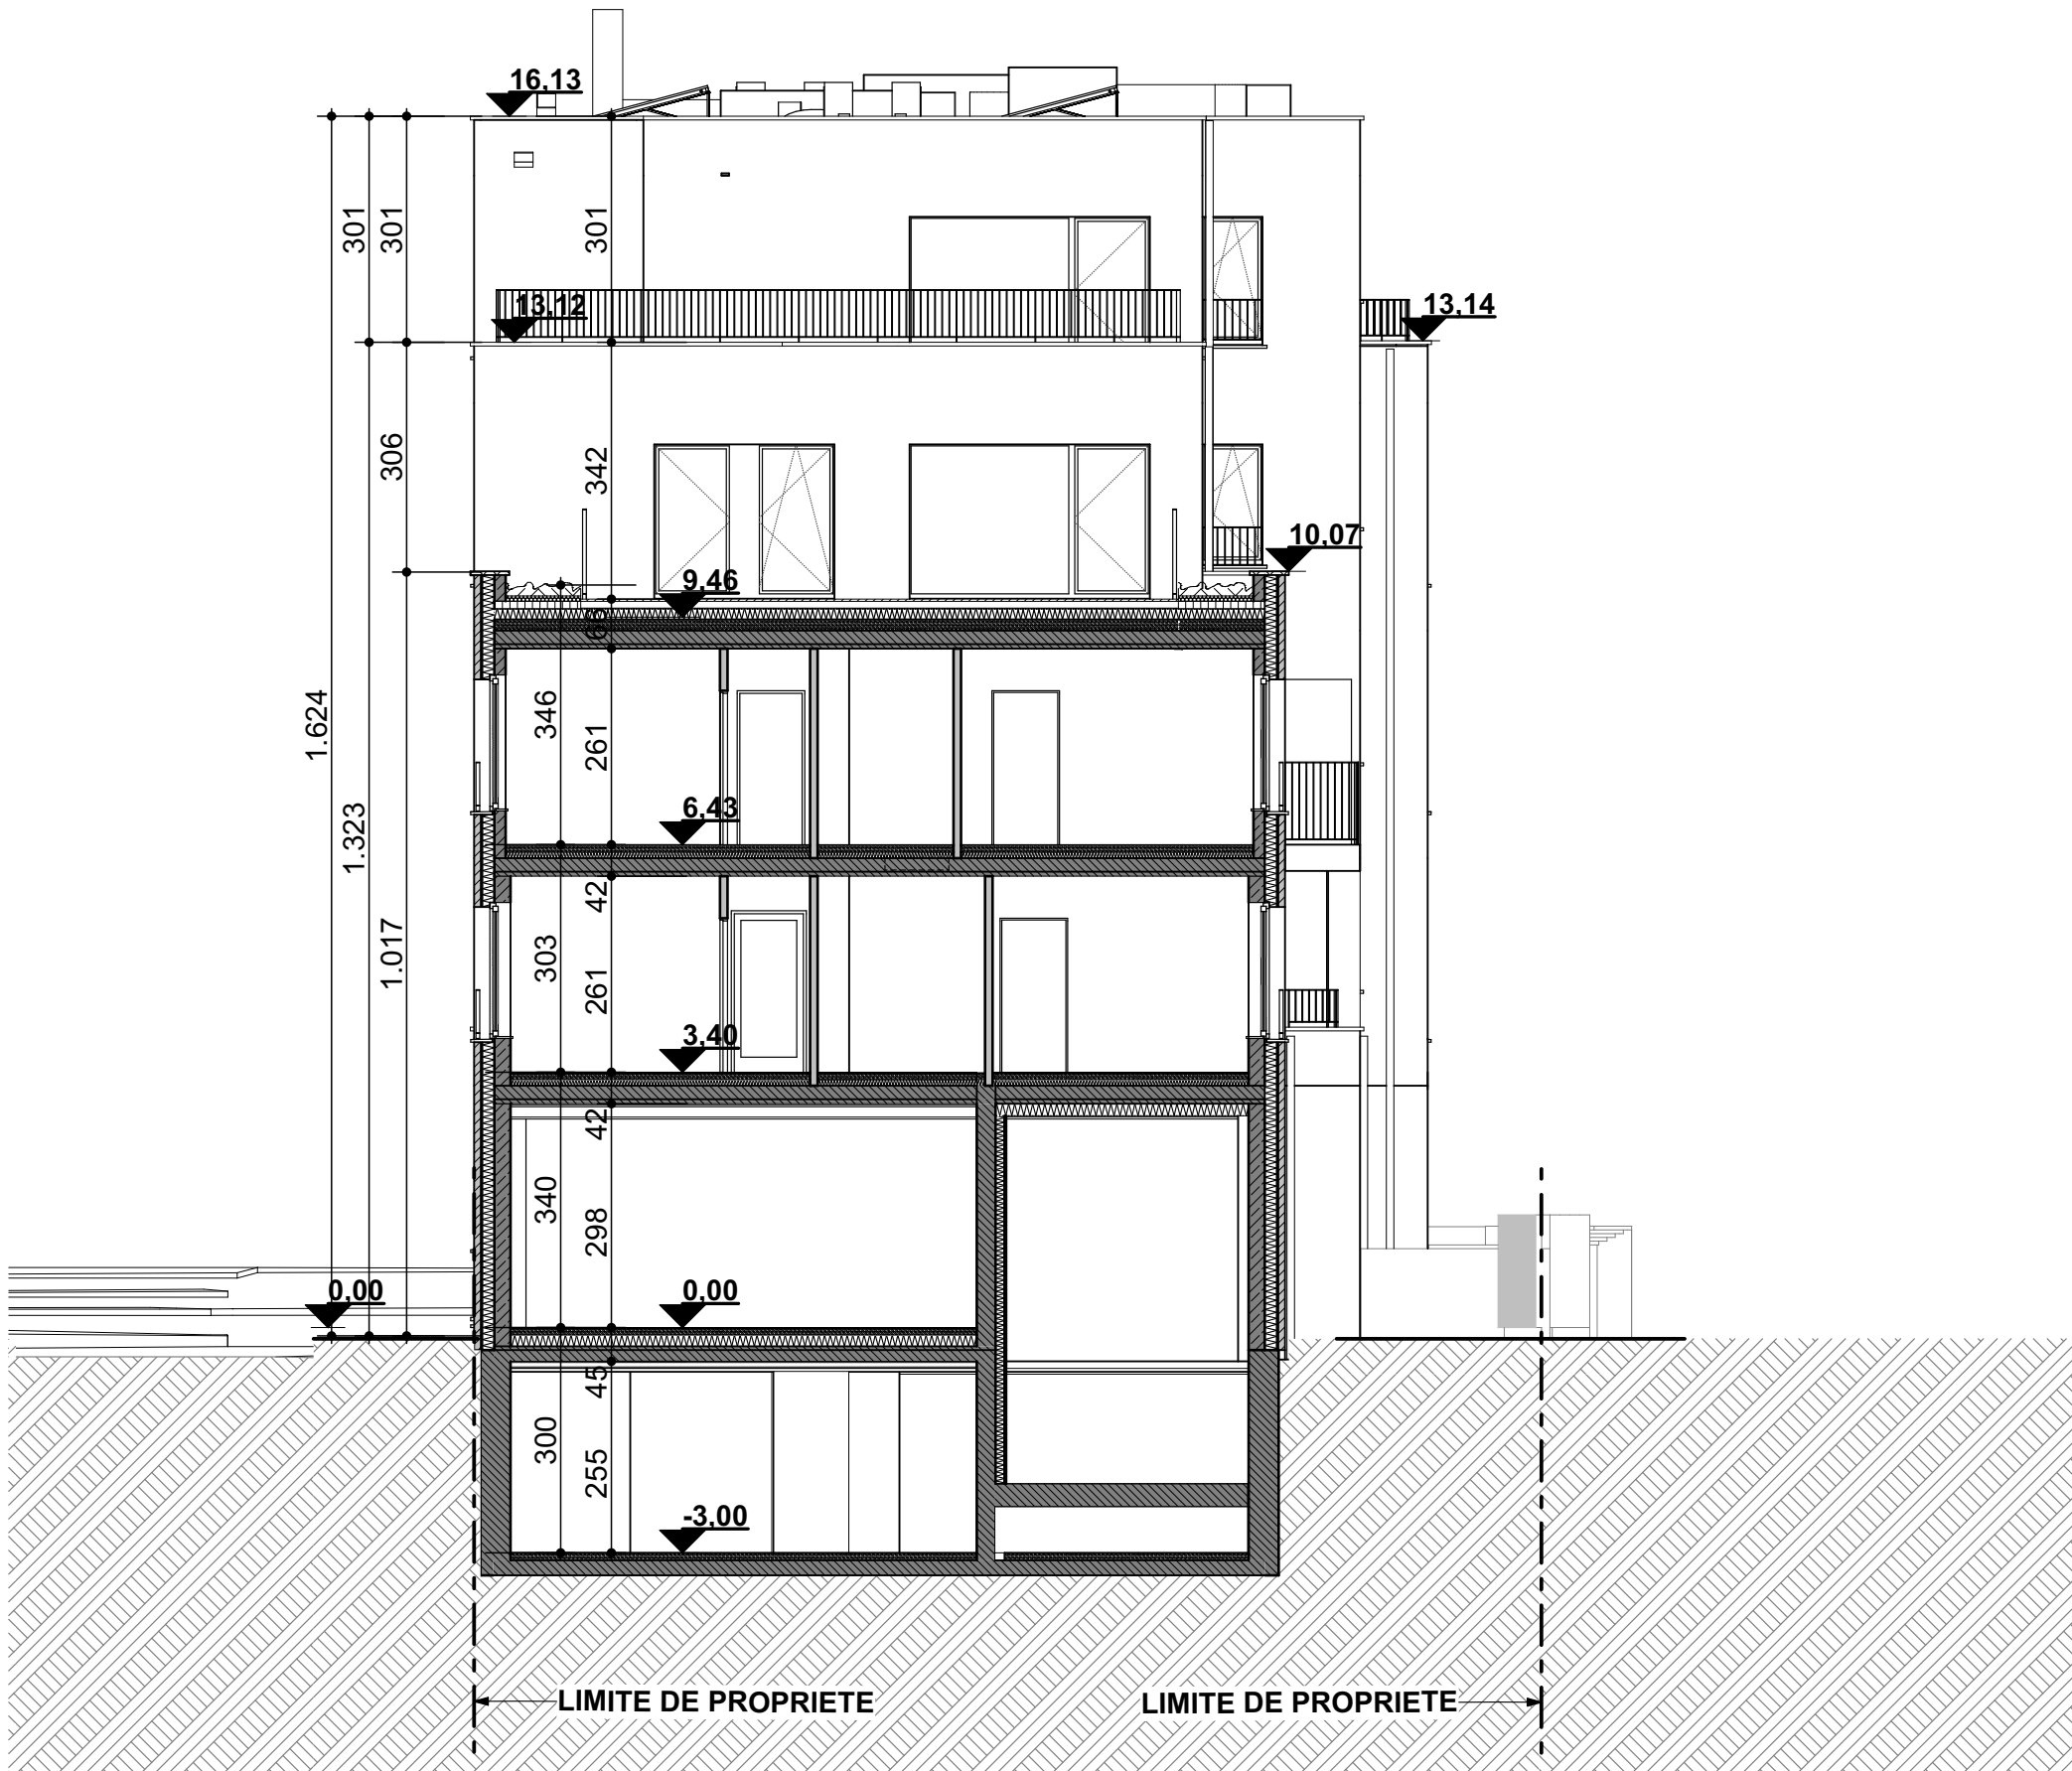

BAT 1 - COUPE CC

LEGENDE MATERIAUX DE FAÇADES	
1	Parement briques de terre cuite teinte rouge
2	Parement briques de terre cuite teinte brun/rouge
3	Chassis aluminium thermolaqué de teinte anthracite
4	Panneau aluminium thermolaqué de teinte anthracite
5	Porte sectionnelle aluminium de teinte anthracite
6	Seuils en pierre naturelle
7	Seuils en aluminium peint ton anthracite
8	Couvre-murs en aluminium peint ton anthracite
9	Descente d'eau pluviale en zinc
10	Garde-corps en acier laminé peint teinte anthracite
11	Panneau de séparation terrasse en acier laqué de teinte anthracite
12	Grille de ventilation aluminium de teinte anthracite
13	Éléments en béton préfabriqué de ton clair
14	Conduit de cheminée en inox isolé de teinte noir
15	Toiture plate en étanchéité bitumineuse
16	Toiture plate stockante végétalisée
17	Lanterneaux (exutoire de fumées)

F		
E		
D		
C		
B		
A		
Index	Modifications / Wijzigingen	Date / Datum

REGION DE BRUXELLES-CAPITALE BRUSSELS HOOFDSTEDELIJK GEWEST	COMMUNE D'ANDERLECHT GEMEENTE ANDERLECHT	
OBJET / ONDERWEP : CONSTRUCTION D'IMMEUBLES DE LOGEMENTS BOUW VAN APPARTEMENTSGEBOUWEN Rue des Tréflés Anderlecht 1070 Anderlecht		
DENOMINATION / BENAMING : PERMIS D'URBANISME BATIMENT 1 COUPES		
MAITRE DE L'OUVRAGE / BOUWHEER : MAHER N.V. Pelikaanstraat 78/88 - Anvers 2018 Antwerpen		
ARCHITECTE / ARCHITECT : A+A ATELIER ASSOCIÉS Atelier des Architectes Associés srl. Yves DE WINDT 861, rue de Neerppeestraat - Brussel 1070 Bruxelles - TEL: +32 2 344 39 49 - FAX: +32 2 344 21 19		
PAYSAGISTE / LANDSCHAPSARCHITECT : MSA Place Eugène Flageyplein 7 - Brussel 1050 Bruxelles - TEL: +32 2 502 81 07		
ECHELLE / SCHAAI : 1:100	INDICE / INDEX : A B C D E F G H I J K L M N O P Q R S T U V W	DATE / DATUM : 21-02-2025 PLAN: B1 - 2
DOSSIER: 1485		